




**AYUNTAMIENTO DE GRANADA
CONCEJALÍA DELEGADA DE URBANISMO, OBRAS Y LICENCIAS
SUBDIRECCIÓN DE ARQUITECTURA**



PROPUESTA MUNICIPAL
INTERVENCIÓN EN EL MERCADO DE SAN AGUSTIN Y SU ENTORNO
EXPT. 008/2011
JULIO 2012

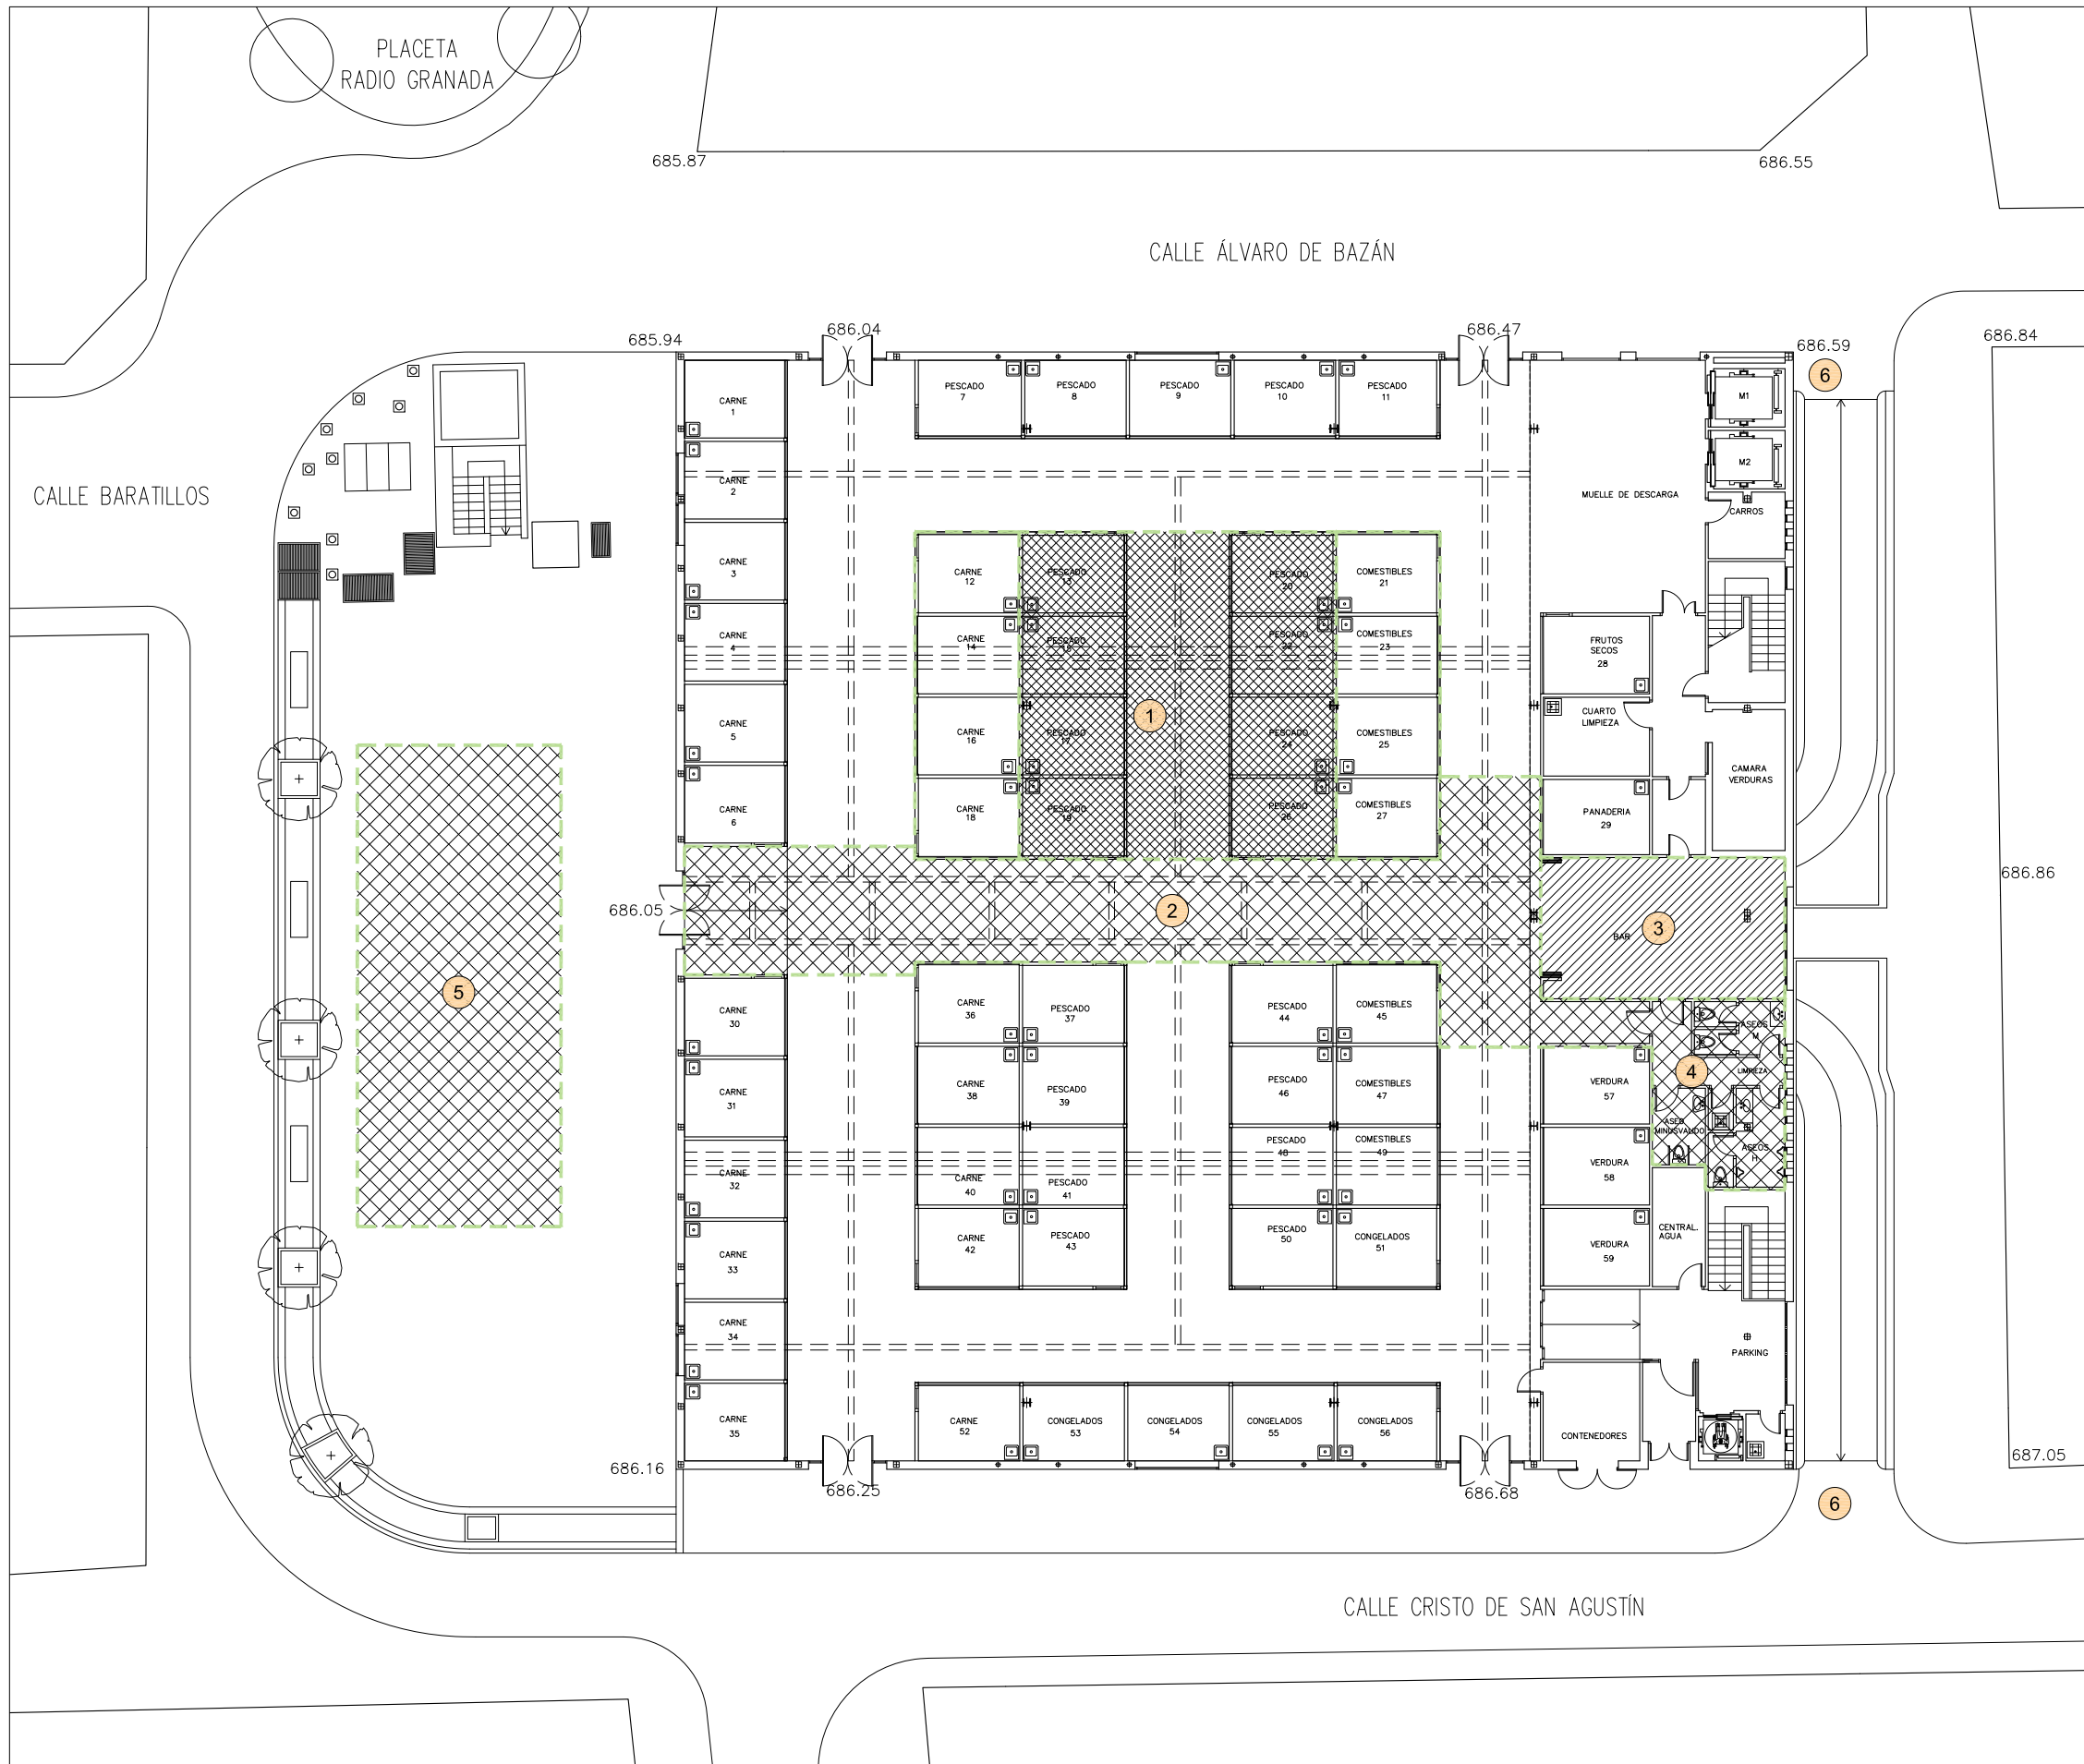

LEYENDA

- ① Demolición de puestos y acondicionamiento de kioscos para dos gastrobares. Concesionario.
- ② Disposición de plano de iluminación sobre pasillos de circulación. Concesionario.
- ③ Acondicionamiento y mejoras en cafetería existente Cafetería.
- ④ Acondicionamiento de aseos públicos. Concesionario.
- ⑤ Demolición de barreras aparcamotos y reparación de pavimento dañado. Concesionario.
- ⑥ Tratamiento envolvente de accesos de garaje público. Concesionario.




EXCMO. AYUNTAMIENTO DE GRANADA
 CONCEJALÍA DELEGADA DE URBANISMO, OBRAS Y LICENCIAS
 SERVICIO DE ARQUITECTURA

INTERVENCIÓN EN EL MERCADO DE SAN AGUSTÍN Y SU ENTORNO. 1ª FASE.

PLANTA BAJA ACTUAL. LOCALIZACIÓN DE ACTUACIONES.

EXPT. 008/2011	FECHA JULIO 2012	ESCALA 1/250	PLANO N° 02
ARQUITECTO		ROGELIO MARTIN SOLER	

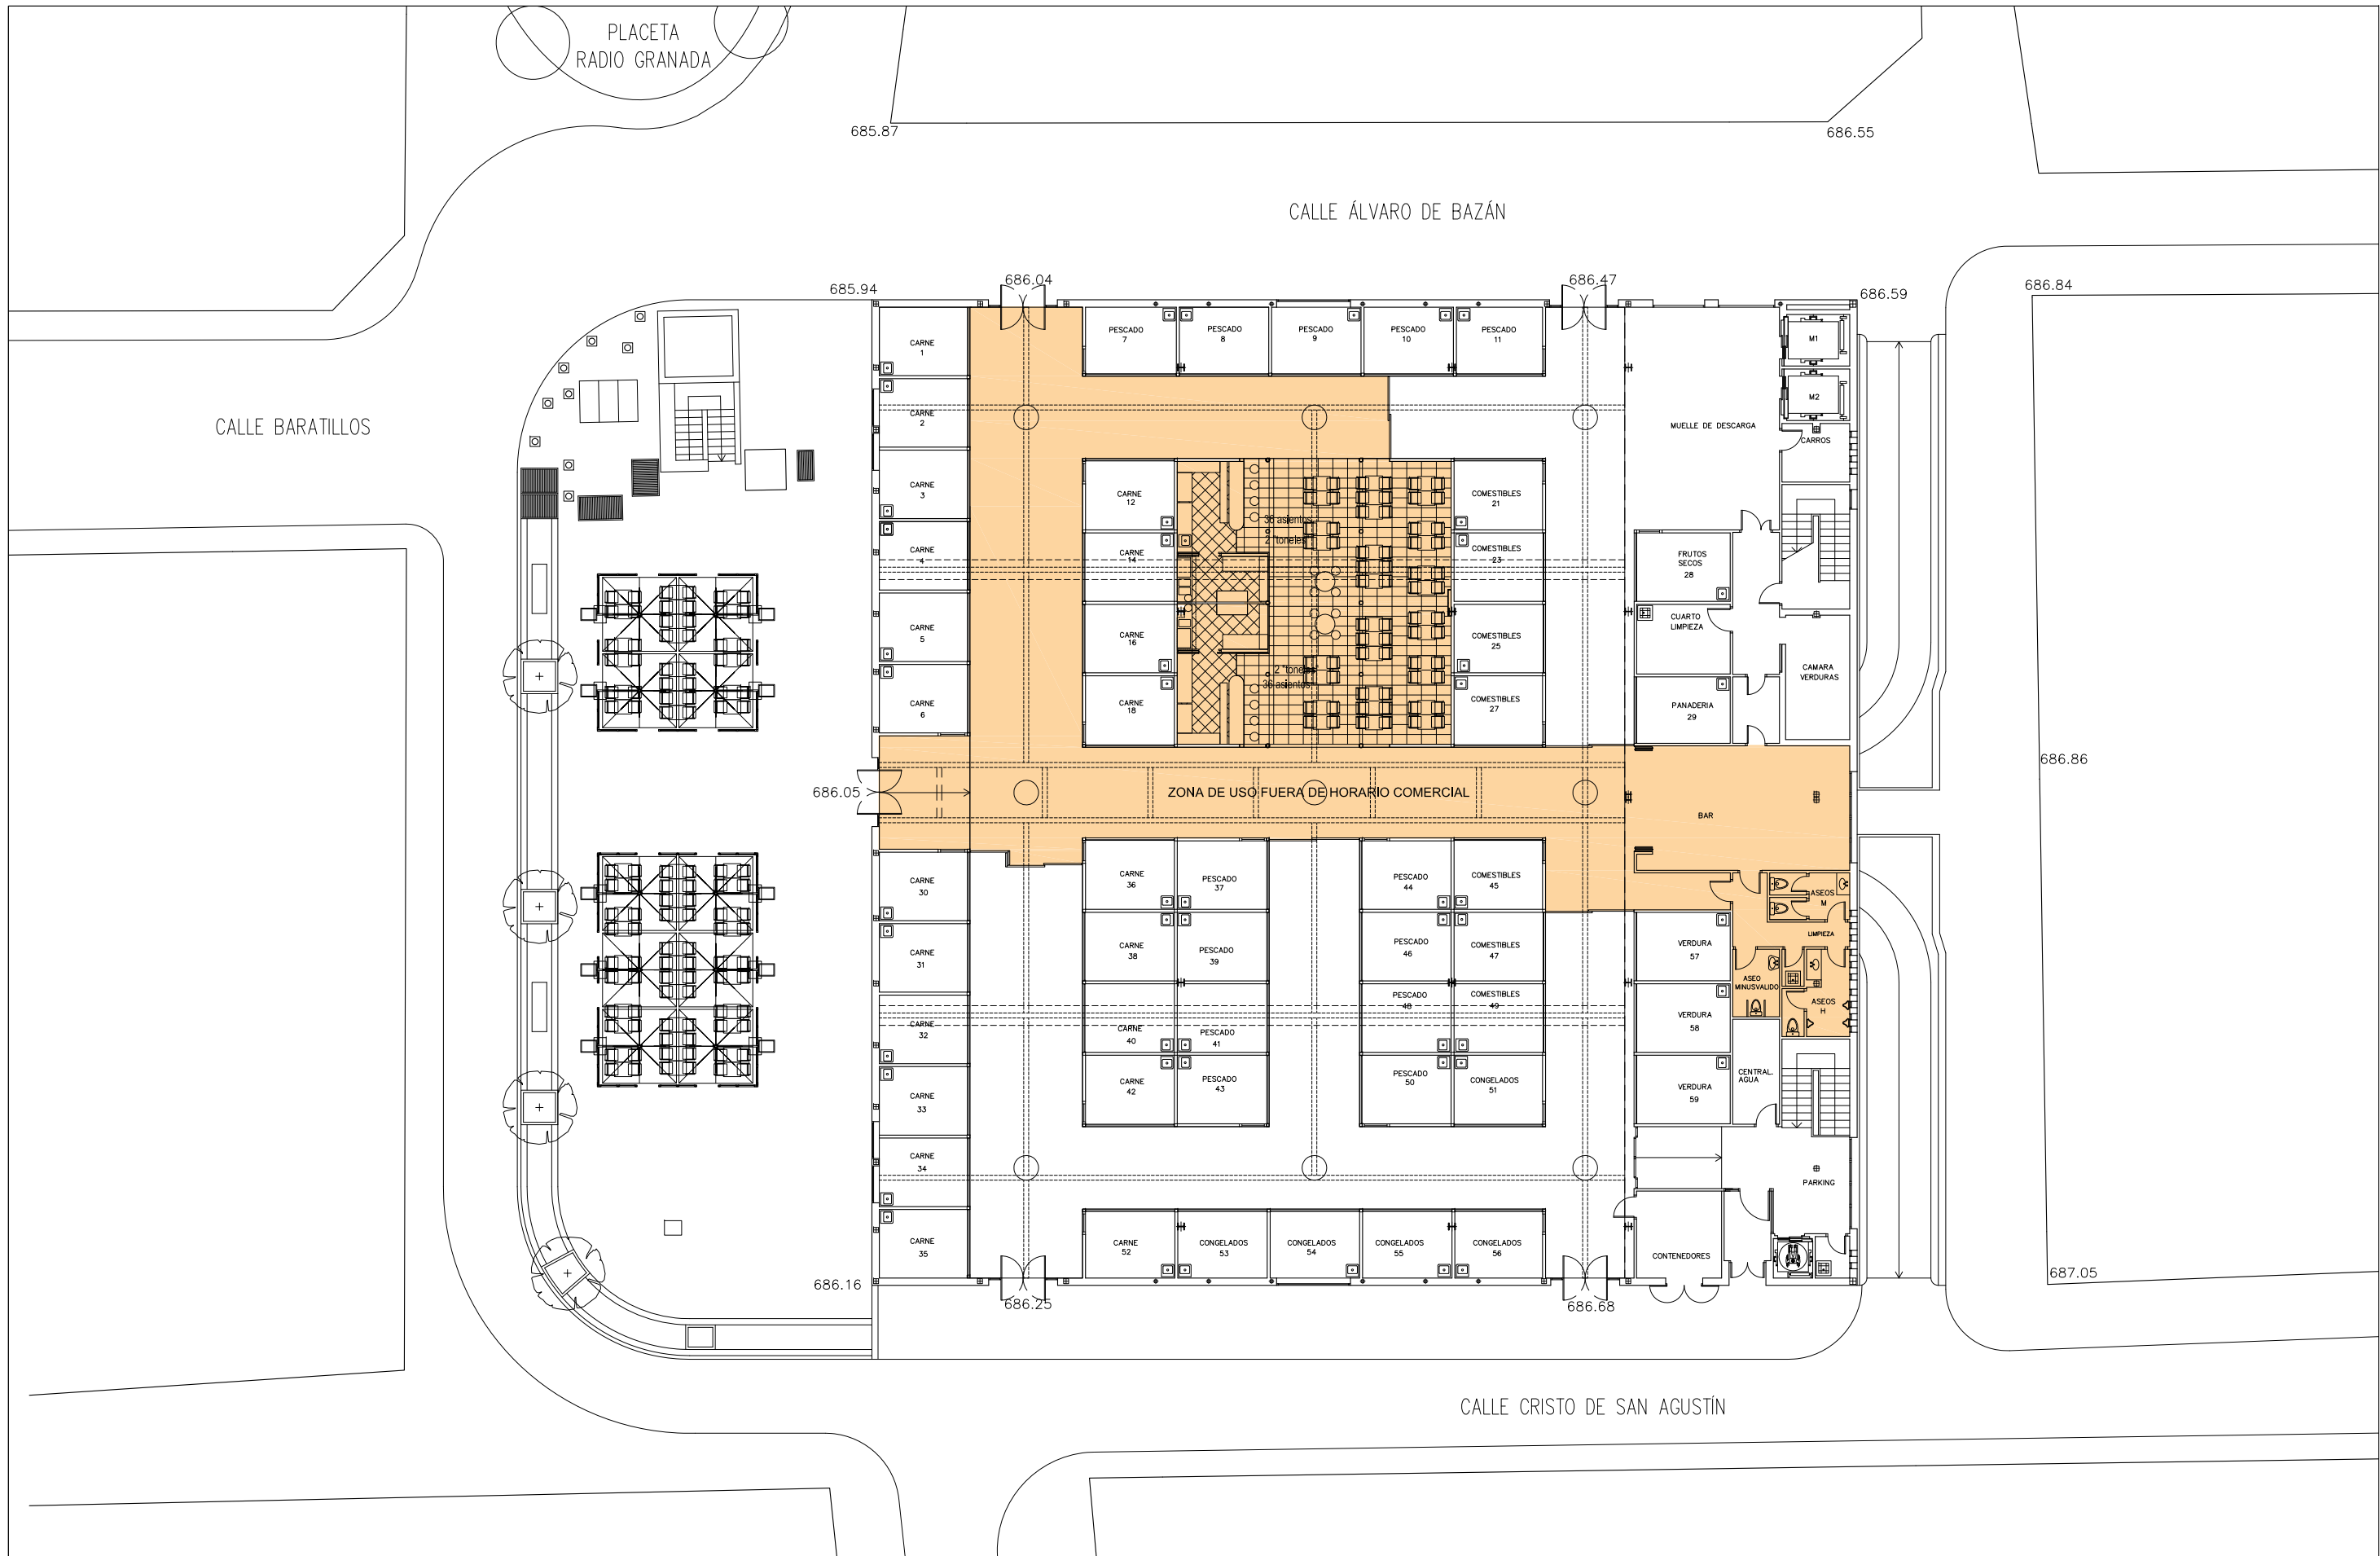

EXCMO. AYUNTAMIENTO DE GRANADA
 CONCEJALÍA DELEGADA DE URBANISMO, OBRAS Y LICENCIAS
 SERVICIO DE ARQUITECTURA


INTERVENCIÓN EN EL MERCADO DE
 SAN AGUSTÍN Y SU ENTORNO. 1ª FASE.

PLANTA BAJA PROPUESTA

EXPT. 008/2011	FECHA JULIO 2012	ESCALA 1/250	PLANO N° 03
----------------	------------------	--------------	-------------

ARQUITECTO

ROGELIO MARTIN SOLER

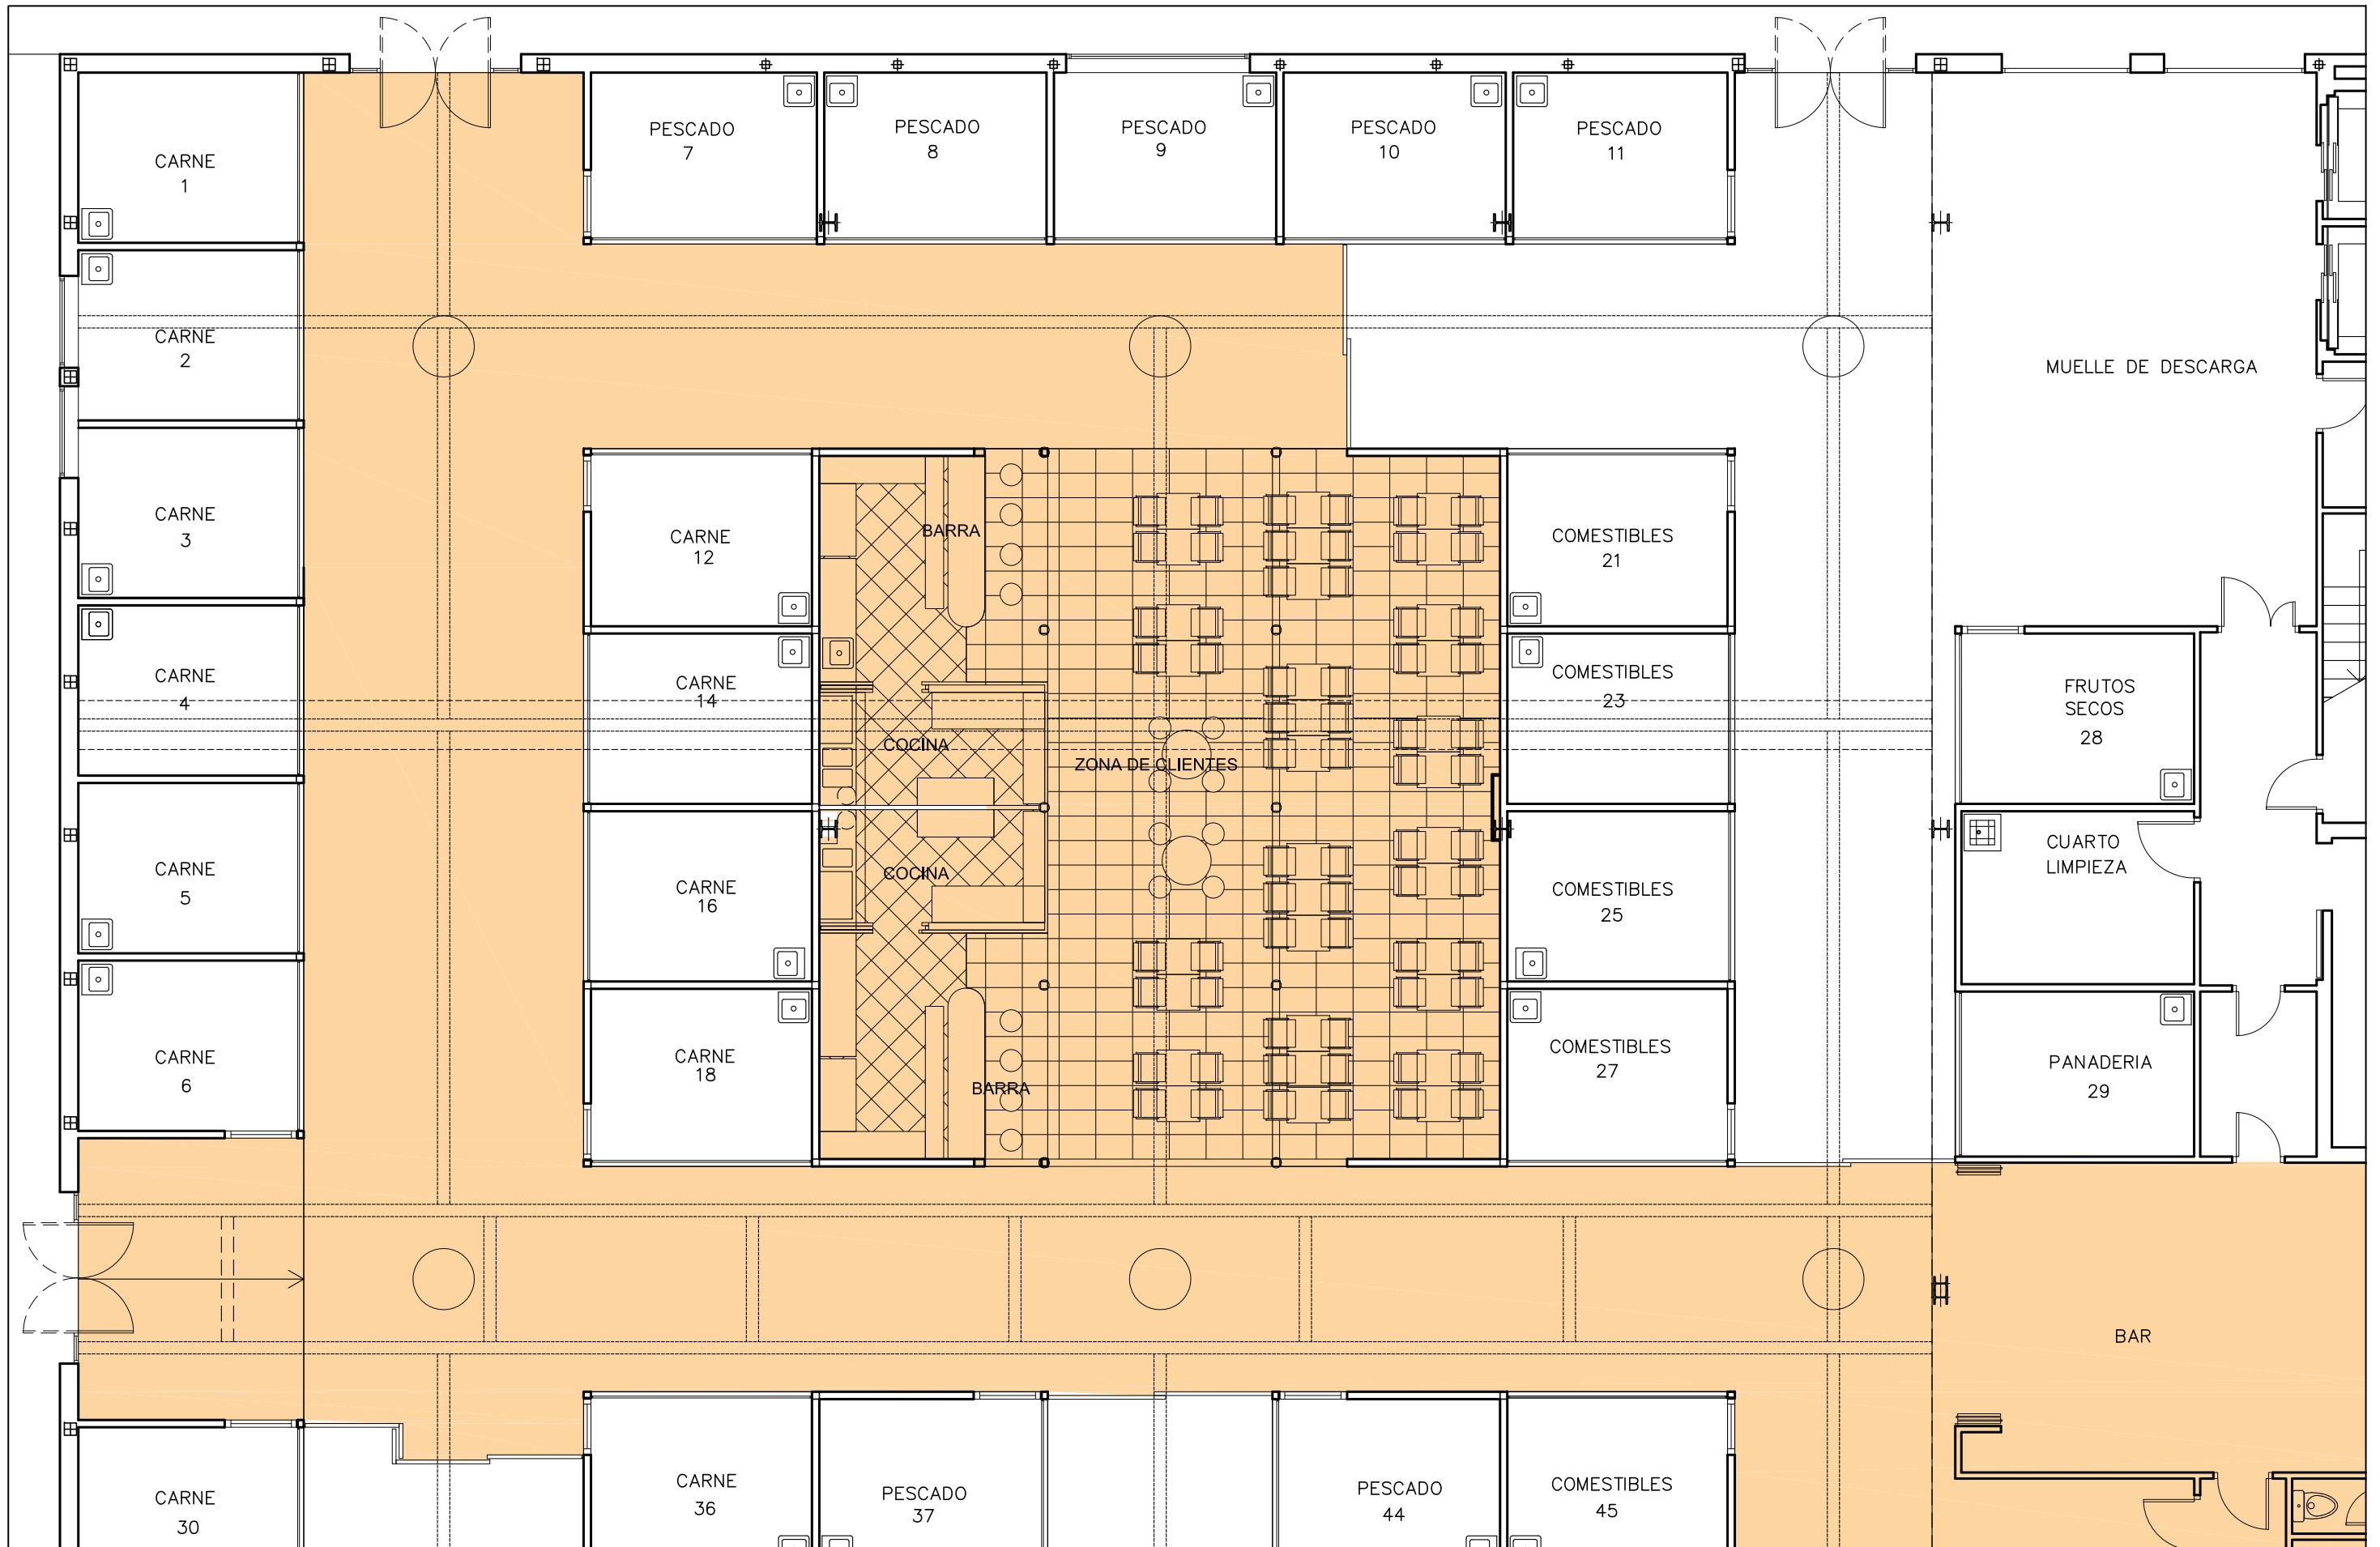


EXCMO. AYUNTAMIENTO DE GRANADA
 CONCEJALÍA DELEGADA DE URBANISMO, OBRAS Y LICENCIAS
 SERVICIO DE ARQUITECTURA

INTERVENCIÓN EN EL MERCADO DE
 SAN AGUSTÍN Y SU ENTORNO. 1ª FASE.


ZONA DE GASTROBAR

EXPT. 008/2011 FECHA JULIO 2012 ESCALA 1/100 PLANO N° 04

ARQUITECTO ROGELIO MARTIN SOLER

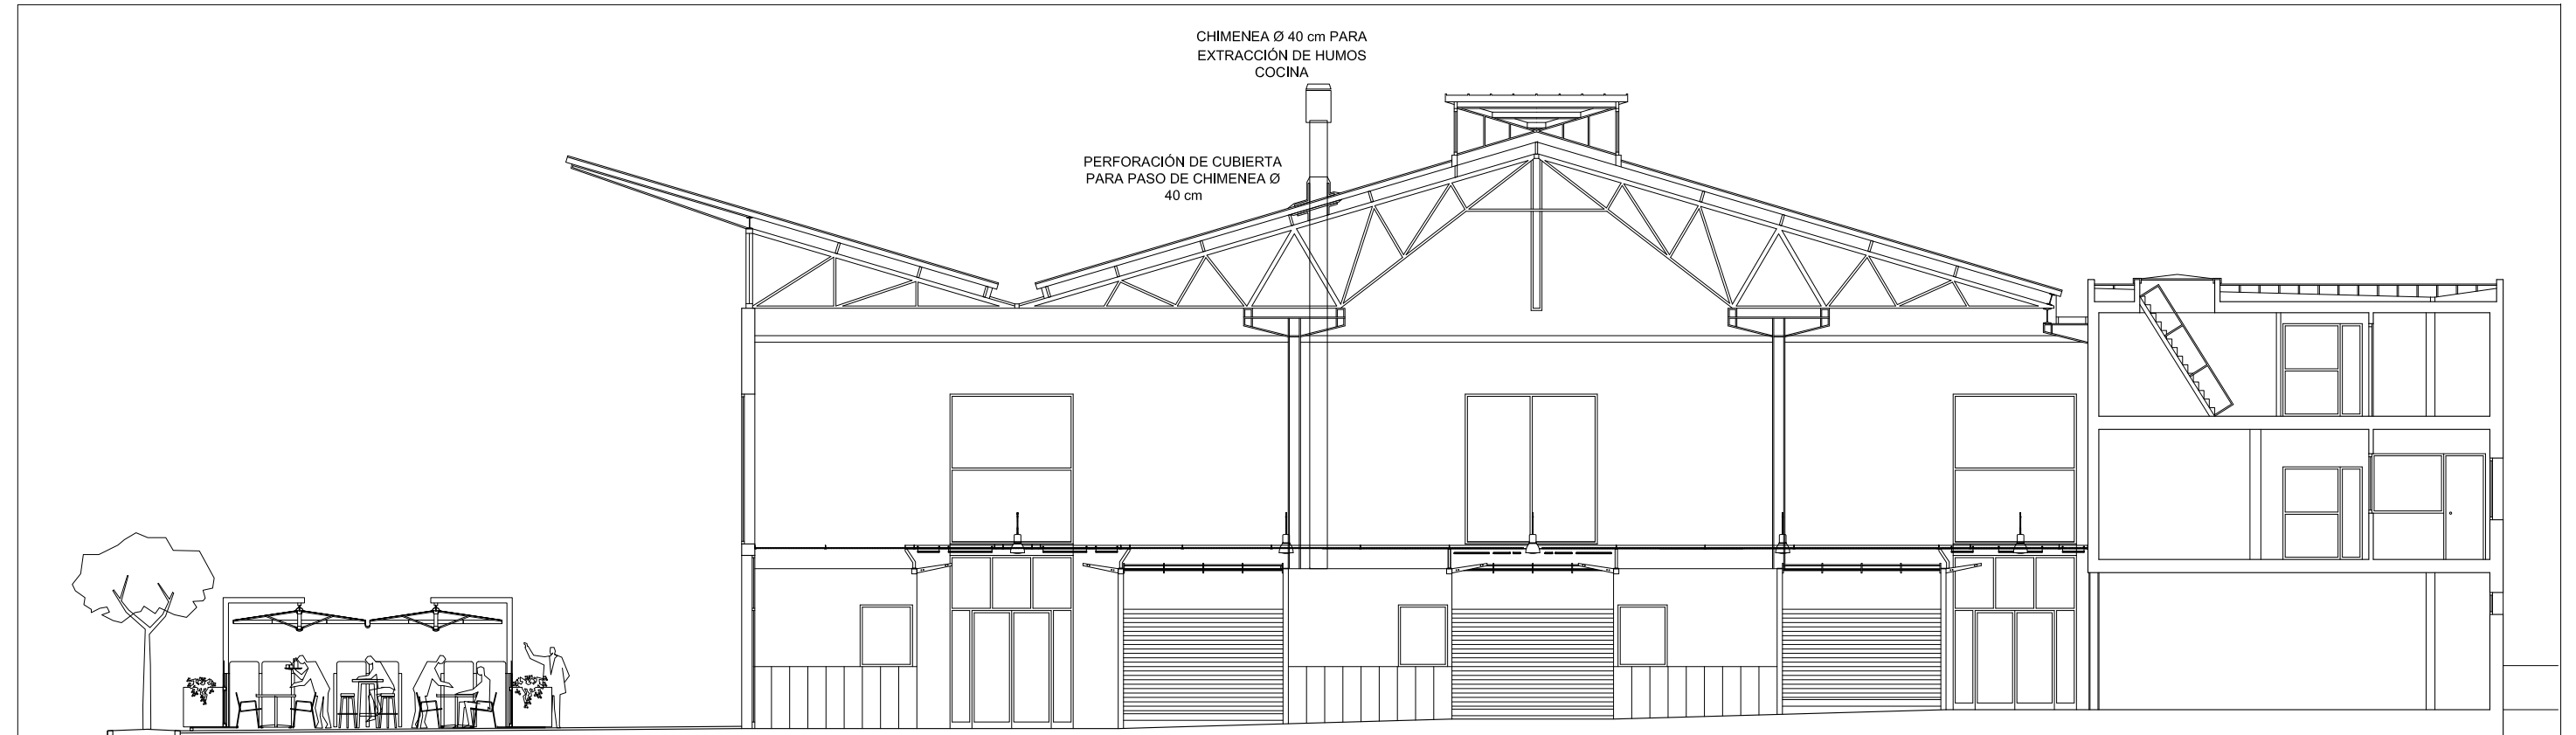

SECCION POR PASILLO

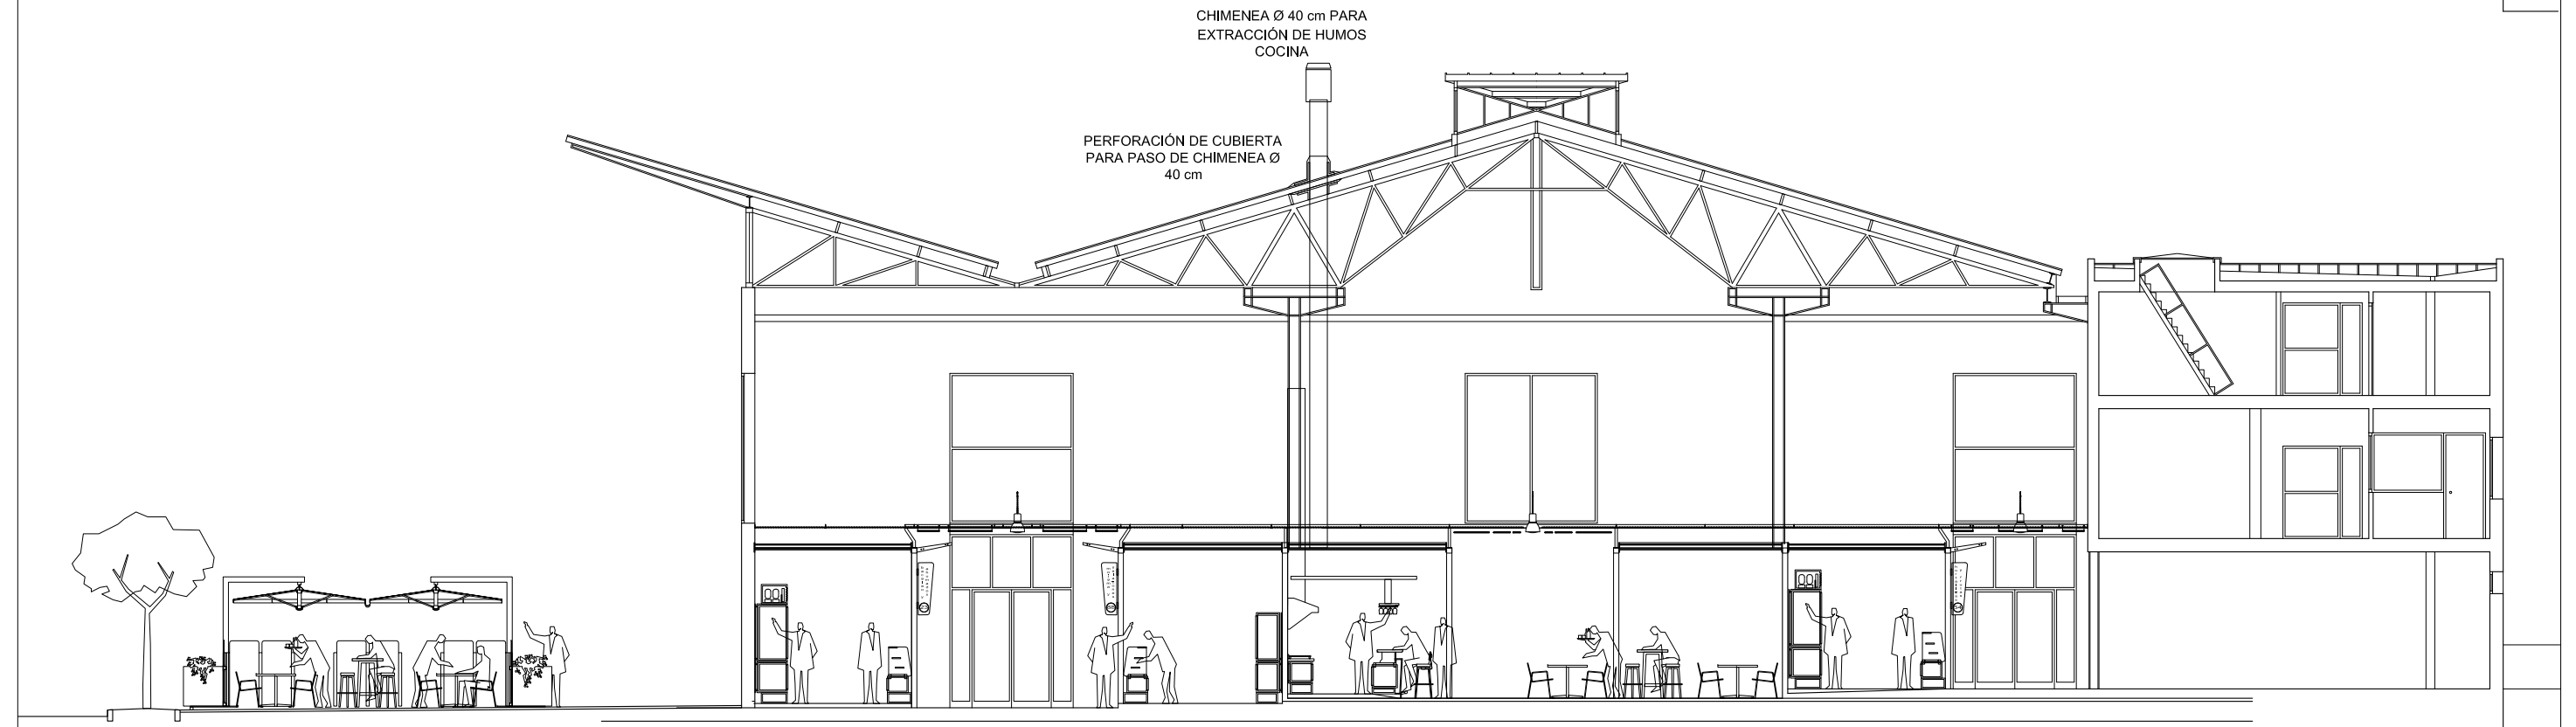

SECCION POR PUESTOS Y GASTROBAR




EXCMO. AYUNTAMIENTO DE GRANADA
 CONCEJALÍA DELEGADA DE URBANISMO, OBRAS Y LICENCIAS
 SERVICIO DE ARQUITECTURA

INTERVENCIÓN EN EL MERCADO DE
 SAN AGUSTÍN Y SU ENTORNO. 1ª FASE.

ACTUACION PROPUESTA. SECCIONES.

EXPT. 008/2011 FECHA JULIO 2012 ESCALA 1/150 PLANO Nº 05

ARQUITECTO ROGELIO MARTIN SOLER

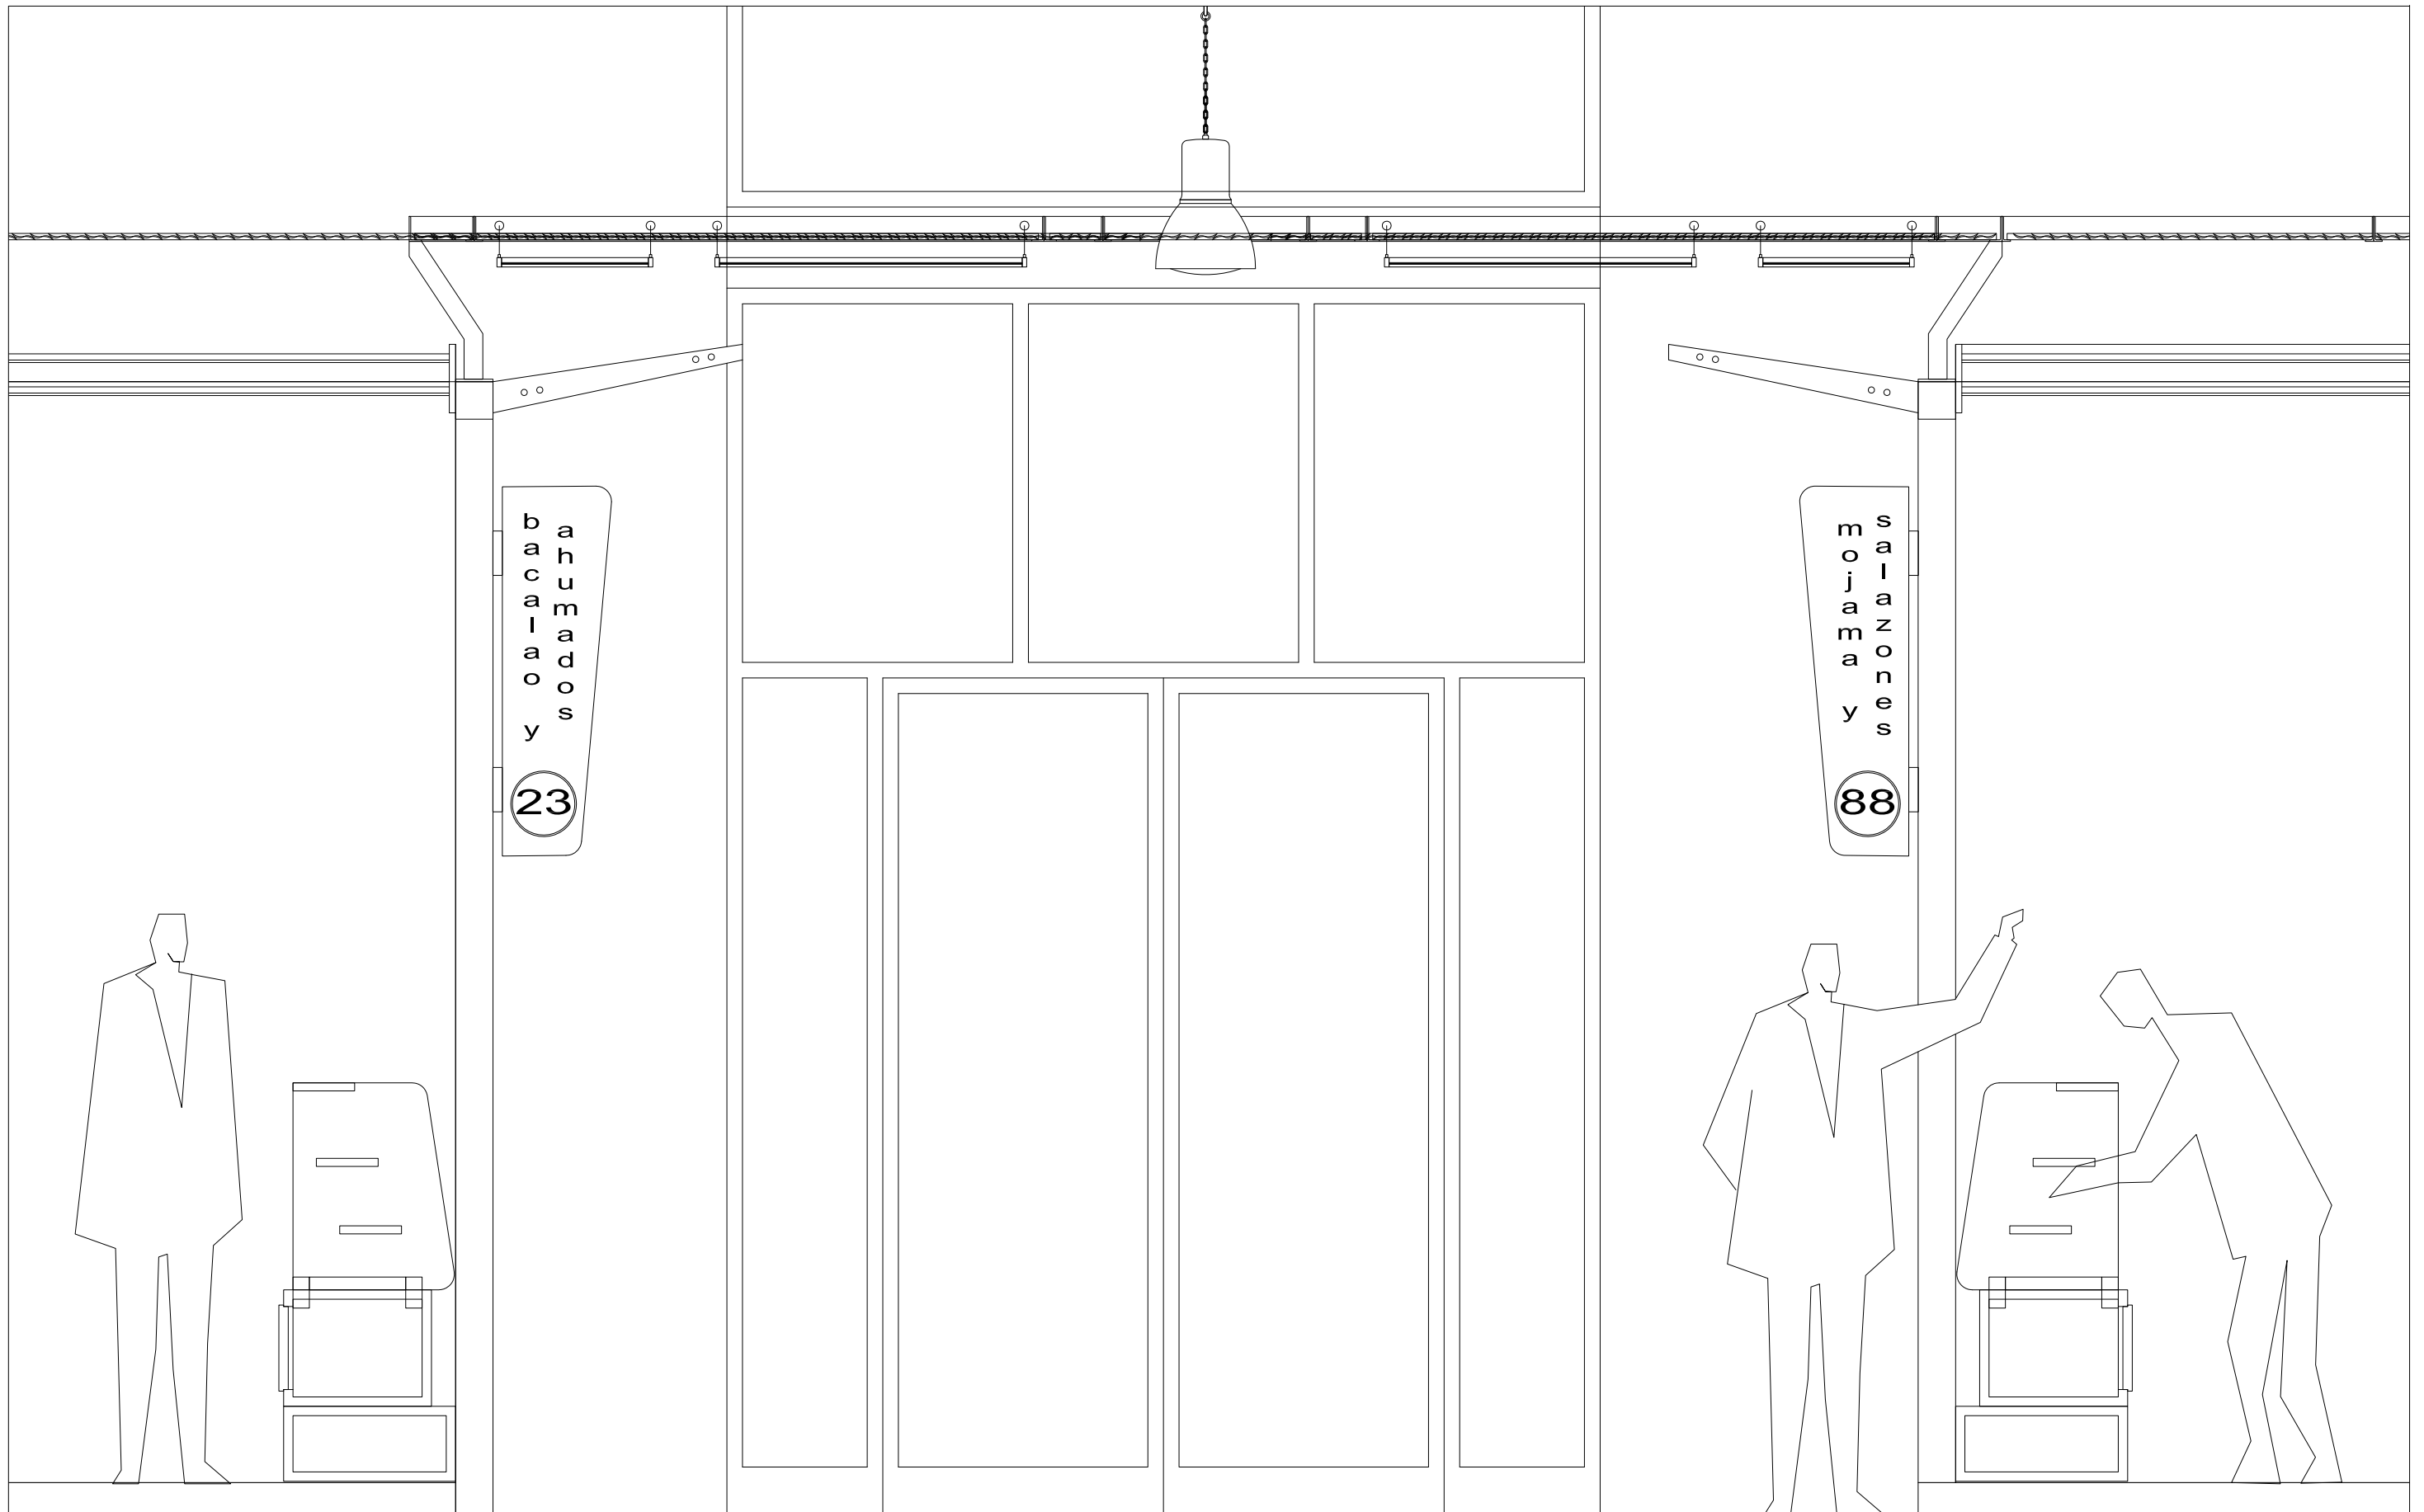


EXCMO. AYUNTAMIENTO DE GRANADA
 CONCEJALÍA DELEGADA DE URBANISMO, OBRAS Y LICENCIAS
 SERVICIO DE ARQUITECTURA

INTERVENCIÓN EN EL MERCADO DE
 SAN AGUSTÍN Y SU ENTORNO. 1ª FASE.

DETALLE TECHO PASILLO

EXPT. 008/2011	FECHA JULIO 2012	ESCALA 1/20	PLANO N° 06
----------------	------------------	-------------	-------------

ARQUITECTO	ROGELIO MARTIN SOLER
------------	----------------------

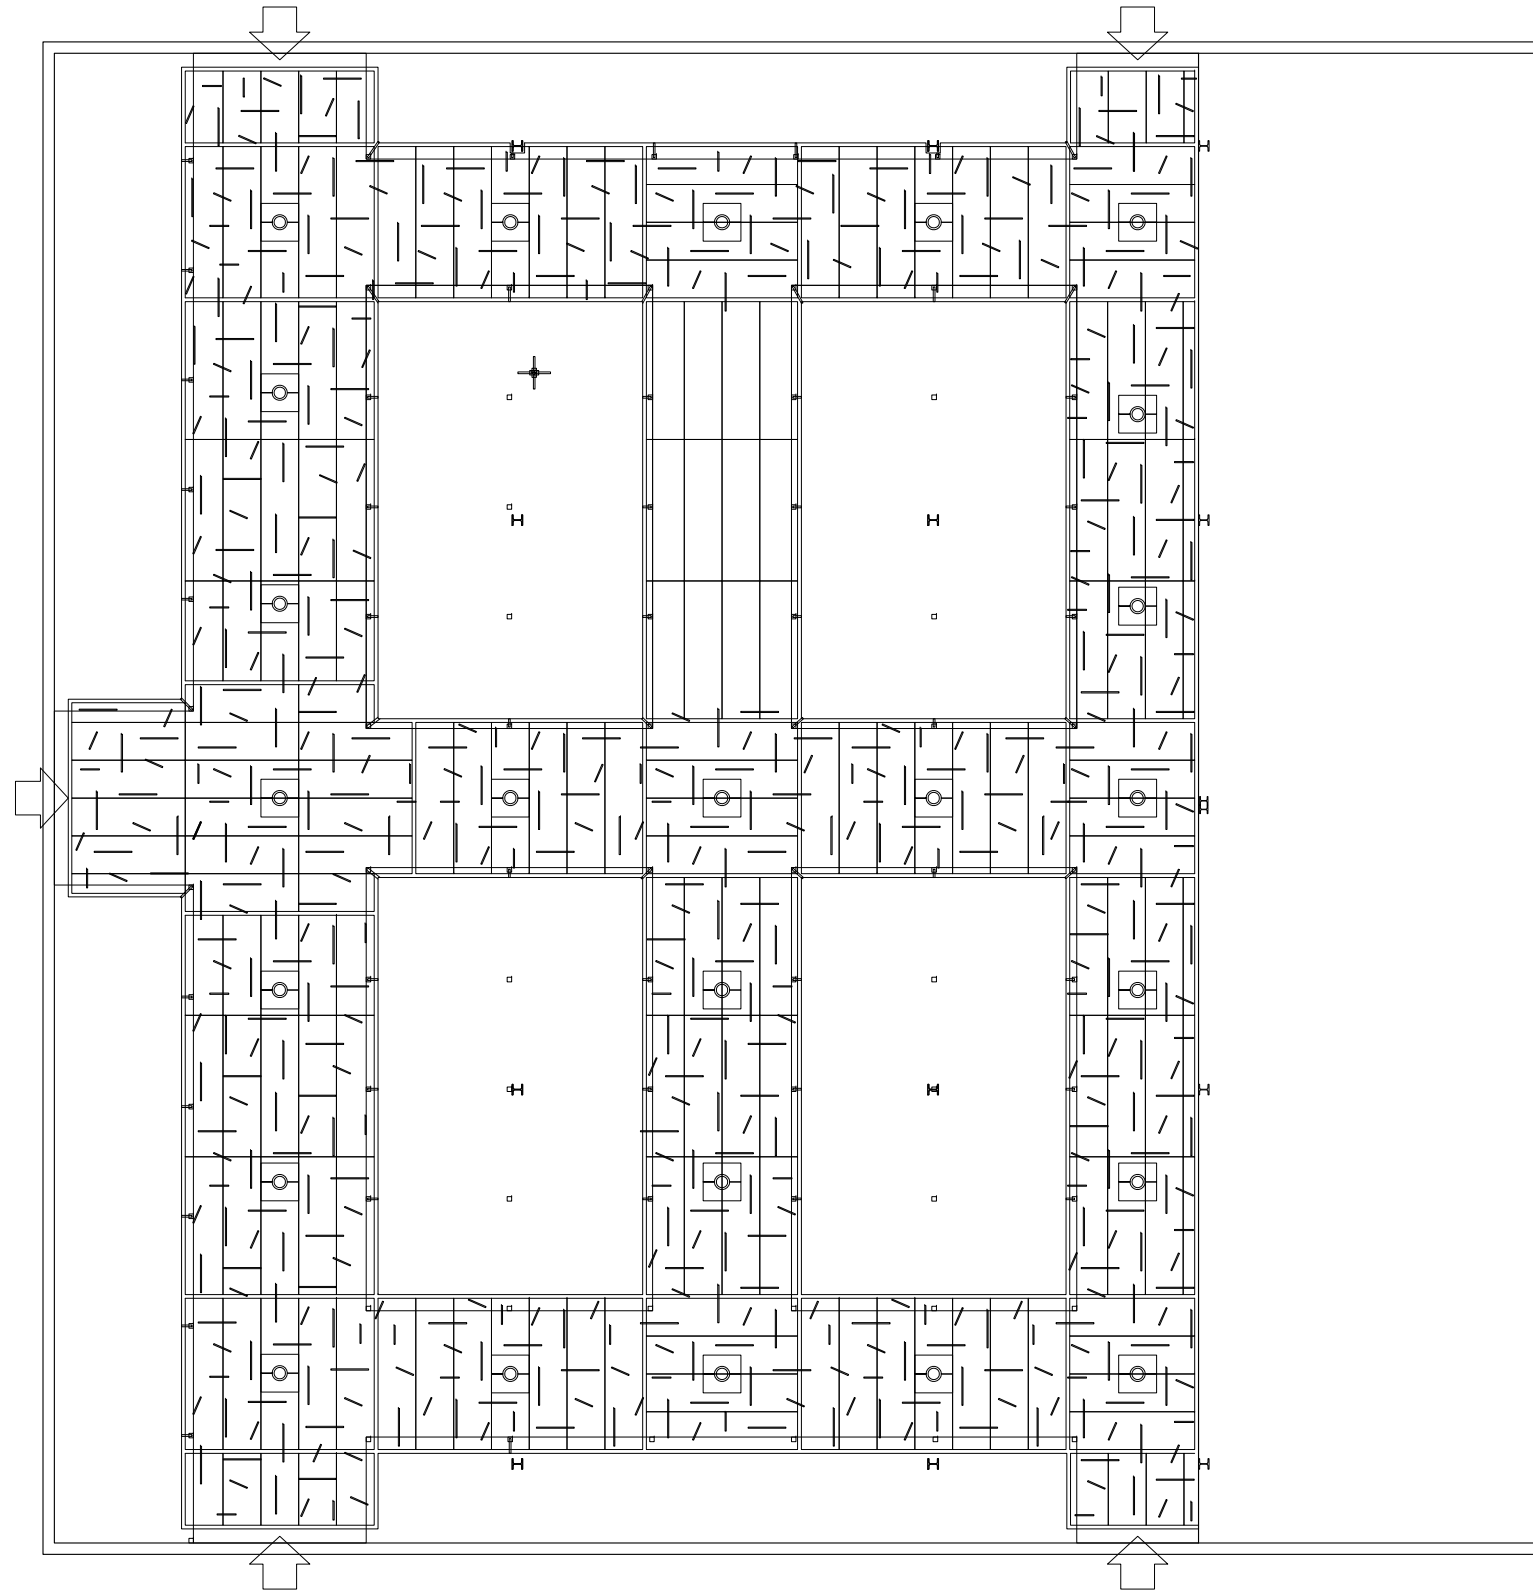

EXCMO. AYUNTAMIENTO DE GRANADA
 CONCEJALÍA DELEGADA DE URBANISMO, OBRAS Y LICENCIAS
 SERVICIO DE ARQUITECTURA

INTERVENCIÓN EN EL MERCADO DE
 SAN AGUSTÍN Y SU ENTORNO. 1ª FASE.

PLANTA ILUMINACION DE TECHOS


EXPT. 008/2011	FECHA JULIO 2012	ESCALA 1/200	PLANO N° 07
----------------	------------------	--------------	-------------

ARQUITECTO

ROGELIO MARTIN SOLER

CHIMENEA Ø 40 cm PARA
EXTRACCIÓN DE HUMOS
COCINA

PERFORACIÓN DE CUBIERTA
PARA PASO DE CHIMENEA Ø
40 cm

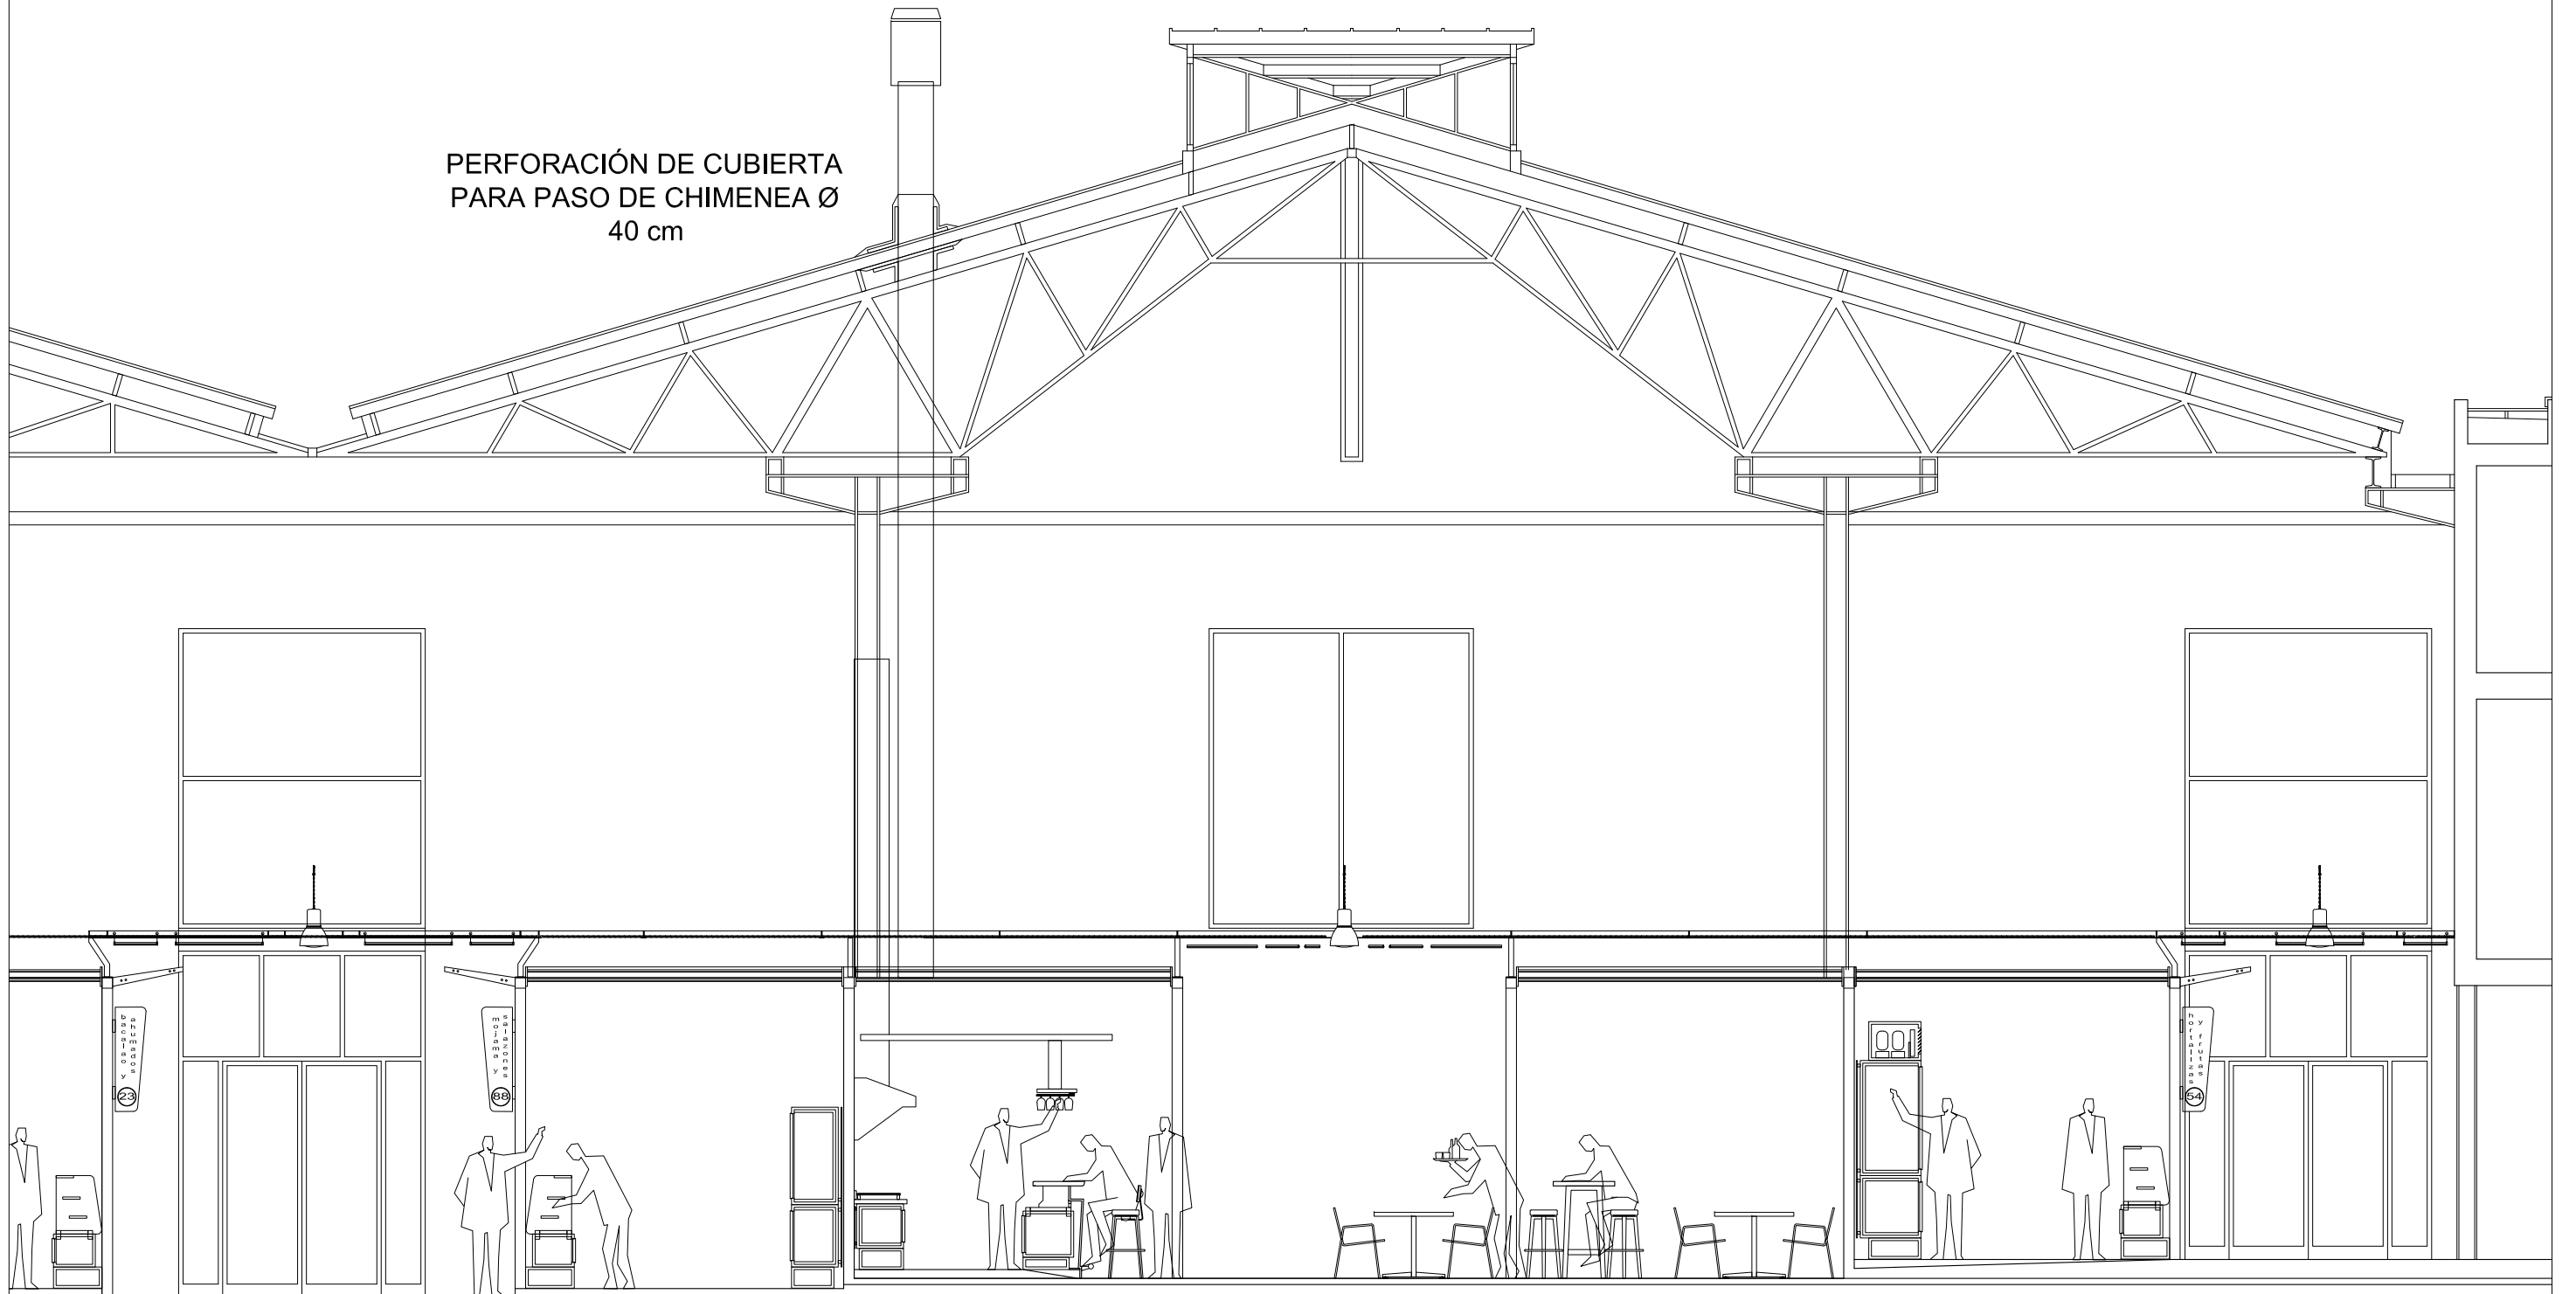

EXCMO. AYUNTAMIENTO DE GRANADA
CONCEJALÍA DELEGADA DE URBANISMO, OBRAS Y LICENCIAS
SERVICIO DE ARQUITECTURA

INTERVENCIÓN EN EL MERCADO DE
SAN AGUSTÍN Y SU ENTORNO. 1ª FASE.

SECCION POR GASTROBAR

EXPT. 008/2011


FECHA JULIO 2012

ESCALA 1/75


PLANO N° 08

ARQUITECTO

ROGELIO MARTIN SOLER

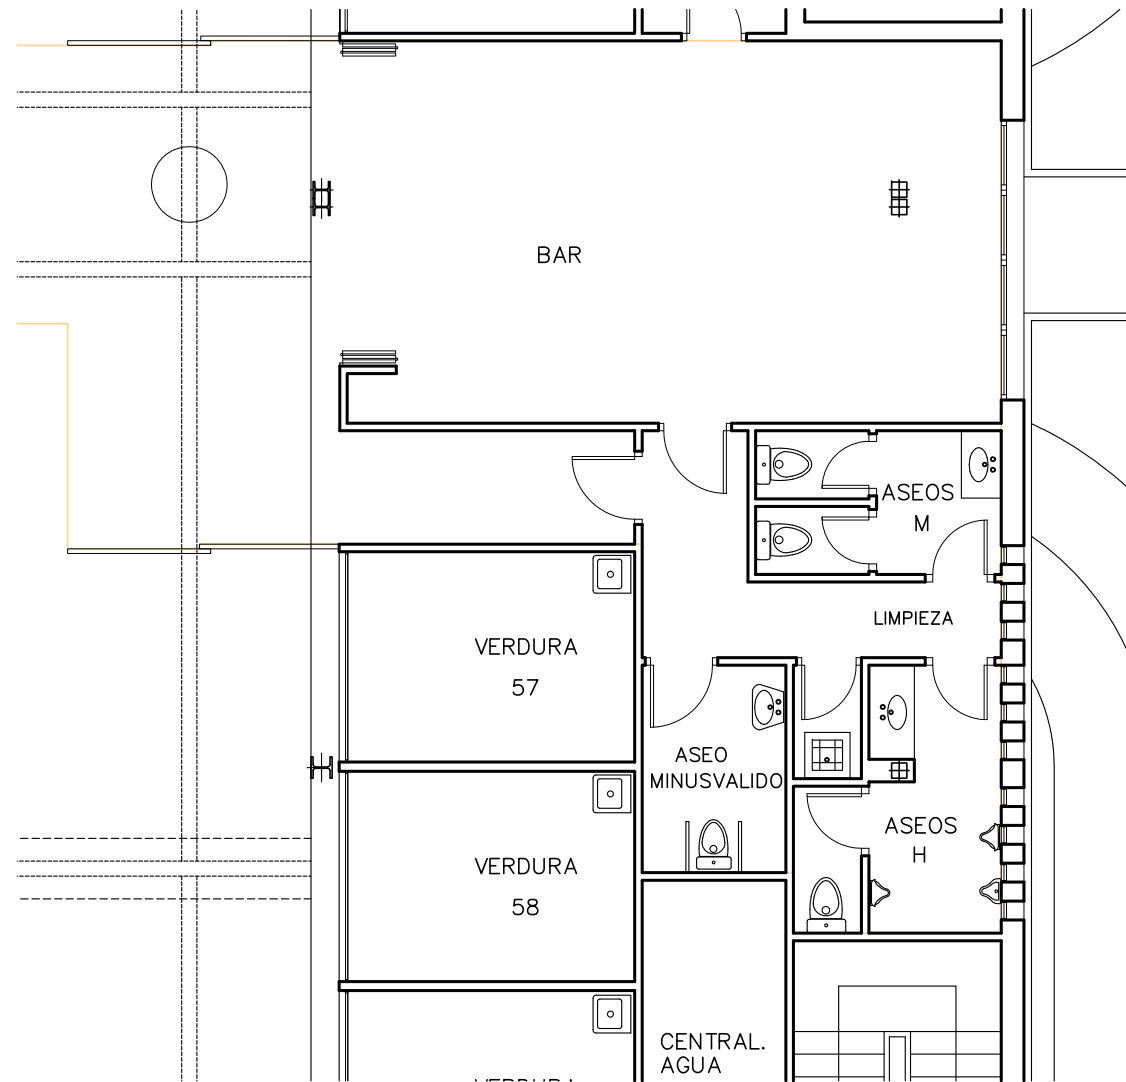

PLANTA ACTUAL

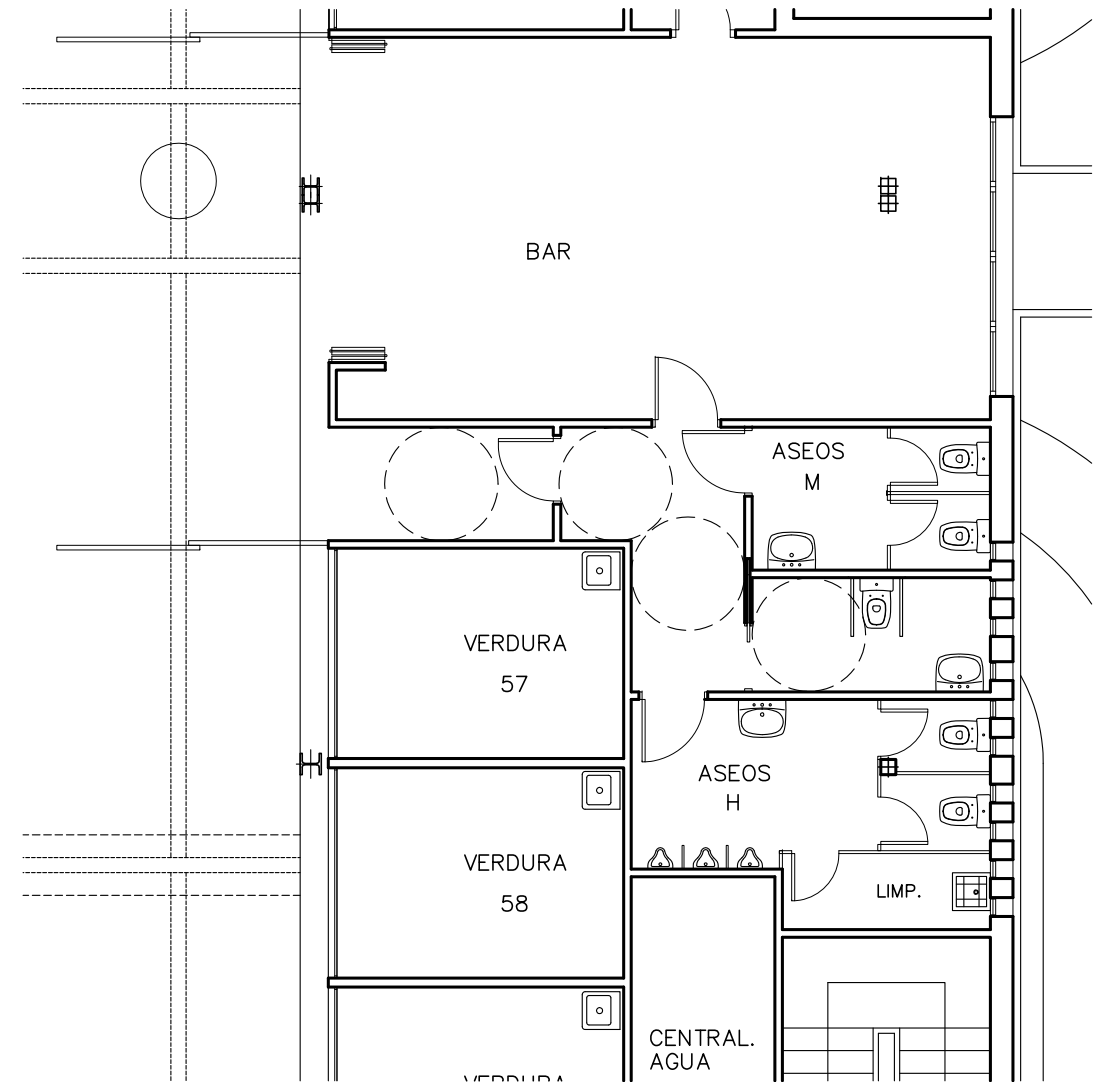

PLANTA PROPUESTA



EXCMO. AYUNTAMIENTO DE GRANADA
 CONCEJALÍA DELEGADA DE URBANISMO, OBRAS Y LICENCIAS
 SERVICIO DE ARQUITECTURA

INTERVENCIÓN EN EL MERCADO DE
 SAN AGUSTÍN Y SU ENTORNO. 1ª FASE.

MODIFICACIÓN DE ASEOS EXISTENTES

EXPT. 008/2011	FECHA JULIO 2012	ESCALA 1/100	PLANO N° 09
----------------	------------------	--------------	-------------

ARQUITECTO	ROGELIO MARTIN SOLER
------------	----------------------