


ZONA A REFORMAR

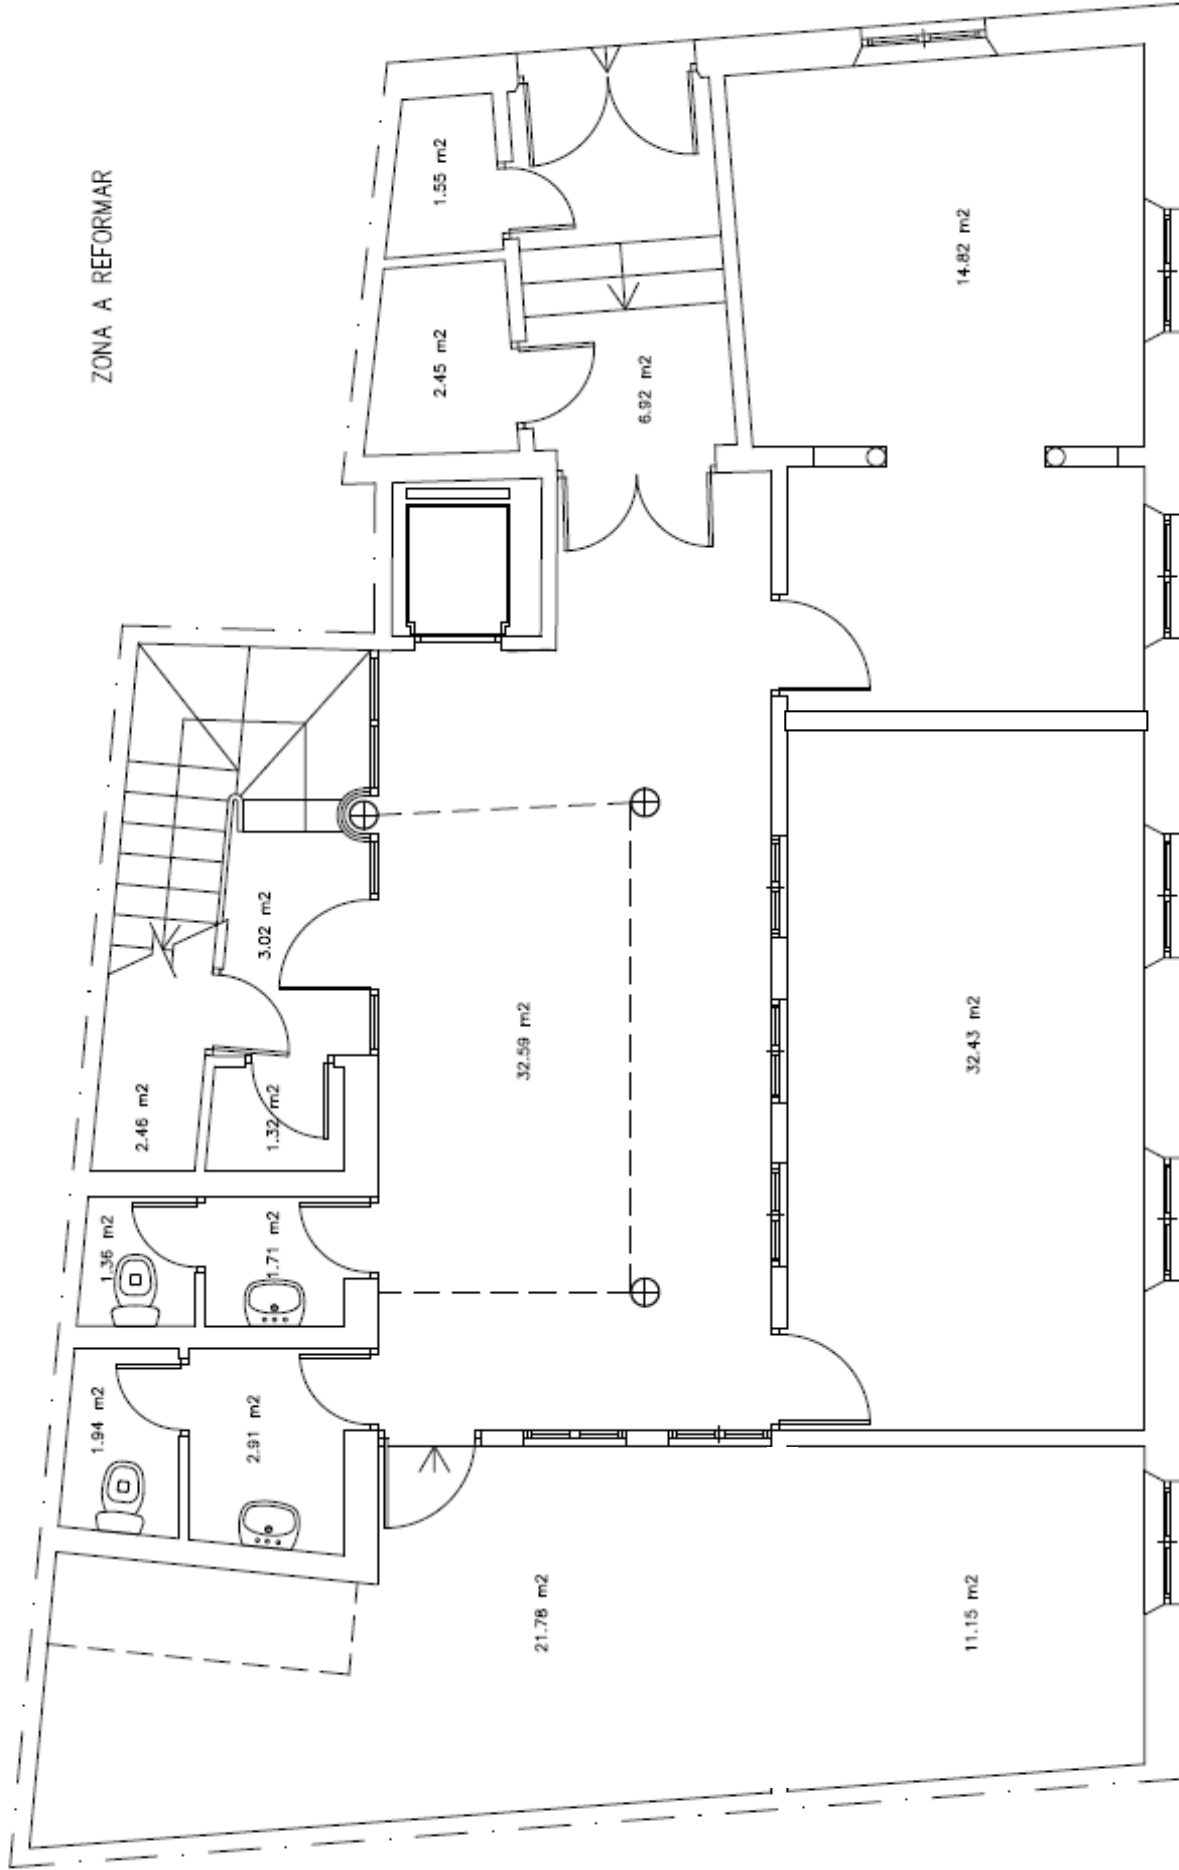

EXCMO. AYUNTAMIENTO DE GRANADA
AREA DE OBRAS MUNICIPALES




PROYECTO DE REFORMA DE LA ANTIGUA
SEDE DE EMUVYSSA

ESTADO ACTUAL PLANTA BAJA


FECHA AGOSTO 1999 EXP. 348/99 ESCALA 1/50 PLANO N° 1

ARQUITECTO

ROCELIO MARTIN SOLER

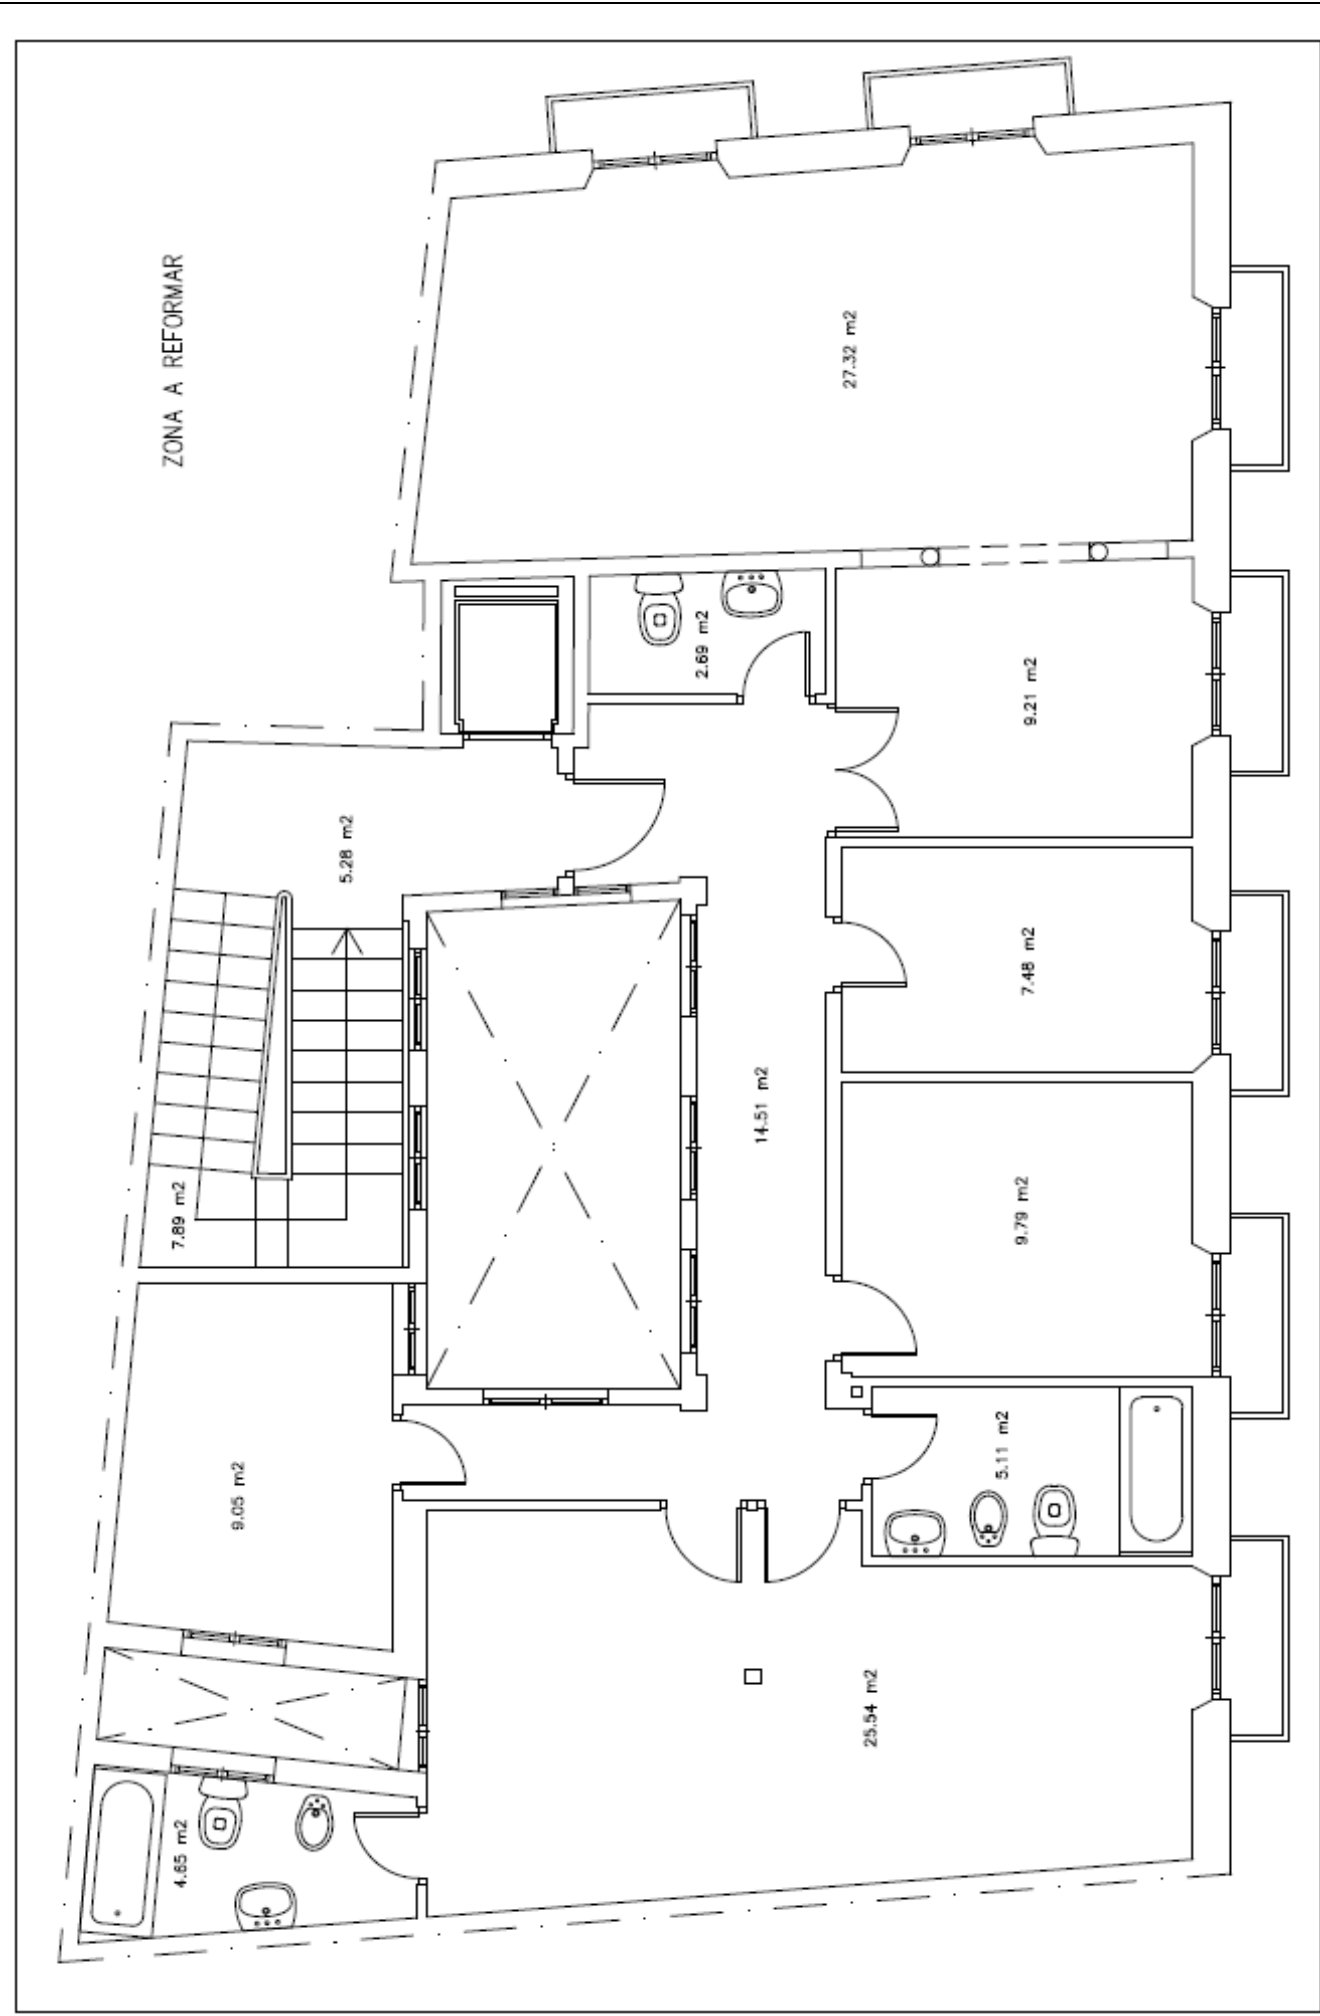


 <p>EXCMO. AYUNTAMIENTO DE GRANADA AREA DE OBRAS MUNICIPALES</p>	<p>PROYECTO DE REFORMA DE LA ANTIGUA SEDE DE EMUYSSA</p>		<p>ESTADO ACTUAL PLANTA PRIMERA</p>	
	<p>FECHA 400301999</p>	<p>EXP. 348/99</p>	<p>ESCALA 1/50</p>	<p>PLANO N° 2</p>

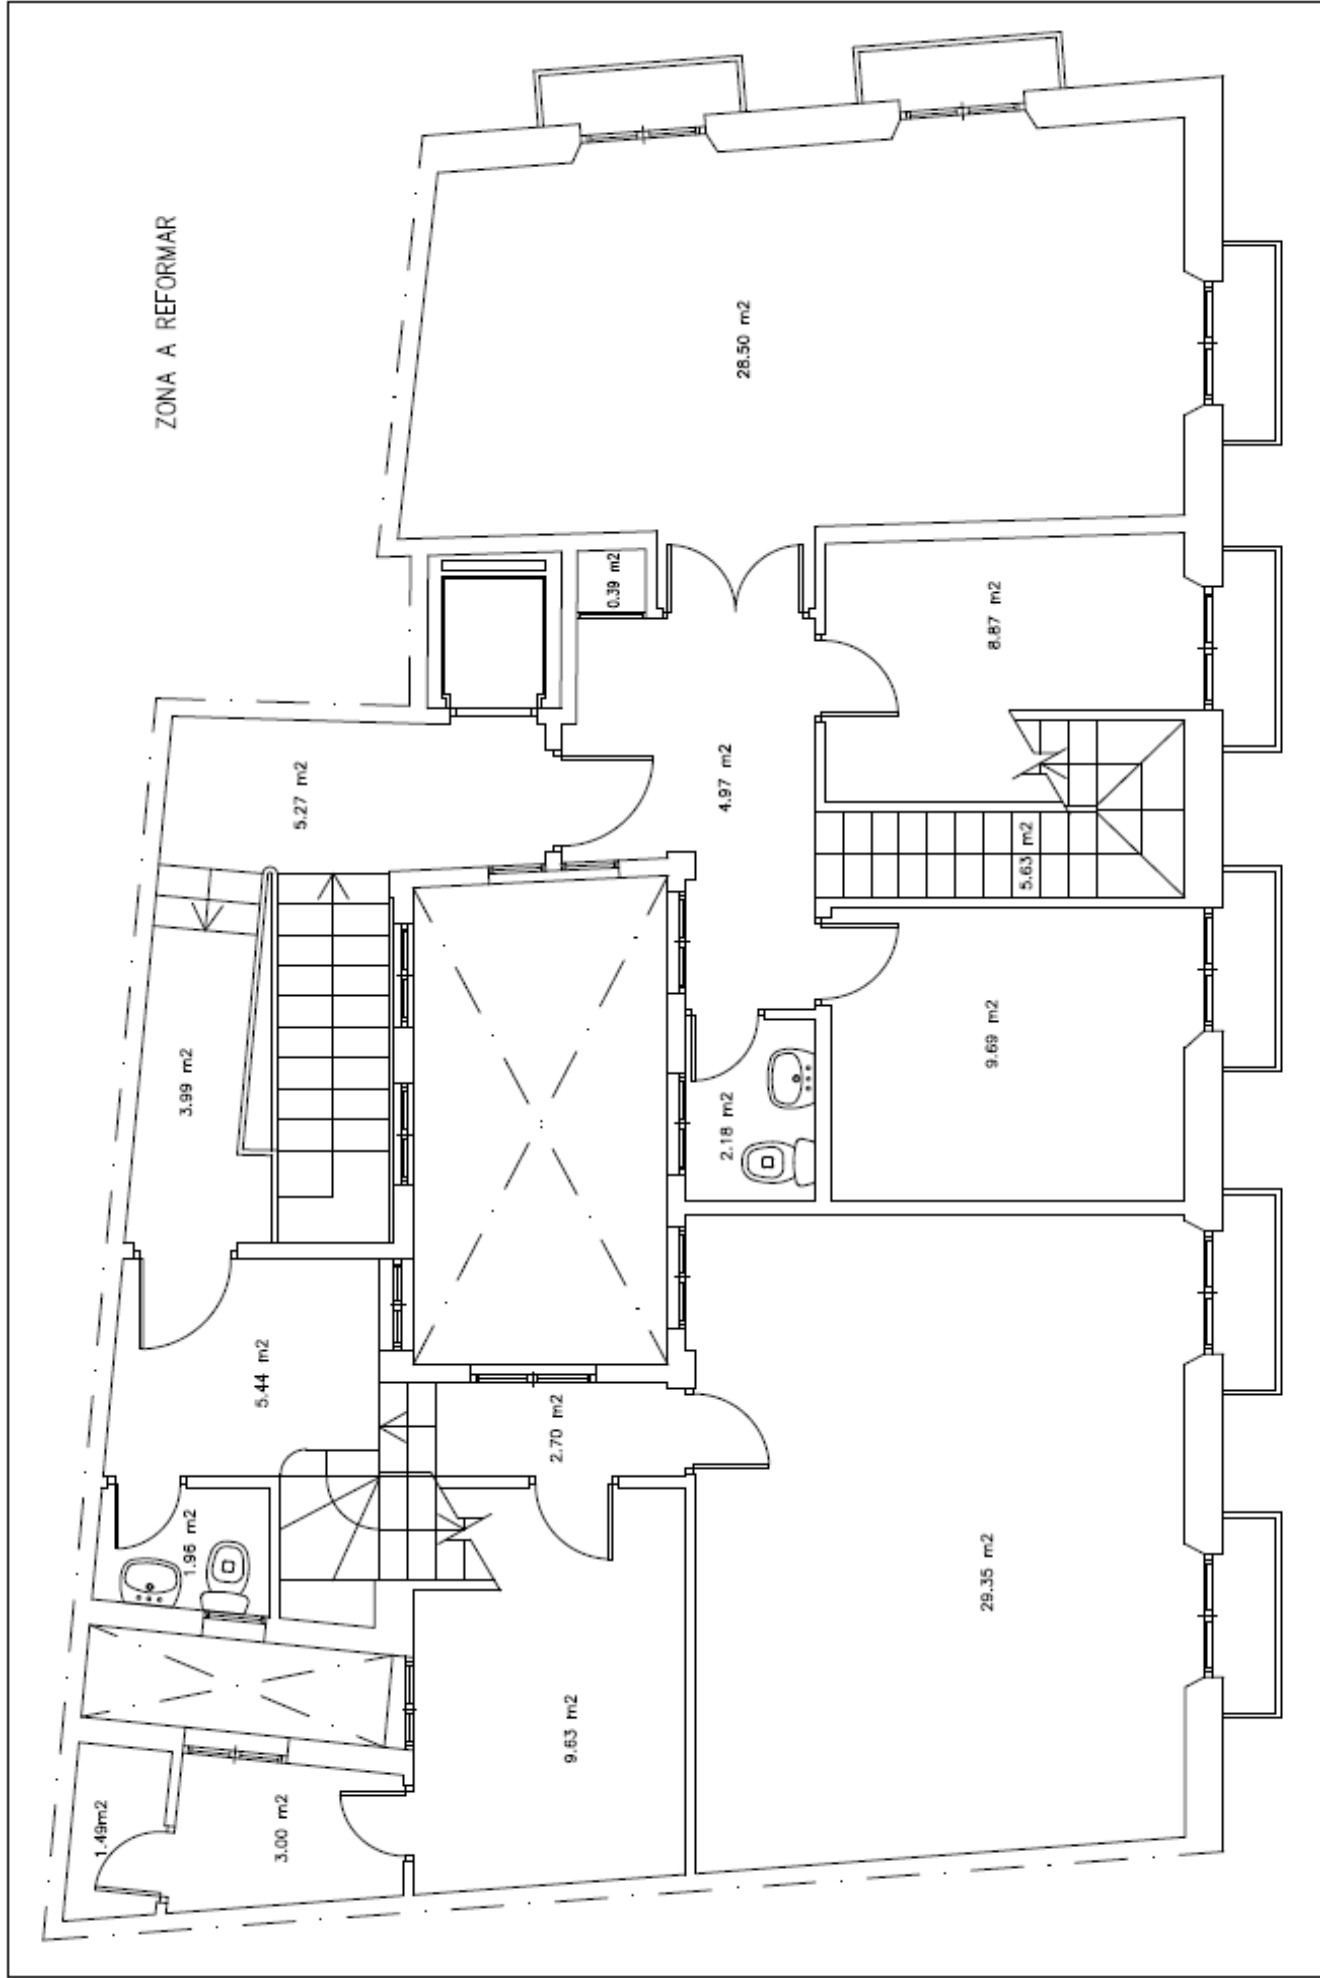

EXCMO. AYUNTAMIENTO DE GRANADA
 AREA DE OBRAS MUNICIPALES

PROYECTO DE REFORMA DE LA ANTIGUA
 SEDE DE EMUVYSSA

ESTADO ACTUAL	PLANTA SEGUNDA
FECHA 4/05/2019	EXP. 348/99
ESCALA 1/50	PLANO N° 3
ARQUITECTO ROGELIO MARTIN SOLER	

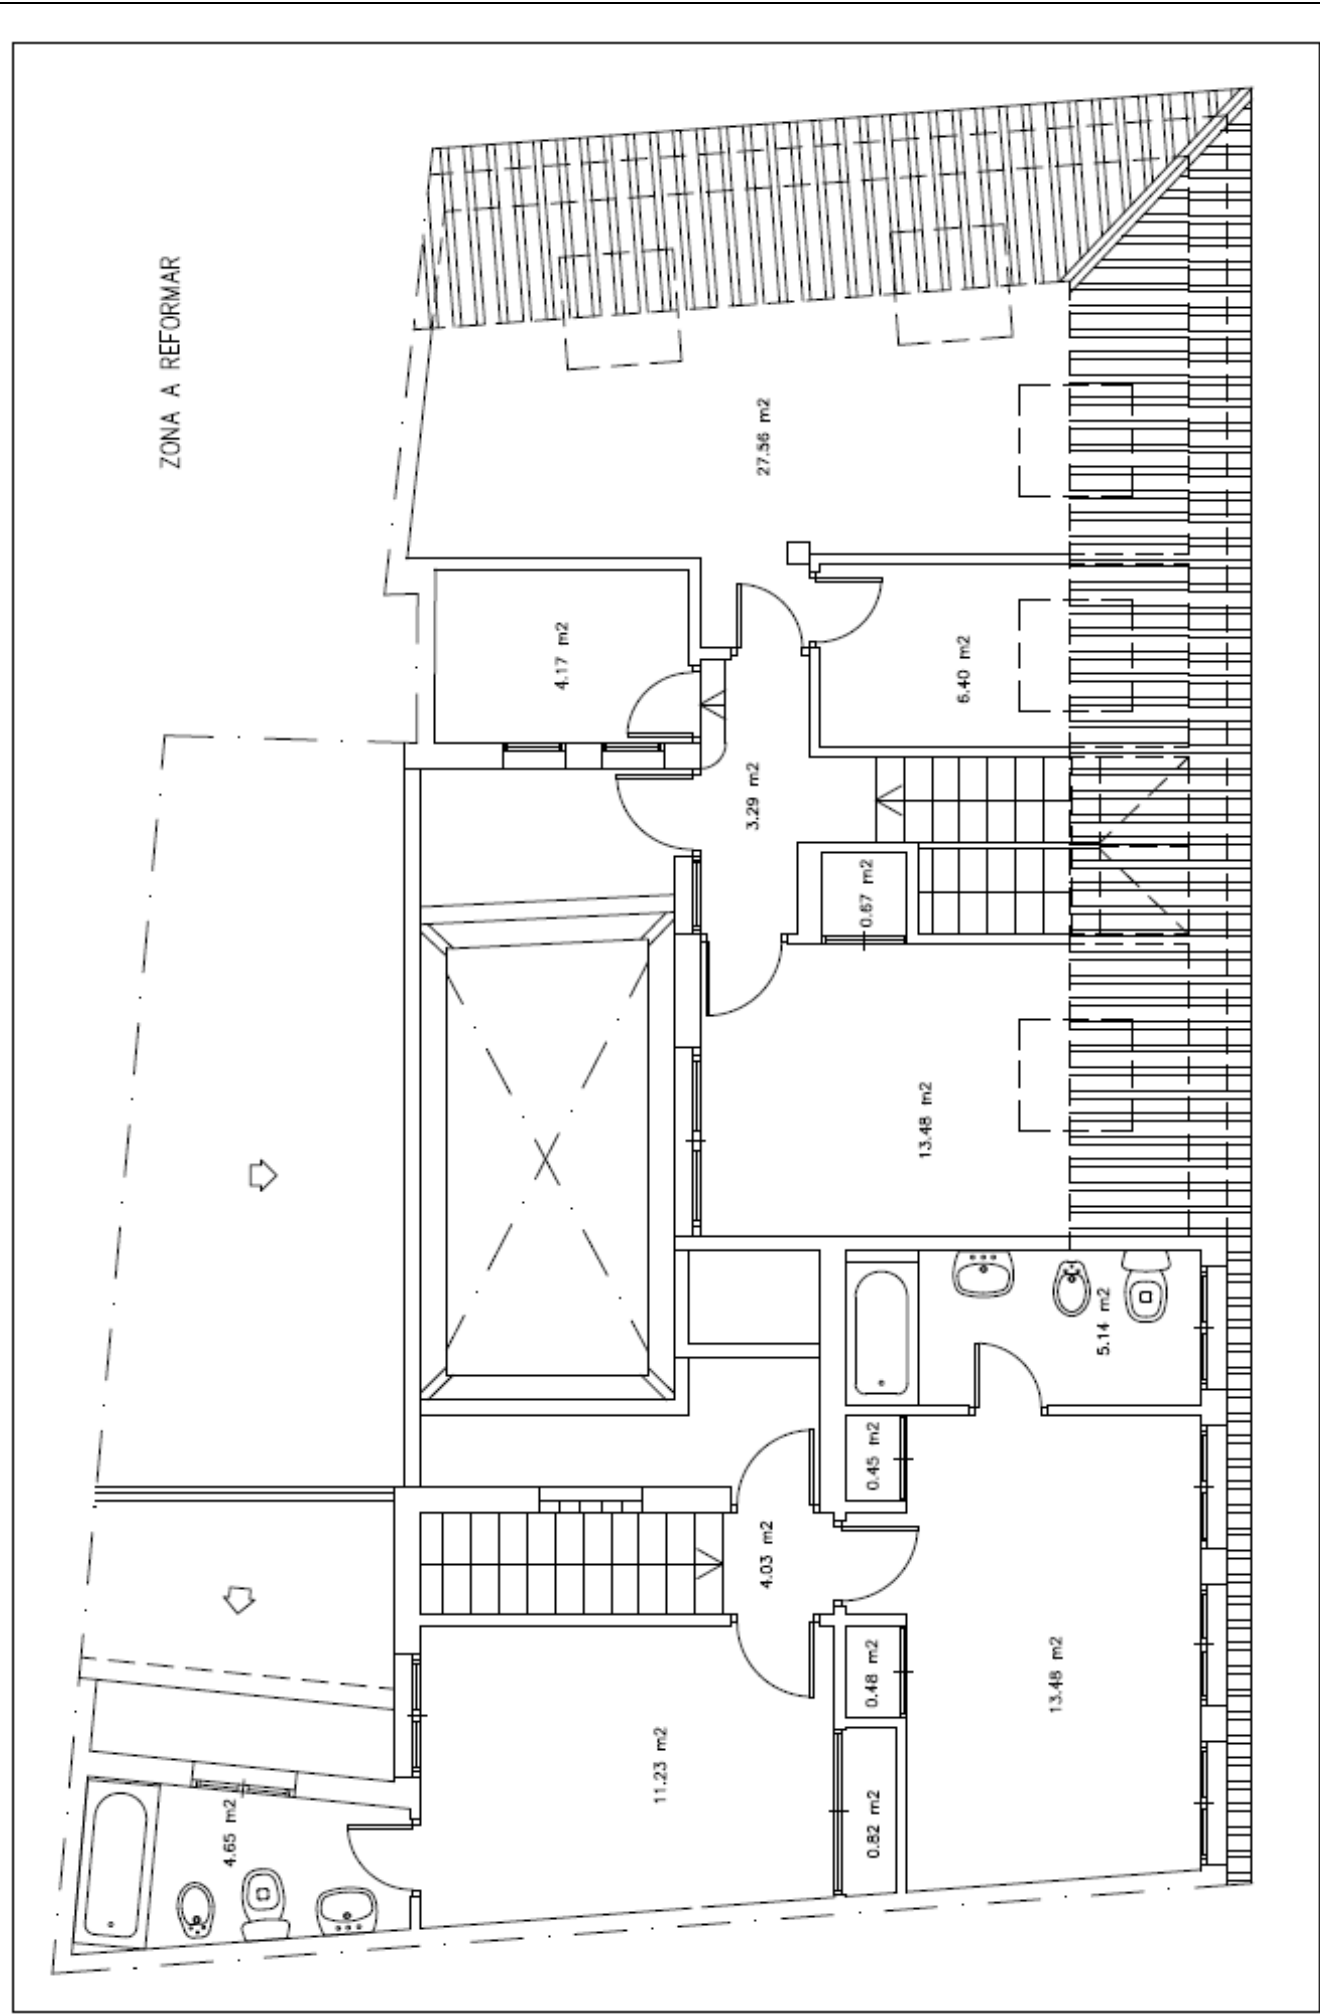

 EXCMO. AYUNTAMIENTO DE GRANADA AREA DE OBRAS MUNICIPALES	PROYECTO DE REFORMA DE LA ANTIGUA SEDE DE EMUYSSA		ESTADO ACTUAL		PLANTA	TERCERA	
			FECHA	4/03/2019	EXP.	348/99	ESCALA
			ARQUITECTO				ROCELIO MARTIN SOLER