




EPIGRAFE 1º.- BIENES INMUEBLES EDIFICIOS

Nº INVENTARIO

1.1.0014.11

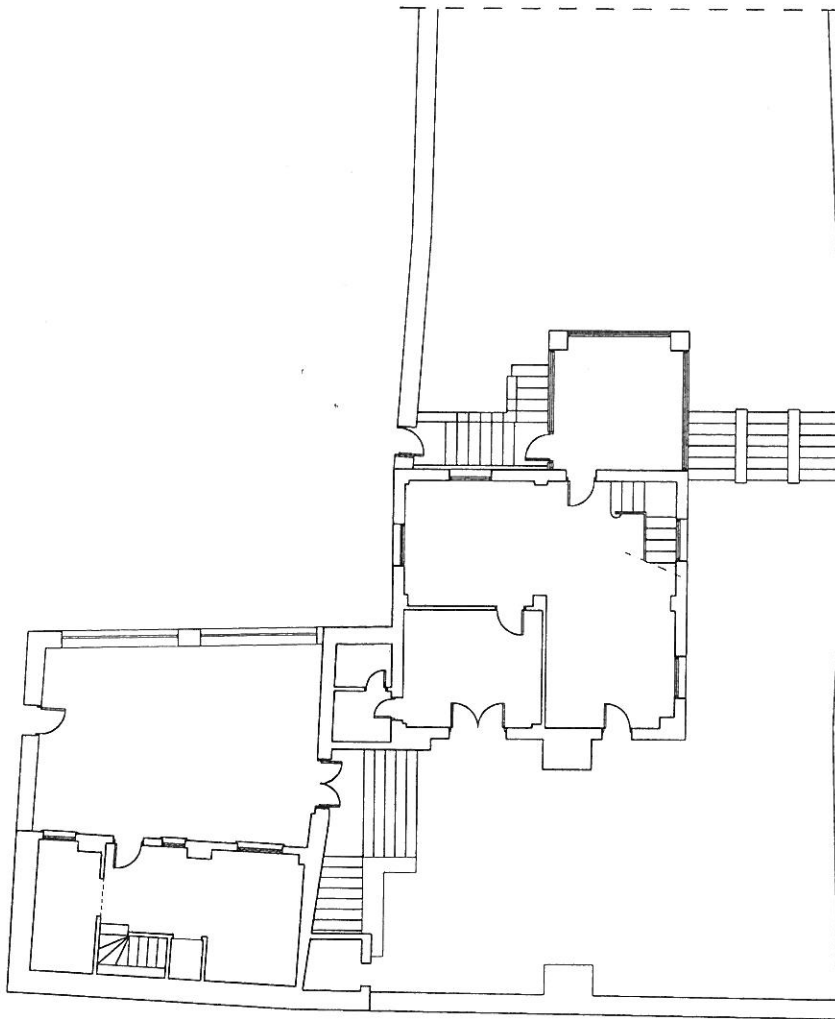

AYUNTAMIENTO DE GRANADA
CARMEN LOS GERANIOS
CAMINO NUEVO DE SAN NICOLAS
PLANTA BAJA
ESCALA 1/200