




EPIGRAFE 1º.- BIENES INMUEBLES EDIFICIOS

Nº INVENTARIO

1.1.0011.11

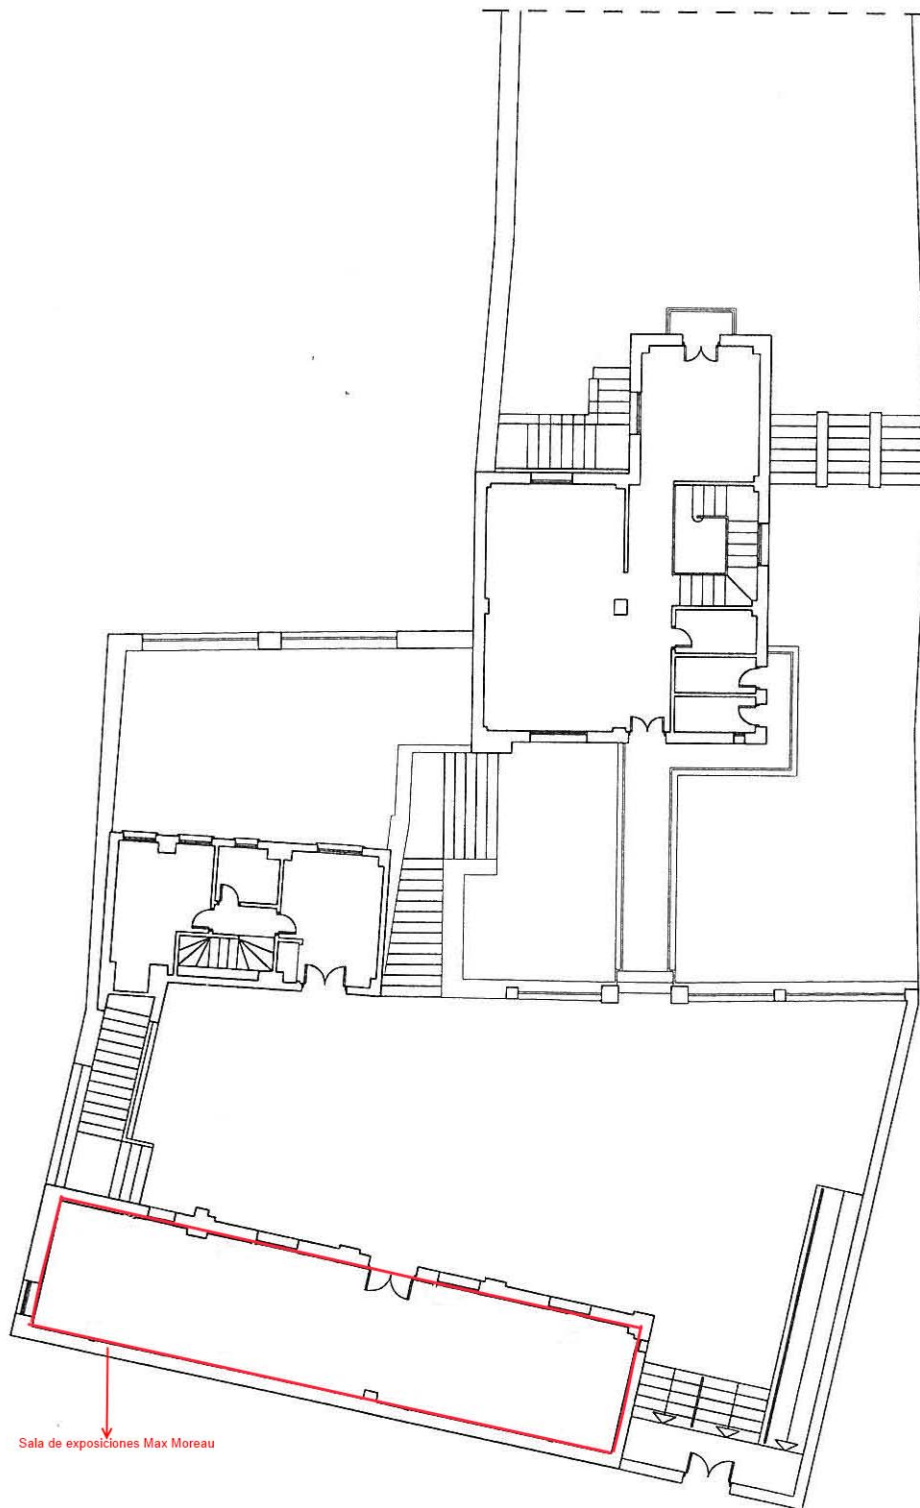

AYUNTAMIENTO DE GRANADA
CARMEN LOS GERANIOS
CAMINO NUEVO DE SAN NICOLAS
PLANTA ALTA
ESCALA 1/200