

VENTA


SANTA ADELA – ZAIDIN

PISOS

(A precio de hipoteca)
GARAJES Y TRASTEROS
(Bonificados hasta 50 %)



14/10/2013

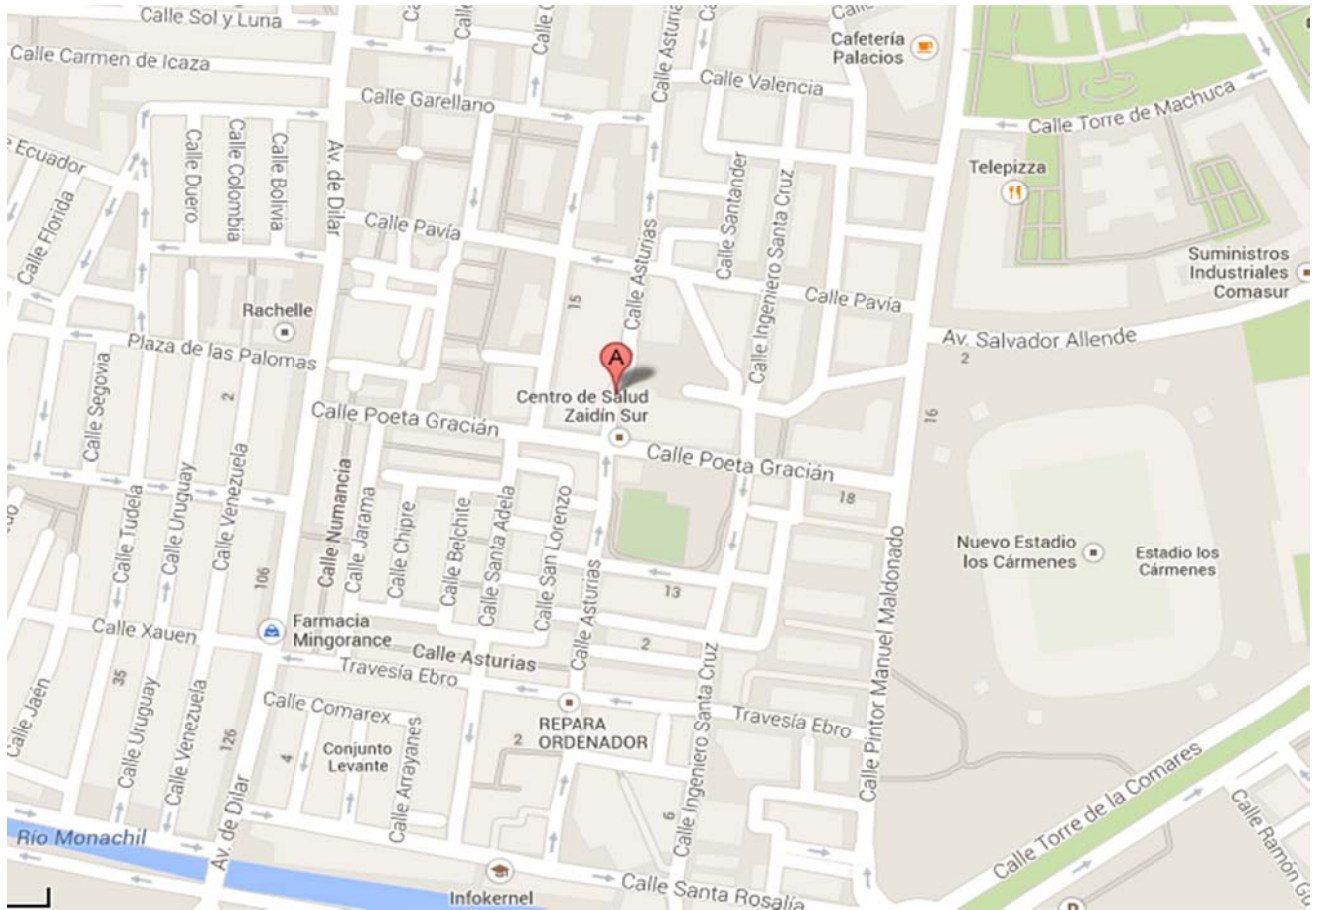

EDIFICIO SA-4 VIVIENDAS LIBRES							
PORTAL 2, ESCALERA 3							
Nº	PISO	dor	M2	Precio	Hipoteca	Promotora	Estado
1	1º B	2	74,26	76.308,00		50.000,00 €	
PORTAL 1, ESCALERA 1							
2	3ºC	2	74,21	78.900,00		50.000,00 €	

EDIFICIO SA-5: VIVIENDAS LIBRES							
PORTAL 1, ESCALERA 1							
Nº	PISO	dor	M2	Precio	Hipoteca	Promotora	Estado
31*	Bajo C	2	72,64	85.567,00	77.404,00	8.163,00	

EDIFICIO SA-6: VIVIENDAS LIBRES							
PORTAL 1, ESCALERA 1							
Nº	Piso	Dor	M2	Precio	Hipoteca	Promotora	Estado
1	1ºB	2	73,93	76.000,00		76.000,00	

NOTA: Al precio de cada una de las viviendas, se le aplicará el IVA correspondiente.

PLAZAS DE GARAJE


EN VENTA: Con la bonificación del 50% desde **10.041 € + IVA.**

EN ALQUILER: Un año prorrogable hasta 3 años, **45 € / MES (IVA incluido)**


ALQUILER CON OPCIÓN DE COMPRA:

GARAJE CON O SIN TRASTERO: **60 €/ MES (IVA incluido) + gastos de comunidad.**

TRASTEROS: **30 € / MES + gastos comunidad.**

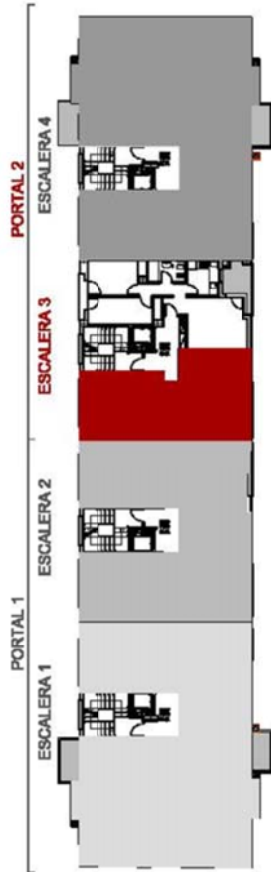

PLANTA PRIMERA

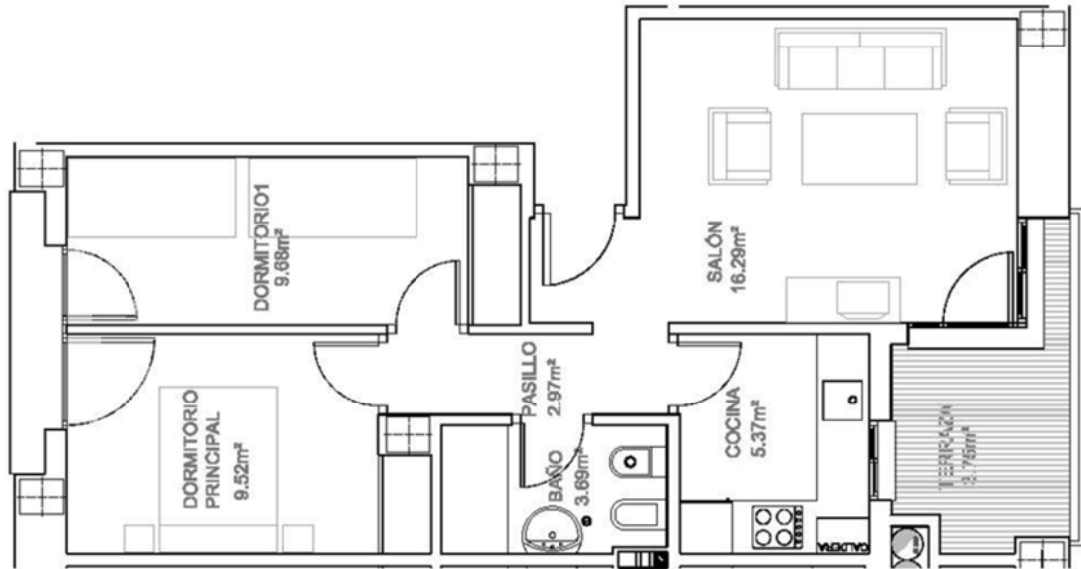

PLAN ESPECIAL
DE REFORMA INTERIOR

AREA
DE INTERVENCION
SANTA ADELA UE-2
P.G.O.U de GRANADA

Entidad Promotora:
Instituto Municipal de Vivienda S.A.
emuvysa

EDIFICIO SA-4

ESCALERA 3-PL 1º- PISO B
2 DORMITORIOS
SUP. CONST. + PP ZZ.CC - 74,26 m²

ABRIL 2010

ESCALA 1:75

ARDCO S.L.

JOSE IBAÑEZ BENBEL
ELISA OSORIO GARCIA
ARQUITECTOS

JESUS KAYSER MATA. ARQUITECTO COLABORADOR.

O/ALBERCANCOS 141 309 01/ 18012 GRANADA. T.95 888 89482



PLANTA TERCERA

PLAN ESPECIAL
DE REFORMA INTERIOR

AREA
DE INTERVENCION
SANTA ADELA UE-2
P.G.O.U de GRANADA

Entidad Promotora:

emuvysa

EDIFICIO SA-4

ESCALERA 1-PL 3ª- PISO C
2 DORMITORIOS
SUP. CONST. + PP.ZZ.CC - 74,21 m²


ABRIL 2010 ESCALA 1/75



ARDCO S.L.

JOSE IBÁÑEZ BENBEL
ELISA OROGO GARCÍA
ARQUITECTOS

JESUS KAYSER MATA. ARQUITECTO COLABORADOR.

C/ ALFONSO DE SANTIAGO, 304 305 C.P. 18015. GRANADA. T. 958 88 8888

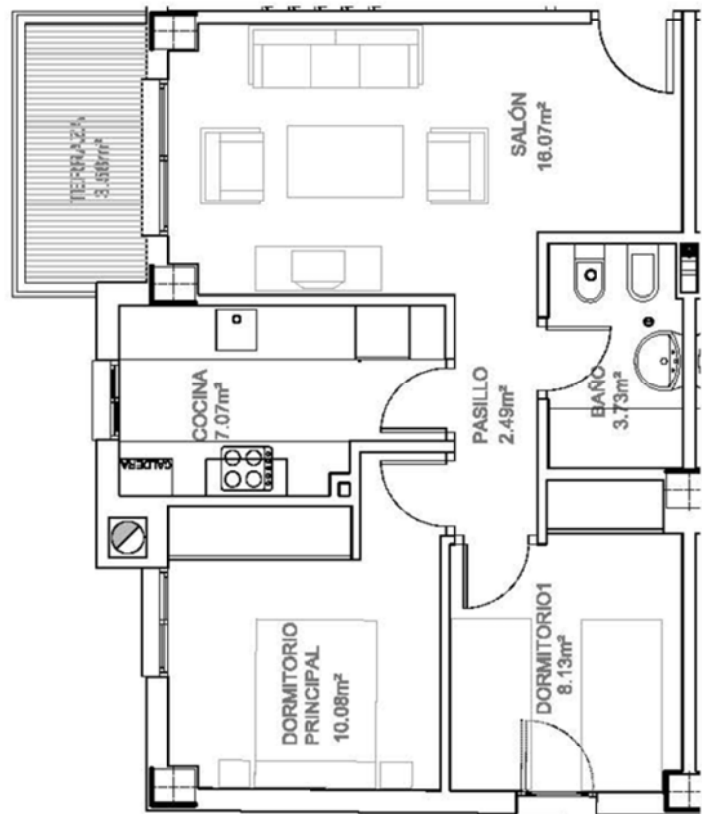

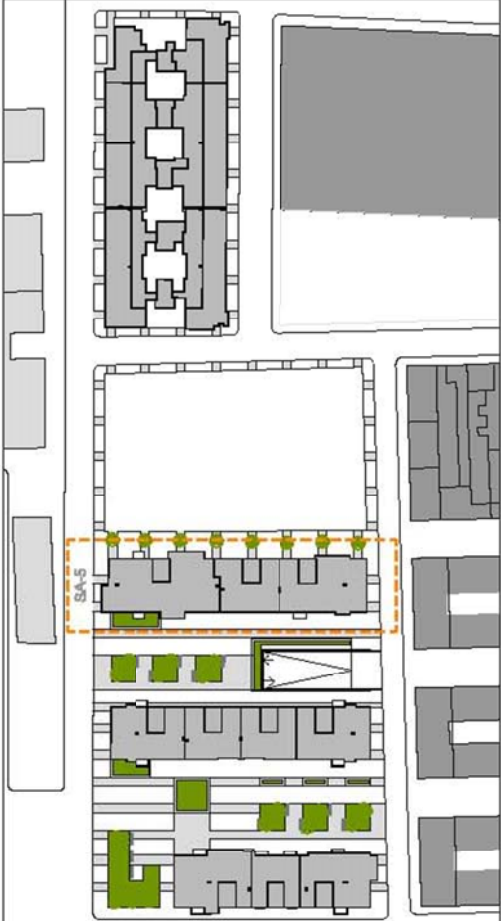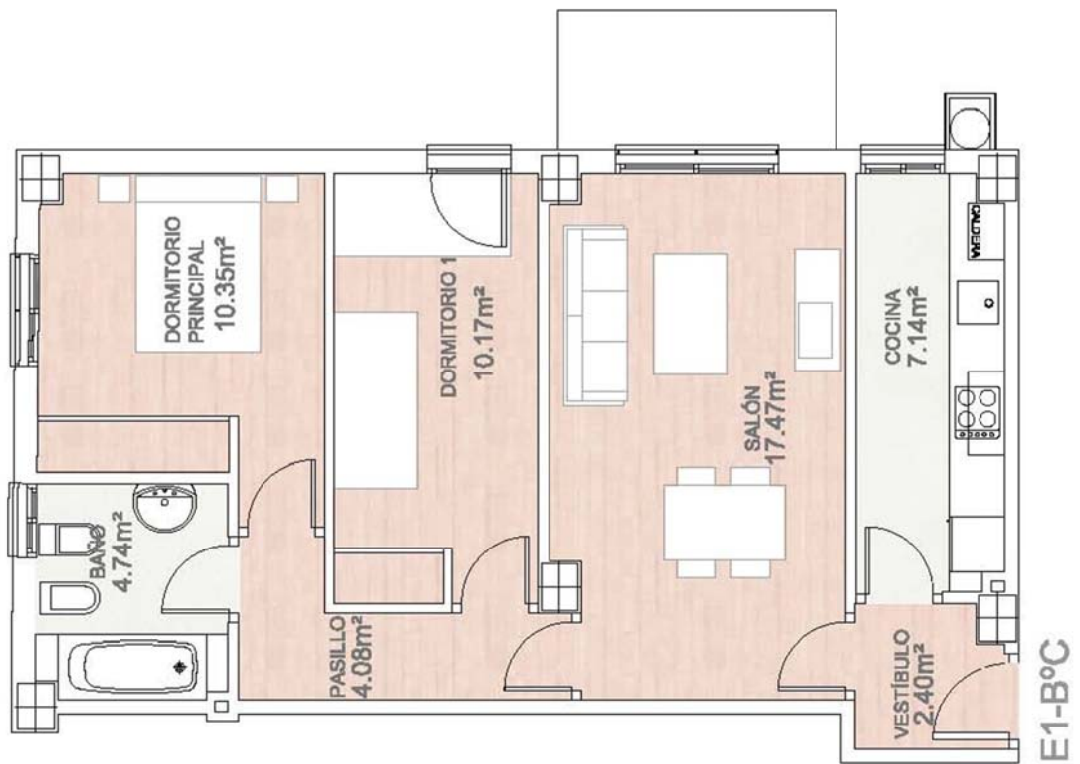

PLAN ESPECIAL
DE REFORMA INTERIOR

ÁREA DE INTERVENCIÓN 2
SANTA ADELA

PARCELA SA-5

GRANADA

PROMOTOR: EMUYSSA

VIVIENDA TIPO

2 DORMITORIOS

ESC 1.PL BAJA, PUERTA C

ESCALA 1:50

MARZO 2008


ARDCO S.L.

JOSE BARRAZ REBEL
ELISA OSORIO GARCIA

ARQUITECTOS

JOSU FAYHER MATA ARQUITECTO COLABORADOR

D/AUTORIZACION Nº 19 CA 1670 GRANADA 17/10/2008

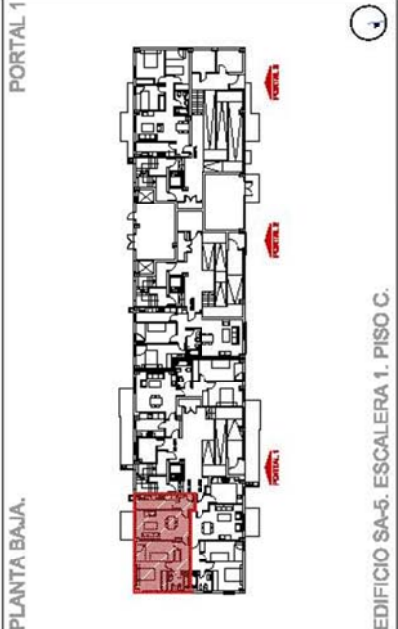



PORTAL 1

PLANTA BAJA.

EDIFICIO SA-5. ESCALERA 1. PISO C.

72,64 MF.

SUPERFICIE CONSTRUIDA CON P.P. DE ZZ. CC.:

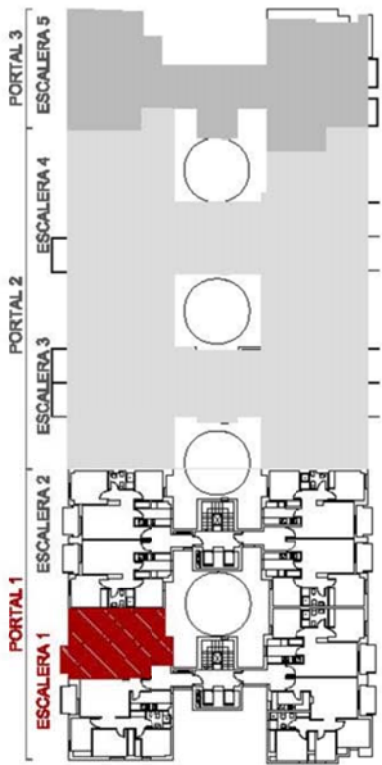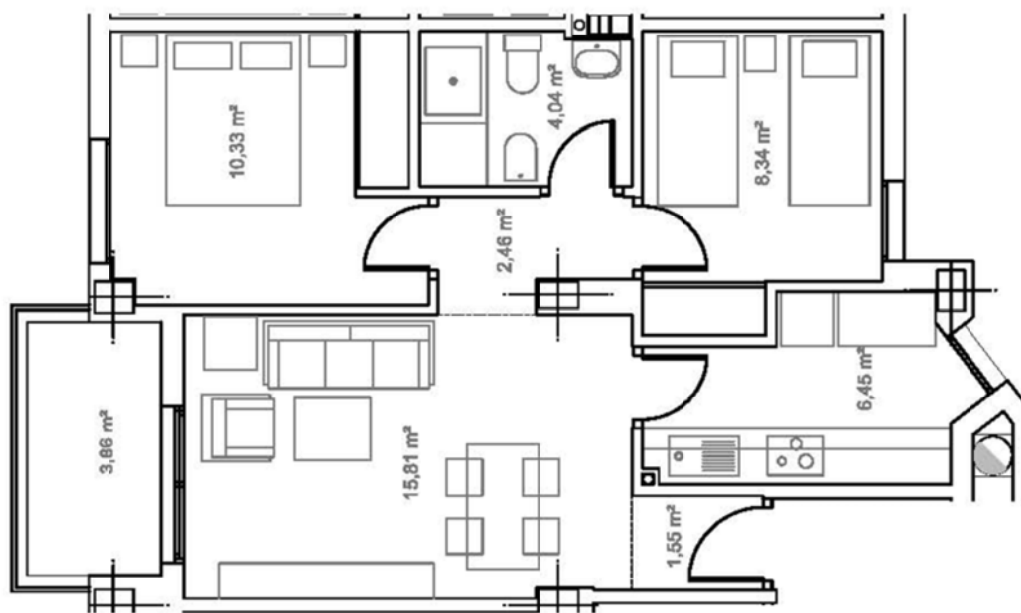

PLANTA PRIMERA

PLAN ESPECIAL
DE REFORMA INTERIOR

AREA
DE INTERVENCION
SANTA ADELA UE-2
P.G.O.U. de GRANADA

Entidad Promotora:
emuyvysa
Instituto Municipal de Estudios Urbanos, S.L.

EDIFICIO SA-6

ESCALERA 1-PL 1º- PISO B
2 DORMITORIOS
SUP. CONST. + PP ZZ.CC - 73,93 m²

ABRIL 2010 ESCALA 1:75

ARDCO S.L.

JOSE IBAÑEZ BERBEL
ELISA OSORIO GARCIA
ARQUITECTOS

JERUS KAYSER MATA. ARQUITECTO COLABORADOR.

OF. ALFAREROS 84 2º C.P. NAVE. GRANADA. 18.018 BNEZ