


SECCIONES TRANSVERSALES VIALES

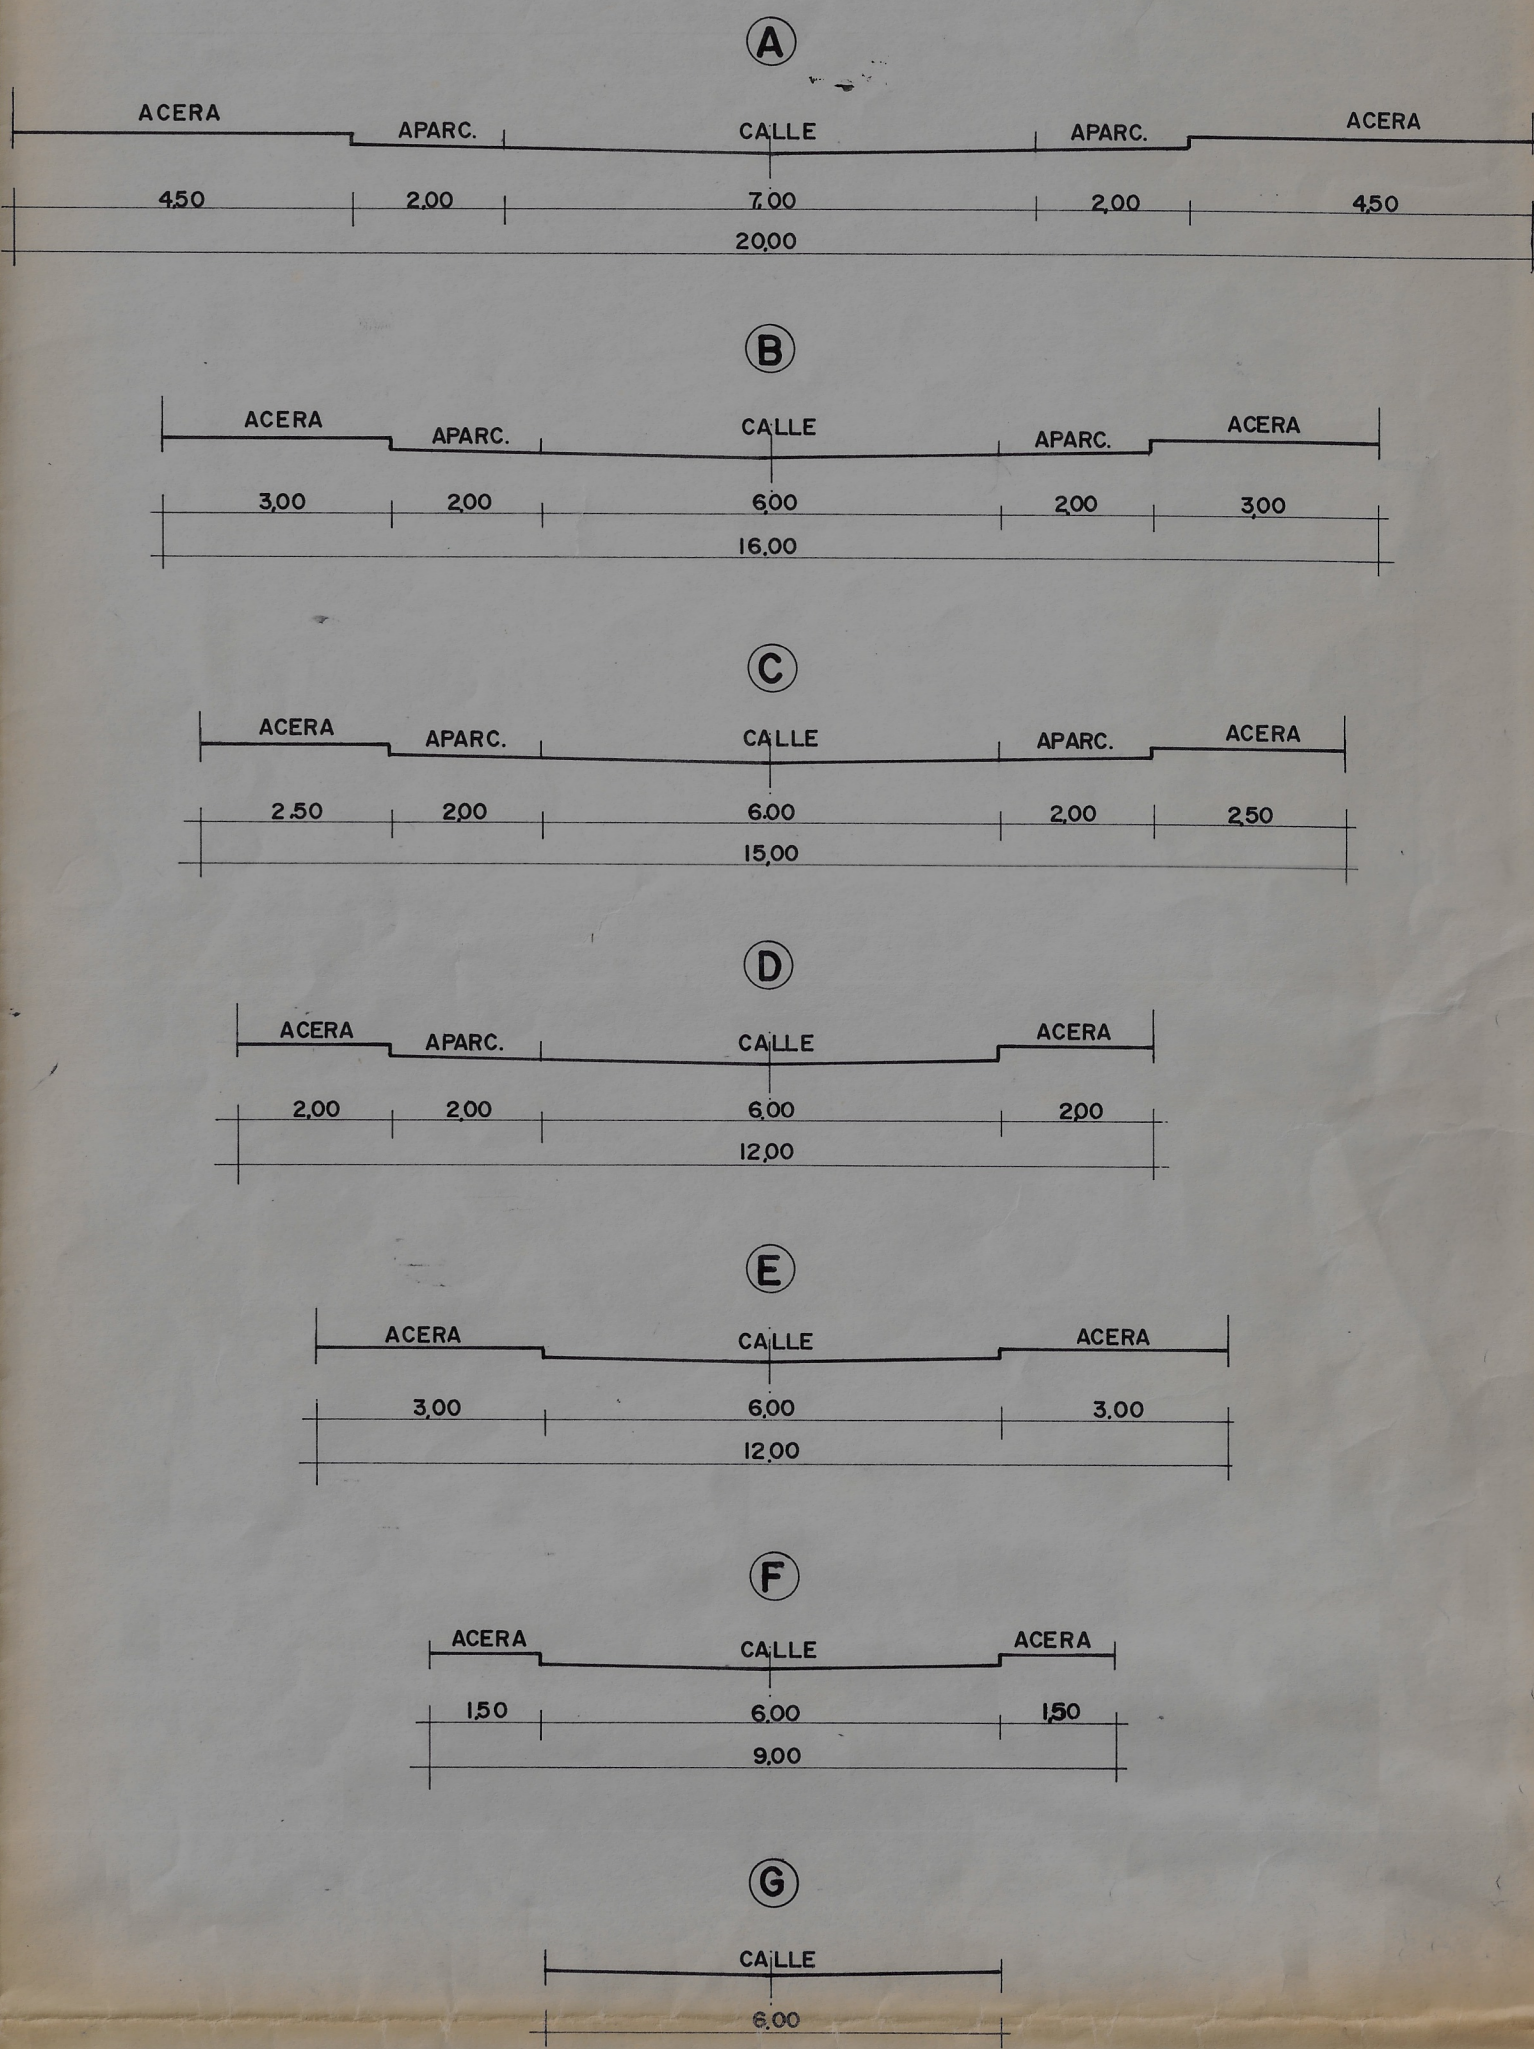

NOTA:  
 JERARQUIZACION DE VIARIO  
 1º ORDEN: CTRA. SIERRA NEVADA  
 2º ORDEN: ACCESO ALHAMBRA Y VIAL A  
 3º ORDEN: RESTO DEL VIARIO DEL PL. PARCIAL

NOTA:  
 Como se puede comprobar en planos el acerado previsto por el proyecto del ACCESO A LA ALHAMBRA, de 1,5 m. a ambos lados, se amplía en el presente P. Parcial hasta 3m. lo cual permitirá ejecutar las redes municipales por estas zonas con independencia de la ejecución de dicho vial.

Aprobado por el Excmo. Ayunmto. Pleno en sesión de fecha de Granada, 26 JUN 1992. EL SECRETARIO GENERAL

Aprobado por el Excmo. Ayunmto. Pleno en sesión de fecha de Granada, 18 JUL 1992. EL SECRETARIO GENERAL

H. Suarez

PLAN PARCIAL P-2

DEL

P.G.O.U.G.

ESTUDIO REALIZADO POR EL ARQUITECTO TÉCNICO PROFESIONAL JUAN L. BARRAL

PROMOTOR LA COLMENA SOC. COOP. Y EMILIANO RODRIGUEZ CARRILLO C.B.

REPLANTEO RED VIARIA Y PARCELAS

E: 1:1000

9

EDUARDO JIMENEZ ARTAGÓ YOLANDA BRASA SECO CARLOS QUINTANILLA MORENO GUILLEM ESCOBAR YOSQUINA GARCÍA  
 QUATRO San Antón, 73 2º Izda. 18005 GRANADA T.261602

