




VIAL A

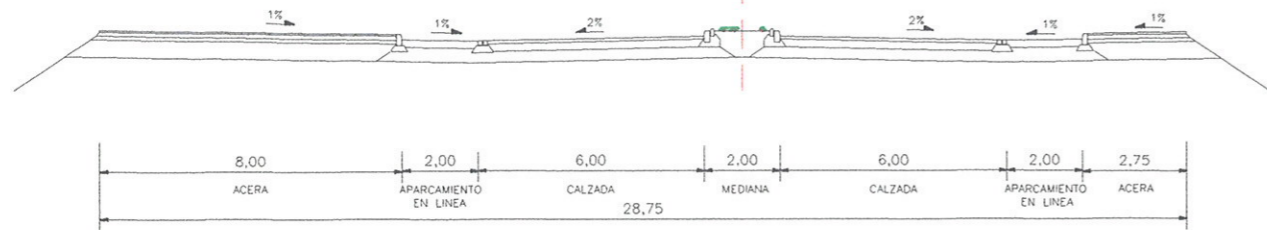


VIAL A-1

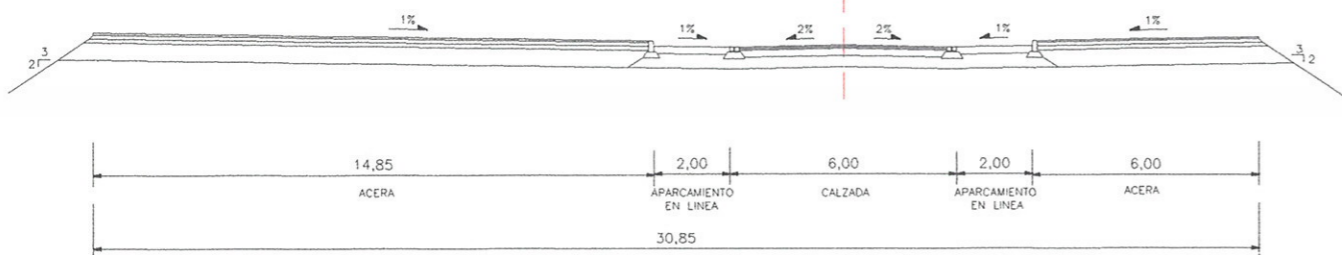


VIAL B (Conexión RONDA SUR)

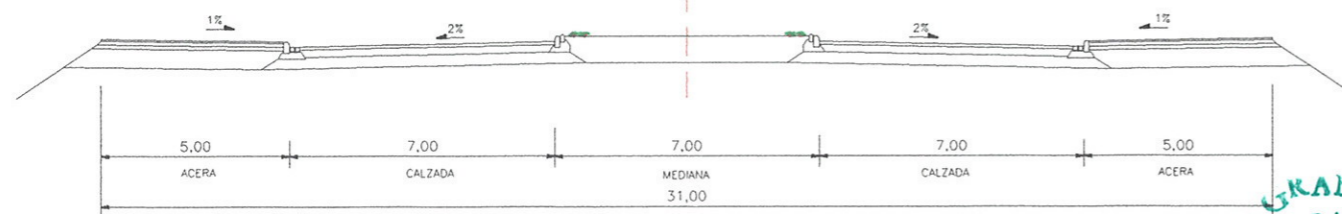


AVDA. PRINCIPAL VIAL C

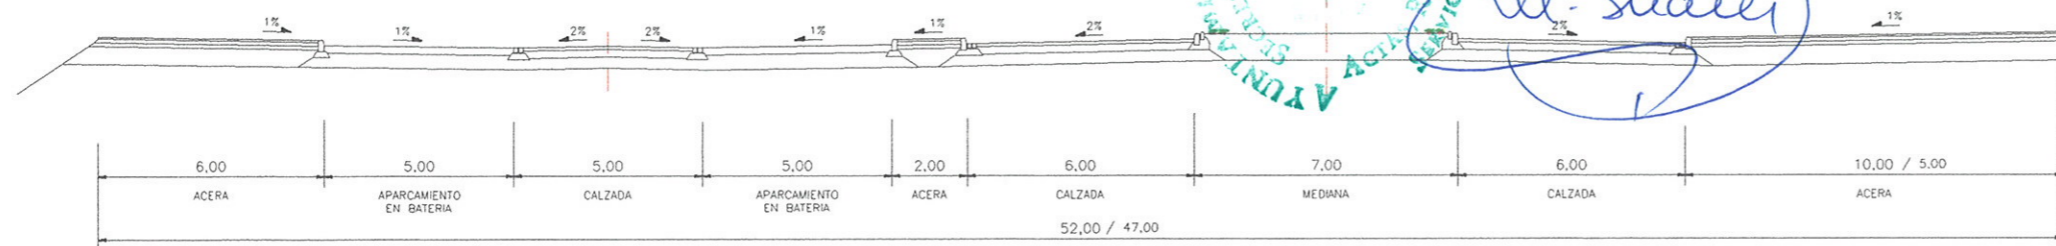


VIAL D

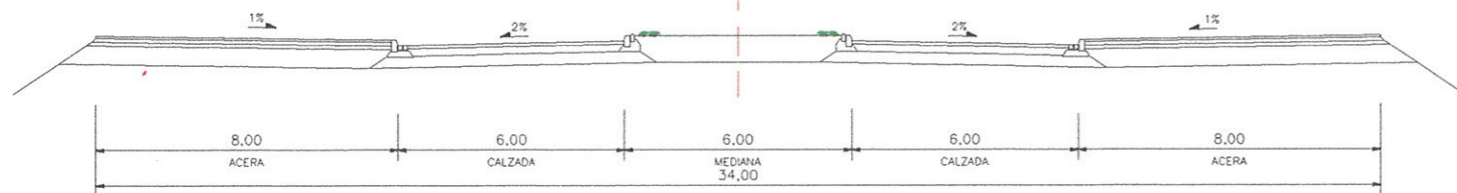


VIAL E

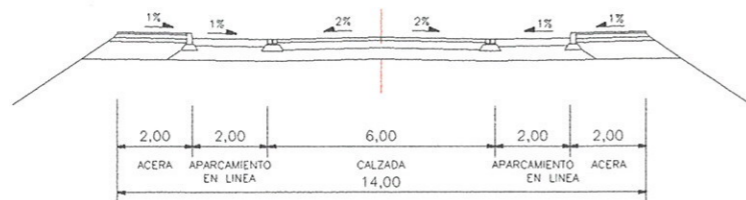


VIAL F

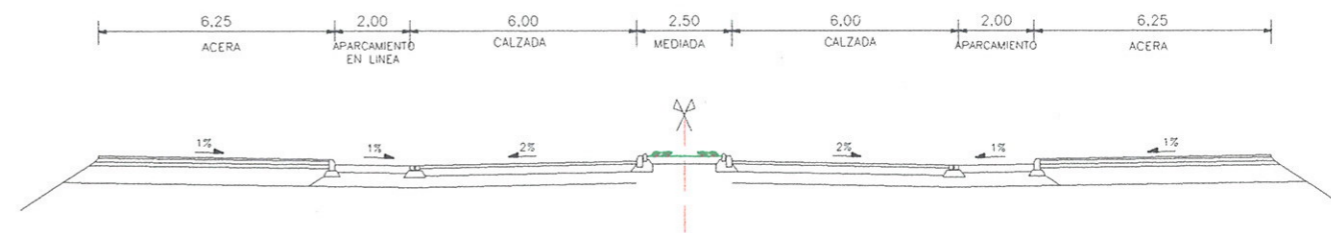

GLORIETAS

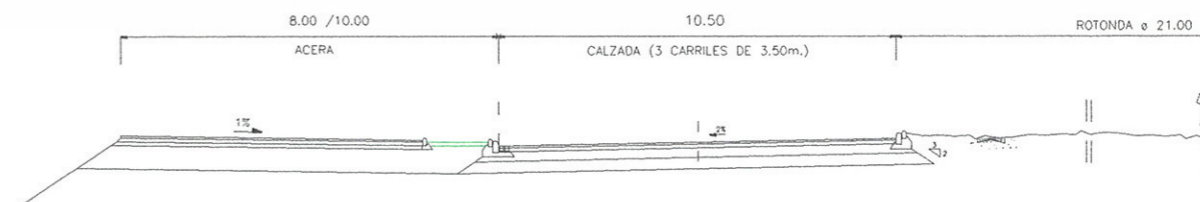

GLORIETA ENTRE A Y A-1

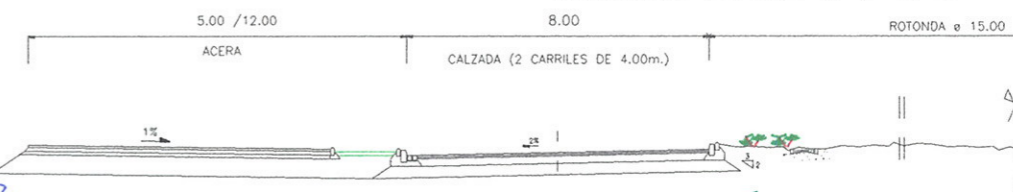

Aprobado por el Excmo. Ayunmto. pleno en sesión de fecha

27 SET. 2002

Granada, condicionada
El SECRETARIO GENERAL

U. Suarez

Aprobado PROVISIONALMENTE por el Excmo. Sr. Alcalde en fecha

22 MAYO 2002

Granada, condicionada
El Secretario General
LA JEFA DE LA SECRETARIA TECNICA DEL AREA DE PLANIFICACION URBANISTICA

Fdo.: M^a Teresa Tavera Benítez

PLAN PARCIAL DE ORDENACION SECTOR PP-S2. PGOU GRANADA CAMPUS DE CIENCIAS DE LA SALUD DE GRANADA EXCELENTISIMO AYUNTAMIENTO DE GRANADA

TEXTO REFUNDIDO PARA APROBACION PROVISIONAL ABRIL 2.002

SECCIONES TIPO.VIALES

ESCALA 1 : 200



J. Garcia

OFICINA TECNICA FUNDACION CAMPUS DE LA SALUD DE GRANADA

ARQUITECTO DIRECTOR: JOSE IBANEZ BERBEL. D. RICARDO RUEDA, INGENIERO DE C.C. Y PUERTOS. D. ESTEBAN VARGAS, INGENIERO INDUSTRIAL

