


PROPIEDADES DEL PP-T1		
PARCELA	PROPIETARIO	SUPERFICIE
1	ARCOMAREX - J.J. ROMERO	11.340'87 m2
2	ARCOMAREX - J.J. ROMERO - CAJA RURAL	264'19 m2
3	ARCOMAREX - J.J. ROMERO - CAJA RURAL	145.774'06 m2
4	ARCOMAREX - J.J. ROMERO - CAJA RURAL	4.863'76 m2
5	ARCOMAREX - J.J. ROMERO - CAJA RURAL	7.090'31 m2
6	YELA S.A.	713'76 m2
7	AYUNTAMIENTO DE GRANADA	7.605'07 m2
SUPERFICIE TOTAL PARCELAS =		177.651'82 m2

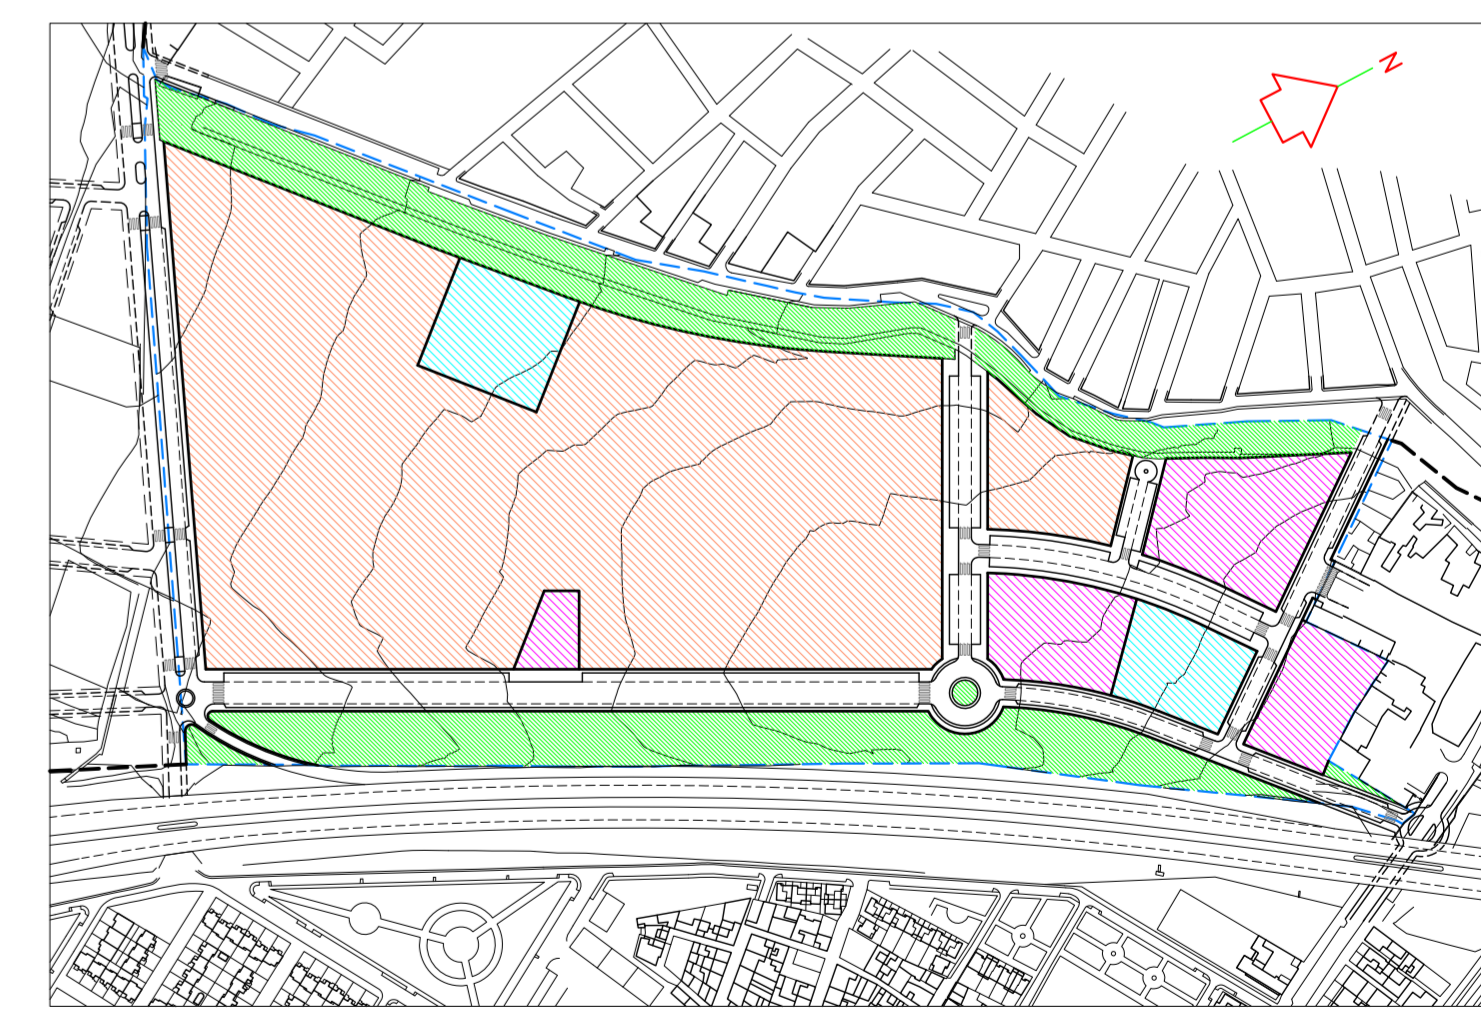

ARQUINTA S.L.
 ESTUDIO DE ARQUITECTURA Y URBANISMO

CARLOS QUINTANILLA MOREU
 Arquitecto.
 Plazo del Campillo nº1-6ªA. GRANADA 18009
 Tfno./Fax : 958 22 61 21
 E-mail : quintanilla@eresmas.net

PLAN PARCIAL PP-T1 DEL P.G.O.U./2.001 DE GRANADA

EL ARQUITECTO	PROMOTOR PROMOCIONES ARCOMAREX S.L. J.J. ROMERO CONSULTING S.L. CAJA RURAL DE GRANADA S.C.C.	FECHA JULIO 2.001	N.EXP. 470/00
PLANO	ESCALA 1/1.000	OBSERVACIONES REF. 23 SEPT. 2.005	N.PLANO 6

ESTRUCTURA DE LA PROPIEDAD DEL PP-T1