

**LEYENDA DE USOS**

EQUIPAMIENTO DEPORTIVO/PISTA DE HIELO	EQUIPAMIENTO SOCIAL/AUDITORIUM	ESPACIOS LIBRES ZONAS VERDES Y AREA DE JUEGOS	ZONAS VERDES EJECUTADAS

**SUPERFICIES Y APROVECHAMIENTOS DEL PP-T1**


RESERVA DE DOTACIONES			
PARCELA	SUPERFICIE SIEMBRO	COEFICIENTE EDIFICABILIDAD	SUPERFICIE EDIFICABLE
EQ-DP	4503.09 m <sup>2</sup>	1.00 m <sup>2</sup> /m <sup>2</sup>	4503.09 m <sup>2</sup>
EQ-SO	3554.74 m <sup>2</sup>	1.00 m <sup>2</sup> /m <sup>2</sup>	3554.74 m <sup>2</sup>
ZV-1	16326.26 m <sup>2</sup>	-	-
ZV-2	15326.20 m <sup>2</sup>	-	-
TOTALES	41159.18 m <sup>2</sup>	-	8057.83 m <sup>2</sup>

INFRAESTRUCTURAS			
PARCELA	SUPERFICIE SIEMBRO	COEFICIENTE EDIFICABILIDAD	SUPERFICIE EDIFICABLE
C. TRANSFORMACION TOTAL	60.00 m <sup>2</sup>	-	-
VIALES Y MEDIANAS	33477.62 m <sup>2</sup>	-	-

NUMERO DE PLAZAS DE APARCAMIENTOS PUBLICOS: 639

TERCIARIO, TRANSP., INFRAESTRUCTURAS BASICAS Y RESIDENCIAL DESTINO = PRIVADO. (SALVO 10% DESTIN. MUNICIPAL)  
 EQUIPAMIENTOS DEPORTIVO Y SOCIAL DESTINO = PUBLICO  
 ZONAS VERDES, AREA DE JUEGOS DESTINO = PUBLICO  
 INFRAESTRUCTURAS DESTINO = PUBLICO  
 VIALES Y MEDIANAS DESTINO = PUBLICO

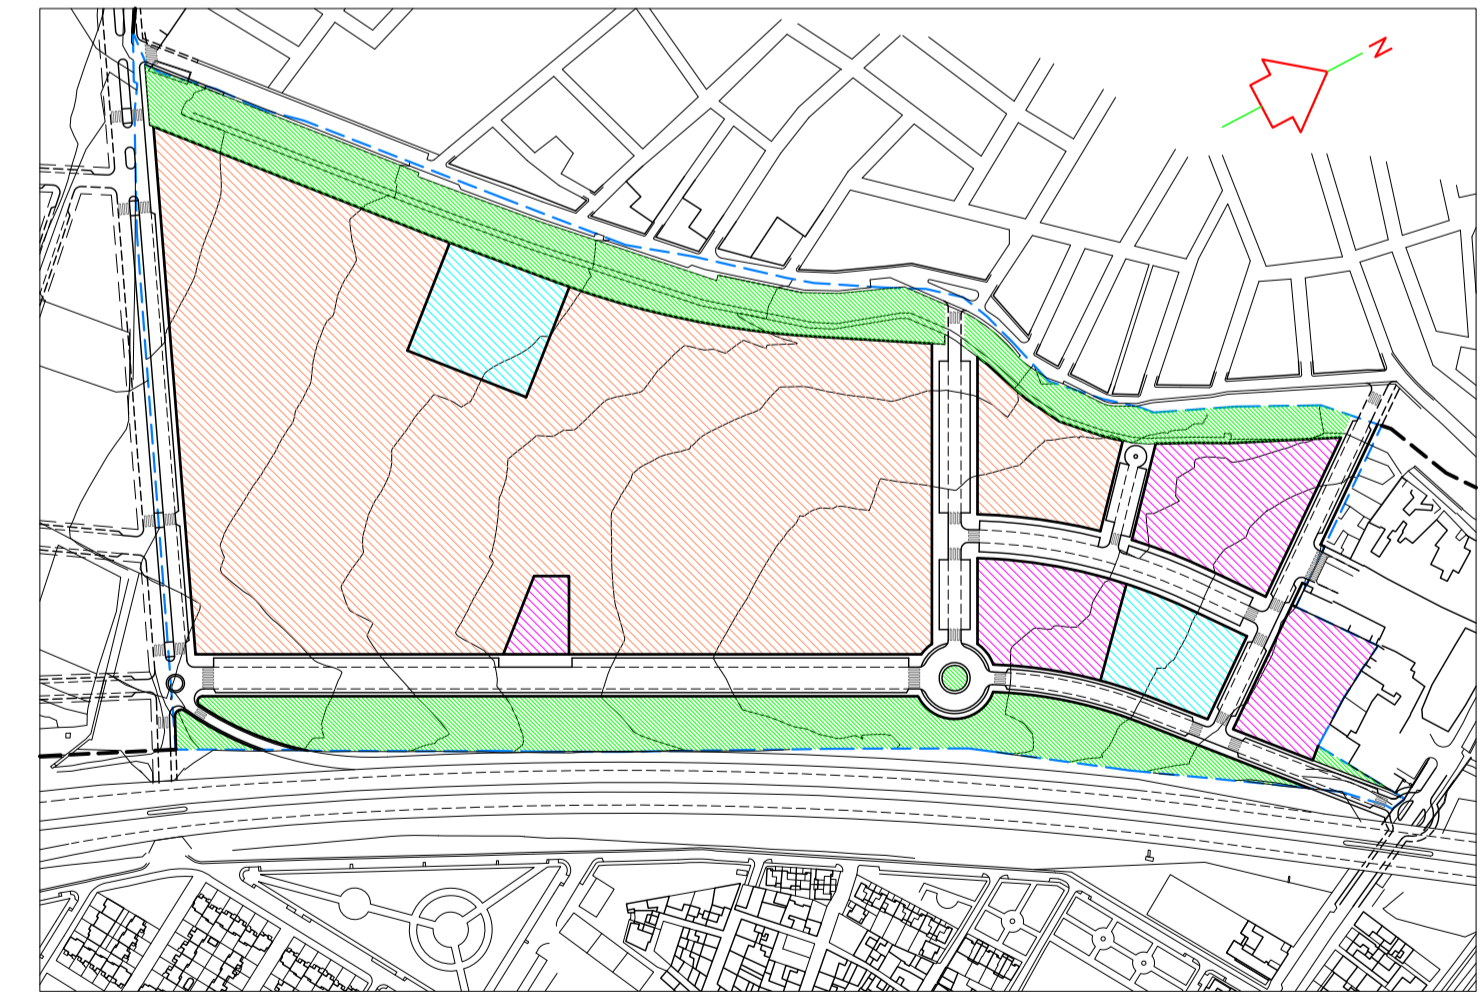

**ARQUINTA S.L.**  
 ESTUDIO DE ARQUITECTURA Y URBANISMO

CARLOS QUINTANILLA MOREU Arquitecto.  
 Plaza del Campillo nº1-6ªA GRANADA 18009  
 Tfn./fax : 958 22 61 21  
 E-mail : quintanilla@arqint.es

**PLAN PARCIAL PP-T1 DEL P.G.O.U./2.001 DE GRANADA**

EL ARQUITECTO	PROMOTOR	FECHA	N.EXP.
	PROMOCIONES ARCOMAREX S.L. J.J. ROMERO CONSULTING S.L. CAJA RURAL DE GRANADA S.C.C.	JULIO 2.001	470/00
PLANO	ESCALA	OBSERVACIONES	
RESERVA DE DOTACIONES SUPERFICIES Y EDIFICABILIDADES	1/1.000	REF. 23 SEPT. 2.005	N.PLANO
			<b>9</b>