



PLANTA DE CUBIERTAS

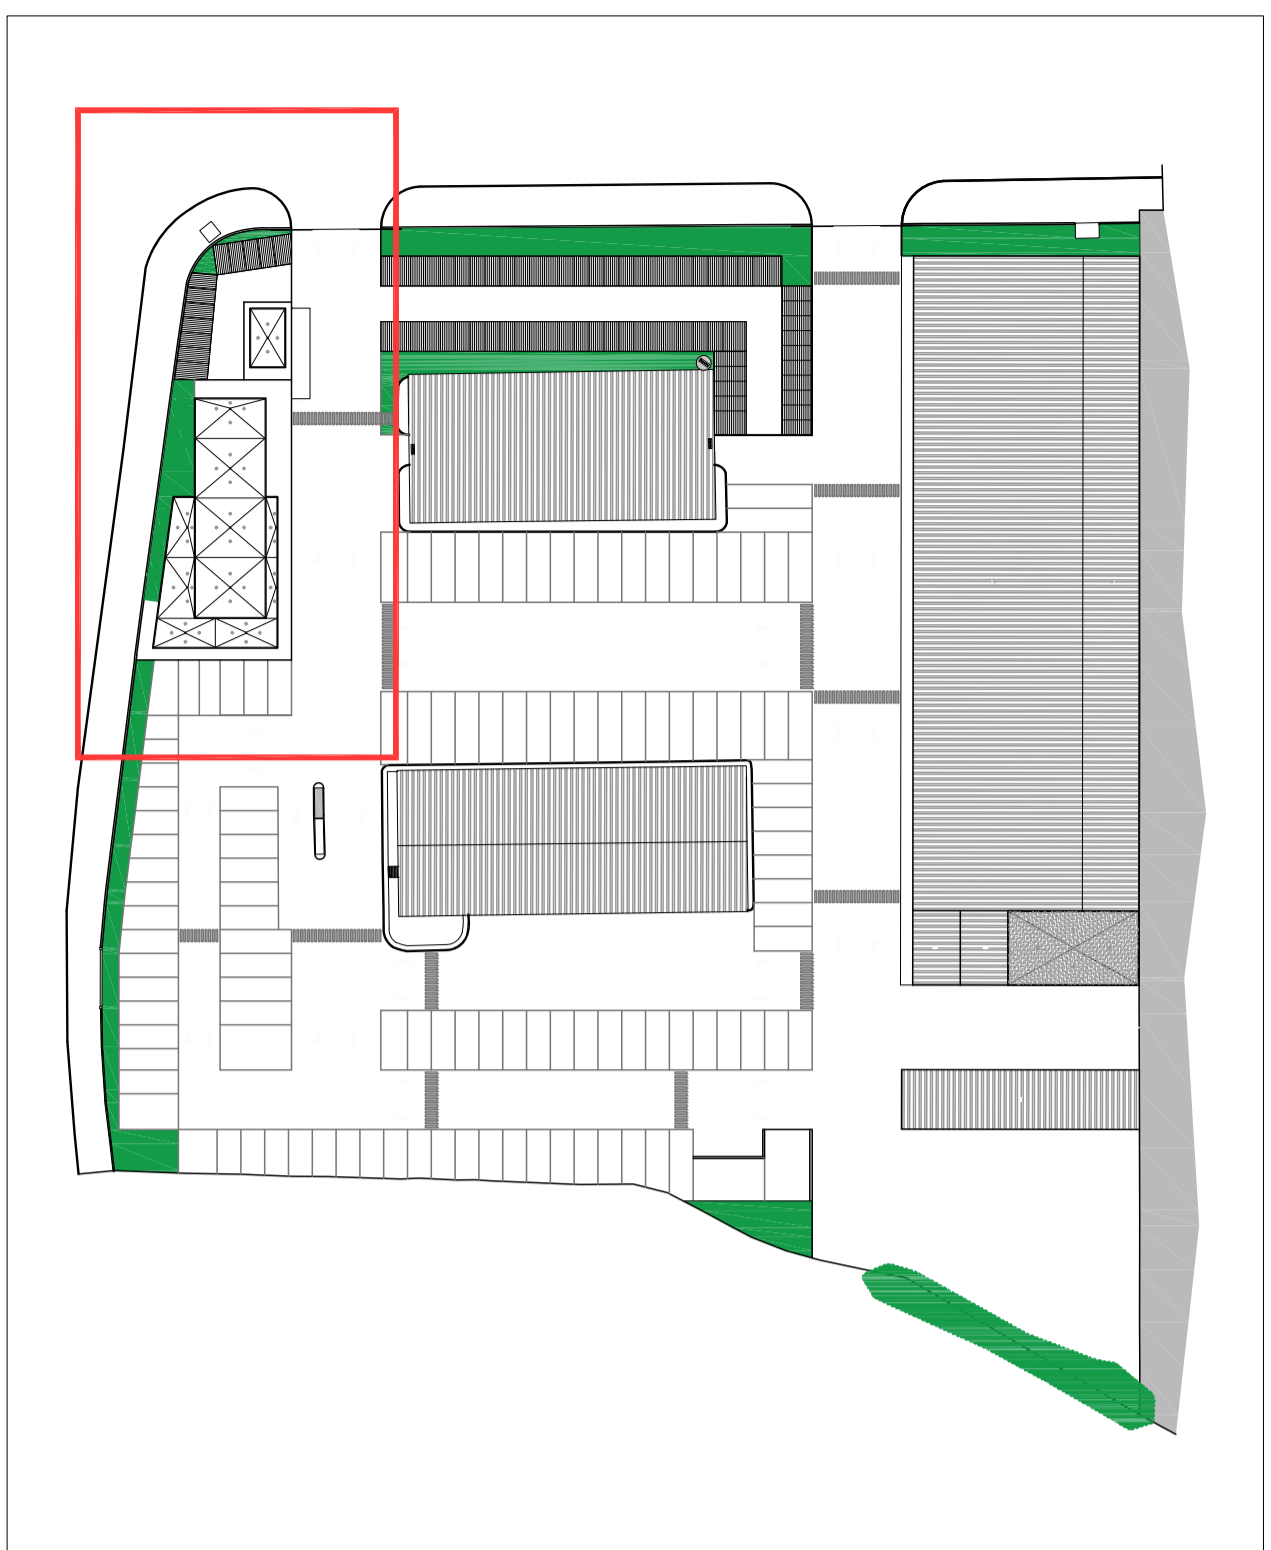

UBICACION EDIFICIO DE VESTUARIOS Y OFICINAS E=1:1000

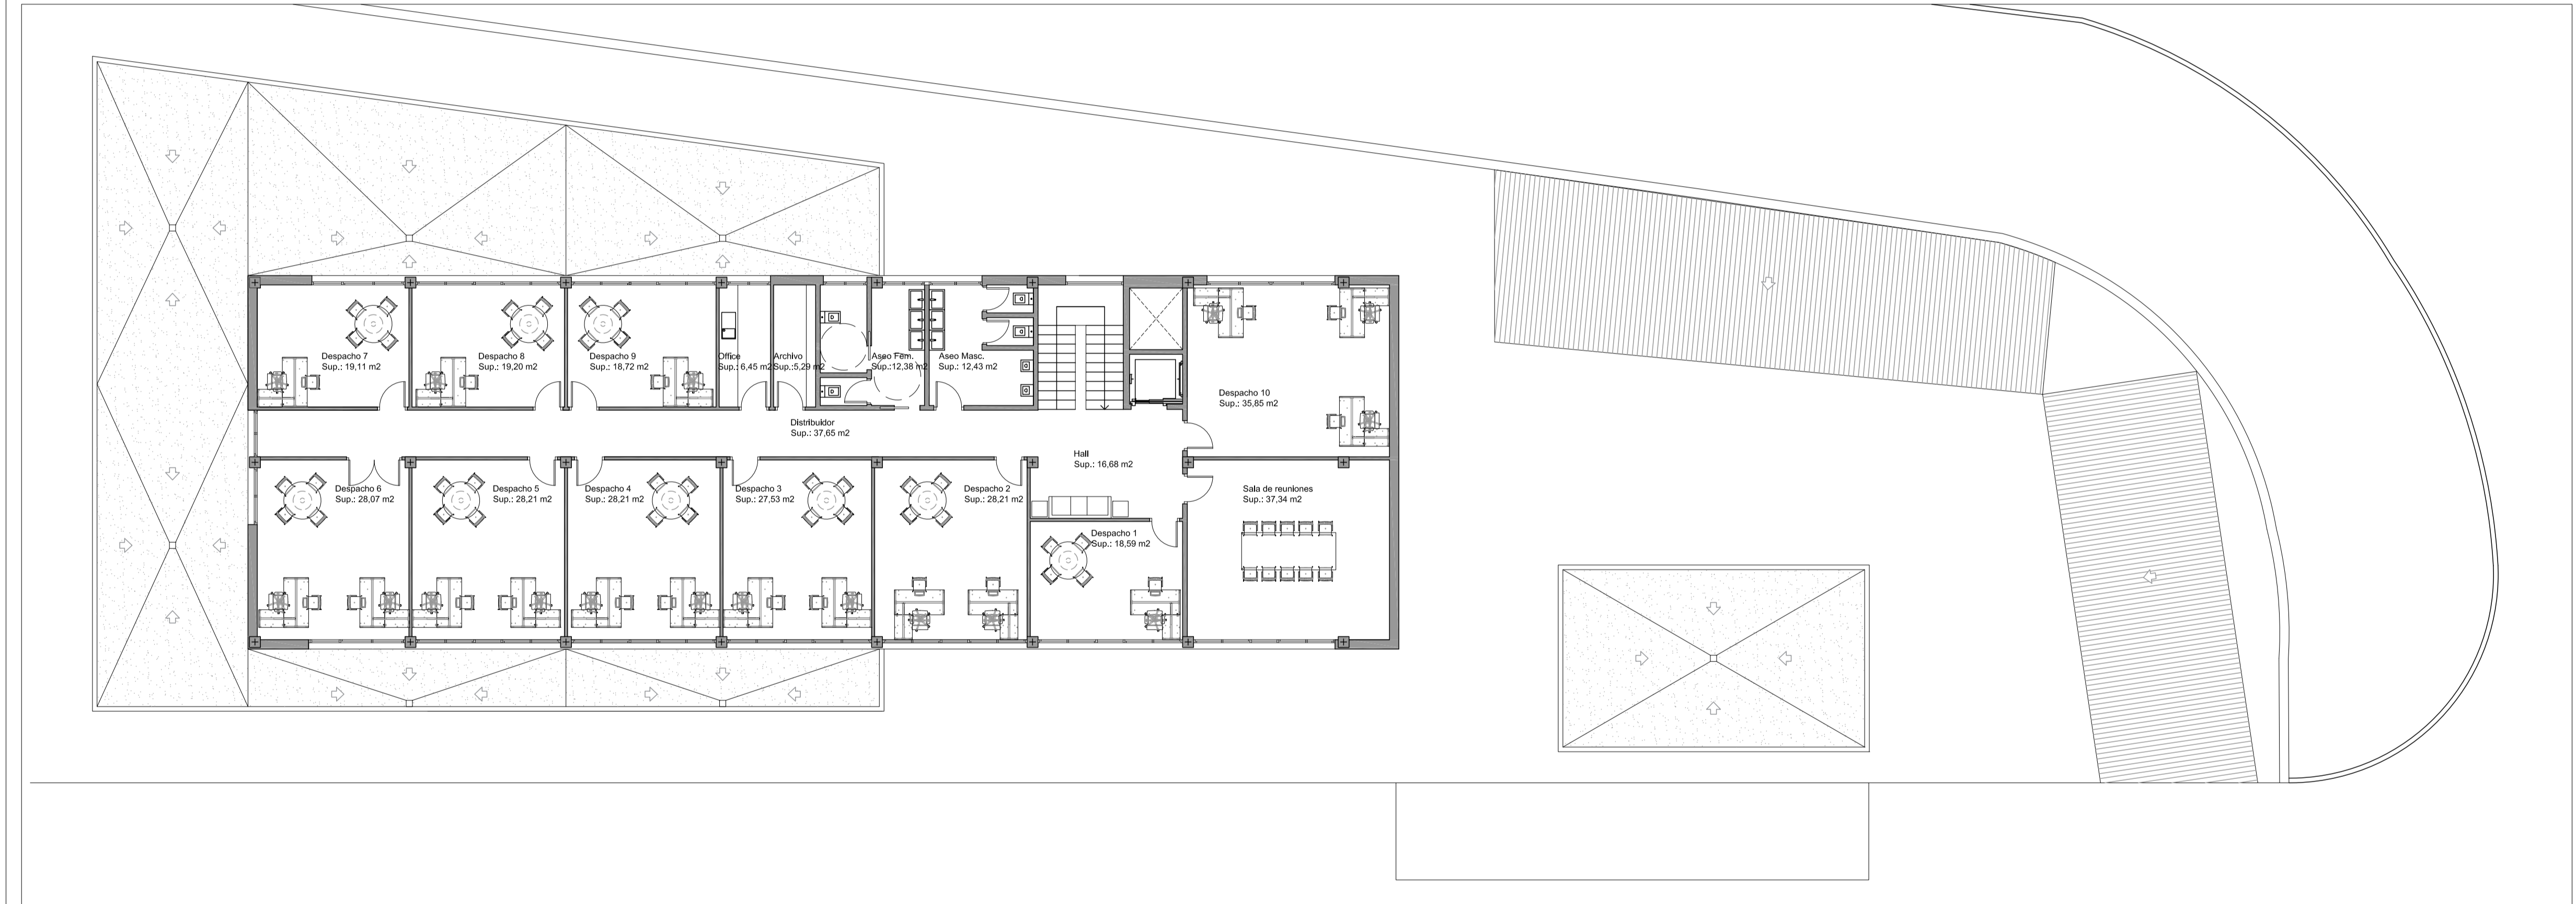

PLANTA SEGUNDA


<p>PROYECTANTE EXCM. AYUNTAMIENTO DE GRANADA</p>	<p>TÍTULO DEL PROYECTO PROYECTO BÁSICO DE REMODELACION Y AMPLIACION EN EL PARQUE DE MAQUINARIA DE RECOGIDA DE RESIDUOS EN POLIGONO JUNCARIL DE ALBOLOTE (GRANADA)</p>	<p>TÍTULO EDIFICIO DE VESTUARIOS Y OFICINAS: PLANTA SEGUNDA Y CUBIERTA (DISTRIBUCION)</p>	<p>FOLIO 6</p>
		<p>PROYECTANTE AMADOR URDA SERRANO</p>	<p>ESCALA E=1:100</p>



Código seguro de verificación: **8S42QMEQ31QJ06QJ8S80**

La autenticidad de este documento puede ser contrastada en la dirección <https://www.granada.org/cgi-bin/produccion/simcgi.exe/verifica.sim/root>

Conforme de	GONZALEZ HOLINA JUAN CARLOS	/DIRECTOR/A GENERAL DE MANTENIMIENTO	11-12-2022 20:50:01
Firmado por	OLIVARES OLIVARES ARTURO JOSE	/JEFE DEL SERVICIO DE PROTECCION AHB	09-12-2022 12:43:26


Contiene 2
firmas digitales

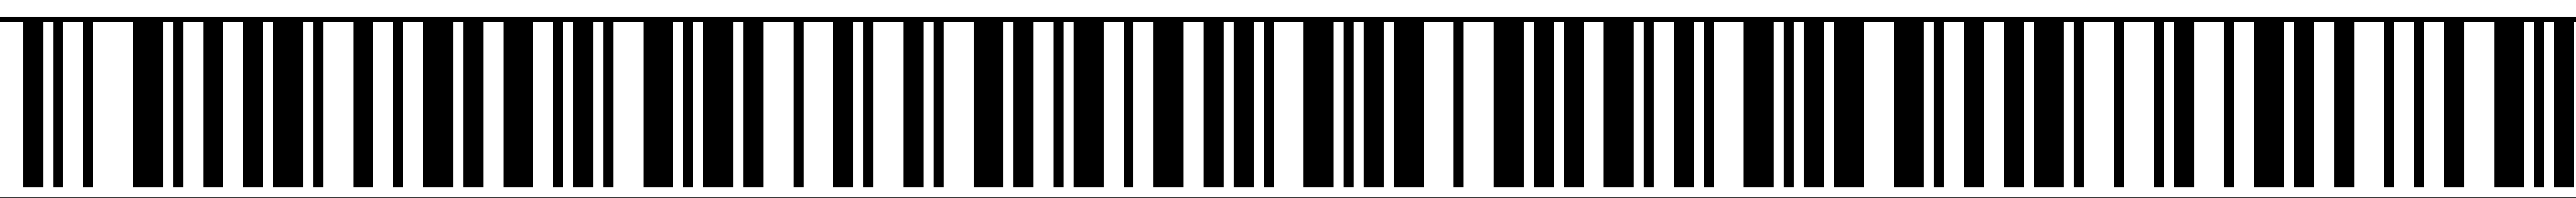

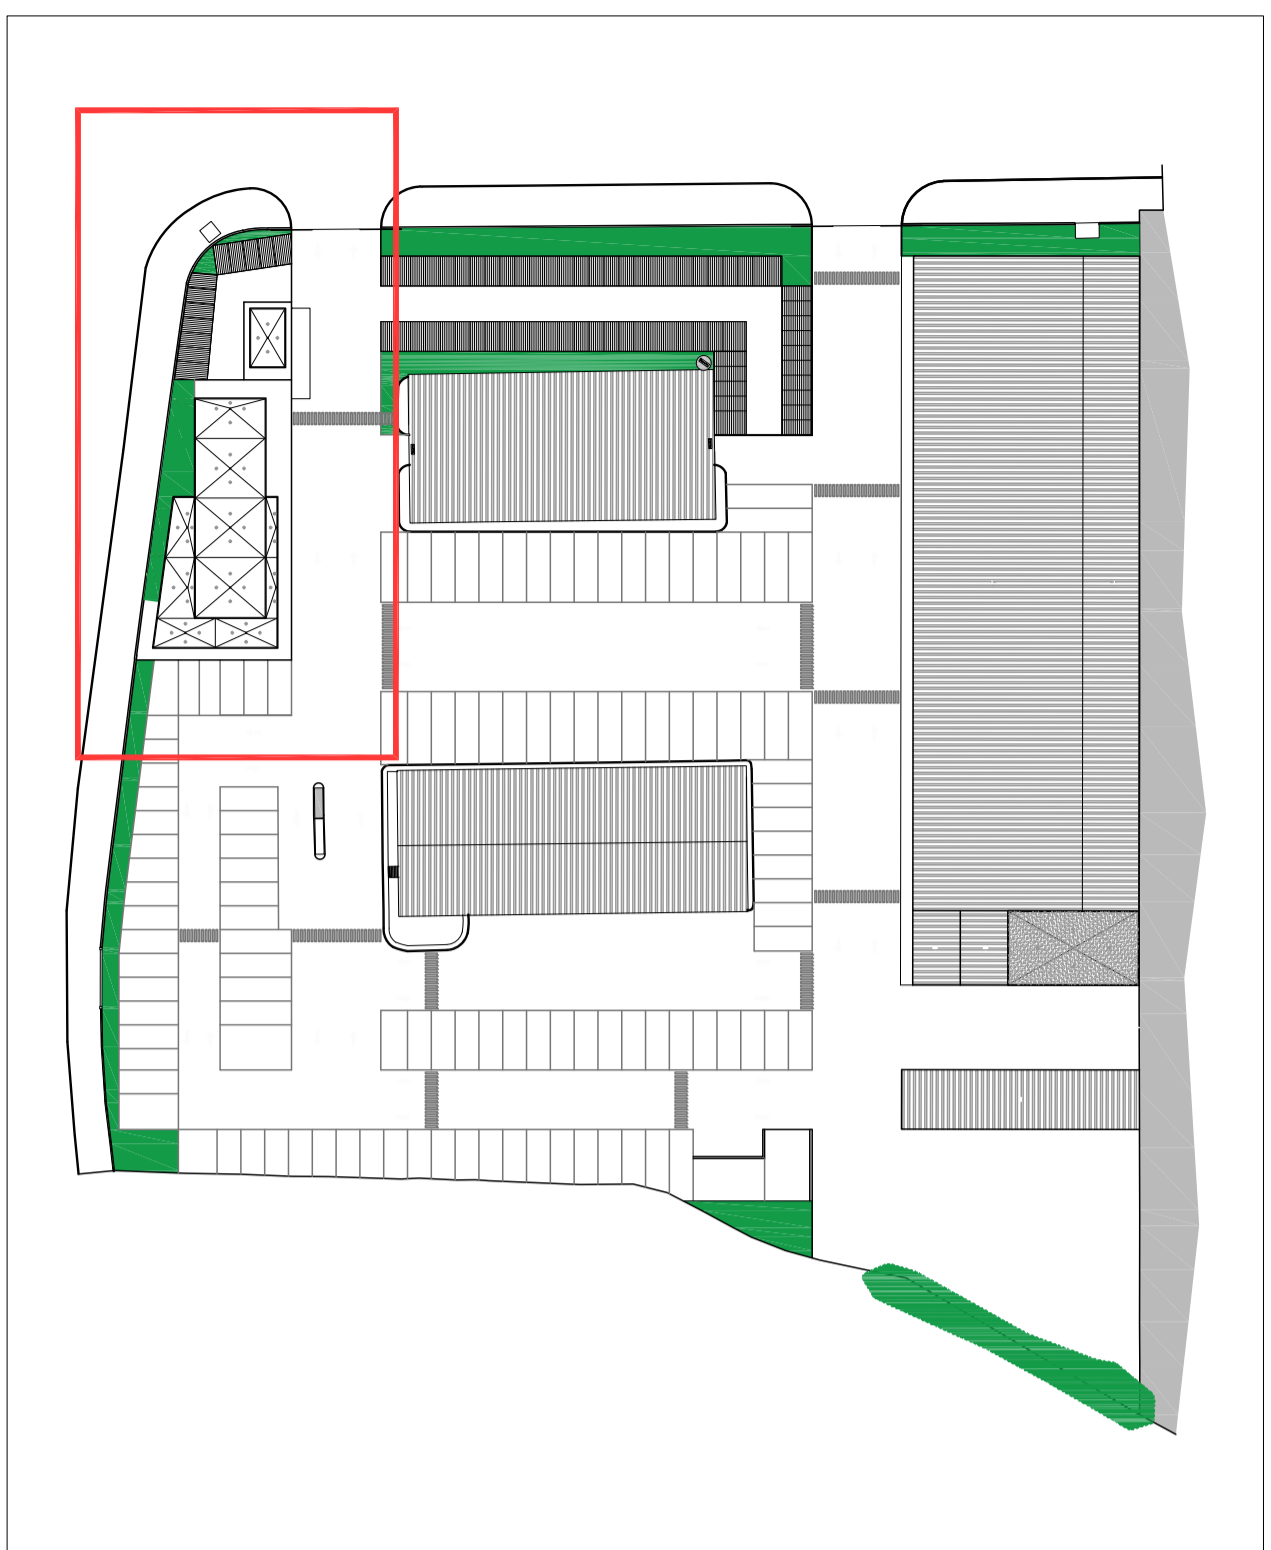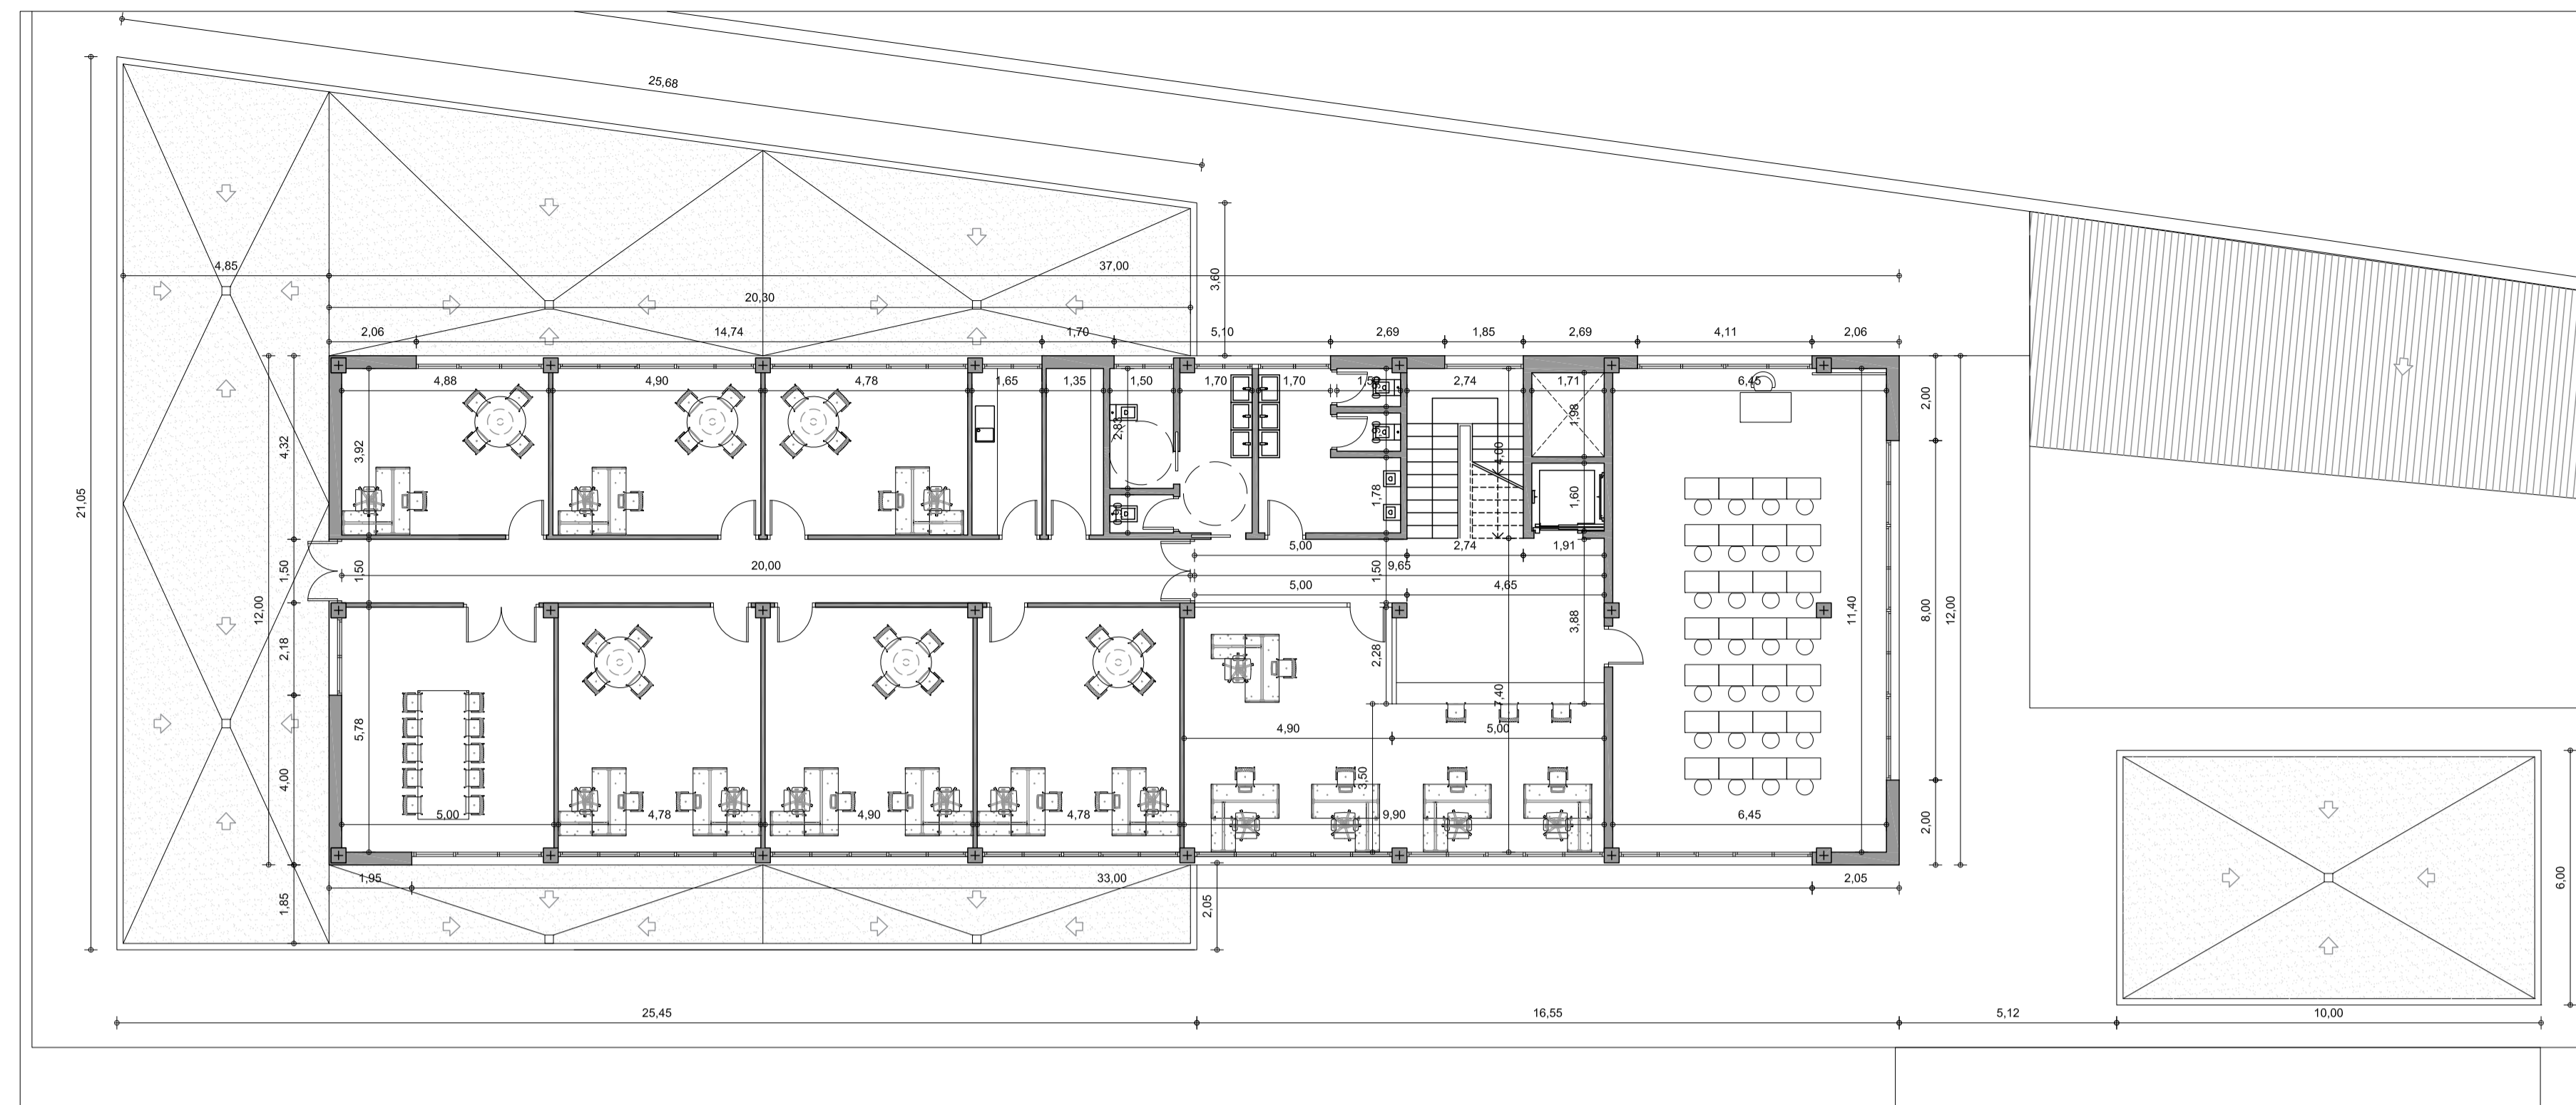

PLANTA PRIMERA

UBICACION EDIFICIO DE VESTUARIOS Y OFICINAS E=1:1000

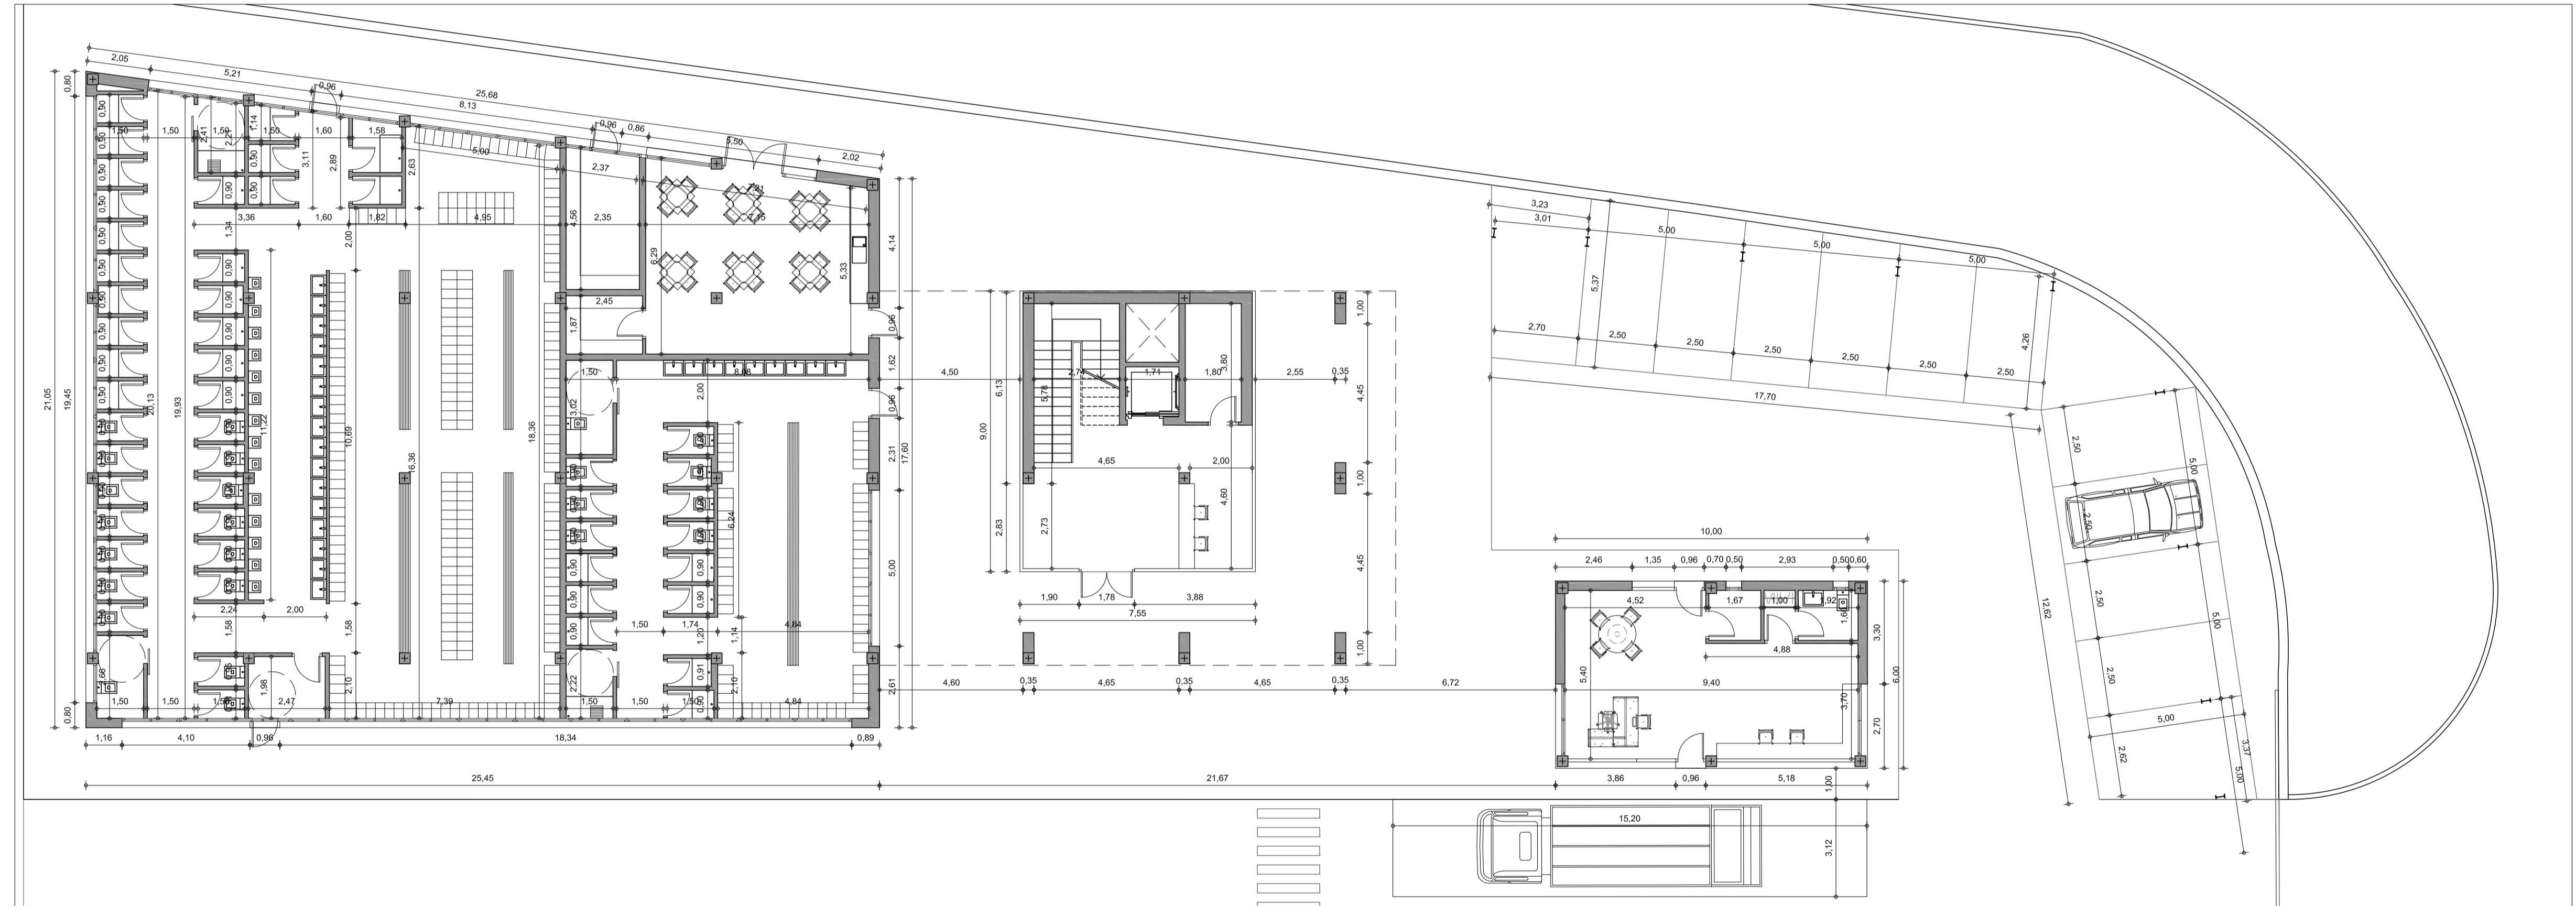

PLANTA BAJA

EXCM. AYUNTAMIENTO DE GRANADA

PROYECTO BASICO DE REMODELACION Y AMPLIACION EN EL PARQUE DE MAQUINARIA DE RECOGIDA DE RESIDUOS EN POLIGONO JUNCARIL DE ALBOLOTE (GRANADA)

EDIFICIO DE VESTUARIOS Y OFICINAS: PLANTA BAJA Y PRIMERA (COTAS). CABINA DE CONTROL: PLANTA BAJA Y CUBIERTA (COTAS)

7

E=1:100

Código seguro de verificación: **BS42QMEQ31QJ06QJ8SBO**


La autenticidad de este documento puede ser contrastada en la dirección <https://www.granada.org/cgi-bin/produccion/simcgi.exe/verifica.sim/root>




Conforme de
Firmado por

GONZALEZ HOLINA JUAN CARLOS
OLIVARES OLIVARES ARTURO JOSE

/DIRECTOR/A GENERAL DE MANTENIMIENTO 11-12-2022 20:50:01
/JEFE DEL SERVICIO DE PROTECCION AHB 09-12-2022 12:43:26

Contiene 2
firmas digitales

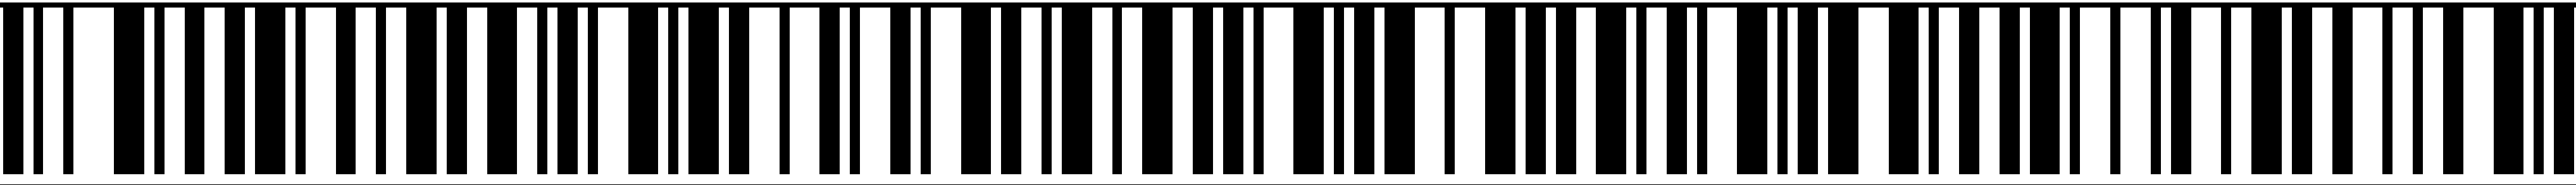

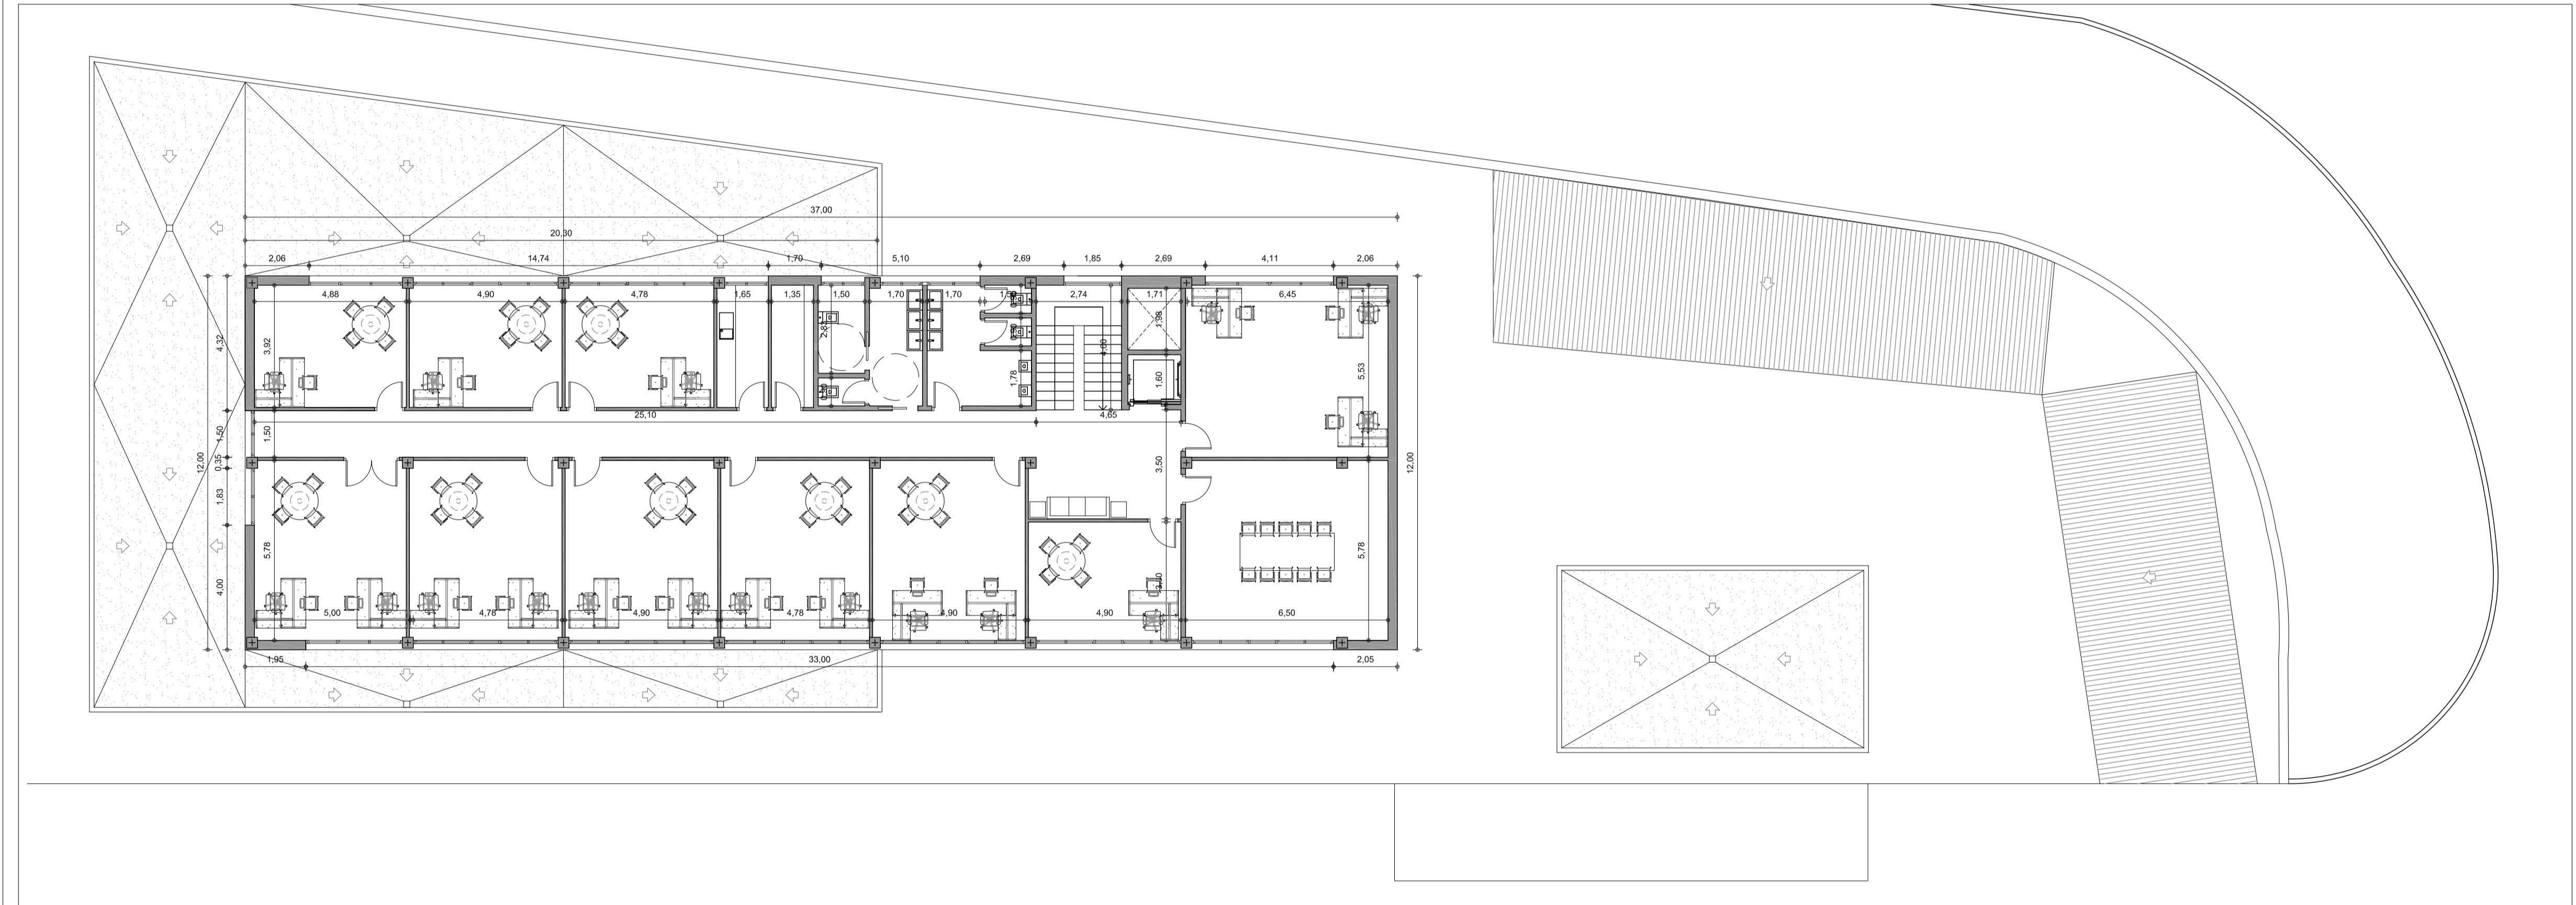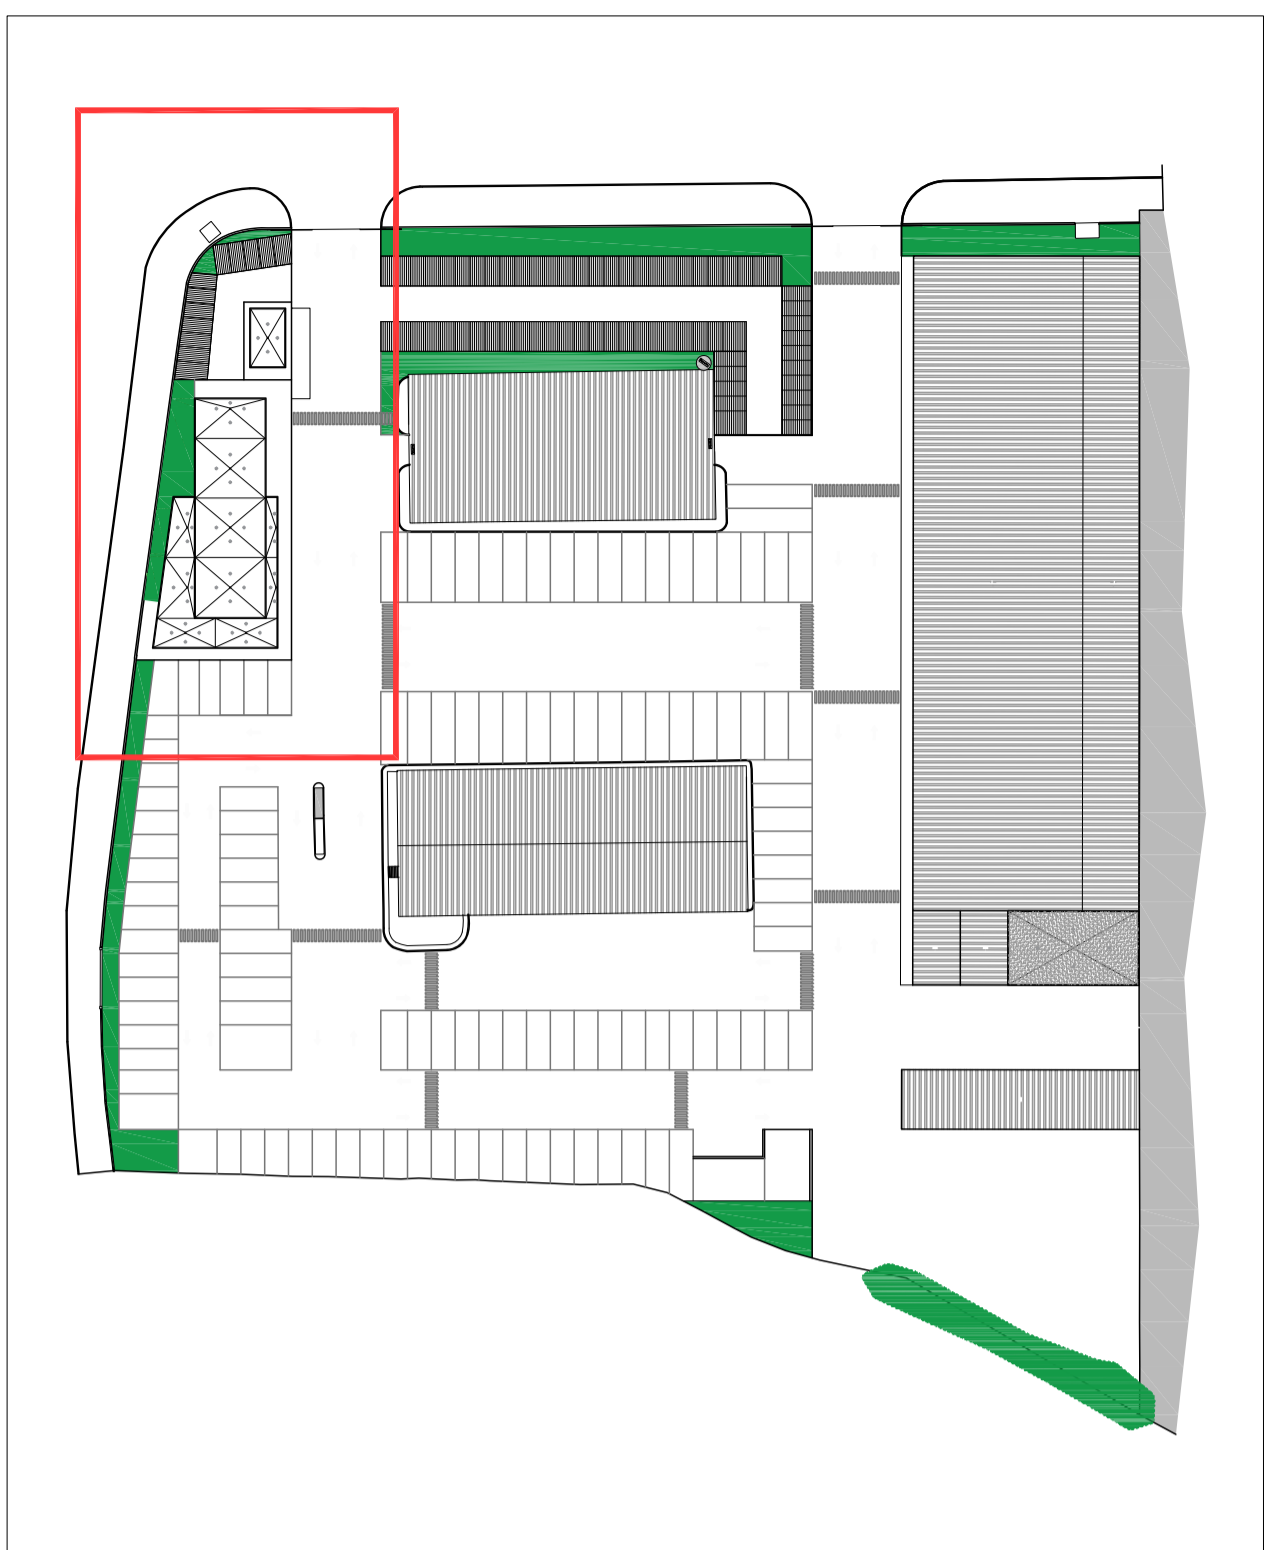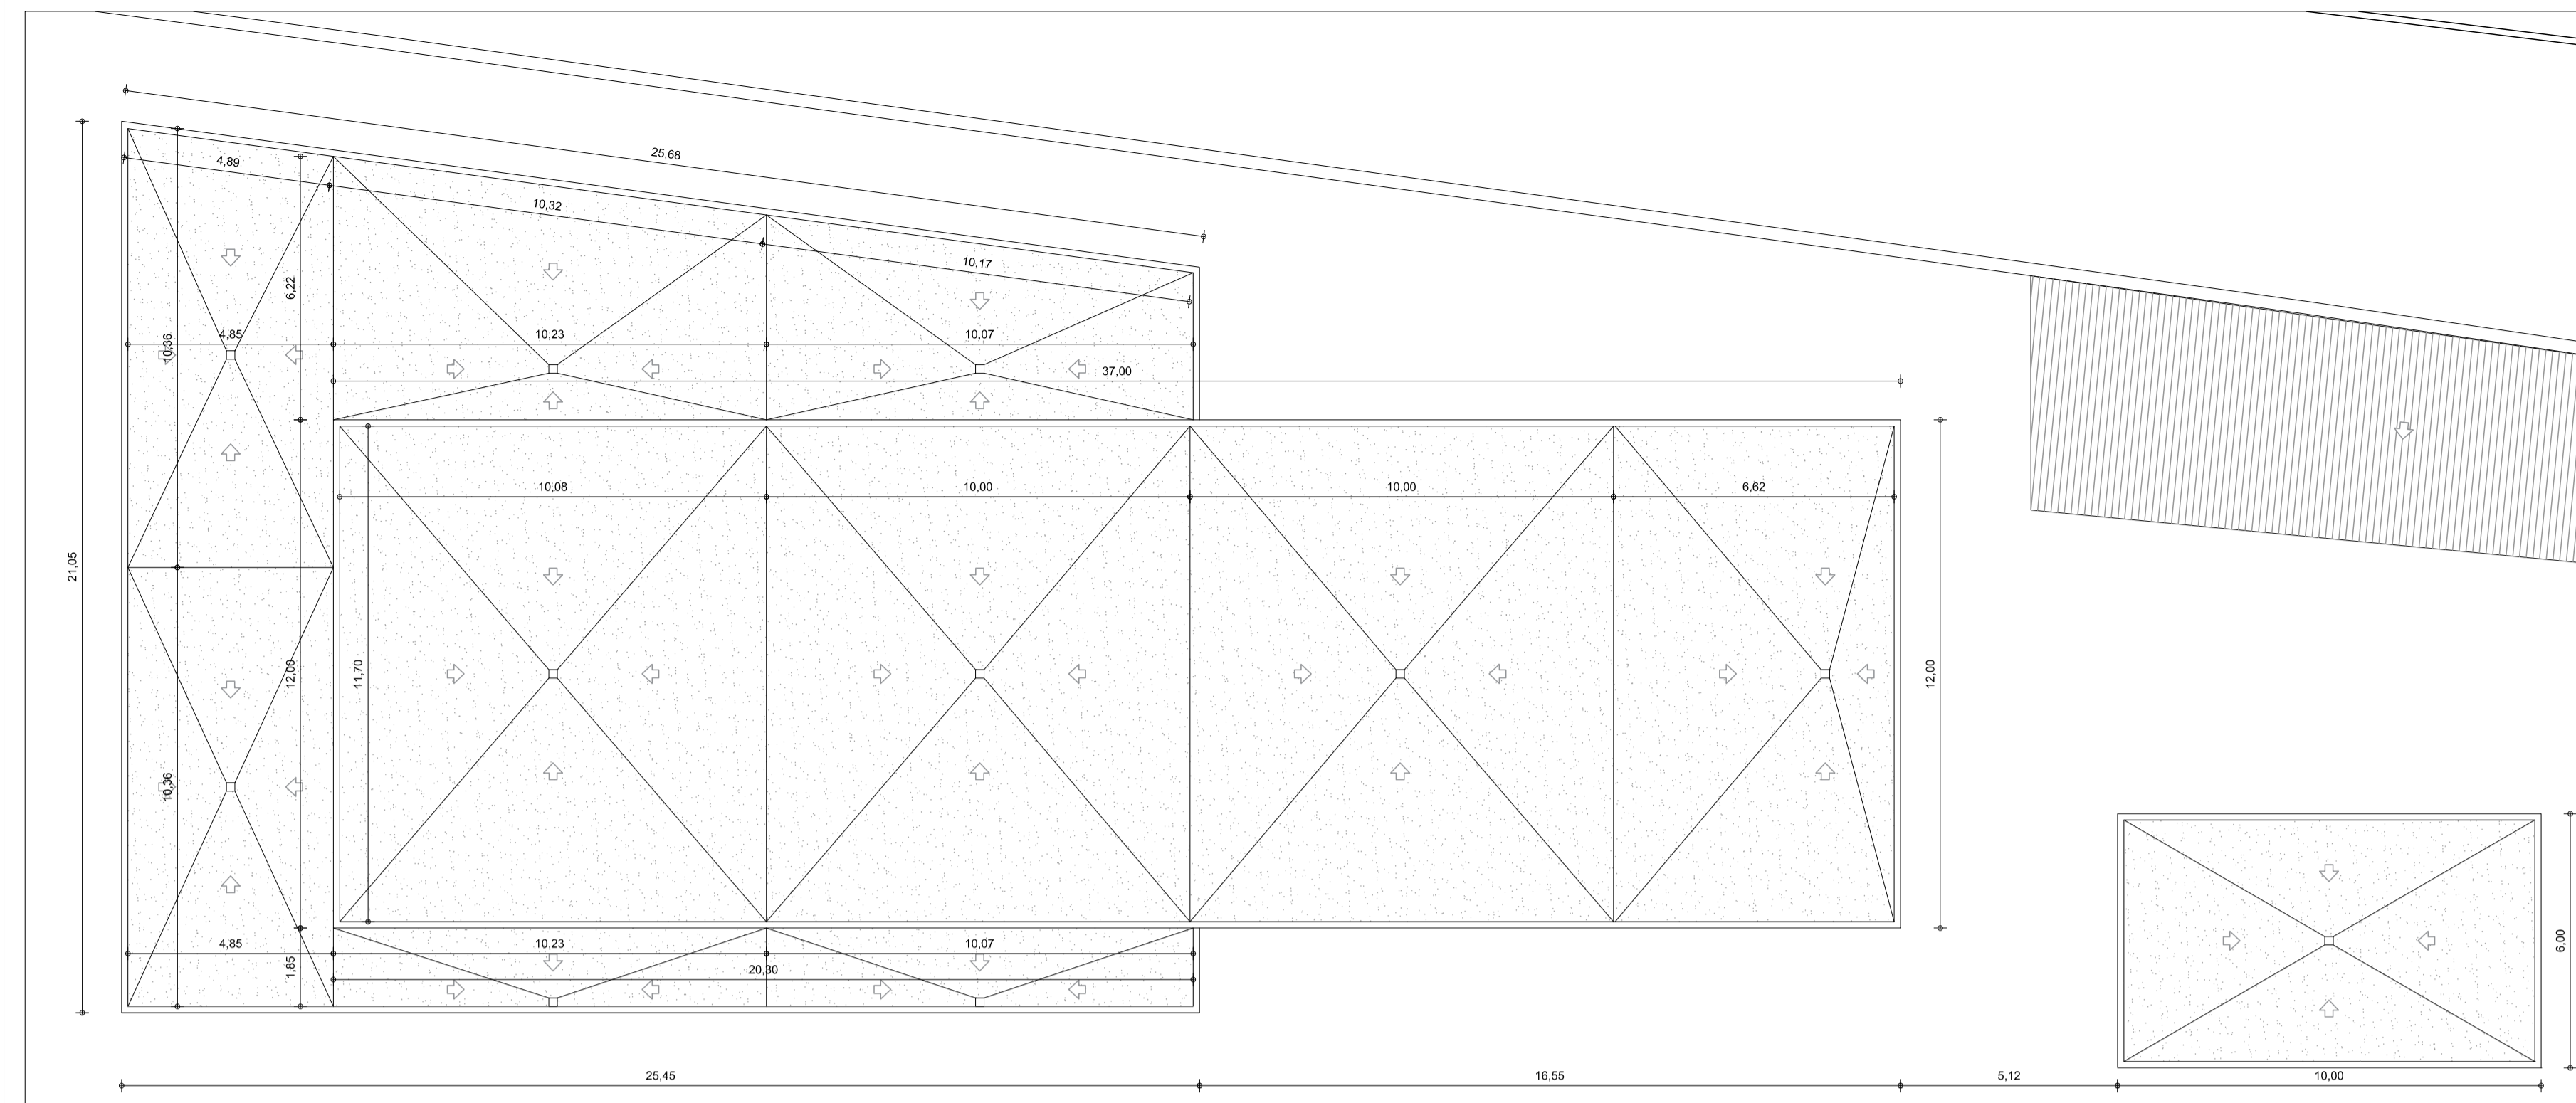


<small>PROYECTANTE</small> EXCM. AYUNTAMIENTO DE GRANADA	<small>TÍTULO DEL PROYECTO</small> PROYECTO BÁSICO DE REMODELACION Y AMPLIACION EN EL PARQUE DE MAQUINARIA DE RECOGIDA DE RESIDUOS EN POLIGONO JUNCARIL DE ALBOLOTE (GRANADA)	<small>TÍTULO</small> EDIFICIO DE VESTUARIOS Y OFICINAS: PLANTA SEGUNDA Y CUBIERTA (COTAS)	<small>PLANTA SEGUNDA</small> 8 E=1:100
--	--	---	---



Código seguro de verificación: **8S42QMEQ31QJ06QJ8S80**

La autenticidad de este documento puede ser contrastada en la dirección <https://www.granada.org/cgi-bin/produccion/simcgi.exe/verifica.sim/root>

Conforme de	GONZALEZ HOLINA JUAN CARLOS	/DIRECTOR/A GENERAL DE MANTENIMIENTO	11-12-2022 20:50:01
Firmado por	OLIVARES OLIVARES ARTURO JOSE	/JEFE DEL SERVICIO DE PROTECCION AHB	09-12-2022 12:43:26

Contiene 2
firmas digitales

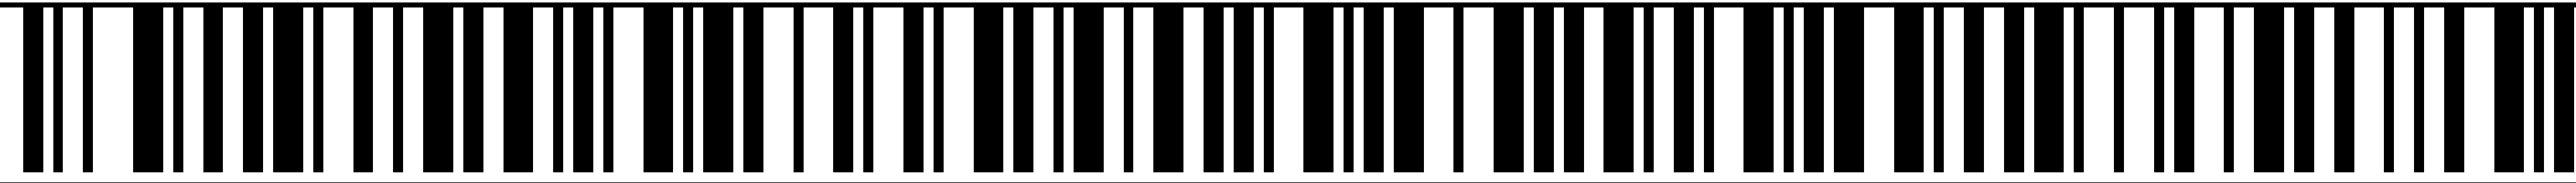

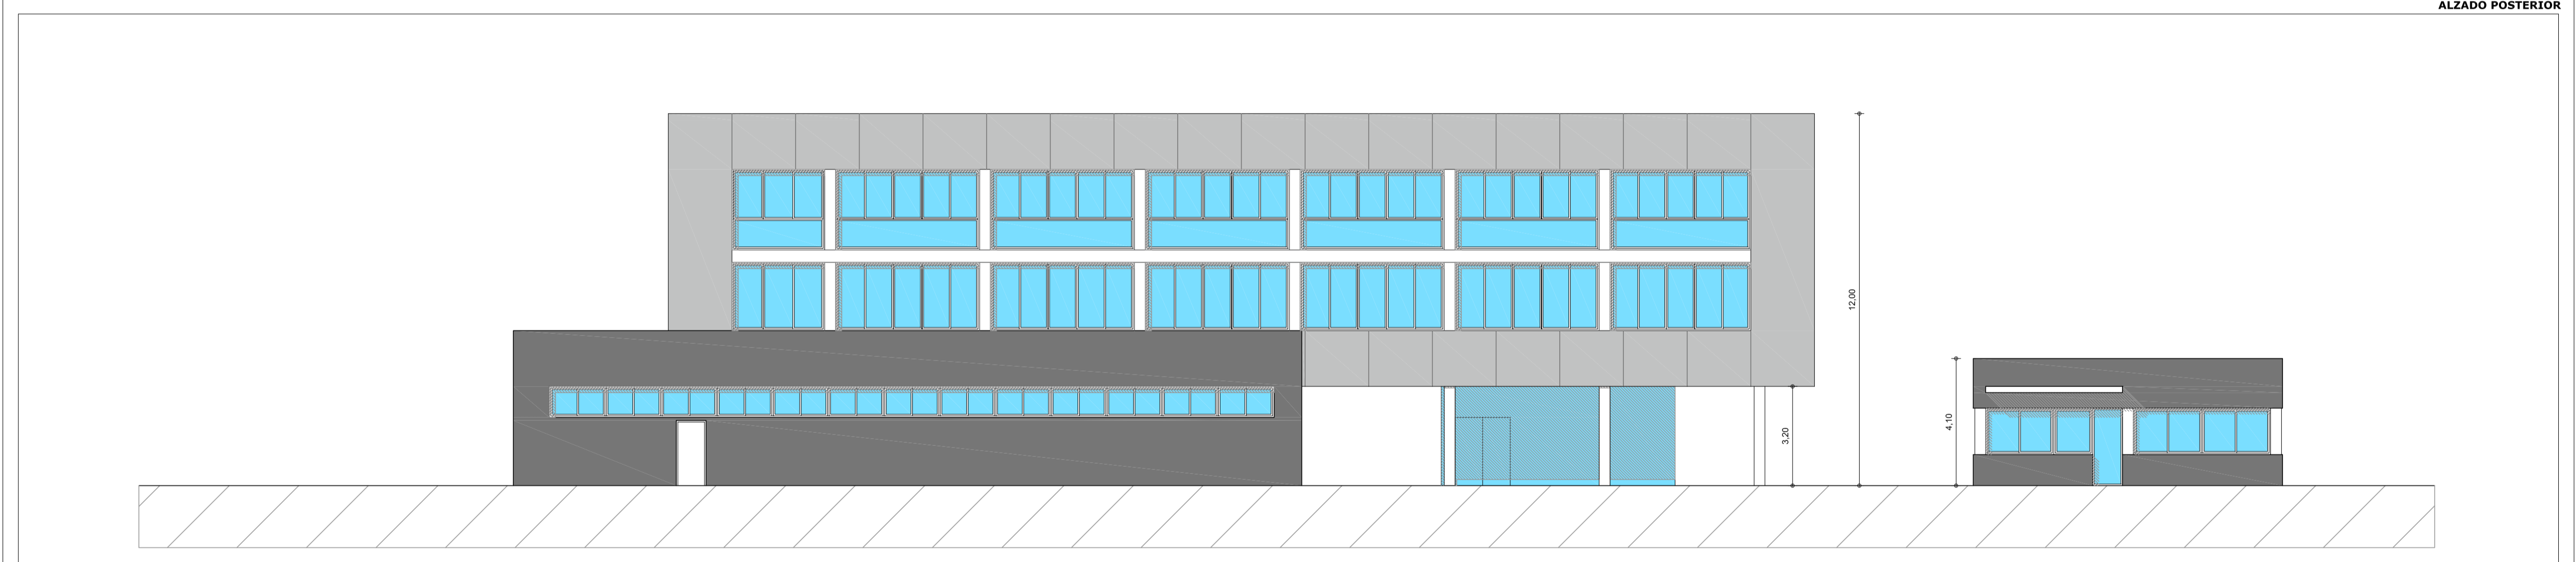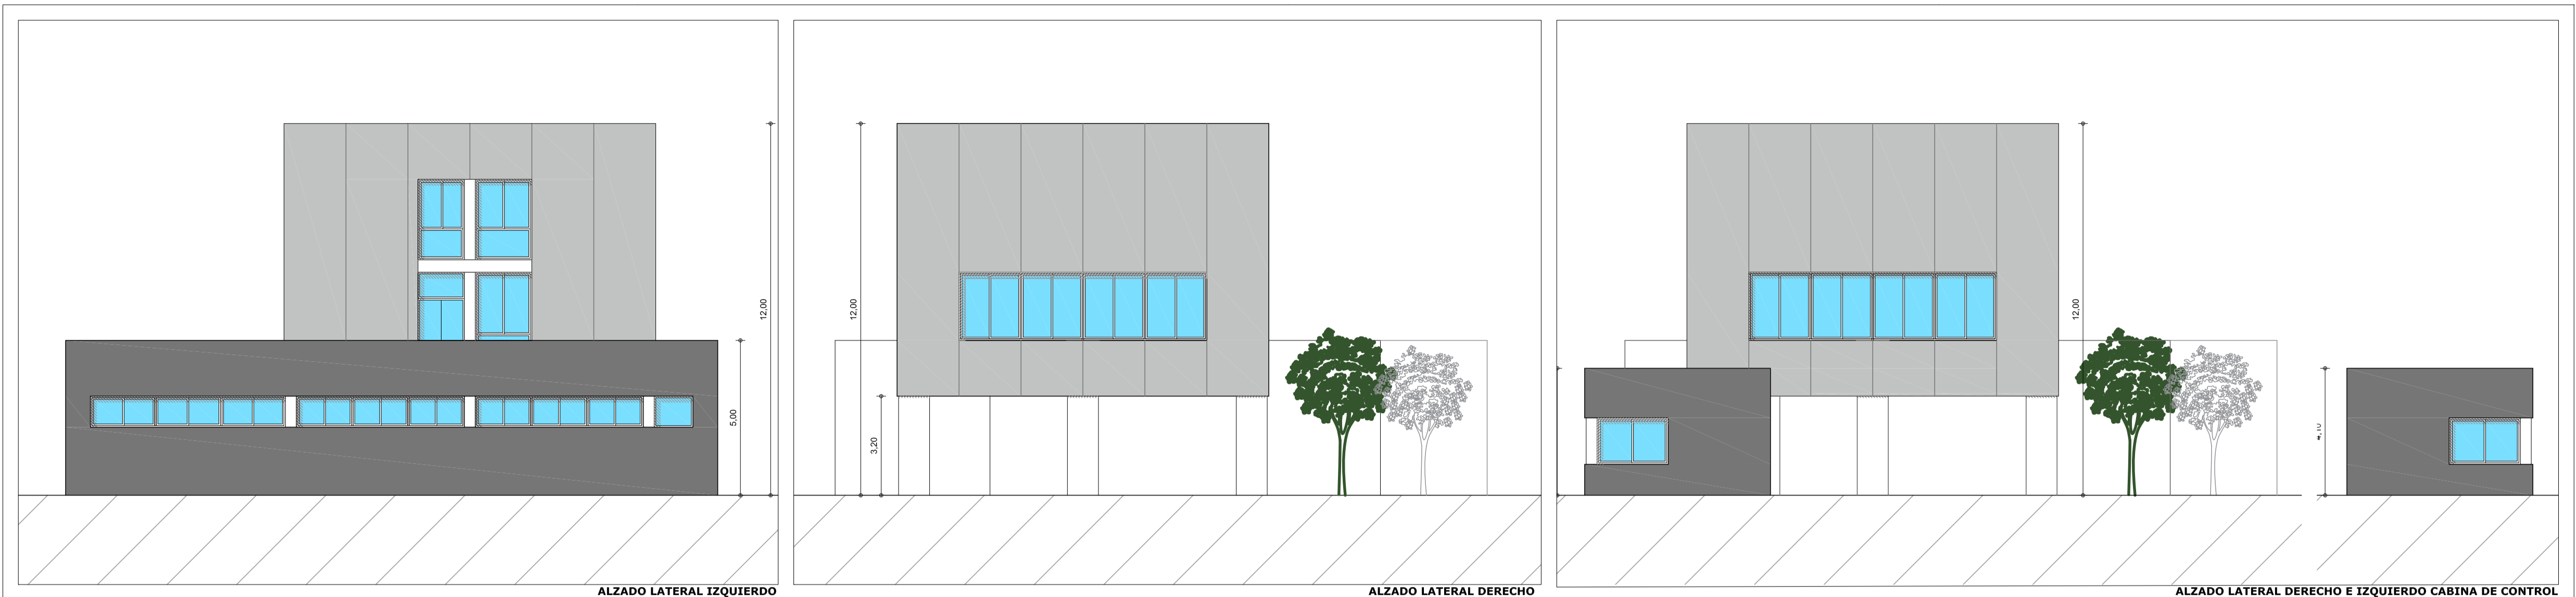


<small>PROYECTANTE</small> EXCM. AYUNTAMIENTO DE GRANADA	<small>TÍTULO DEL PROYECTO</small> PROYECTO BÁSICO DE REMODELACION Y AMPLIACION EN EL PARQUE DE MAQUINARIA DE RECOGIDA DE RESIDUOS EN POLIGONO JUNCARIL DE ALBOLOTE (GRANADA)	<small>TÍTULO DEL DISEÑO</small> EDIFICIO DE VESTUARIOS Y OFICINAS Y CABINA DE CONTROL: ALZADOS <small>PROYECTANTE</small> AMADOR URDA SERRANO	<small>FOLIO</small> 9 <small>ESCALA</small> E=1:100
--	--	---	---

Código seguro de verificación: **8S42QMEQ31QJ06QJ8S80**

La autenticidad de este documento puede ser contrastada en la dirección <https://www.granada.org/cgi-bin/produccion/simcgi.exe/verifica.sim/root>

Conforme de **GONZALEZ HOLINA JUAN CARLOS** /DIRECTOR/A GENERAL DE MANTENIMIENTO 11-12-2022 20:50:01
 Firmado por **OLIVARES OLIVARES ARTURO JOSE** /JEFE DEL SERVICIO DE PROTECCION AHB 09-12-2022 12:43:26

Contiene 2
firmas digitales

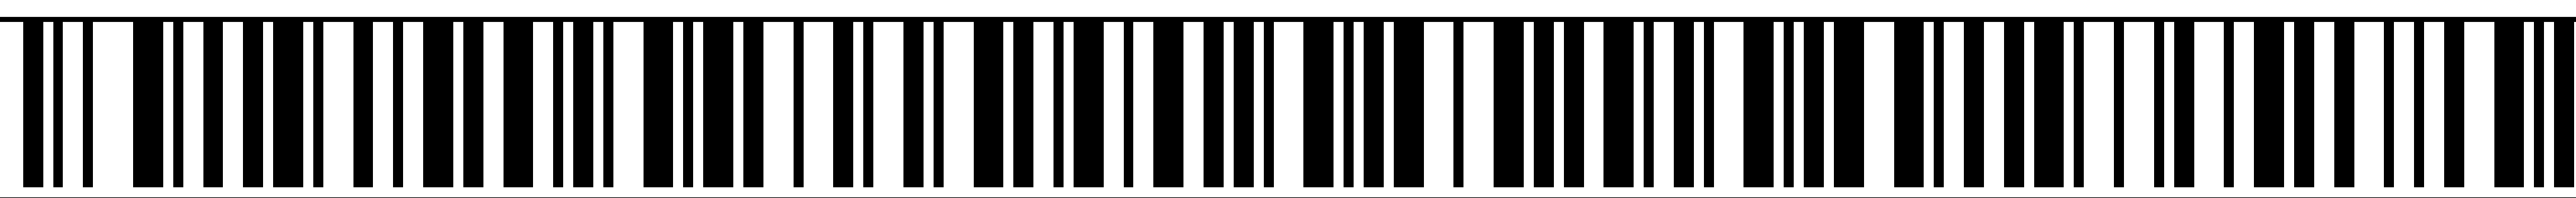



Código seguro de verificación: **8S42QMEQ31QJ06QJ8S80**


La autenticidad de este documento puede ser contrastada en la dirección <https://www.granada.org/cgi-bin/produccion/simcgi.exe/verifica.sim/root>




Conforme de
Firmado por

GONZALEZ HOLINA JUAN CARLOS /DIRECTOR/A GENERAL DE MANTENIMIENTO 11-12-2022 20:50:01

OLIVARES OLIVARES ARTURO JOSE /JEFE DEL SERVICIO DE PROTECCION AHB 09-12-2022 12:43:26

Contiene 2
firmas digitales

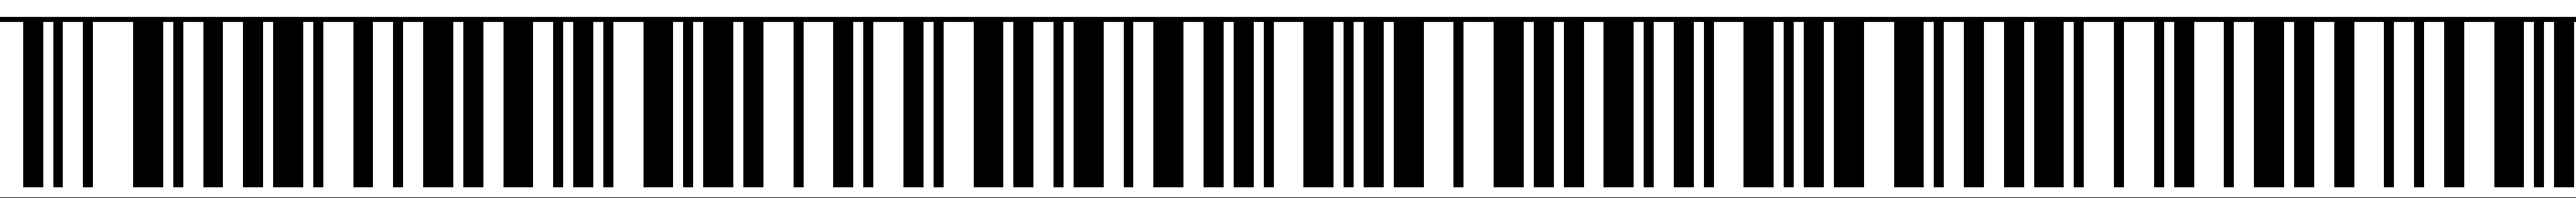

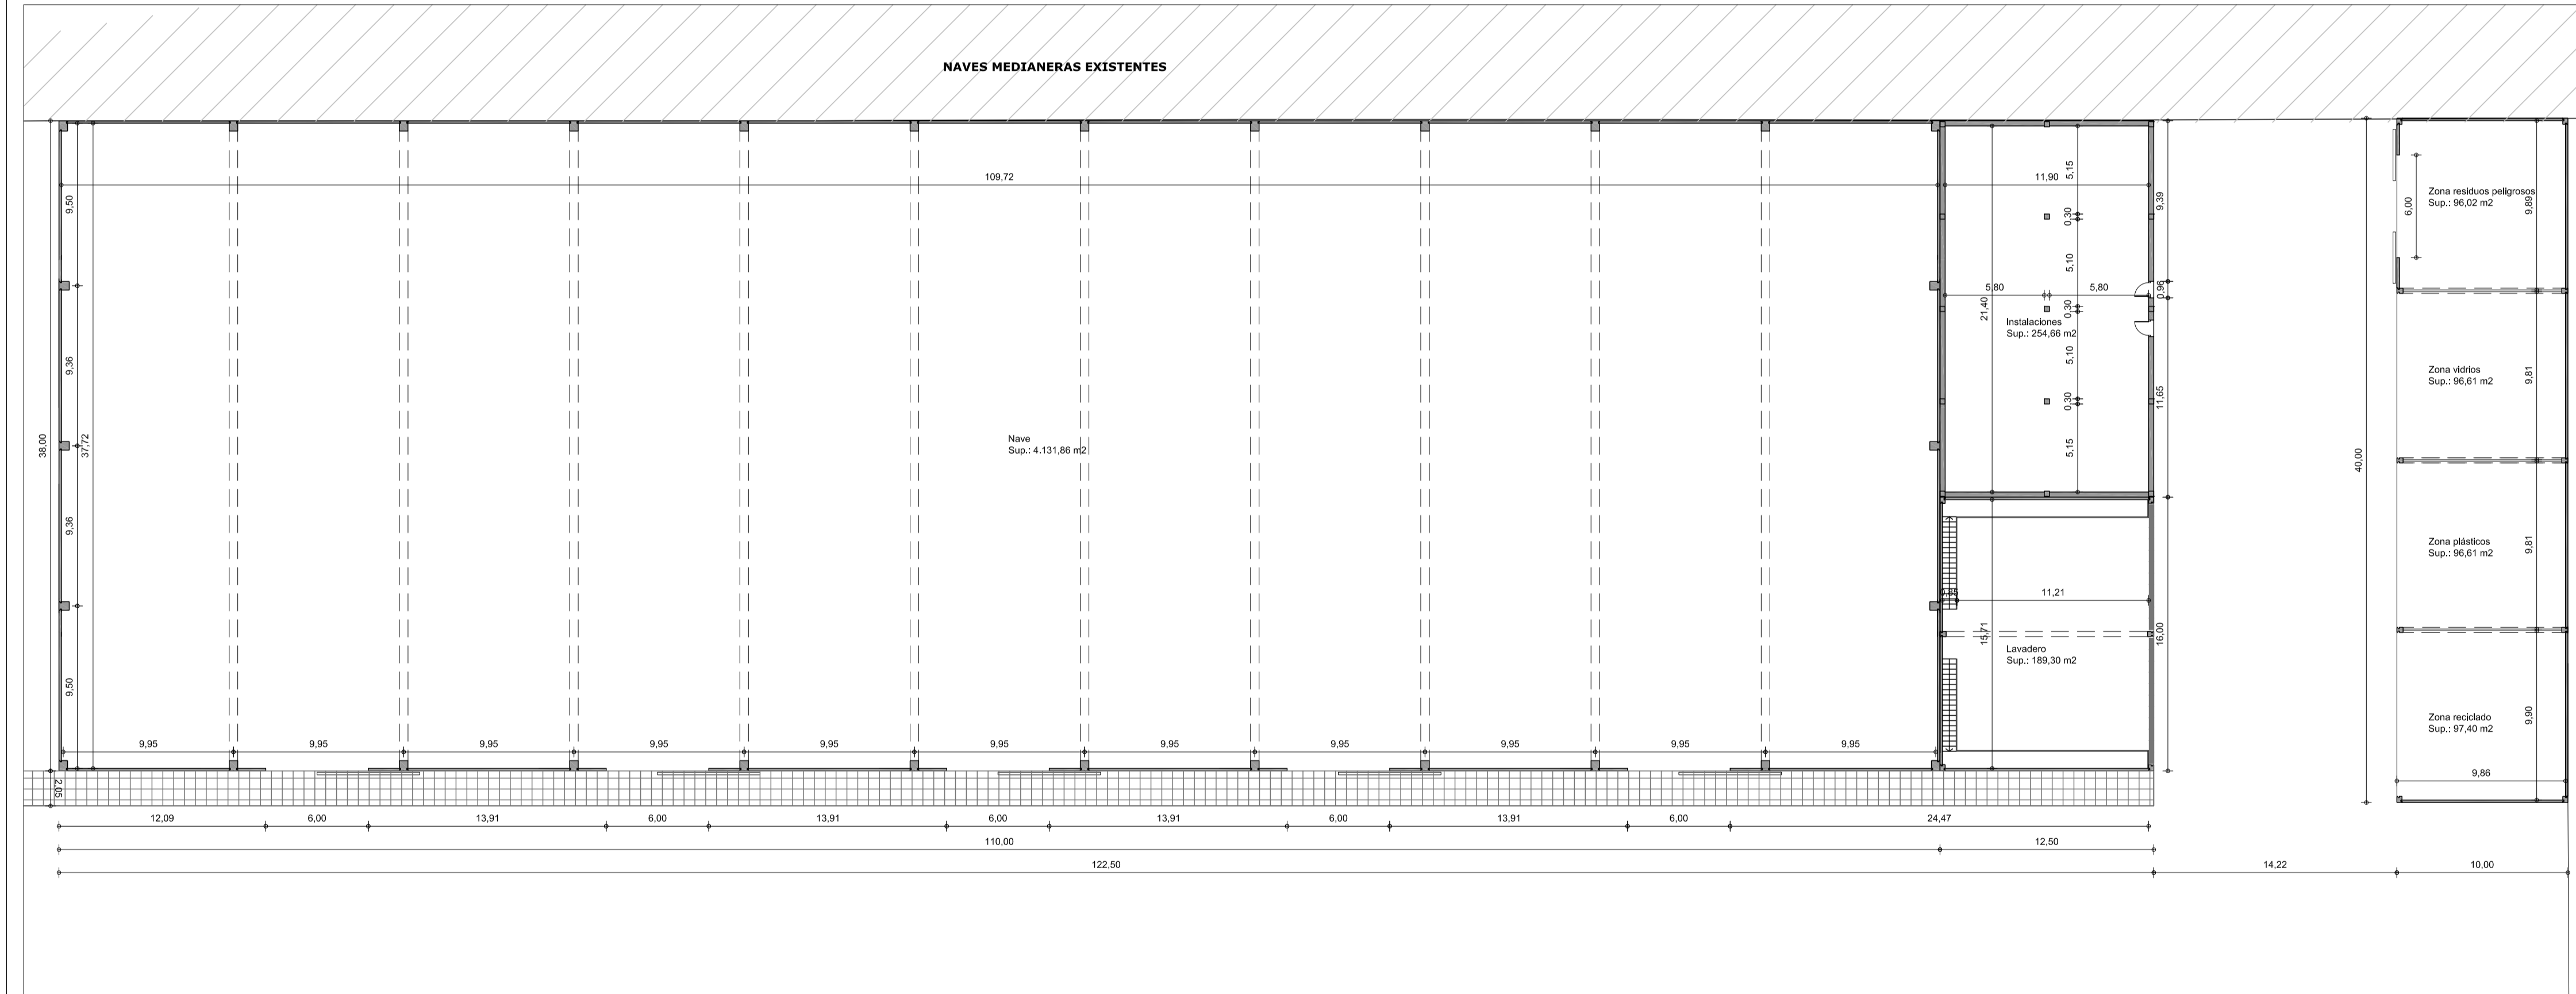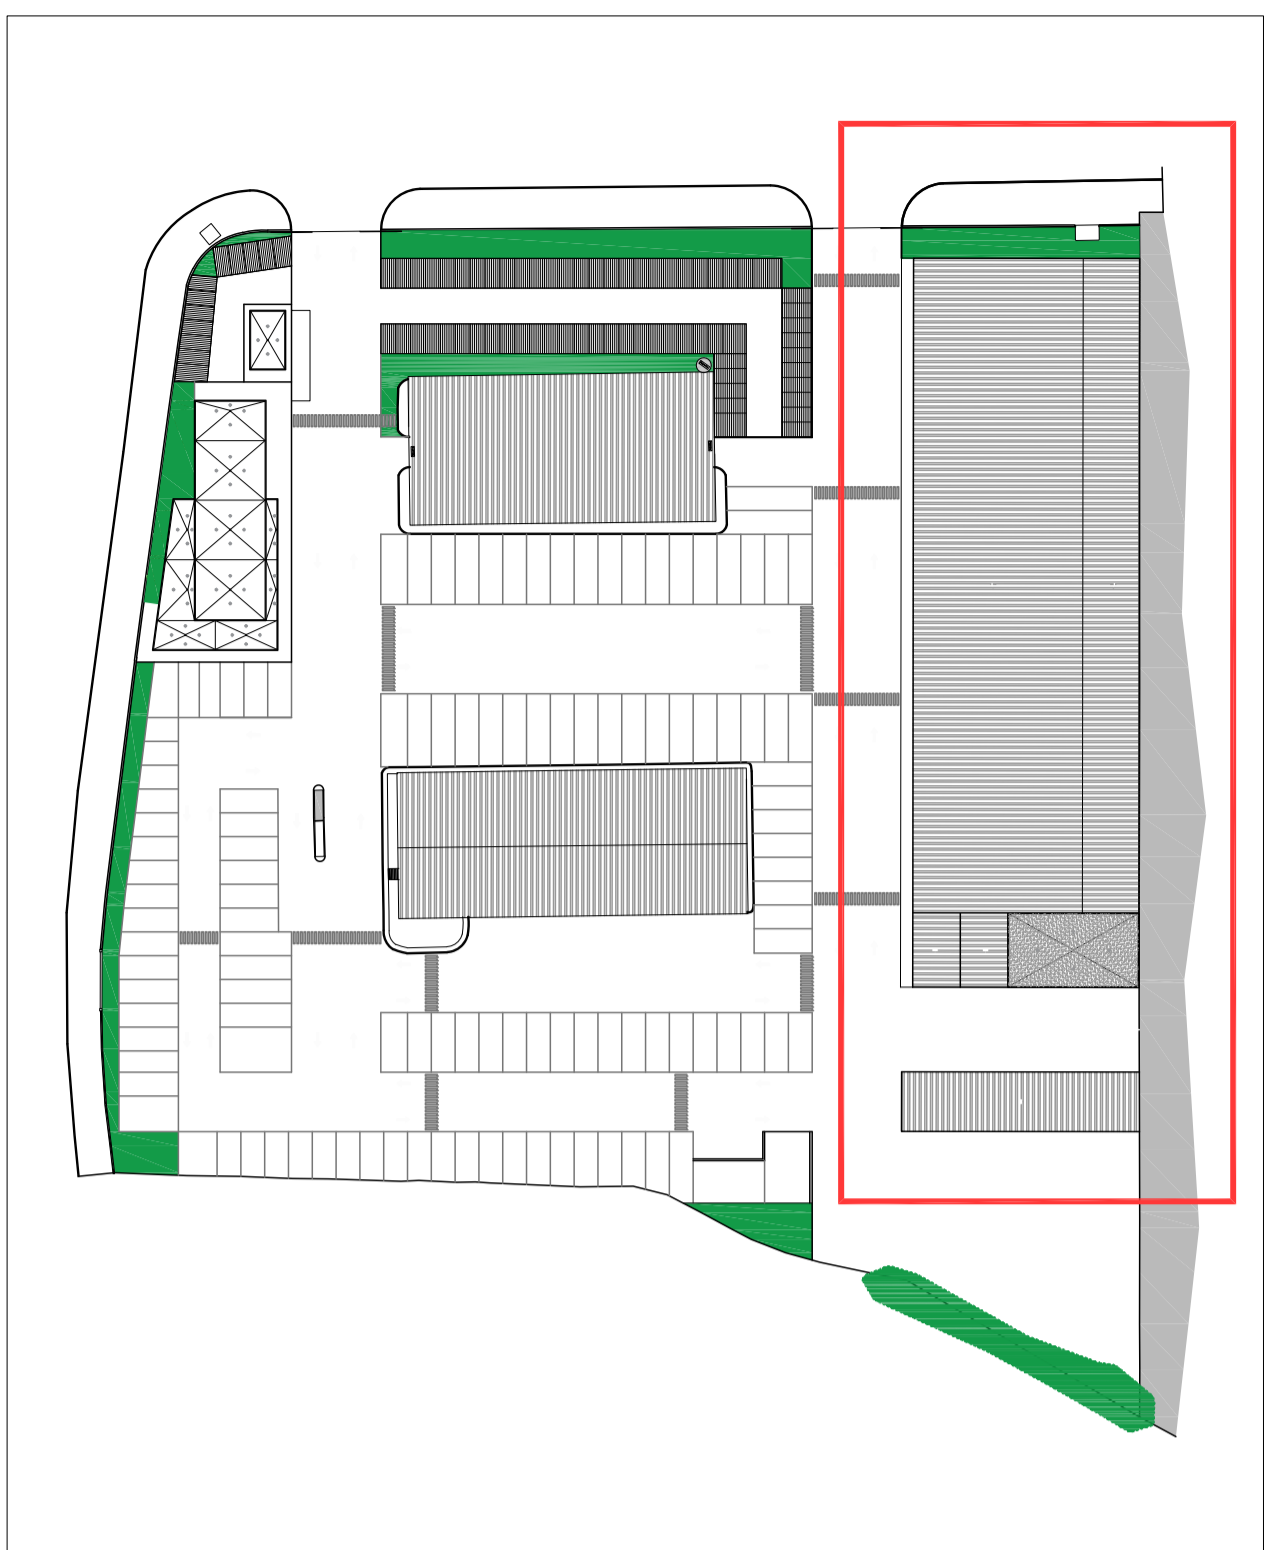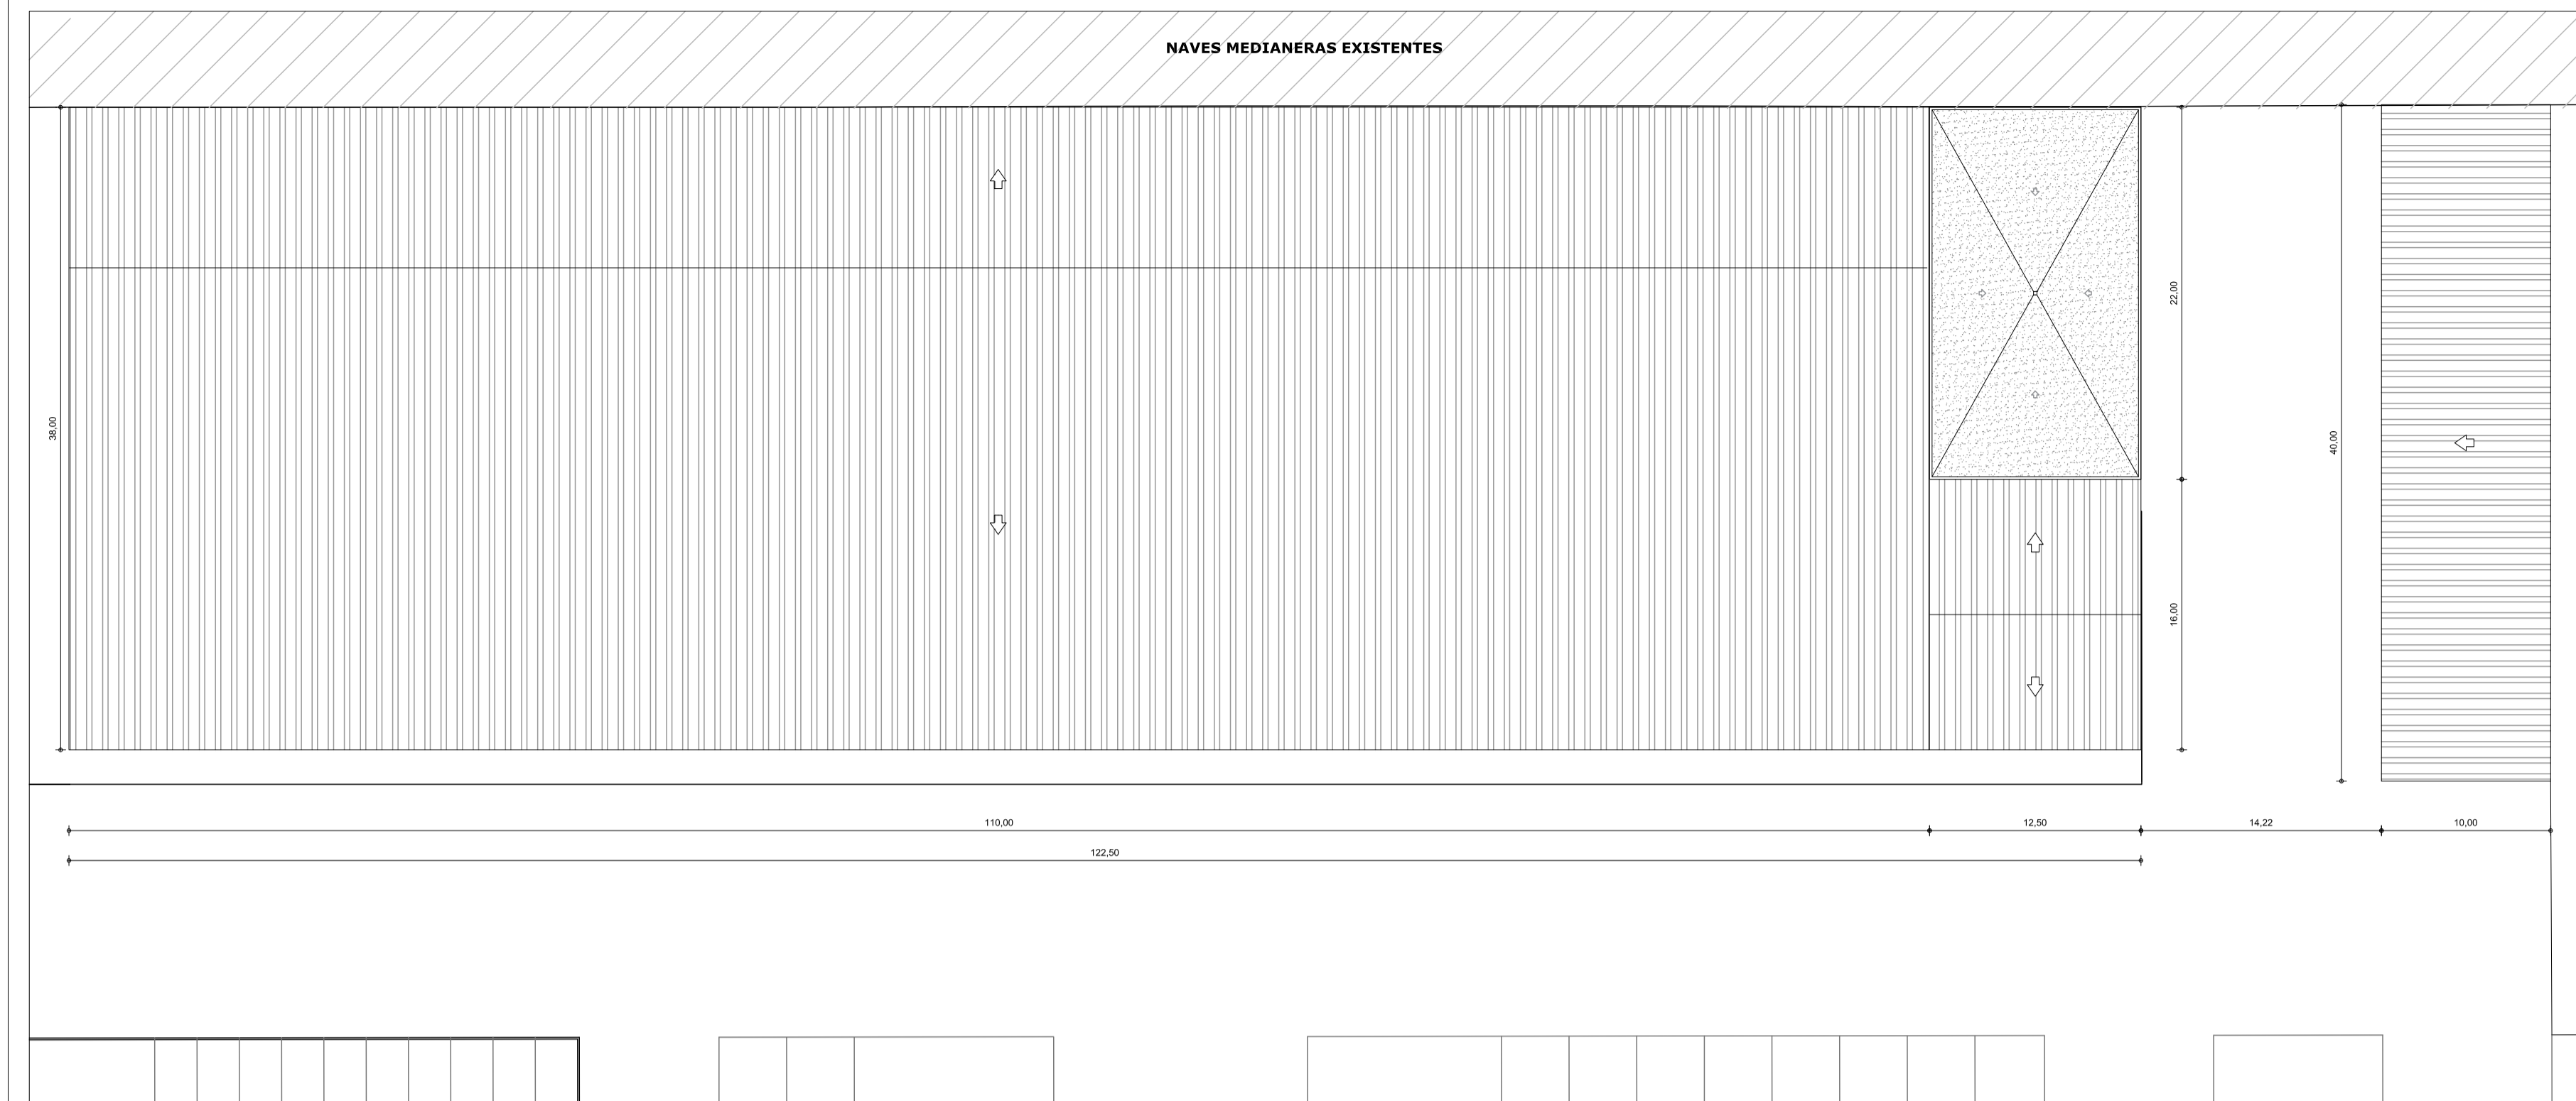

NAVE DE NUEVA CONSTRUCCION	SUP. CONST. TOTAL = 4.180,00 M ²
EDIFICACIONES COMPLEMENTARIAS	SUP. CONST. INSTALAC. = 275,00 M ²
	SUP. CONST. LAVADERO = 200,00 M ²
	SUP. CONST. RESIDUOS = 400,00 M ²
	SUP. CONST. TOTAL = 5.055,00 M ²

PROYECTANTE	EXCM. AYUNTAMIENTO DE GRANADA
TÍTULO DEL PROYECTO	PROYECTO BÁSICO DE REMODELACION Y AMPLIACION EN EL PARQUE DE MAQUINARIA DE RECOGIDA DE RESIDUOS EN POLIGONO JUNCARIL DE ALBOLOTE (GRANADA)
TÍTULO	NAVE DE NUEVA CONSTRUCCION Y EDIFICACIONES COMPLEMENTARIAS: PLANTA BAJA Y CUBIERTA (DISTRIBUCION Y COTAS)
PROYECTANTE	AMADOR URDA SERRANO
FOLIO	11
ESCALA	E=1:200

Código seguro de verificación: **8S42QMEQ31QJ06QJ8S80**


La autenticidad de este documento puede ser contrastada en la dirección <https://www.granada.org/cgi-bin/produccion/simcgi.exe/verifica.sim/root>


Conforme de
Firmado por

GONZALEZ HOLINA JUAN CARLOS /DIRECTOR/A GENERAL DE MANTENIMIENTO 11-12-2022 20:50:01


OLIVARES OLIVARES ARTURO JOSE /JEFE DEL SERVICIO DE PROTECCION AHB 09-12-2022 12:43:26

Contiene 2
firmas digitales

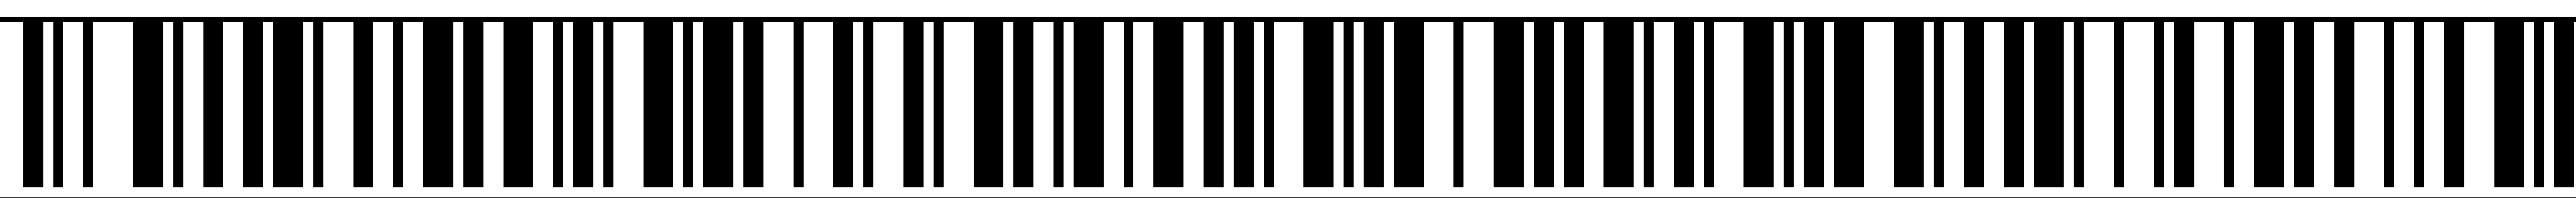


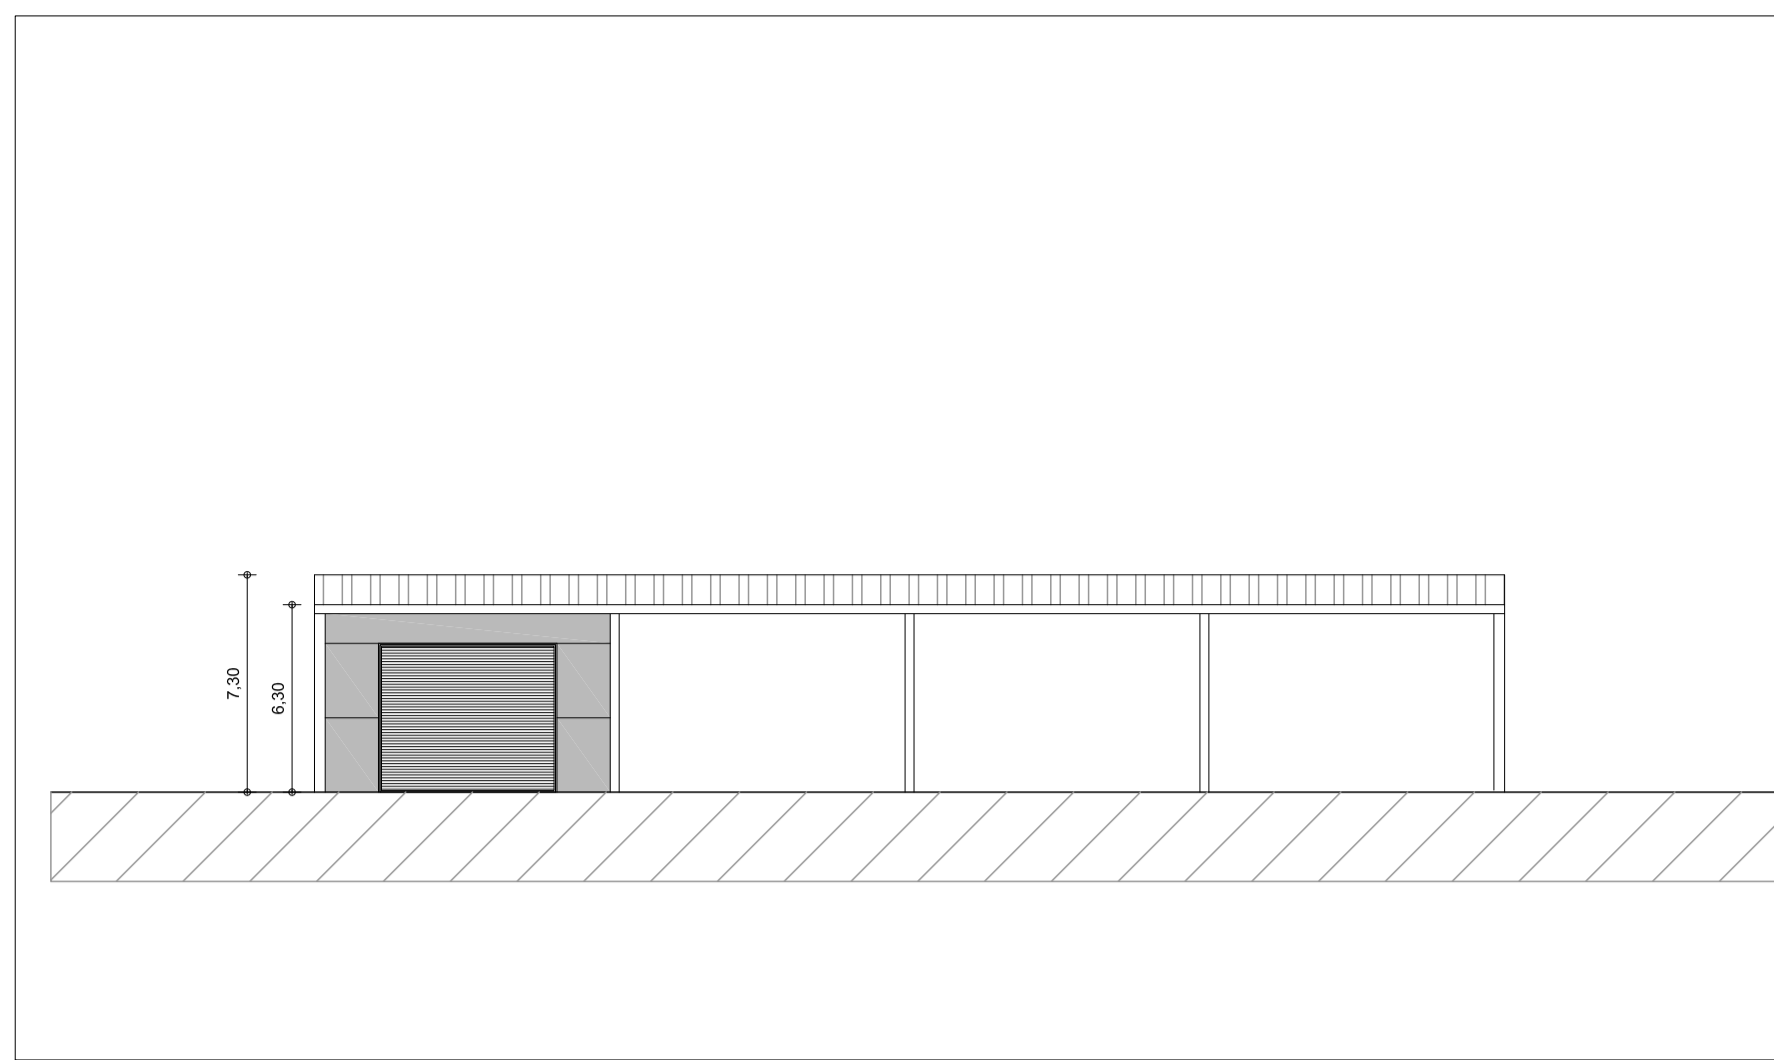


ALZADO PRINCIPAL ZONA DE RESIDUOS

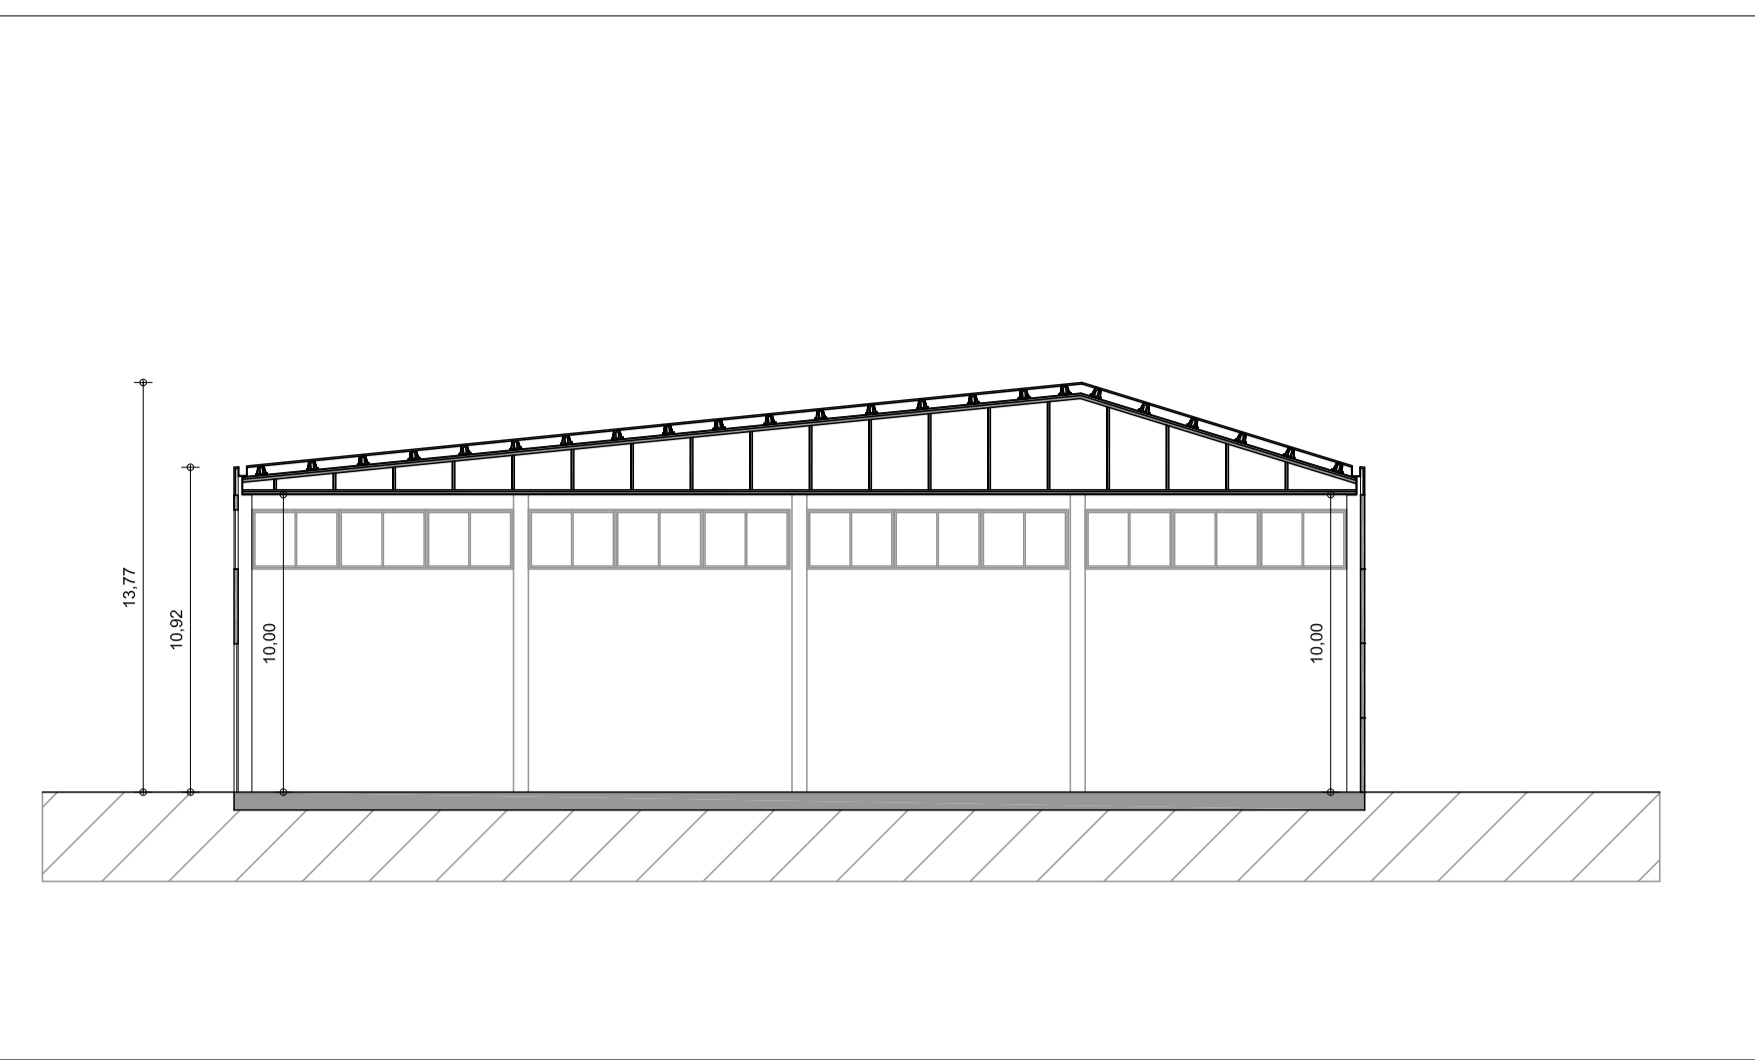


SECCION TRANSVERSAL

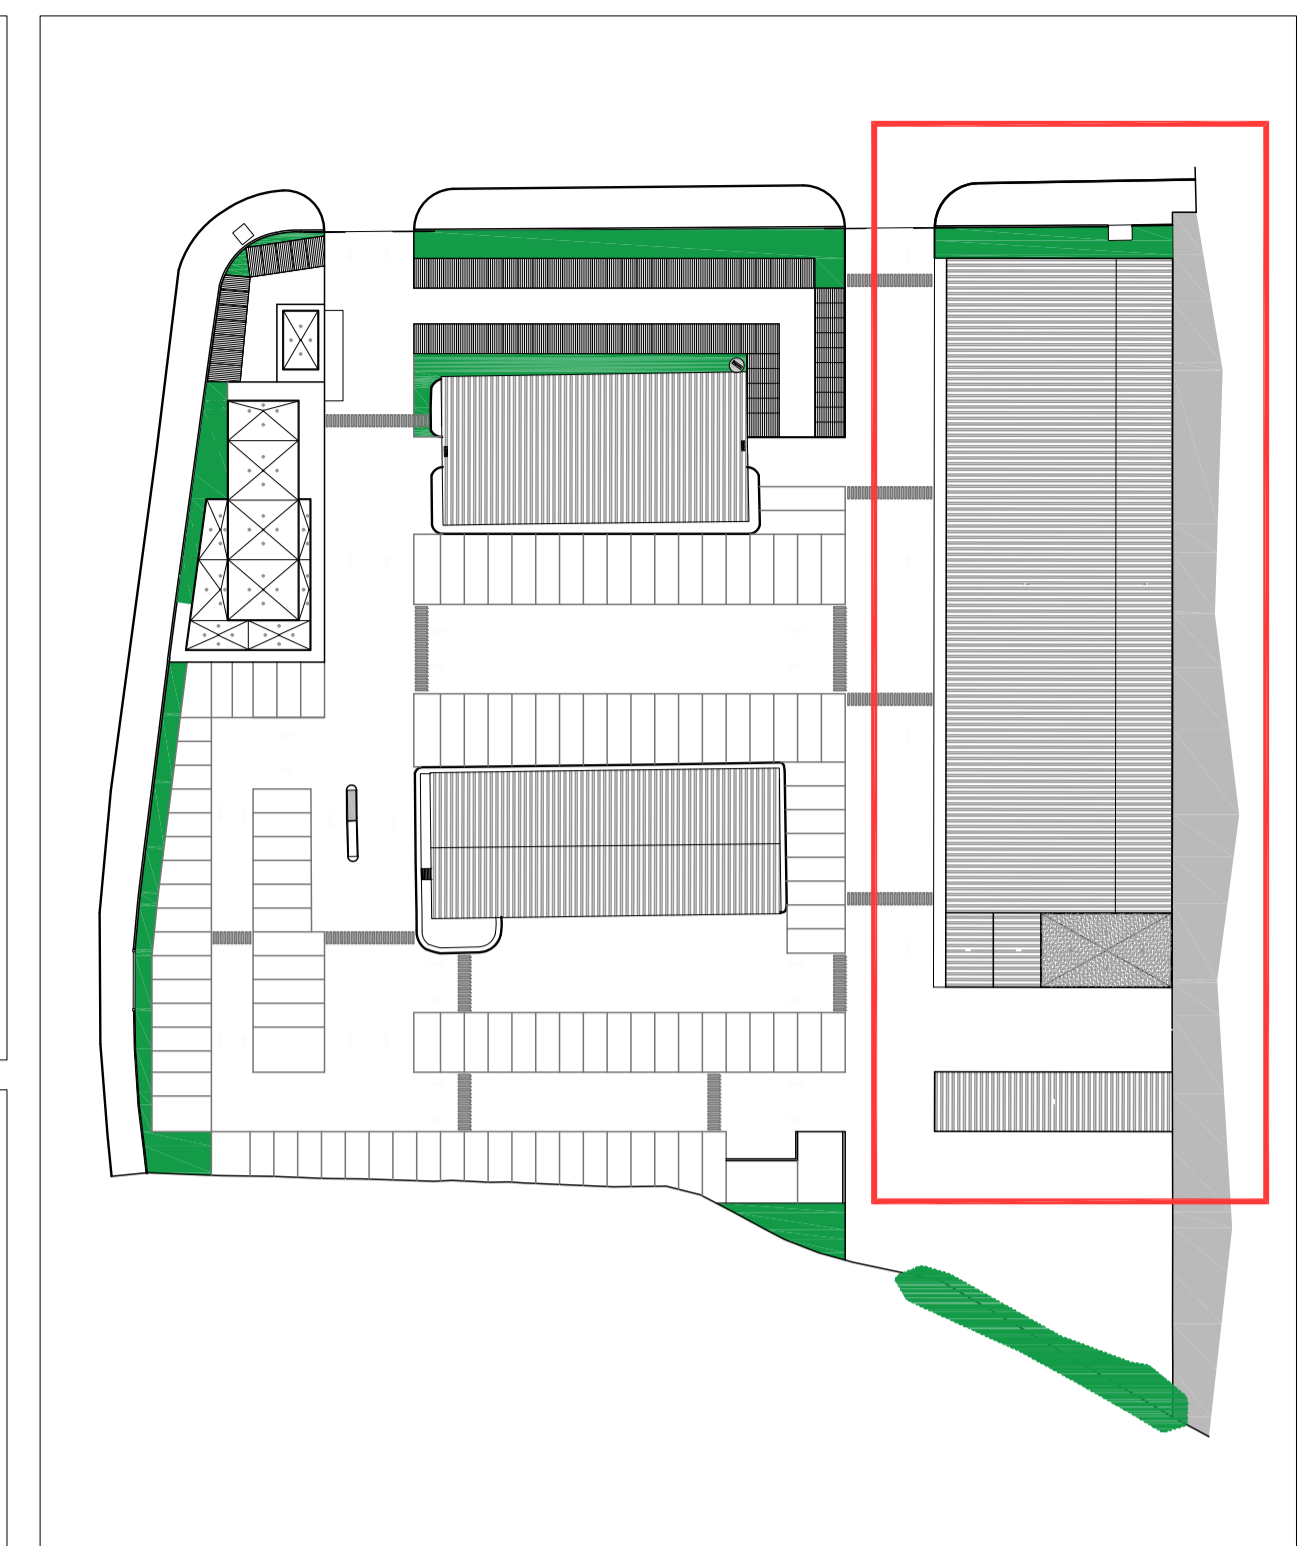


UBICACION NAVE DE NUEVA CONSTRUCCION Y EDIFICACIONES COMPLEMENTARIAS E=1:1000

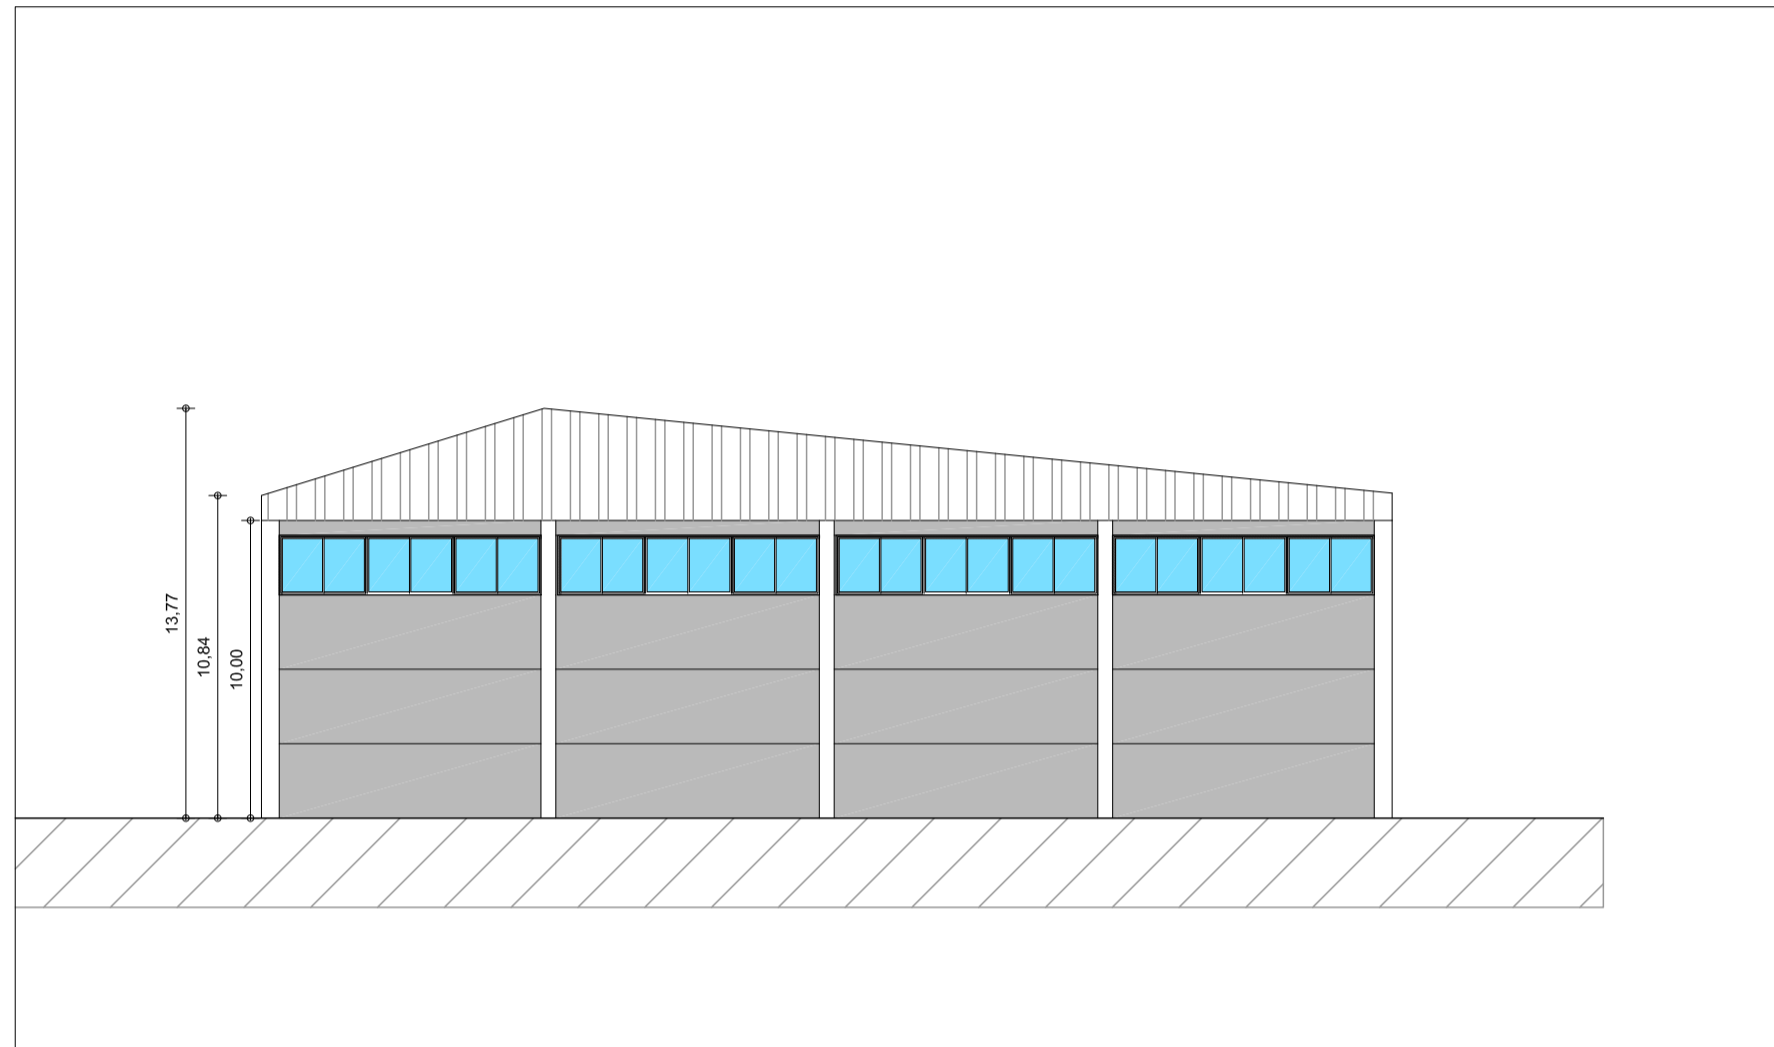

ALZADO LATERAL IZQUIERDO

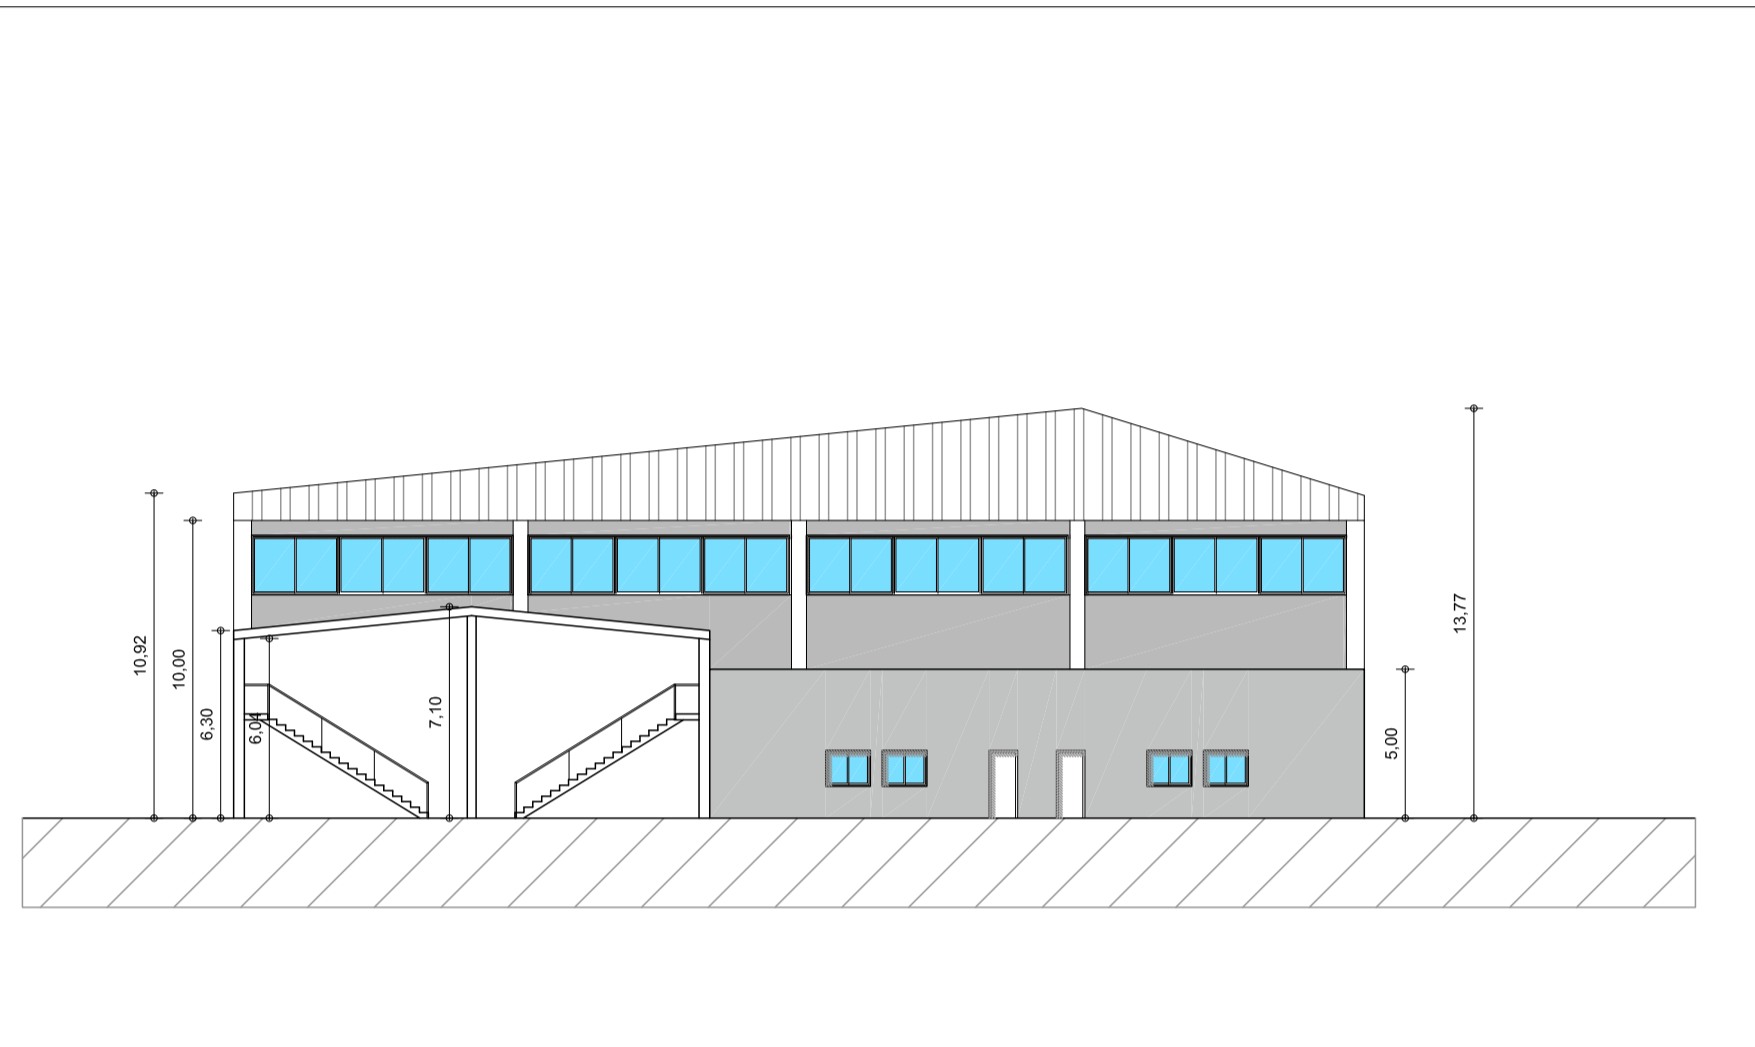

ALZADO LATERAL DERECHO

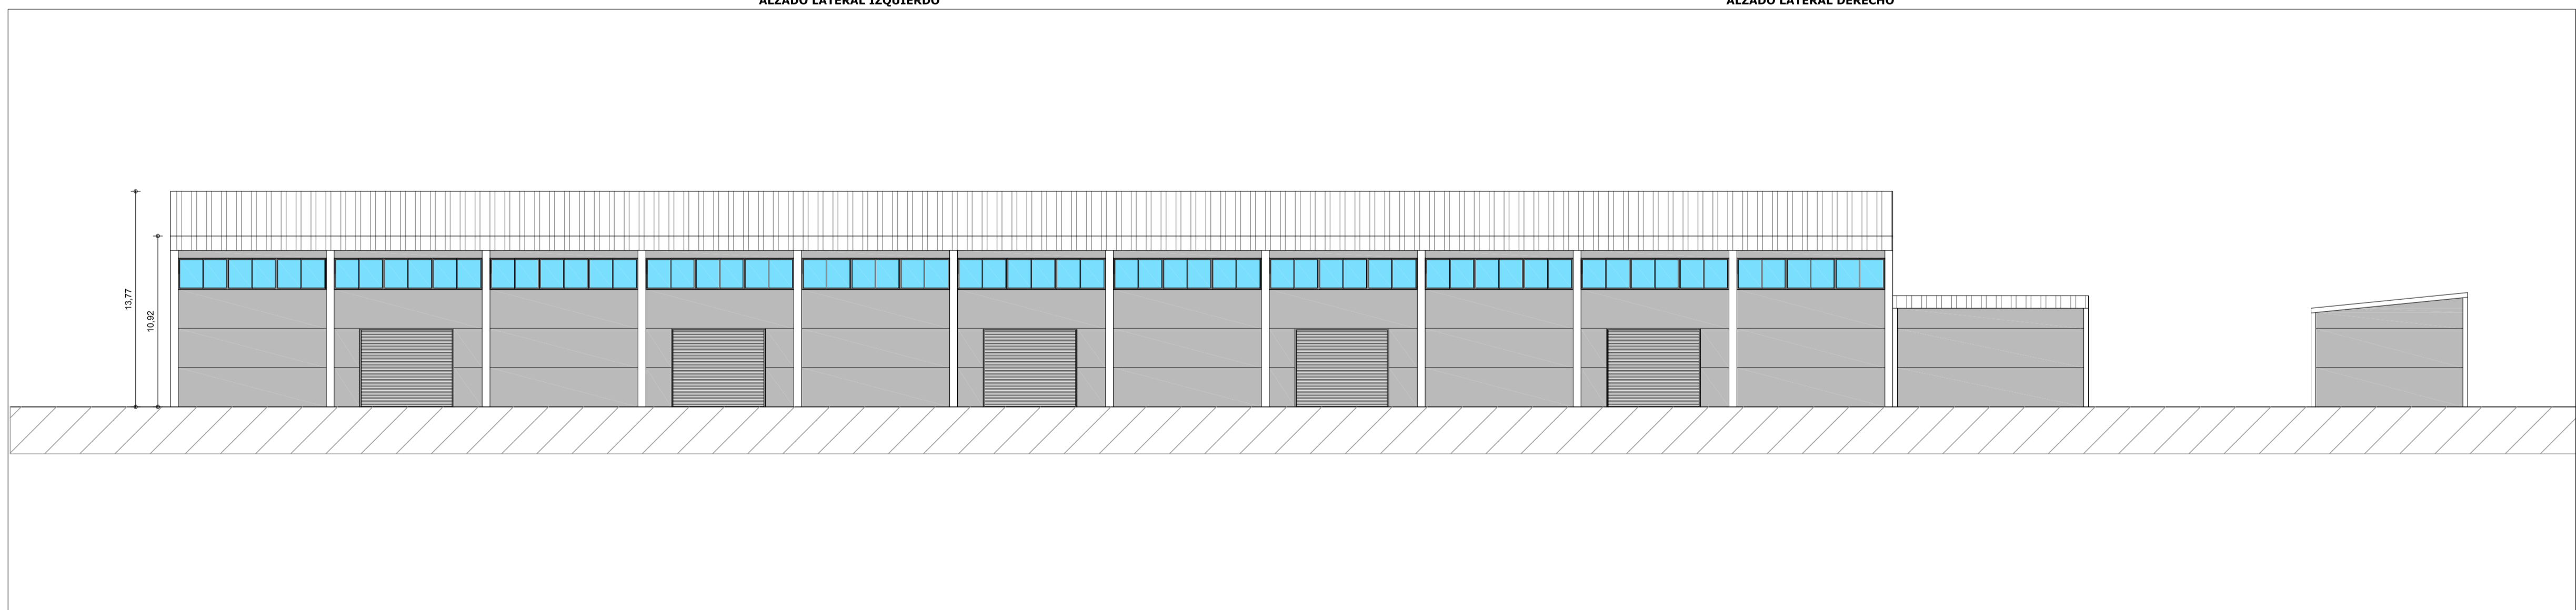

ALZADO PRINCIPAL

EXCM. AYUNTAMIENTO DE GRANADA

PROYECTO BASICO DE REMODELACION Y AMPLIACION EN EL PARQUE DE MAQUINARIA DE RECOGIDA DE RESIDUOS EN POLIGONO JUNCARIL DE ALBOLOTE (GRANADA)

NAVE DE NUEVA CONSTRUCCION Y EDIFICACIONES COMPLEMENTARIAS: ALZADOS Y SECCIONES
AMADOR URDA SERRANO

12
E=1:200

Código seguro de verificación: **8S42QMEQ31QJ06QJ8S80**

La autenticidad de este documento puede ser contrastada en la dirección <https://www.granada.org/cgi-bin/produccion/simcgi.exe/verifica.sim/root>

Conforme de
Firmado por

GONZALEZ HOLINA JUAN CARLOS
OLIVARES OLIVARES ARTURO JOSE

/DIRECTOR/A GENERAL DE MANTENIMIENTO 11-12-2022 20:50:01
/JEFE DEL SERVICIO DE PROTECCION AHB 09-12-2022 12:43:26

Contiene 2
firmas digitales

