






- NUEVA UBICACIÓN
CONTENEDORES
-  **A1-e01** Código Ident.
- AMPLIACIÓN UBICACIÓN
CONTENEDORES
-  **A1-a01** Código Ident.
- A1-04** Contenedor existente
- CÓDIGO TIPOLOGÍA
-  Empotrado muro
-  Adosado/semiempotrado



**PROYECTO BÁSICO DE INTEGRACIÓN DE CONTENEDORES
DE RESIDUOS EN ALBAICÍN Y SACROMONTE**
GRANADA JULIO 2020

PROMOTOR: ÁREA DE MEDIOAMBIENTE - AYUNTAMIENTO DE GRANADA

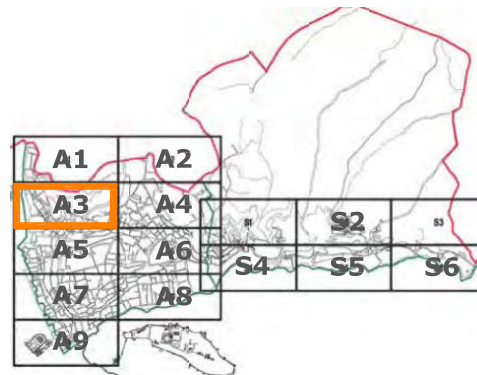A3

ARQUITECTO: José María Ramírez Izquierdo

PROPUESTAS DE INTEGRACIÓN
DE CONTENEDORES DE RESIDUOS

Código seguro de verificación: **GS9EQB88QD8R503R33RG5**


La autenticidad de este documento puede ser contrastada en la dirección
<https://www.granada.org/cgi-bin/produccion/simcgi.exe/verifica.sim/root>

Conforme de
Firmado por

GONZALEZ HOLINA JUAN CARLOS
OLIVARES OLIVARES ARTURO JOSE


/DIRECTOR/A GENERAL DE MANTENIMIENTO 11-12-2022 20:48:32
/JEFE DEL SERVICIO DE PROTECCION AHB 09-12-2022 12:43:54

Contiene 2
firmas digitales

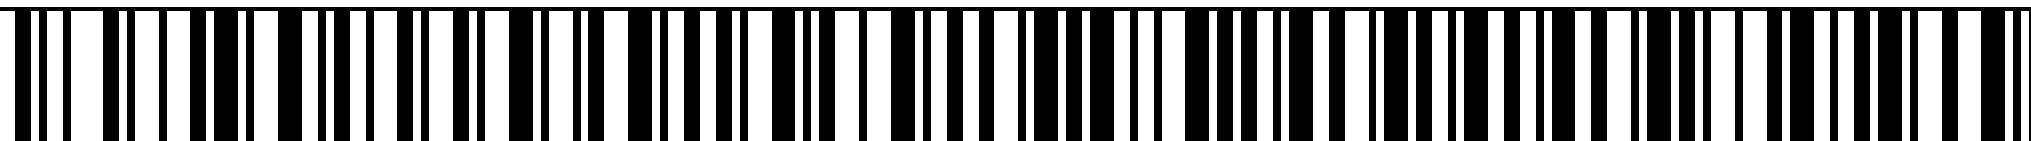

Pag. 1 de 15



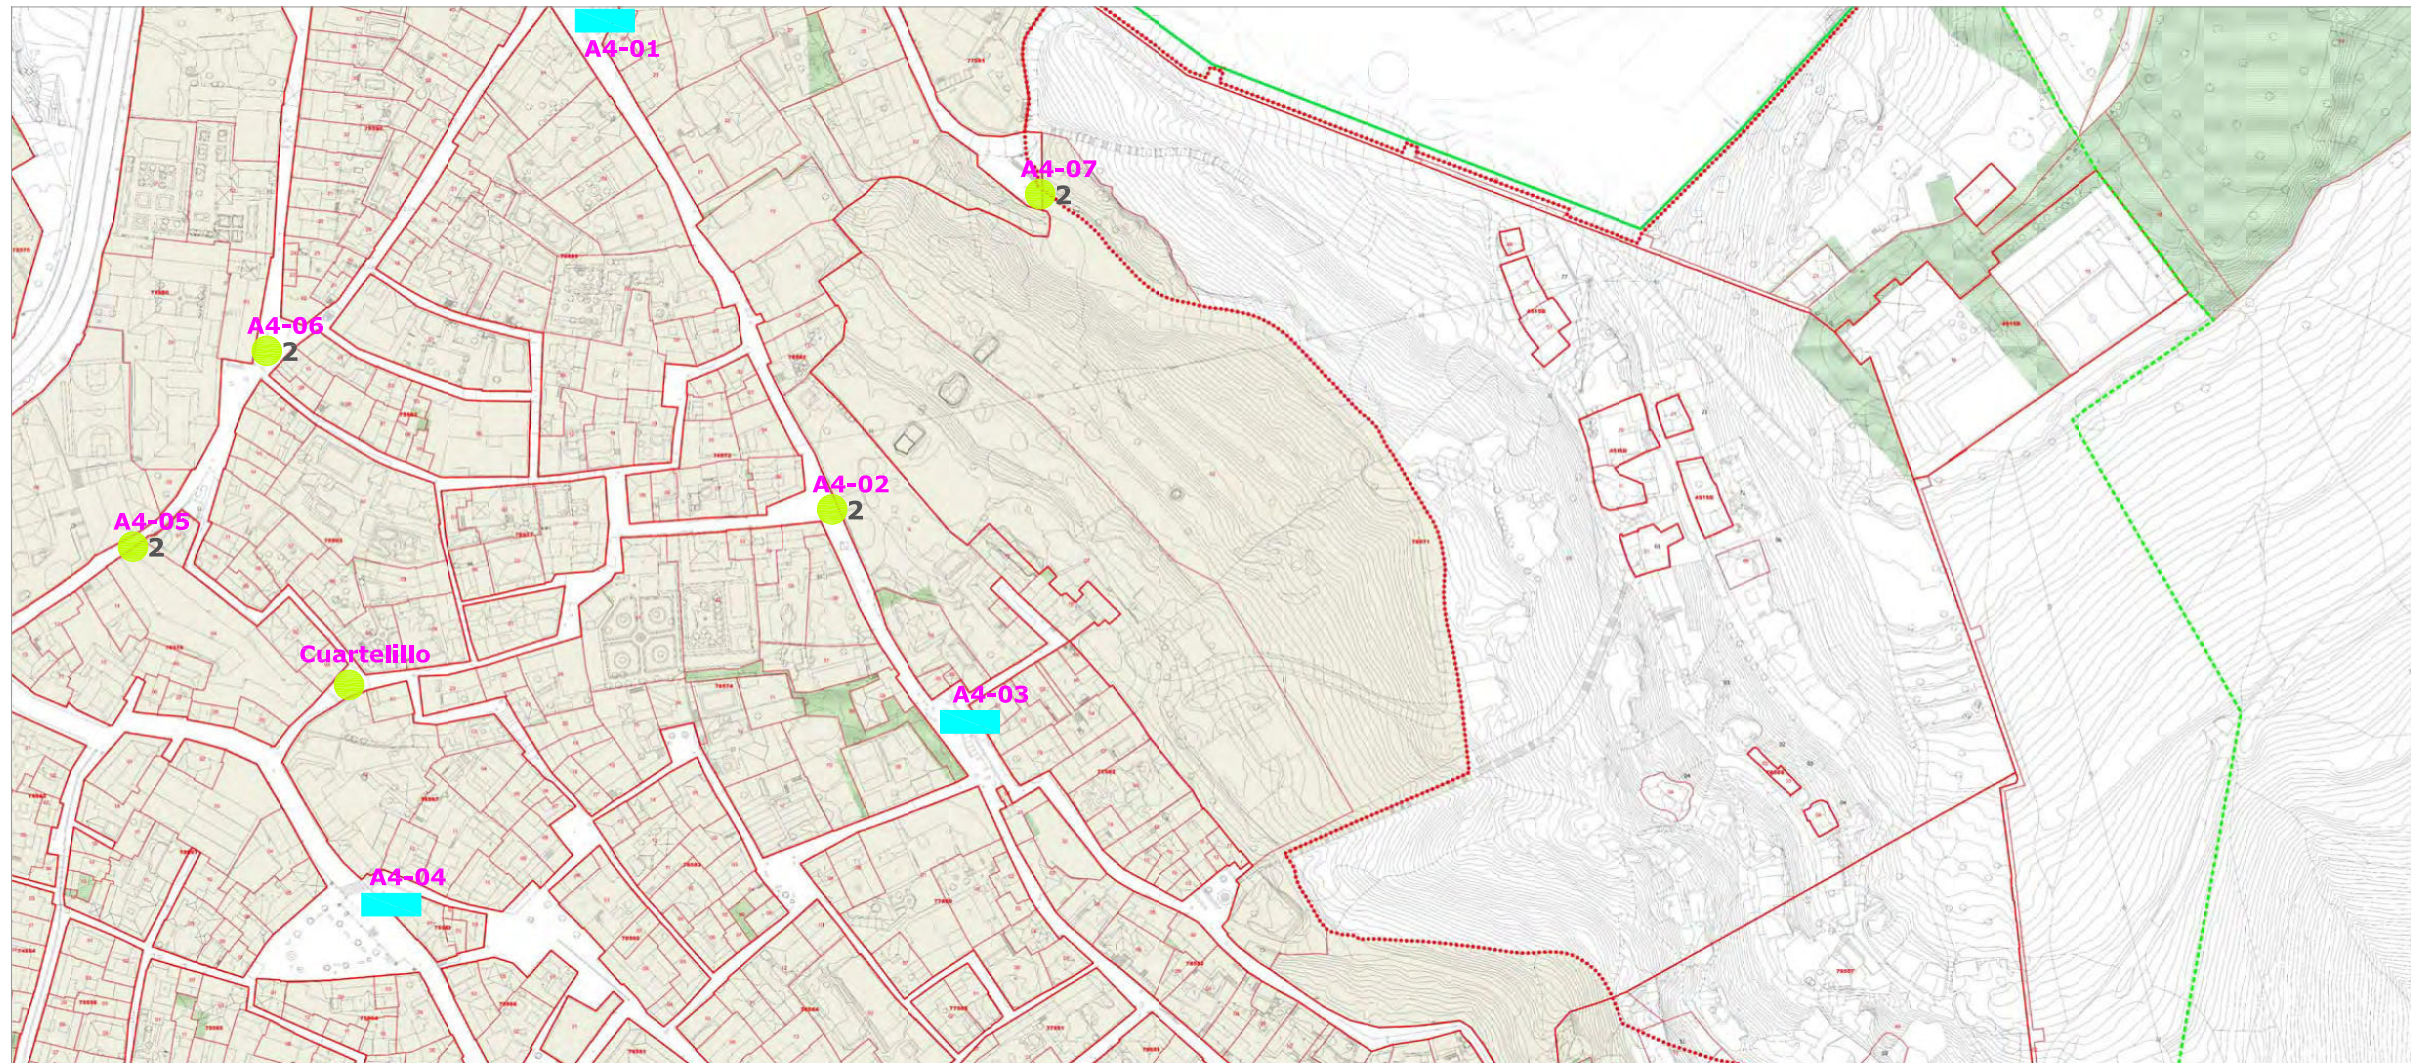


UBICACIÓN CONTENEDORES

A1-04 Código Ident.

CÓDIGO TIPOLOGÍA

- En Superficie
- 1 Cont 120-240 l.
- 2 Cont 900 l.
- 3 Cont 3200 l.
- Empotrado muro
- ◆ Adosado/semiempotrado
- Enterrado
- CR Cont. Reciclaje

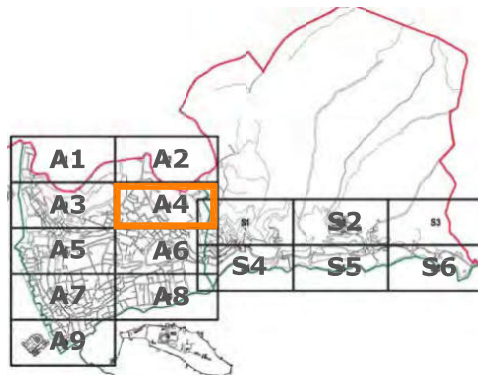

PROYECTO BÁSICO DE INTEGRACIÓN DE CONTENEDORES DE RESIDUOS EN ALBAICÍN Y SACROMONTE
GRANADA JULIO 2020

PROMOTOR: ÁREA DE MEDIOAMBIENTE - AYUNTAMIENTO DE GRANADA

A4

ARQUITECTO: José María Ramírez Izquierdo

ESTADO ACTUAL LOCALIZACIÓN DE CONTENEDORES DE RESIDUOS

Código seguro de verificación: **GS9EQB88QD8R503R33RG5**


La autenticidad de este documento puede ser contrastada en la dirección <https://www.granada.org/cgi-bin/produccion/simcgi.exe/verifica.sim/root>


Conforme de
Firmado por




GONZALEZ HOLINA JUAN CARLOS
OLIVARES OLIVARES ARTURO JOSE


/DIRECTOR/A GENERAL DE MANTENIMIENTO 11-12-2022 20:48:32
/JEFE DEL SERVICIO DE PROTECCION AHB 09-12-2022 12:43:54

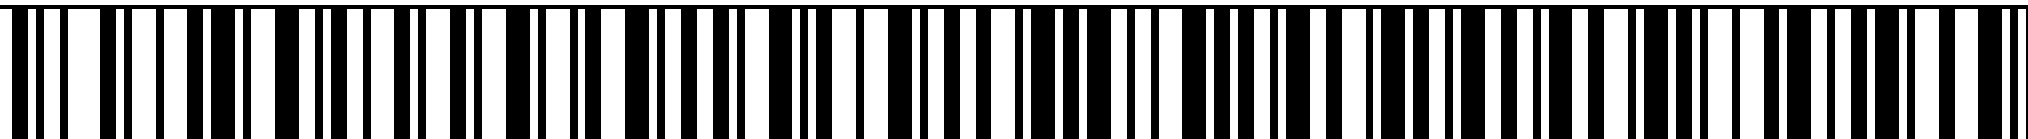Contiene 2
firmas digitales

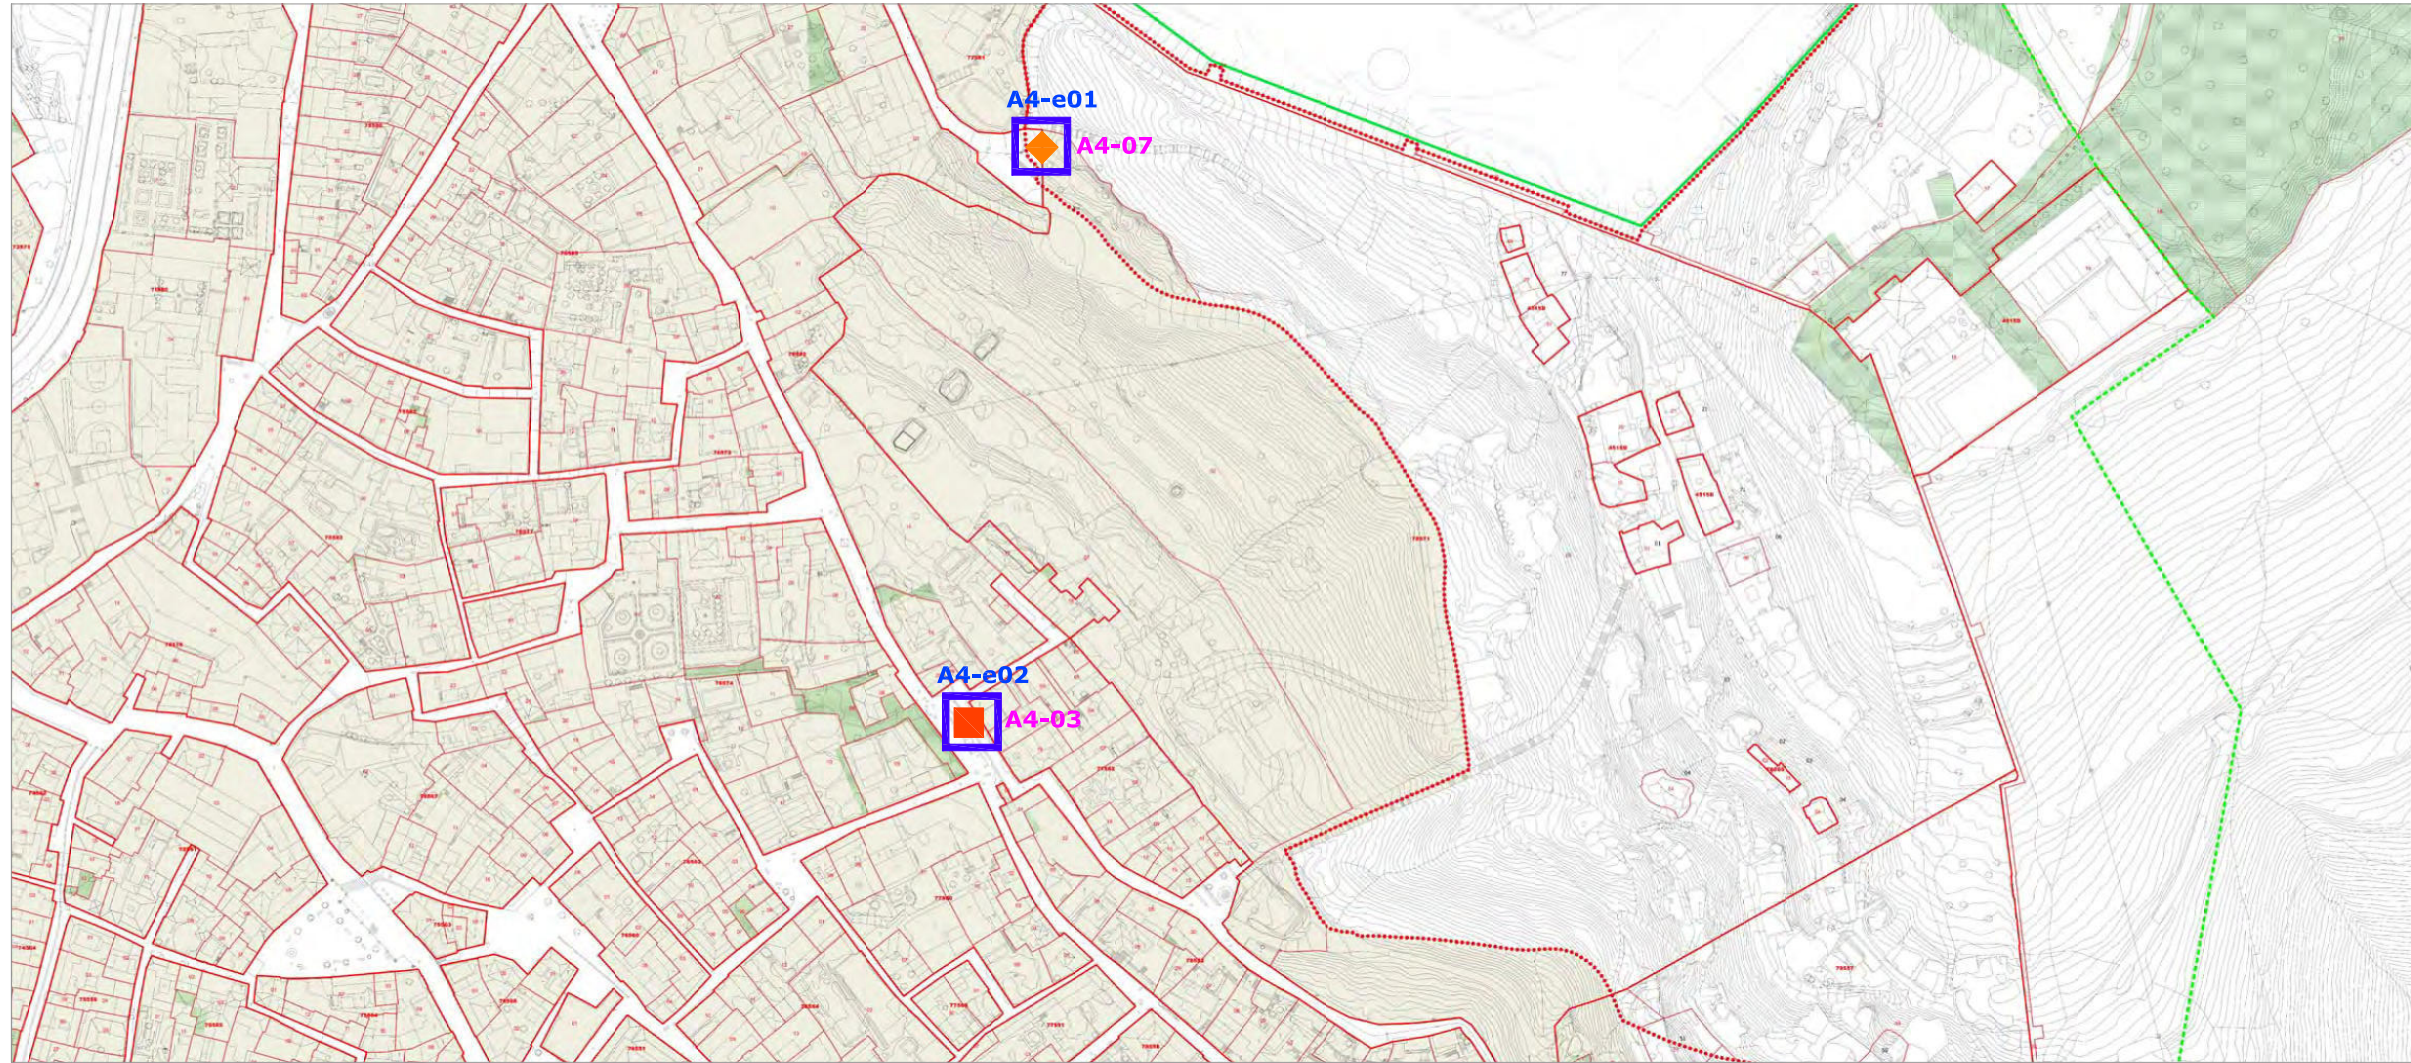



- NUEVA UBICACIÓN
CONTENEDORES
-  **A1-e01** Código Ident.
- AMPLIACIÓN UBICACIÓN
CONTENEDORES
-  **A1-a01** Código Ident.
- A1-04** Contenedor existente
- CÓDIGO TIPOLOGÍA
-  Empotrado muro
-  Adosado/semiempotrado

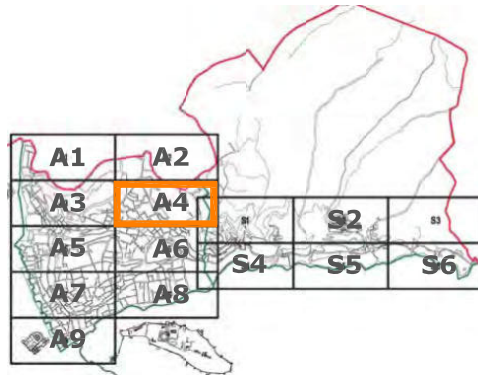

**PROYECTO BÁSICO DE INTEGRACIÓN DE CONTENEDORES
DE RESIDUOS EN ALBAICÍN Y SACROMONTE**
GRANADA JULIO 2020

PROMOTOR: ÁREA DE MEDIOAMBIENTE - AYUNTAMIENTO DE GRANADA

A4

ARQUITECTO: José María Ramírez Izquierdo

PROPUESTAS DE INTEGRACIÓN
DE CONTENEDORES DE RESIDUOS

Código seguro de verificación: **GS9EQB8QD8R503R33RG5**


La autenticidad de este documento puede ser contrastada en la dirección
<https://www.granada.org/cgi-bin/produccion/simcgi.exe/verifica.sim/root>

Conforme de
Firmado por

GONZALEZ HOLINA JUAN CARLOS
OLIVARES OLIVARES ARTURO JOSE


/DIRECTOR/A GENERAL DE MANTENIMIENTO 11-12-2022 20:48:32
/JEFE DEL SERVICIO DE PROTECCION AHB 09-12-2022 12:43:54

Contiene 2
firmas digitales

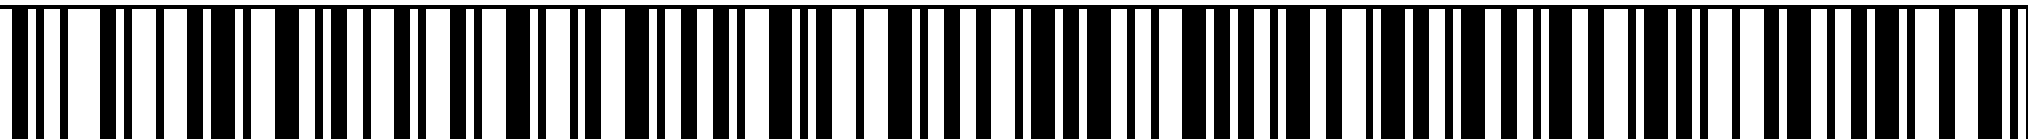

Pag. 3 de 15



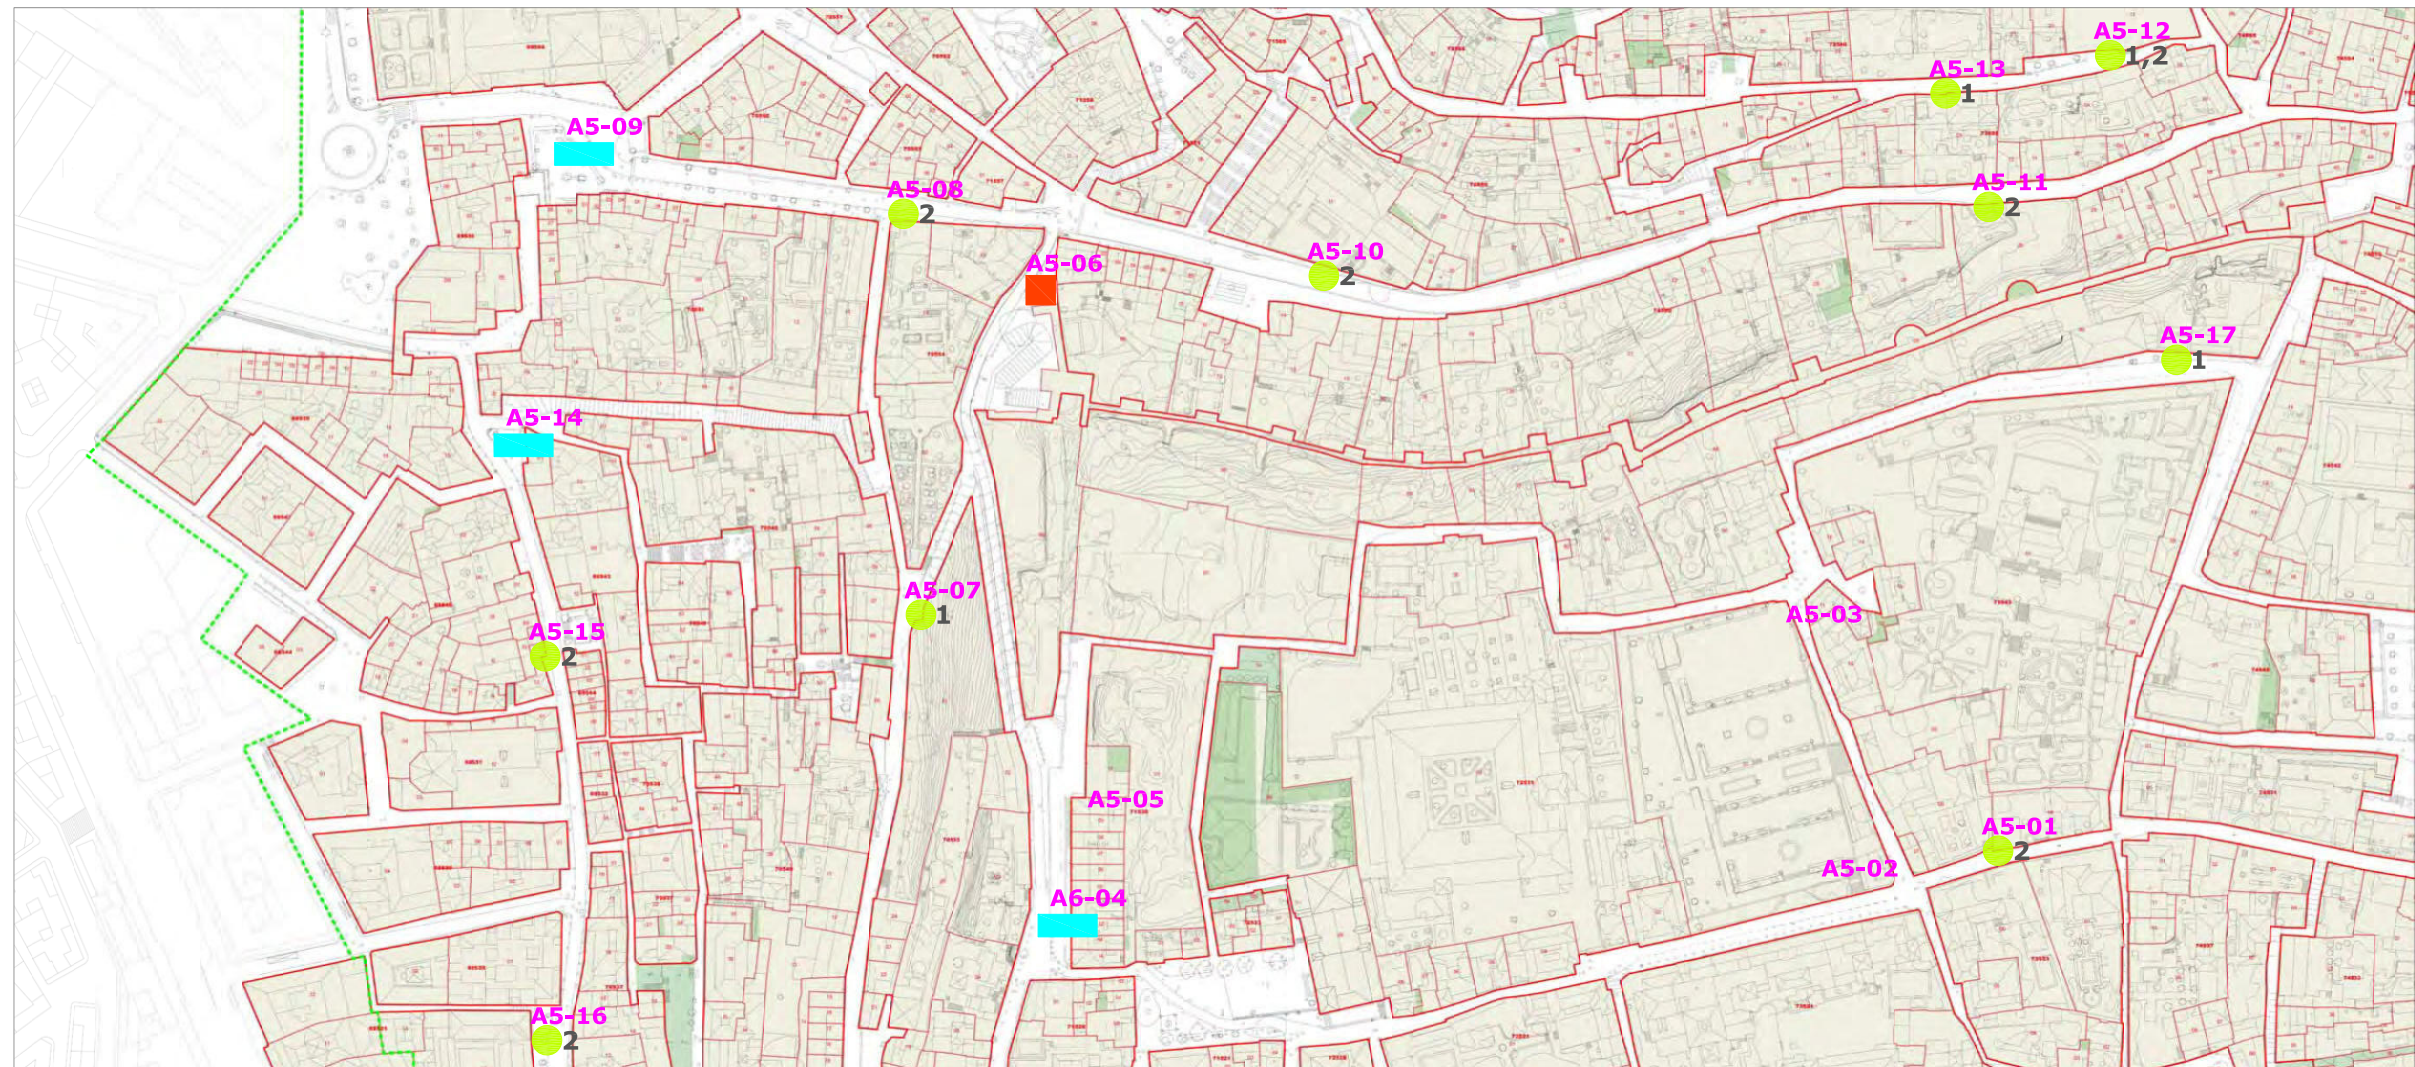


UBICACIÓN CONTENEDORES

A1-04 Código Ident.

CÓDIGO TIPOLOGÍA

- En Superficie
- 1 Cont 120-240 l.
- 2 Cont 900 l.
- 3 Cont 3200 l.
- Empotrado muro
- ◆ Adosado/semiempotrado
- Enterrado
- CR Cont. Reciclaje

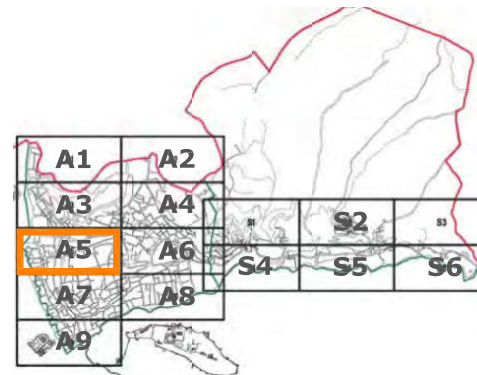

PROYECTO BÁSICO DE INTEGRACIÓN DE CONTENEDORES DE RESIDUOS EN ALBAICÍN Y SACROMONTE

GRANADA JULIO 2020

PROMOTOR: ÁREA DE MEDIOAMBIENTE - AYUNTAMIENTO DE GRANADA

A5

ESTADO ACTUAL LOCALIZACIÓN

ARQUITECTO: José María Ramírez Izquierdo

DE CONTENEDORES DE RESIDUOS

Código seguro de verificación: **GS9EQB8QD8R503R33RG5**


La autenticidad de este documento puede ser contrastada en la dirección <https://www.granada.org/cgi-bin/produccion/simcgi.exe/verifica.sim/root>


Conforme de
Firmado por

GONZALEZ HOLINA JUAN CARLOS
OLIVARES OLIVARES ARTURO JOSE


/DIRECTOR/A GENERAL DE MANTENIMIENTO 11-12-2022 20:48:32
/JEFE DEL SERVICIO DE PROTECCION AMB 09-12-2022 12:43:54

Contiene 2
firmas digitales

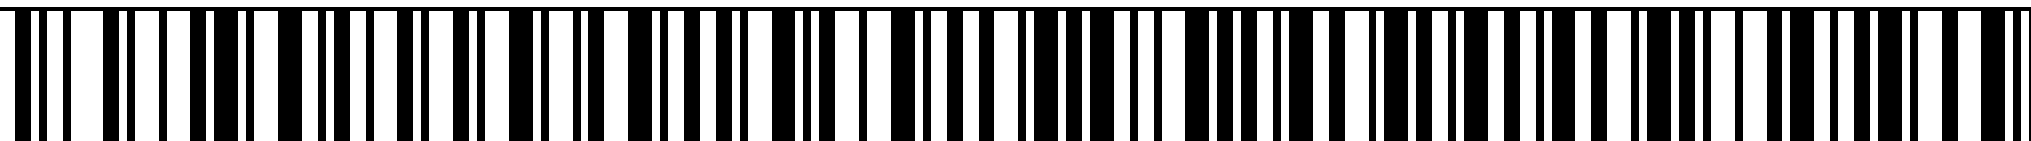

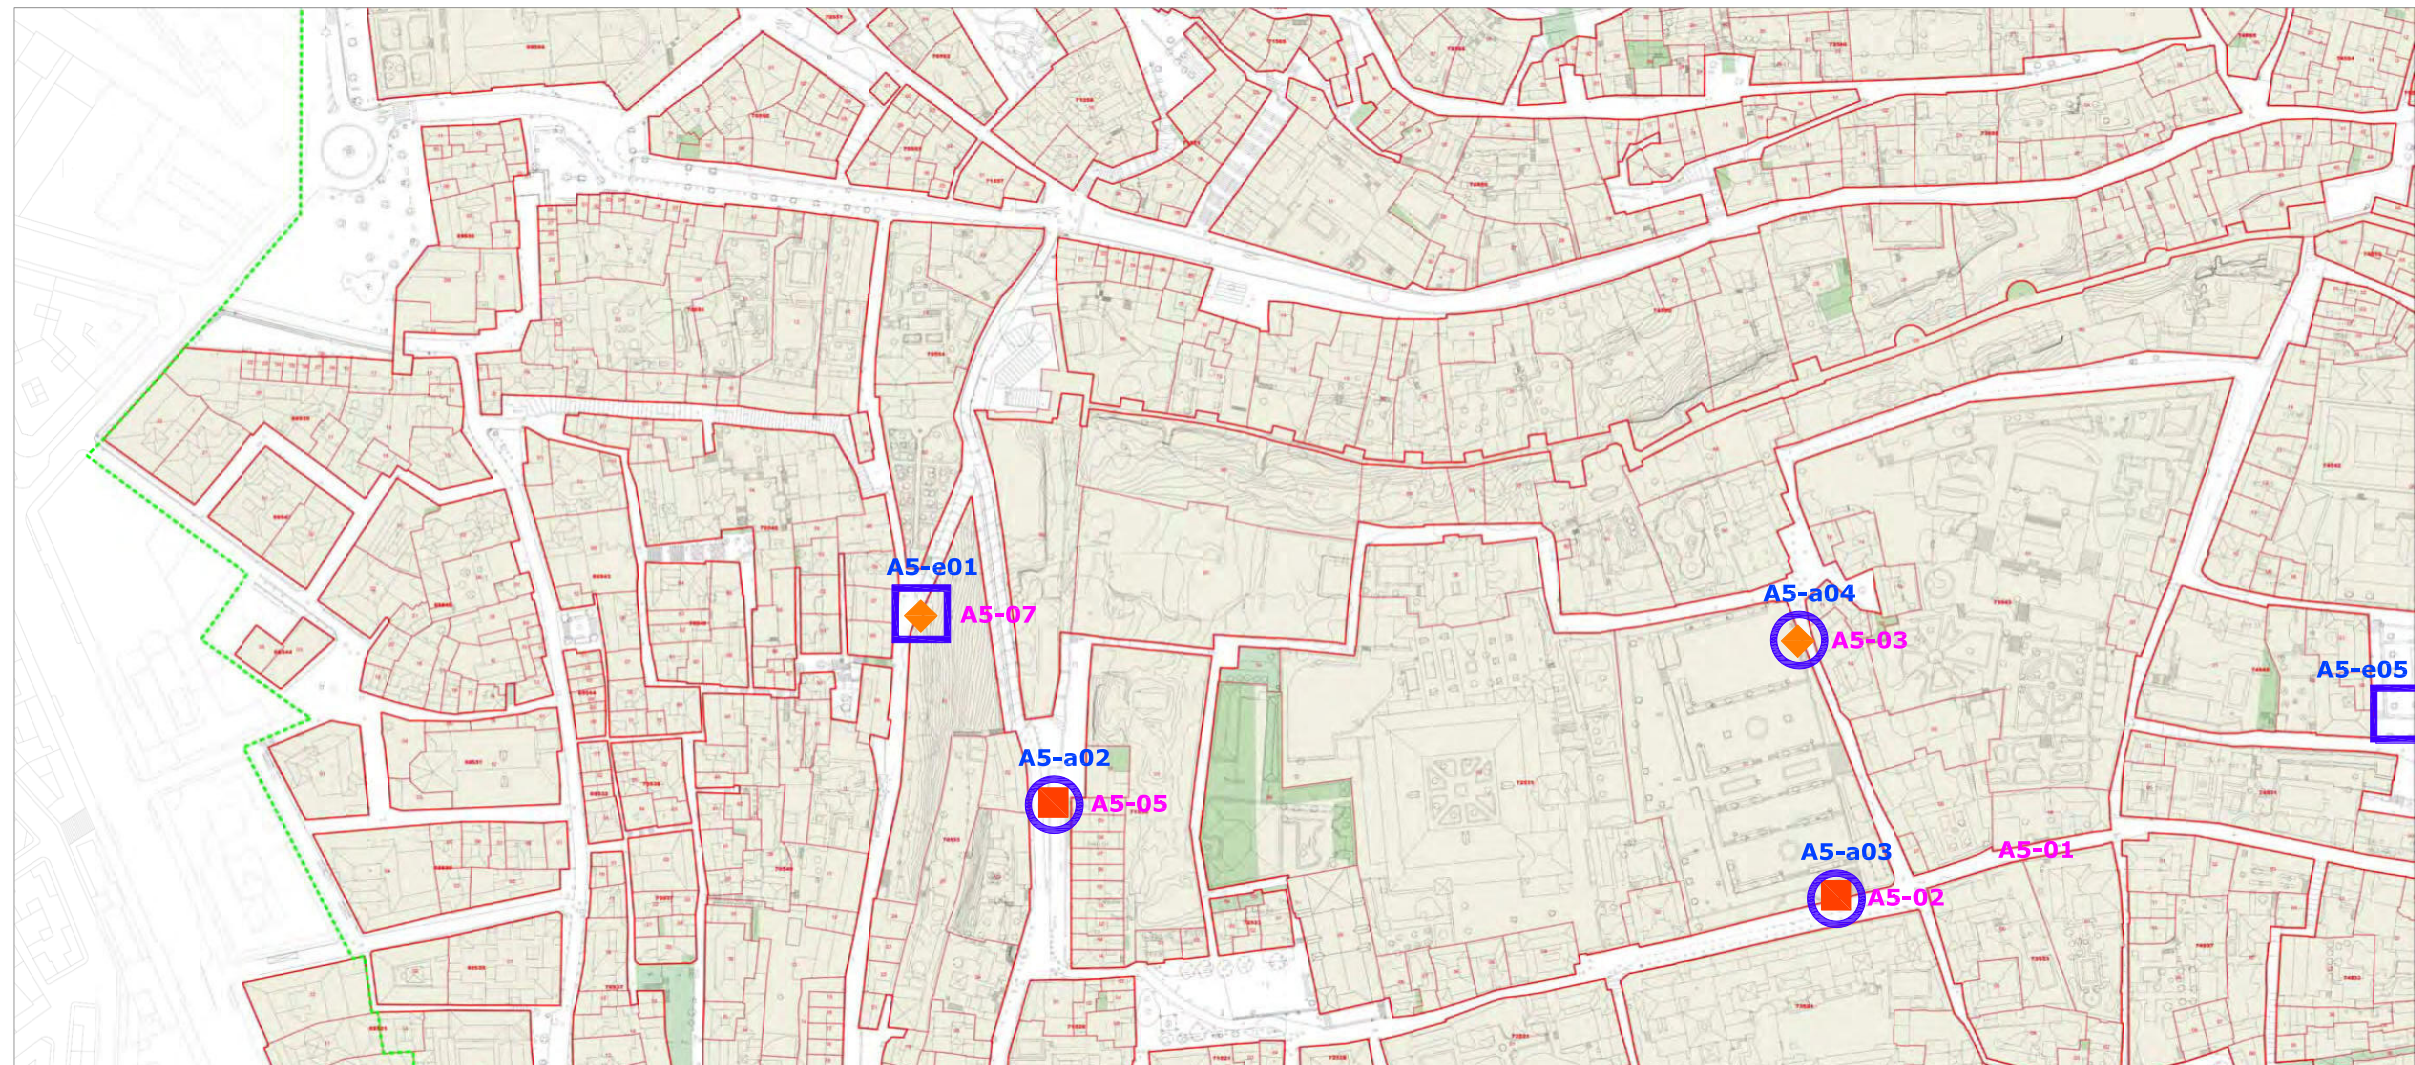

- NUEVA UBICACIÓN
CONTENEDORES
- A1-e01** Código Ident.
- AMPLIACIÓN UBICACIÓN
CONTENEDORES
- A1-a01** Código Ident.
- A1-04** Contenedor existente
- CÓDIGO TIPOLOGÍA
- Empotrado muro
- Adosado/semiempotrado

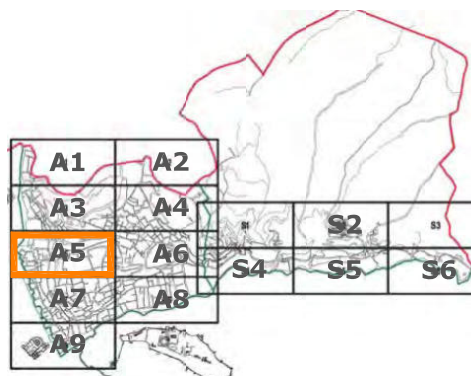

**PROYECTO BÁSICO DE INTEGRACIÓN DE CONTENEDORES
DE RESIDUOS EN ALBAICÍN Y SACROMONTE**
GRANADA JULIO 2020

PROMOTOR: ÁREA DE MEDIOAMBIENTE - AYUNTAMIENTO DE GRANADA

A5

ARQUITECTO: José María Ramírez Izquierdo

PROPUESTAS DE INTEGRACIÓN
DE CONTENEDORES DE RESIDUOS

Código seguro de verificación: **GS9EQB8QD8R503R33RG5**


La autenticidad de este documento puede ser contrastada en la dirección
<https://www.granada.org/cgi-bin/produccion/simcgi.exe/verifica.sim/root>

Conforme de
Firmado por

GONZALEZ HOLINA JUAN CARLOS
OLIVARES OLIVARES ARTURO JOSE


/DIRECTOR/A GENERAL DE MANTENIMIENTO 11-12-2022 20:48:32
/JEFE DEL SERVICIO DE PROTECCION AHB 09-12-2022 12:43:54

Contiene 2
firmas digitales

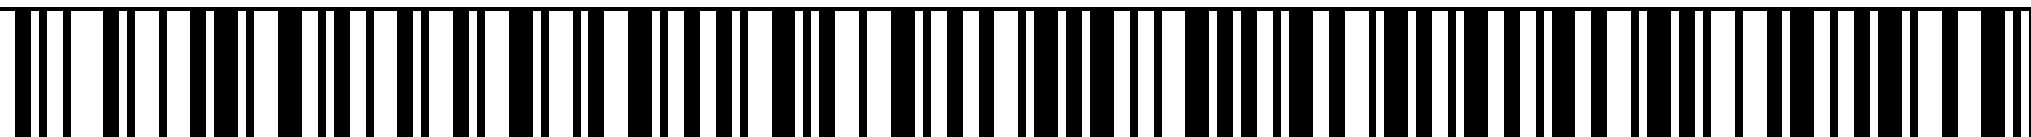

Pag. 5 de 15



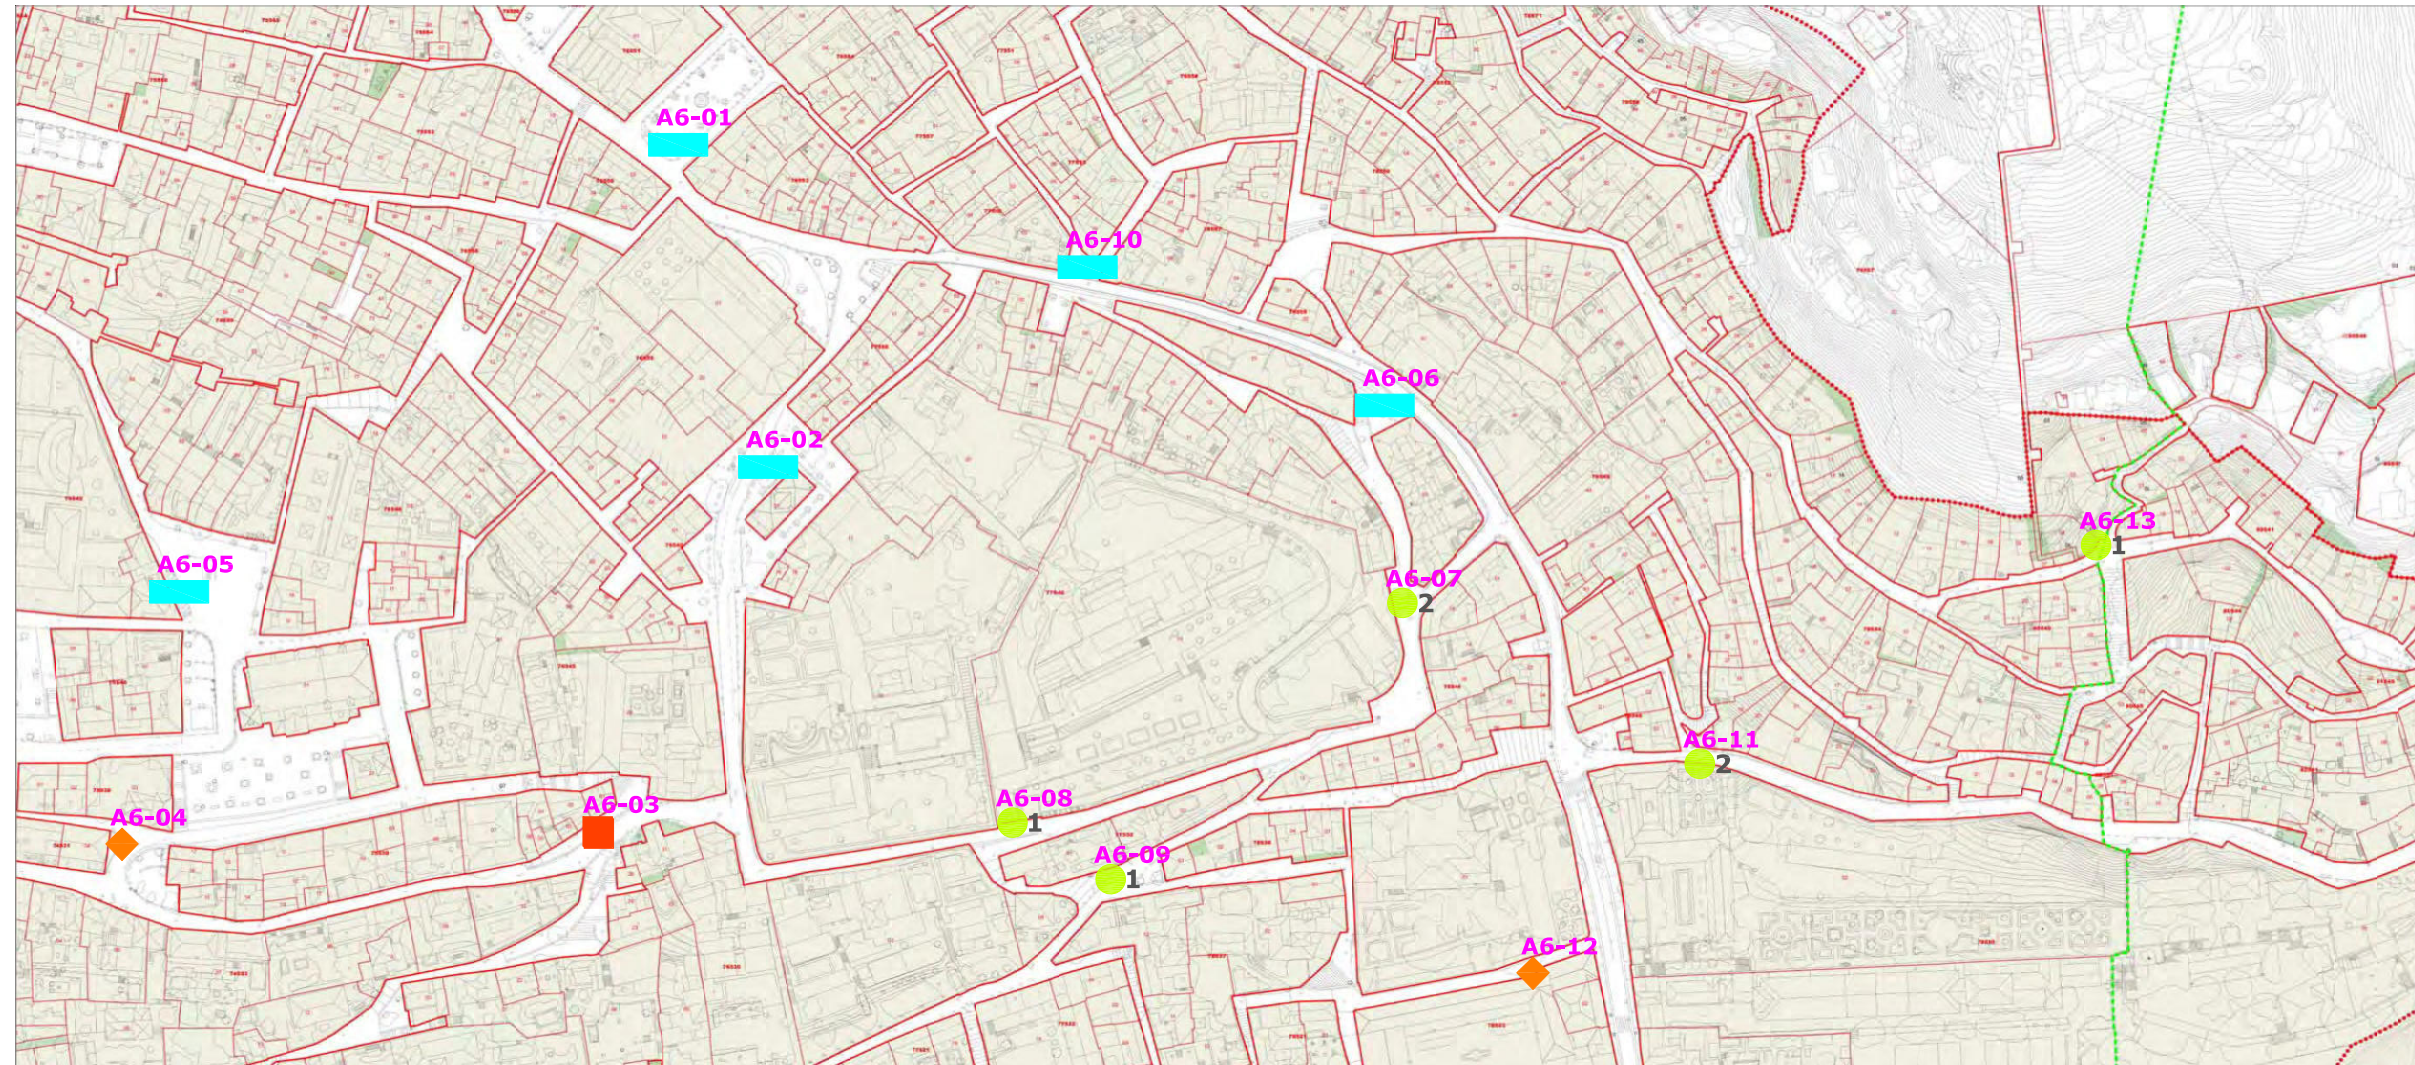


UBICACIÓN CONTENEDORES

A1-04 Código Ident.

CÓDIGO TIPOLOGÍA

- En Superficie
- 1 Cont 120-240 l.
- 2 Cont 900 l.
- 3 Cont 3200 l.
- ◆ Empotrado muro
- ◆ Adosado/semiempotrado
- ▭ Enterrado

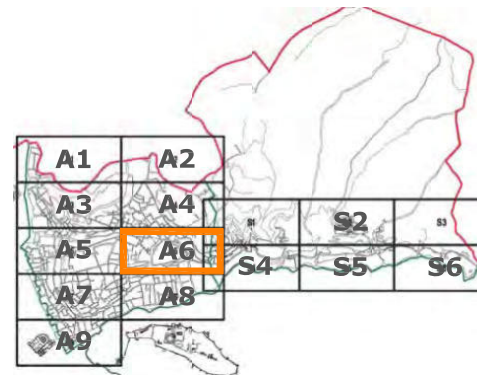

PROYECTO BÁSICO DE INTEGRACIÓN DE CONTENEDORES DE RESIDUOS EN ALBAICÍN Y SACROMONTE

GRANADA JULIO 2020

PROMOTOR: ÁREA DE MEDIOAMBIENTE - AYUNTAMIENTO DE GRANADA

A6

ESTADO ACTUAL LOCALIZACIÓN

ARQUITECTO: José María Ramírez Izquierdo

DE CONTENEDORES DE RESIDUOS

Código seguro de verificación: **GS9EQB88QD8R503R33RG5**


La autenticidad de este documento puede ser contrastada en la dirección <https://www.granada.org/cgi-bin/produccion/simcgi.exe/verifica.sim/root>


Conforme de
Firmado por





GONZALEZ HOLINA JUAN CARLOS
OLIVARES OLIVARES ARTURO JOSE

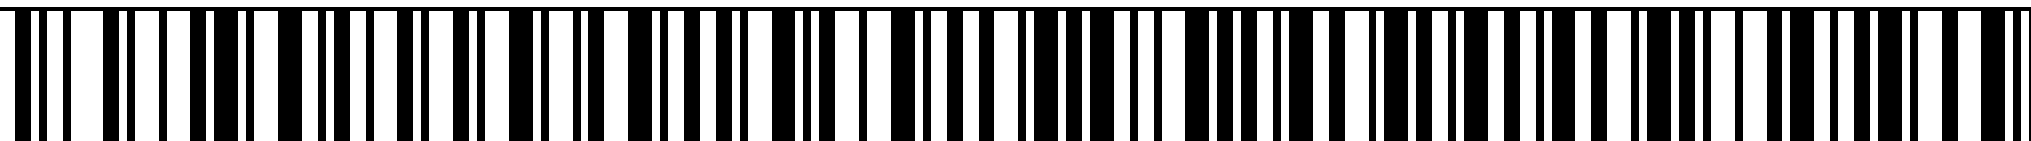
/DIRECTOR/A GENERAL DE MANTENIMIENTO 11-12-2022 20:48:32
/JEFE DEL SERVICIO DE PROTECCION AHB 09-12-2022 12:43:54

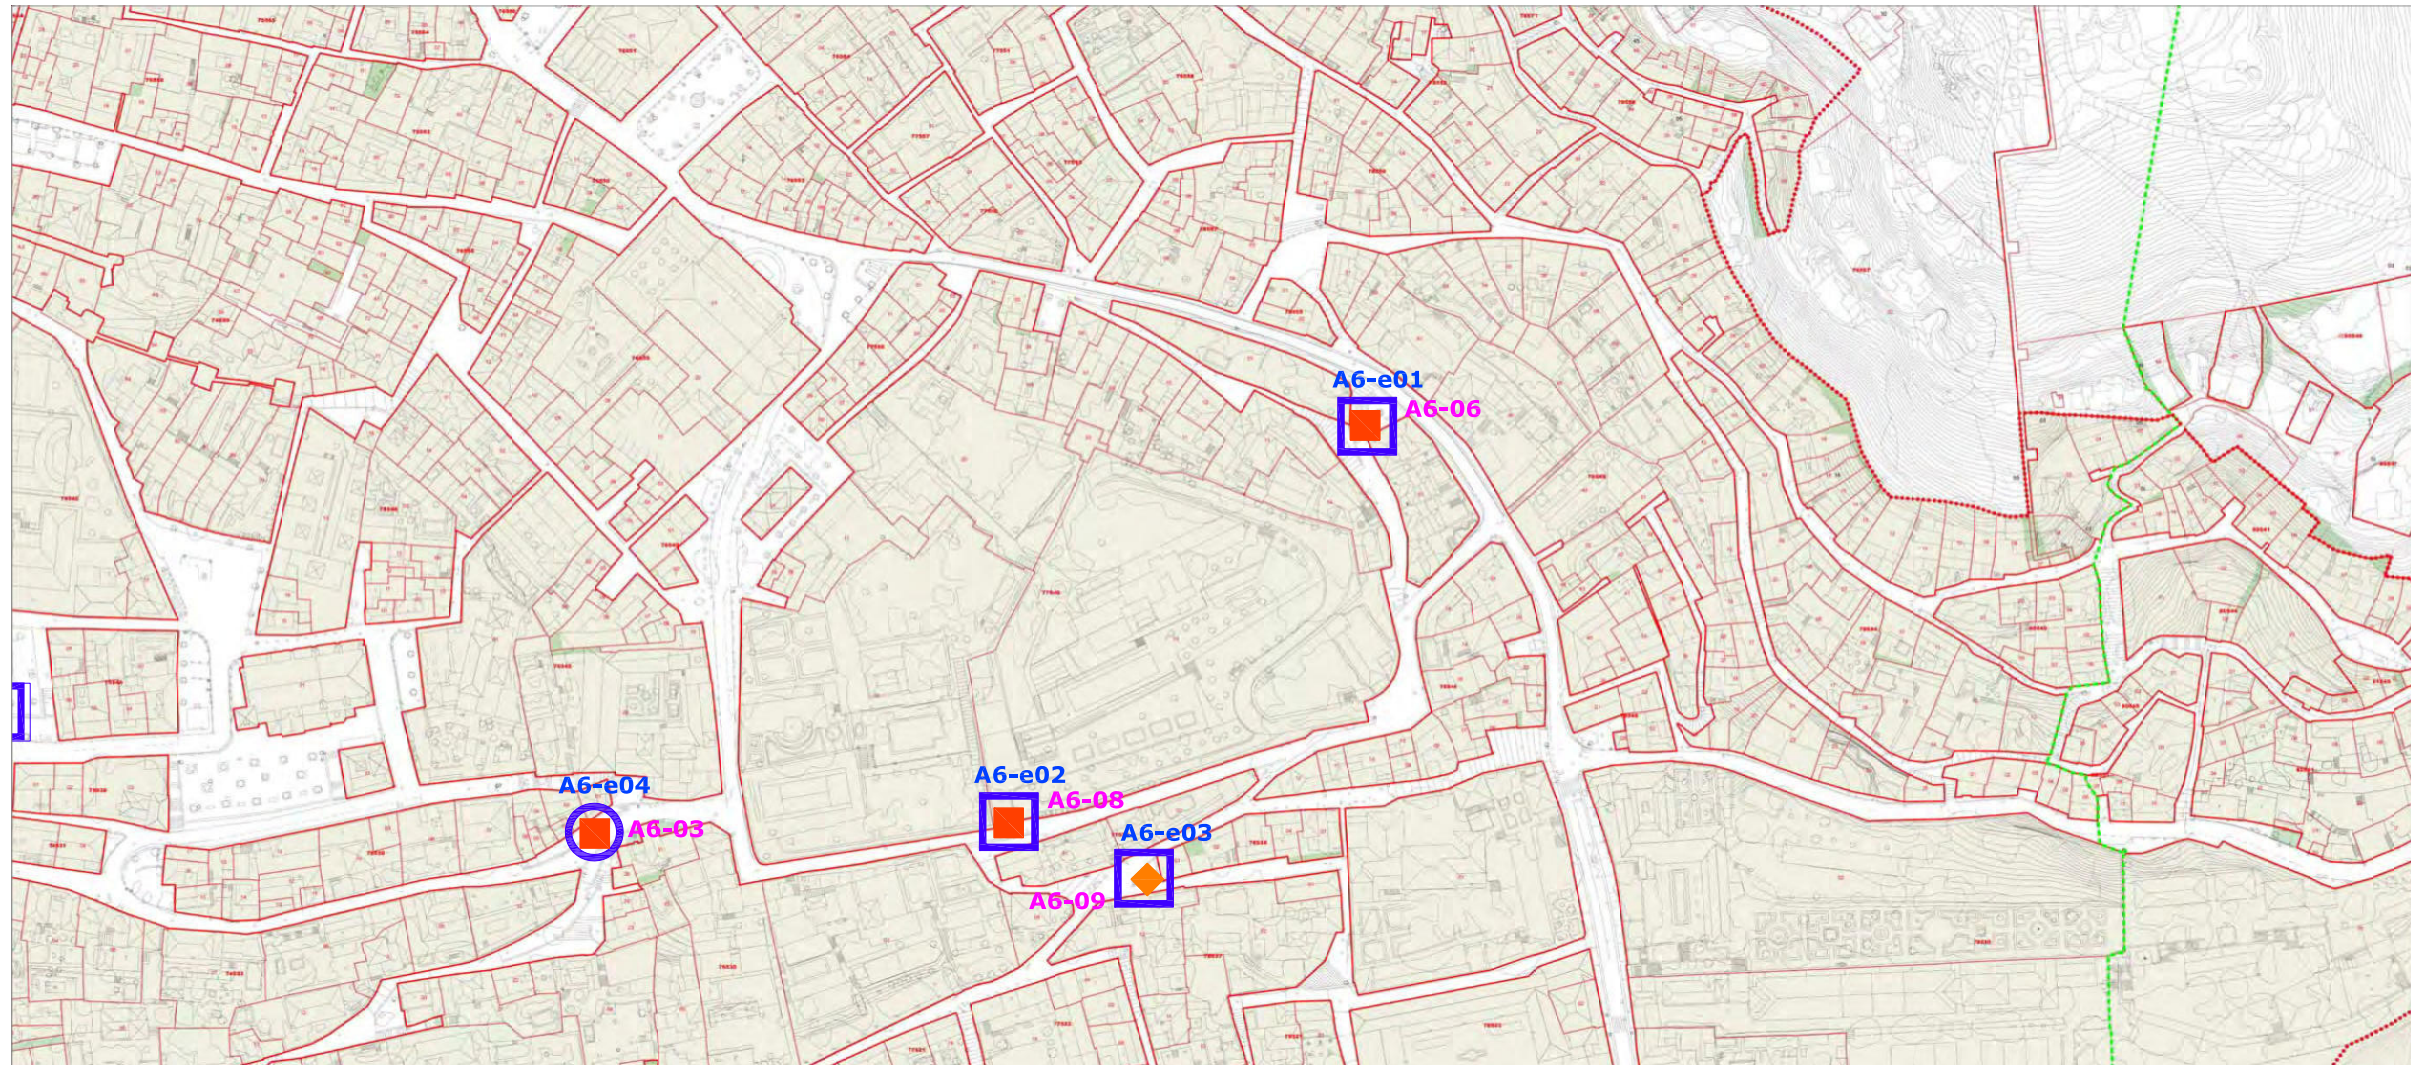Contiene 2
firmas digitales





- NUEVA UBICACIÓN
CONTENEDORES
-  **A1-e01** Código Ident.
- AMPLIACIÓN UBICACIÓN
CONTENEDORES
-  **A1-a01** Código Ident.
- A1-04** Contenedor existente
- CÓDIGO TIPOLOGÍA
-  Empotrado muro
-  Adosado/semiempotrado

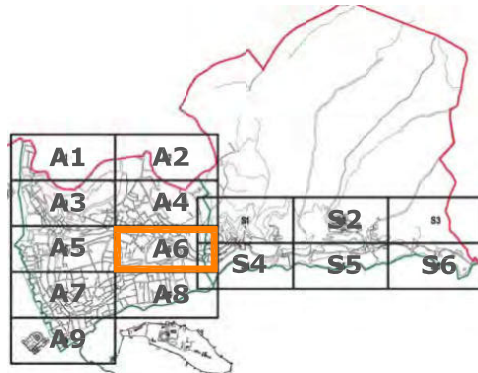

**PROYECTO BÁSICO DE INTEGRACIÓN DE CONTENEDORES
DE RESIDUOS EN ALBAICÍN Y SACROMONTE**

GRANADA JULIO 2020

PROMOTOR: ÁREA DE MEDIOAMBIENTE - AYUNTAMIENTO DE GRANADA

A6

ARQUITECTO: José María Ramírez Izquierdo

PROPUESTAS DE INTEGRACIÓN
DE CONTENEDORES DE RESIDUOS

Código seguro de verificación: **GS9EQB8QD8R503R33RG5**


La autenticidad de este documento puede ser contrastada en la dirección
<https://www.granada.org/cgi-bin/produccion/simcgi.exe/verifica.sim/root>

Conforme de
Firmado por

GONZALEZ HOLINA JUAN CARLOS
OLIVARES OLIVARES ARTURO JOSE


/DIRECTOR/A GENERAL DE MANTENIMIENTO 11-12-2022 20:48:32
/JEFE DEL SERVICIO DE PROTECCION AHB 09-12-2022 12:43:54

Contiene 2
firmas digitales

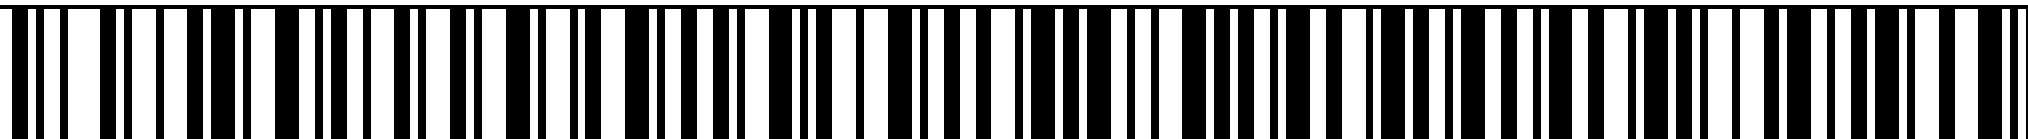

Pag. 7 de 15



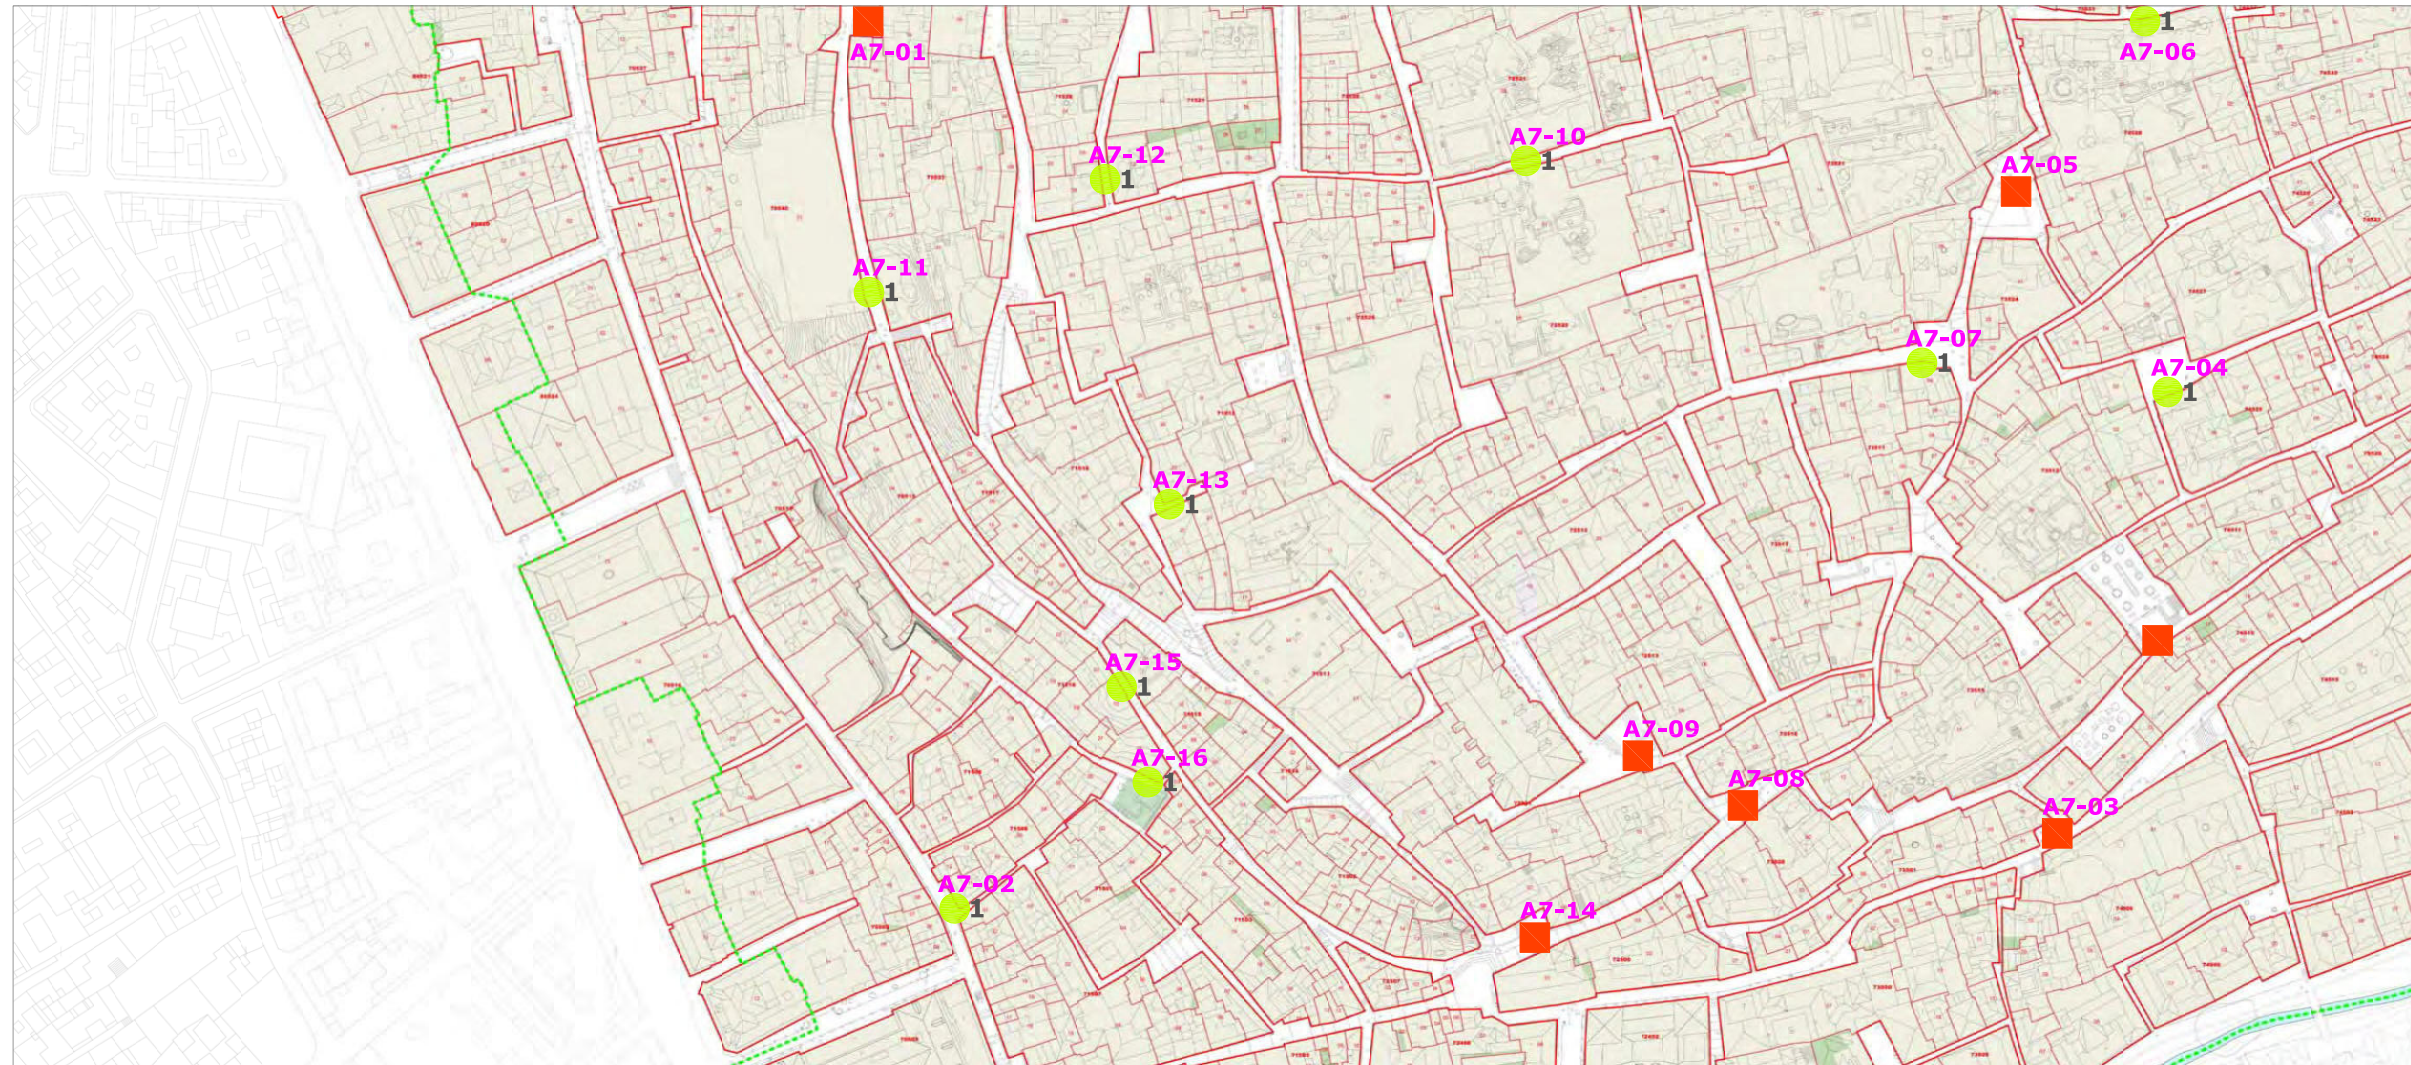

UBICACIÓN CONTENEDORES

A1-04 Código Ident.

CÓDIGO TIPOLOGÍA


- En Superficie
- 1 Cont 120-240 l.
- 2 Cont 900 l.
- 3 Cont 3200 l.

■ Empotrado muro

◆ Adosado/semiempotrado

■ Enterrado

CR Cont. Reciclaje

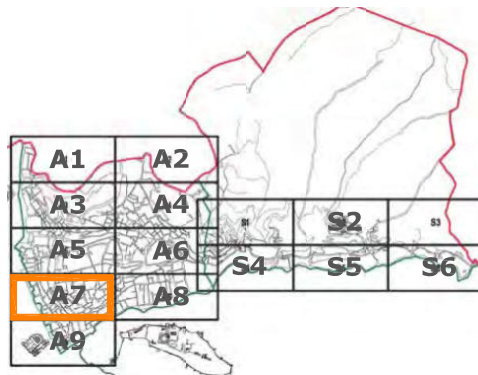

PROYECTO BÁSICO DE INTEGRACIÓN DE CONTENEDORES DE RESIDUOS EN ALBAICÍN Y SACROMONTE

GRANADA JULIO 2020

PROMOTOR: ÁREA DE MEDIOAMBIENTE - AYUNTAMIENTO DE GRANADA

A7

ESTADO ACTUAL LOCALIZACIÓN

ARQUITECTO: José María Ramírez Izquierdo

DE CONTENEDORES DE RESIDUOS

Código seguro de verificación: **GS9EQB8QD8R503R33RG5**


La autenticidad de este documento puede ser contrastada en la dirección <https://www.granada.org/cgi-bin/produccion/simcgi.exe/verifica.sim/root>


Conforme de
Firmado por





GONZALEZ HOLINA JUAN CARLOS
OLIVARES OLIVARES ARTURO JOSE

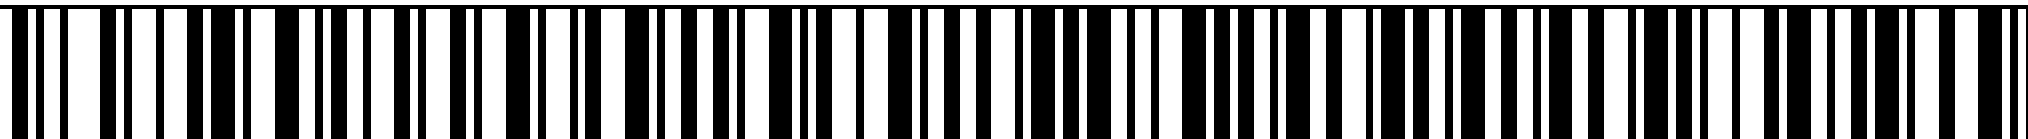
/DIRECTOR/A GENERAL DE MANTENIMIENTO 11-12-2022 20:48:32
/JEFE DEL SERVICIO DE PROTECCION AHB 09-12-2022 12:43:54

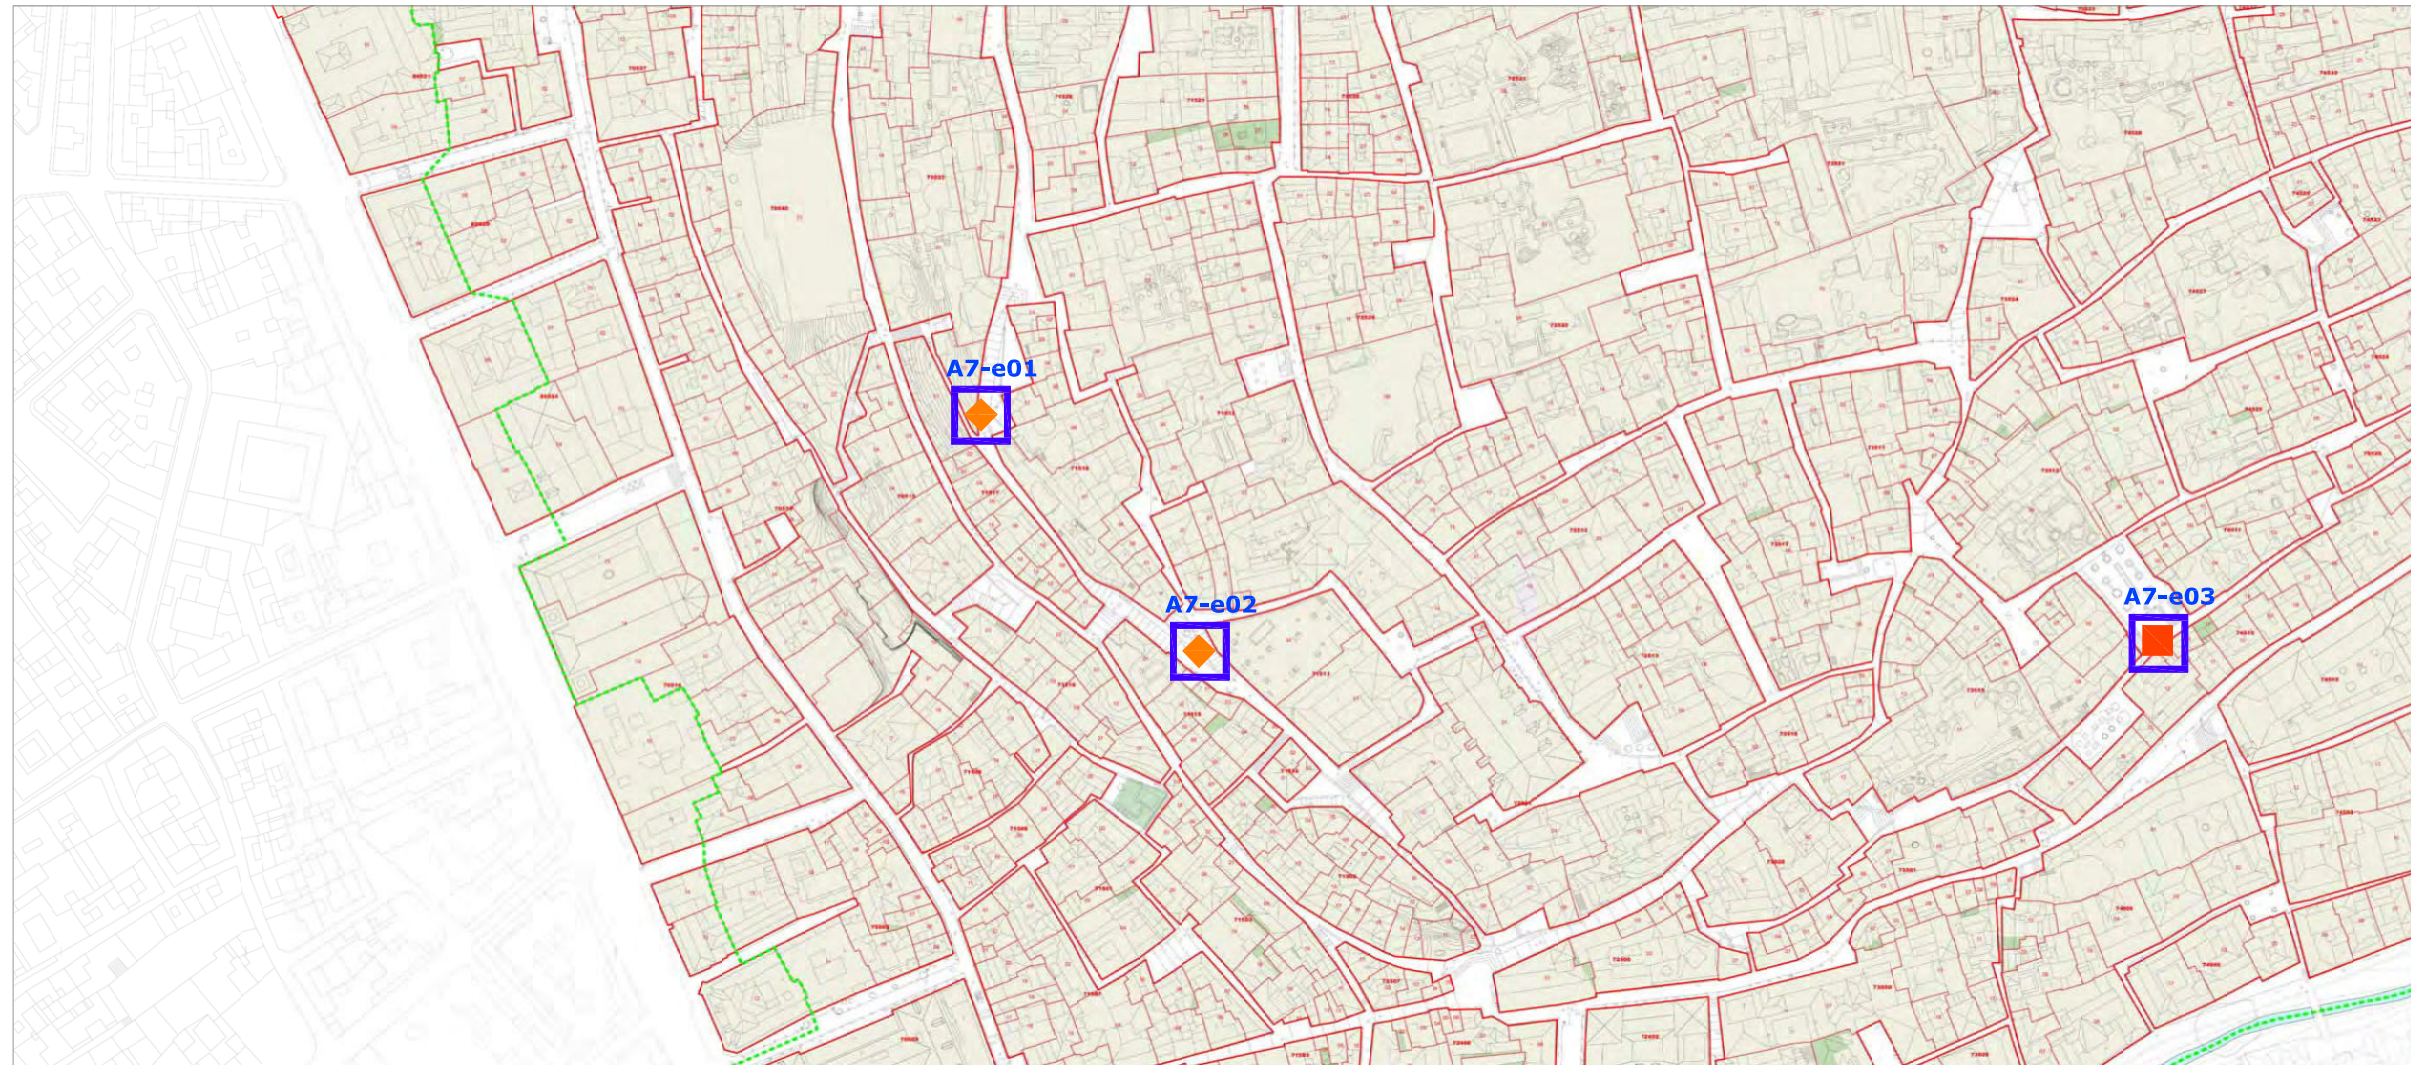Contiene 2
firmas digitales





- NUEVA UBICACIÓN
CONTENEDORES
 **A1-e01** Código Ident.
- AMPLIACIÓN UBICACIÓN
CONTENEDORES
 **A1-a01** Código Ident.
- A1-04** Contenedor existente
- CÓDIGO TIPOLOGÍA
 Empotrado muro
-  Adosado/semiempotrado

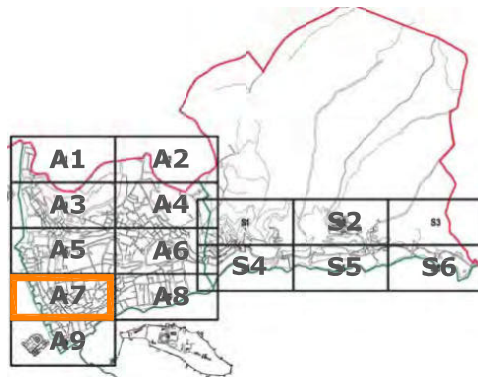

**PROYECTO BÁSICO DE INTEGRACIÓN DE CONTENEDORES
DE RESIDUOS EN ALBAICÍN Y SACROMONTE**
GRANADA JULIO 2020

PROMOTOR: ÁREA DE MEDIOAMBIENTE - AYUNTAMIENTO DE GRANADA

A7

ARQUITECTO: José María Ramírez Izquierdo

PROPUESTAS DE INTEGRACIÓN
DE CONTENEDORES DE RESIDUOS

Código seguro de verificación: **GS9EQB8QD8R503R33RG5**


La autenticidad de este documento puede ser contrastada en la dirección
<https://www.granada.org/cgi-bin/produccion/simcgi.exe/verifica.sim/root>


Conforme de
Firmado por

GONZALEZ HOLINA JUAN CARLOS
OLIVARES OLIVARES ARTURO JOSE

/DIRECTOR/A GENERAL DE MANTENIMIENTO 11-12-2022 20:48:32
/JEFE DEL SERVICIO DE PROTECCION AHB 09-12-2022 12:43:54

Contiene 2
firmas digitales

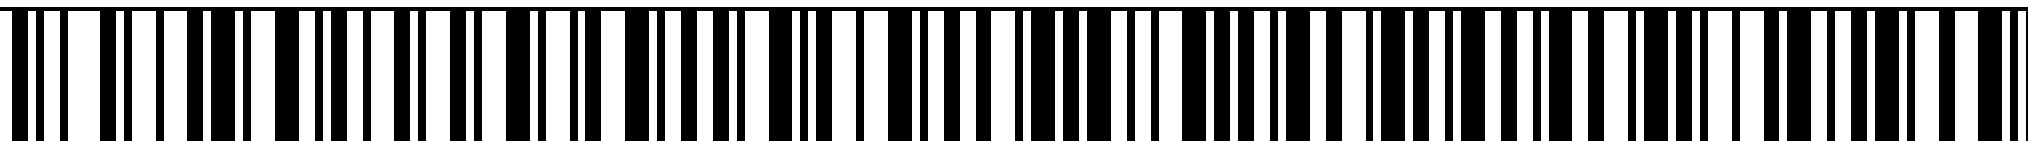

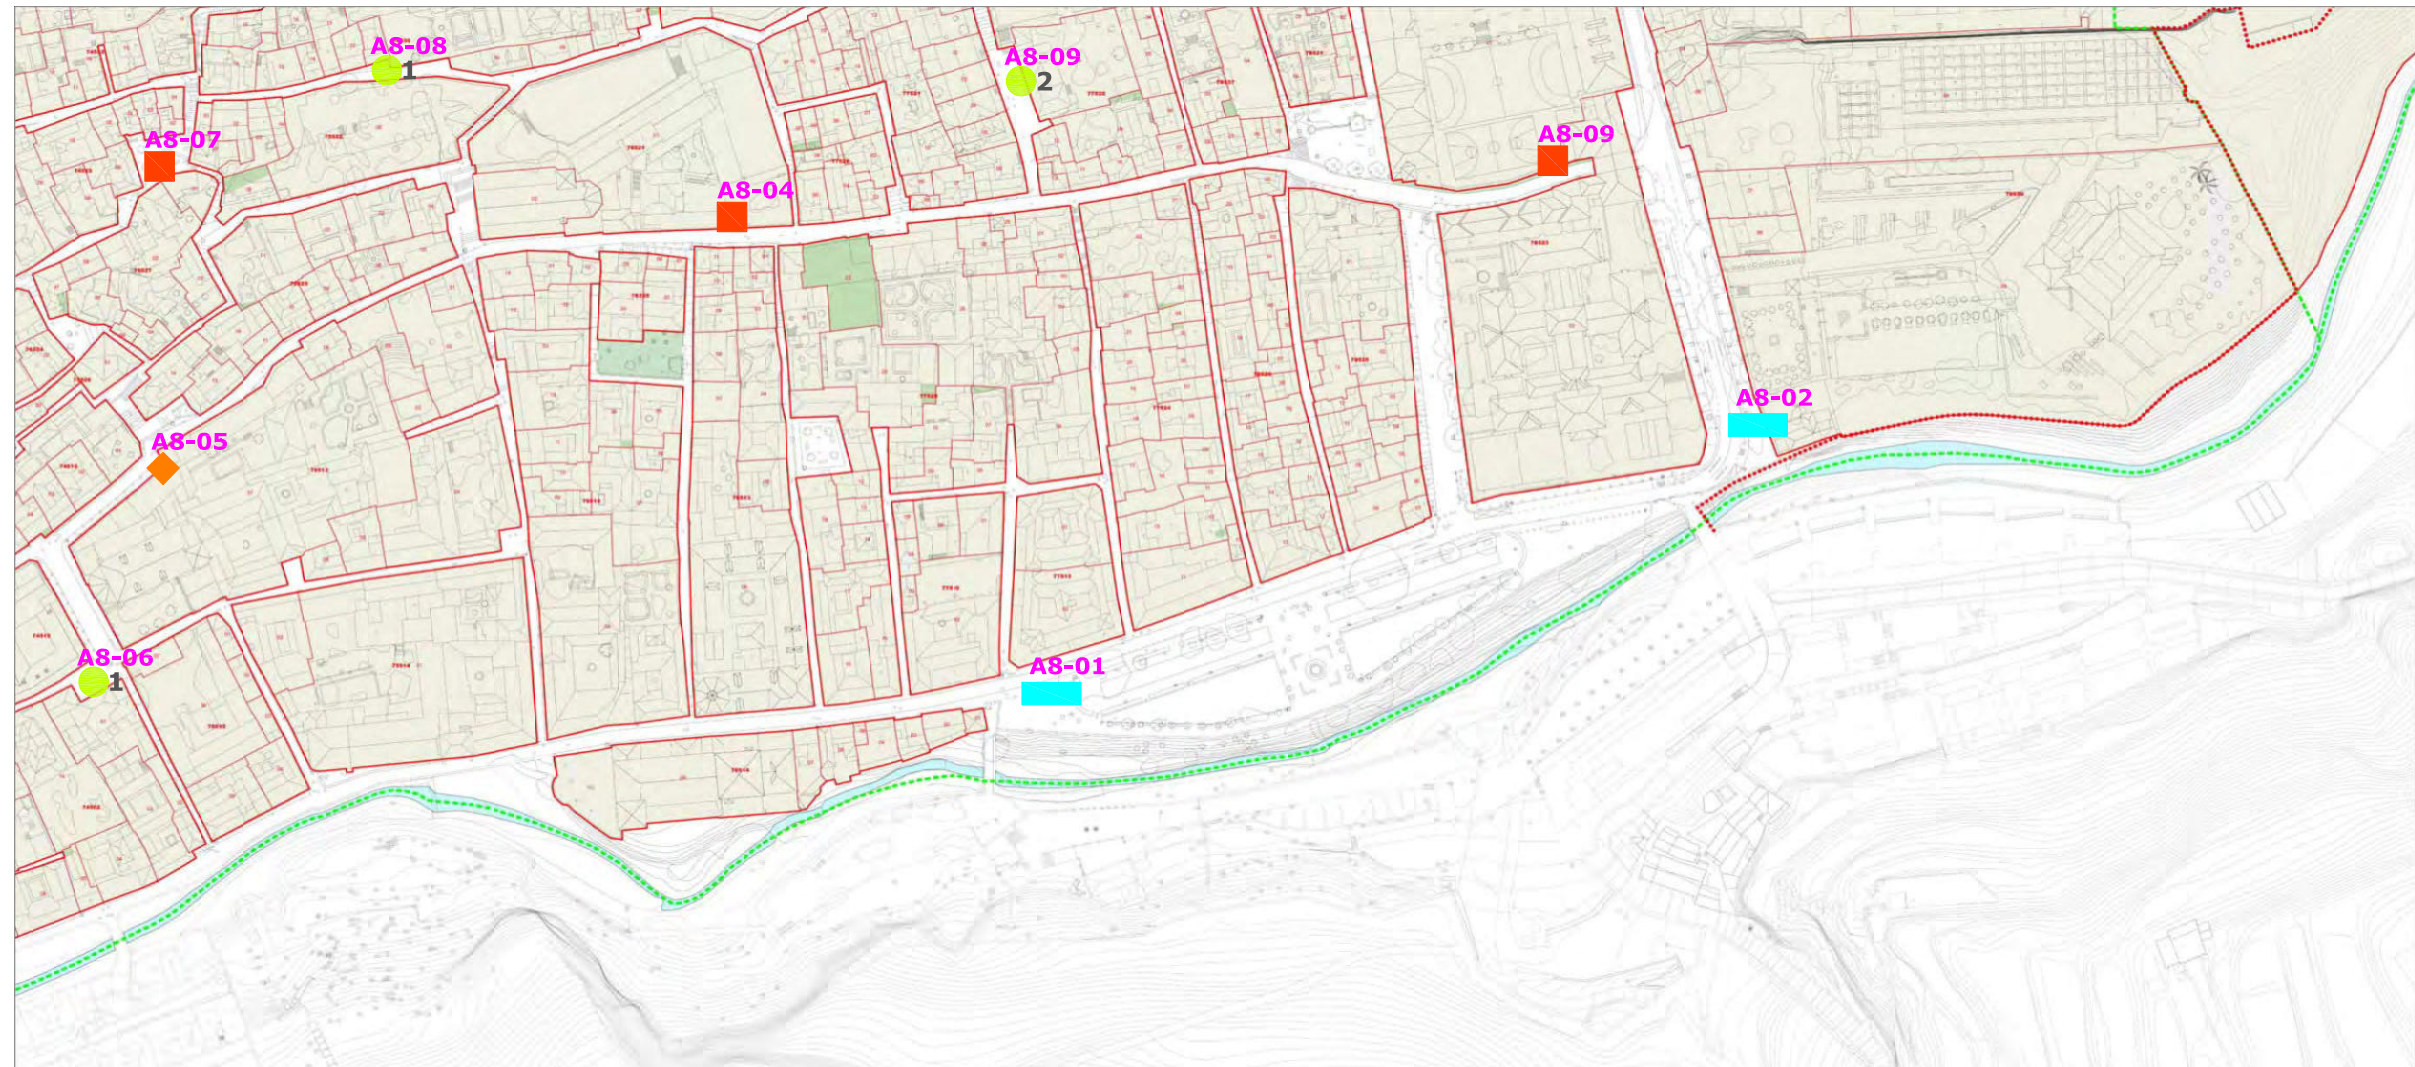


UBICACIÓN CONTENEDORES

A1-04 Código Ident.

CÓDIGO TIPOLOGÍA

- En Superficie
- 1** Cont 120-240 l.
- 2** Cont 900 l.
- 3** Cont 3200 l.

- Empotrado muro
- ◆ Adosado/semiempotrado
- Enterrado
- CR** Cont. Reciclaje

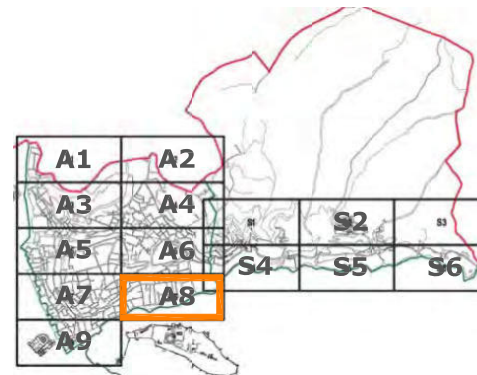

PROYECTO BÁSICO DE INTEGRACIÓN DE CONTENEDORES DE RESIDUOS EN ALBAICÍN Y SACROMONTE
GRANADA JULIO 2020

PROMOTOR: ÁREA DE MEDIOAMBIENTE - AYUNTAMIENTO DE GRANADA

A8

ARQUITECTO: José María Ramírez Izquierdo

ESTADO ACTUAL LOCALIZACIÓN DE CONTENEDORES DE RESIDUOS

Código seguro de verificación: **GS9EQB8QD8R503R33RG5**


La autenticidad de este documento puede ser contrastada en la dirección <https://www.granada.org/cgi-bin/produccion/simcgi.exe/verifica.sim/root>


Conforme de
Firmado por

GONZALEZ HOLINA JUAN CARLOS
OLIVARES OLIVARES ARTURO JOSE


/DIRECTOR/A GENERAL DE MANTENIMIENTO 11-12-2022 20:48:32
/JEFE DEL SERVICIO DE PROTECCION AHB 09-12-2022 12:43:54

Contiene 2
firmas digitales

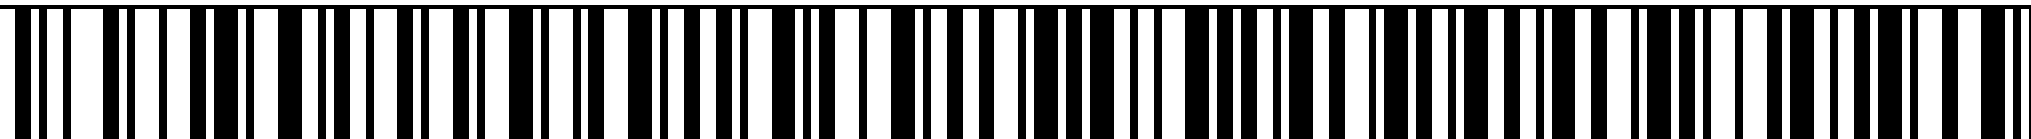

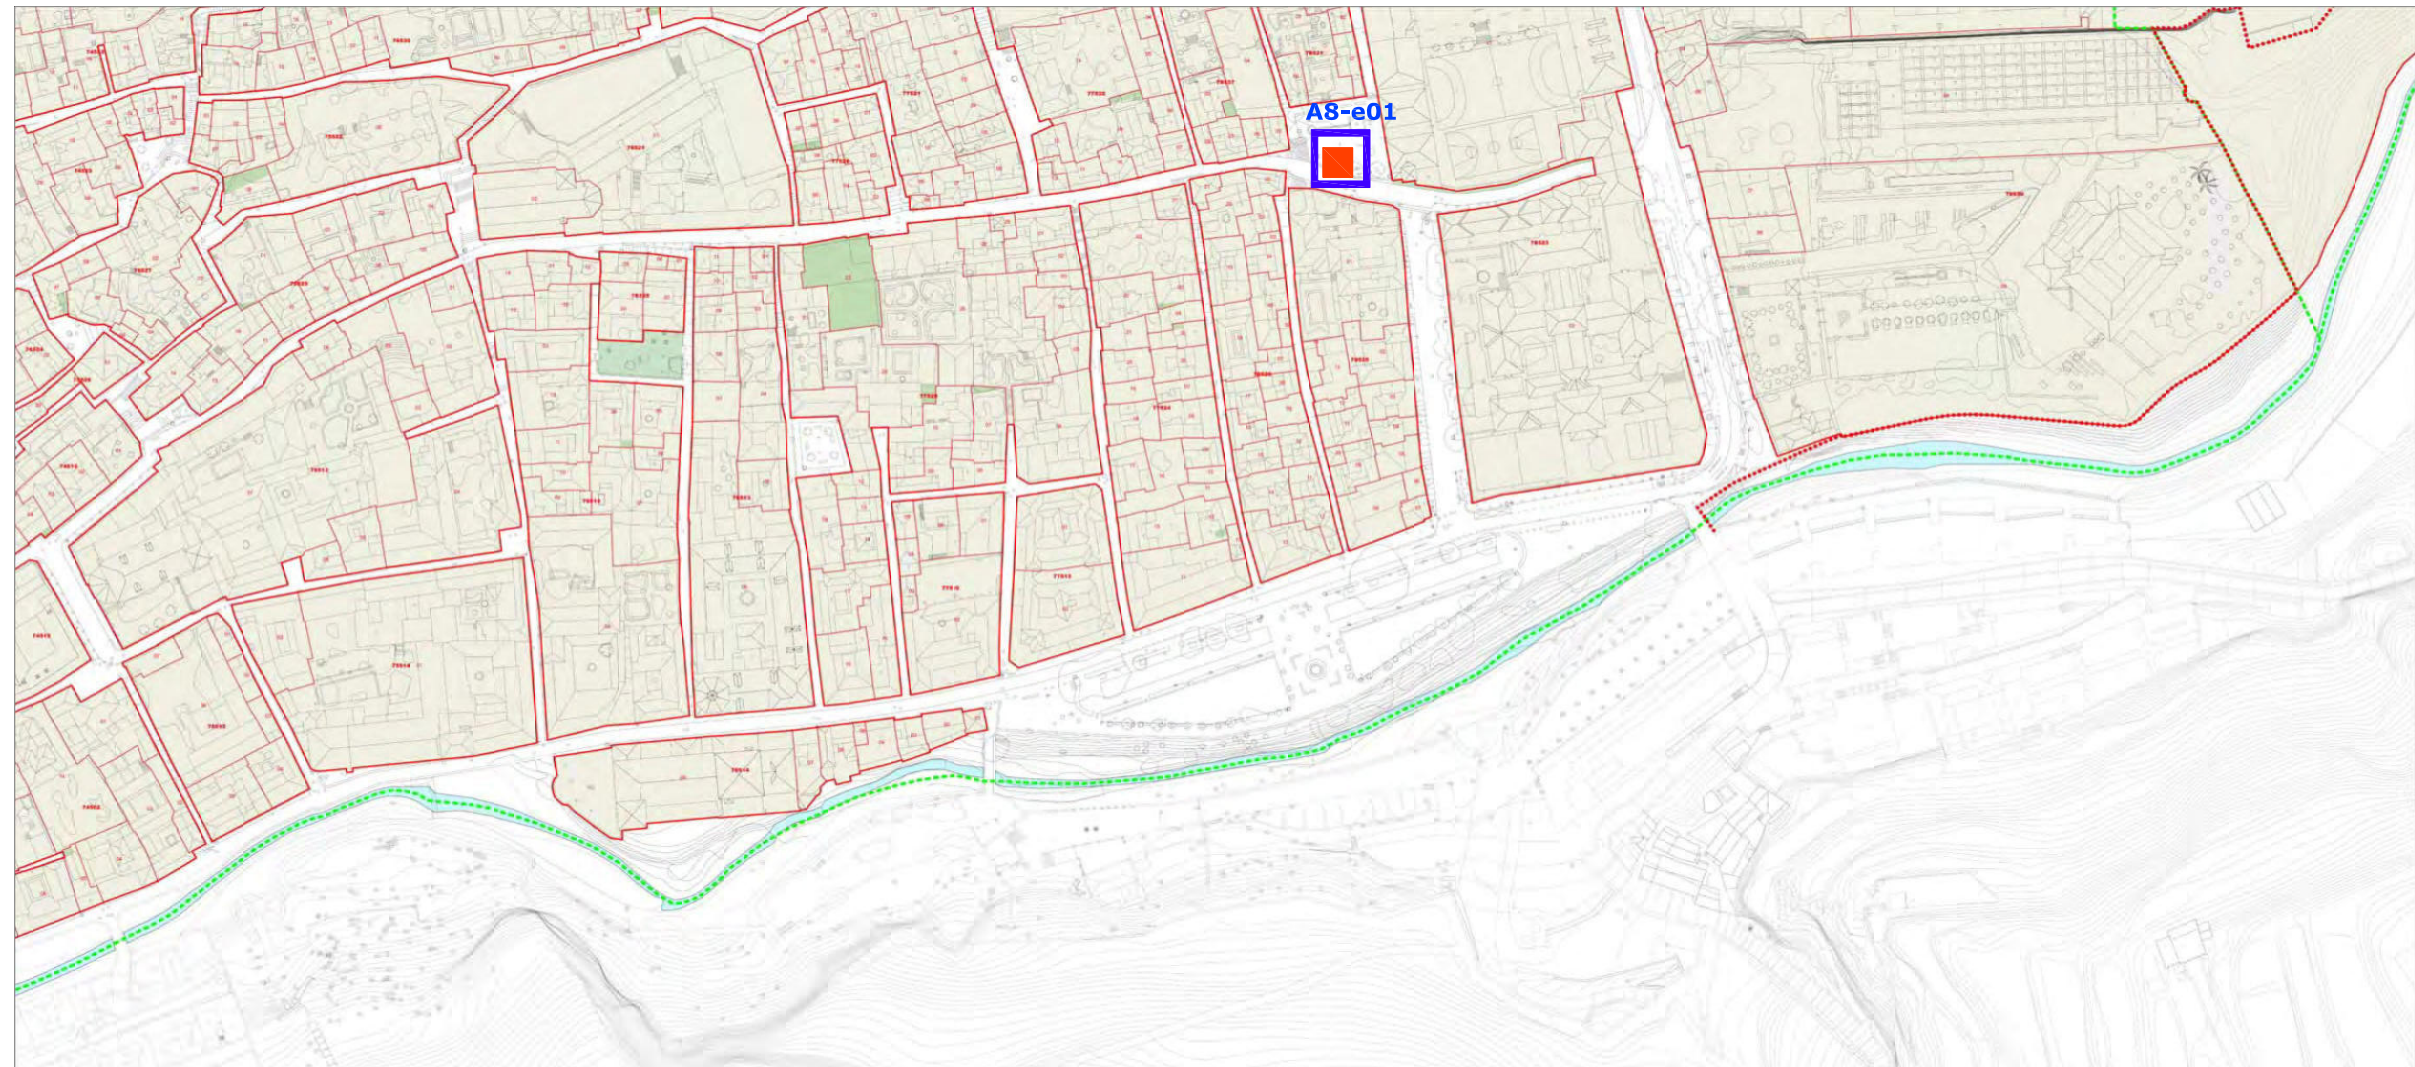

- NUEVA UBICACIÓN
CONTENEDORES
- A1-e01** Código Ident.
- AMPLIACIÓN UBICACIÓN
CONTENEDORES
- A1-a01** Código Ident.
- A1-04** Contenedor existente
- CÓDIGO TIPOLOGÍA
- Empotrado muro
 - Adosado/semiempotrado

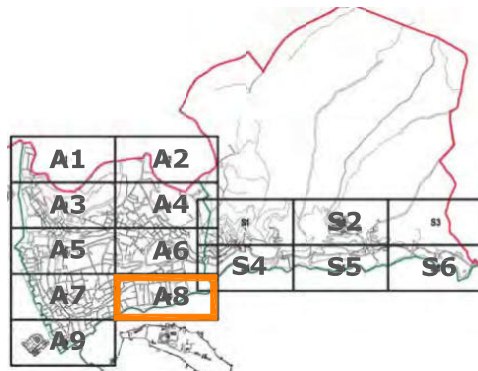

**PROYECTO BÁSICO DE INTEGRACIÓN DE CONTENEDORES
DE RESIDUOS EN ALBAICÍN Y SACROMONTE**
GRANADA JULIO 2020

PROMOTOR: ÁREA DE MEDIOAMBIENTE - AYUNTAMIENTO DE GRANADA

A8

ARQUITECTO: José María Ramírez Izquierdo


PROPUESTAS DE INTEGRACIÓN
DE CONTENEDORES DE RESIDUOS


Código seguro de verificación: **GS9EQB8QD8R503R33RG5**

La autenticidad de este documento puede ser contrastada en la dirección
<https://www.granada.org/cgi-bin/produccion/simcgi.exe/verifica.sim/root>

Conforme de	GONZALEZ HOLINA JUAN CARLOS	/DIRECTOR/A GENERAL DE MANTENIMIENTO	11-12-2022 20:48:32
Firmado por	OLIVARES OLIVARES ARTURO JOSE	/JEFE DEL SERVICIO DE PROTECCION AHB	09-12-2022 12:43:54

Contiene 2
firmas digitales

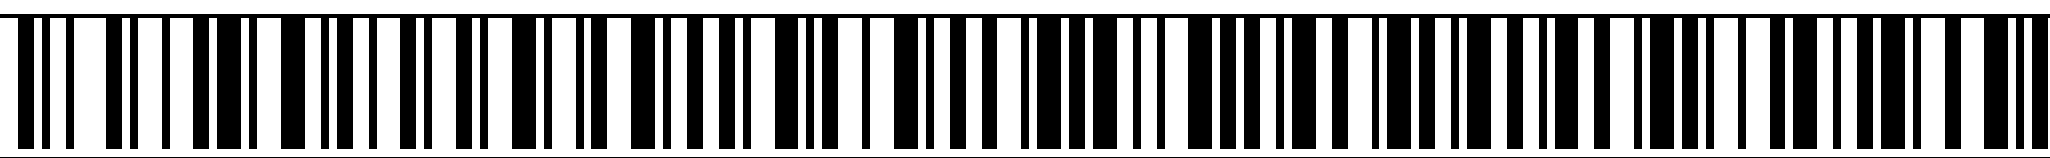

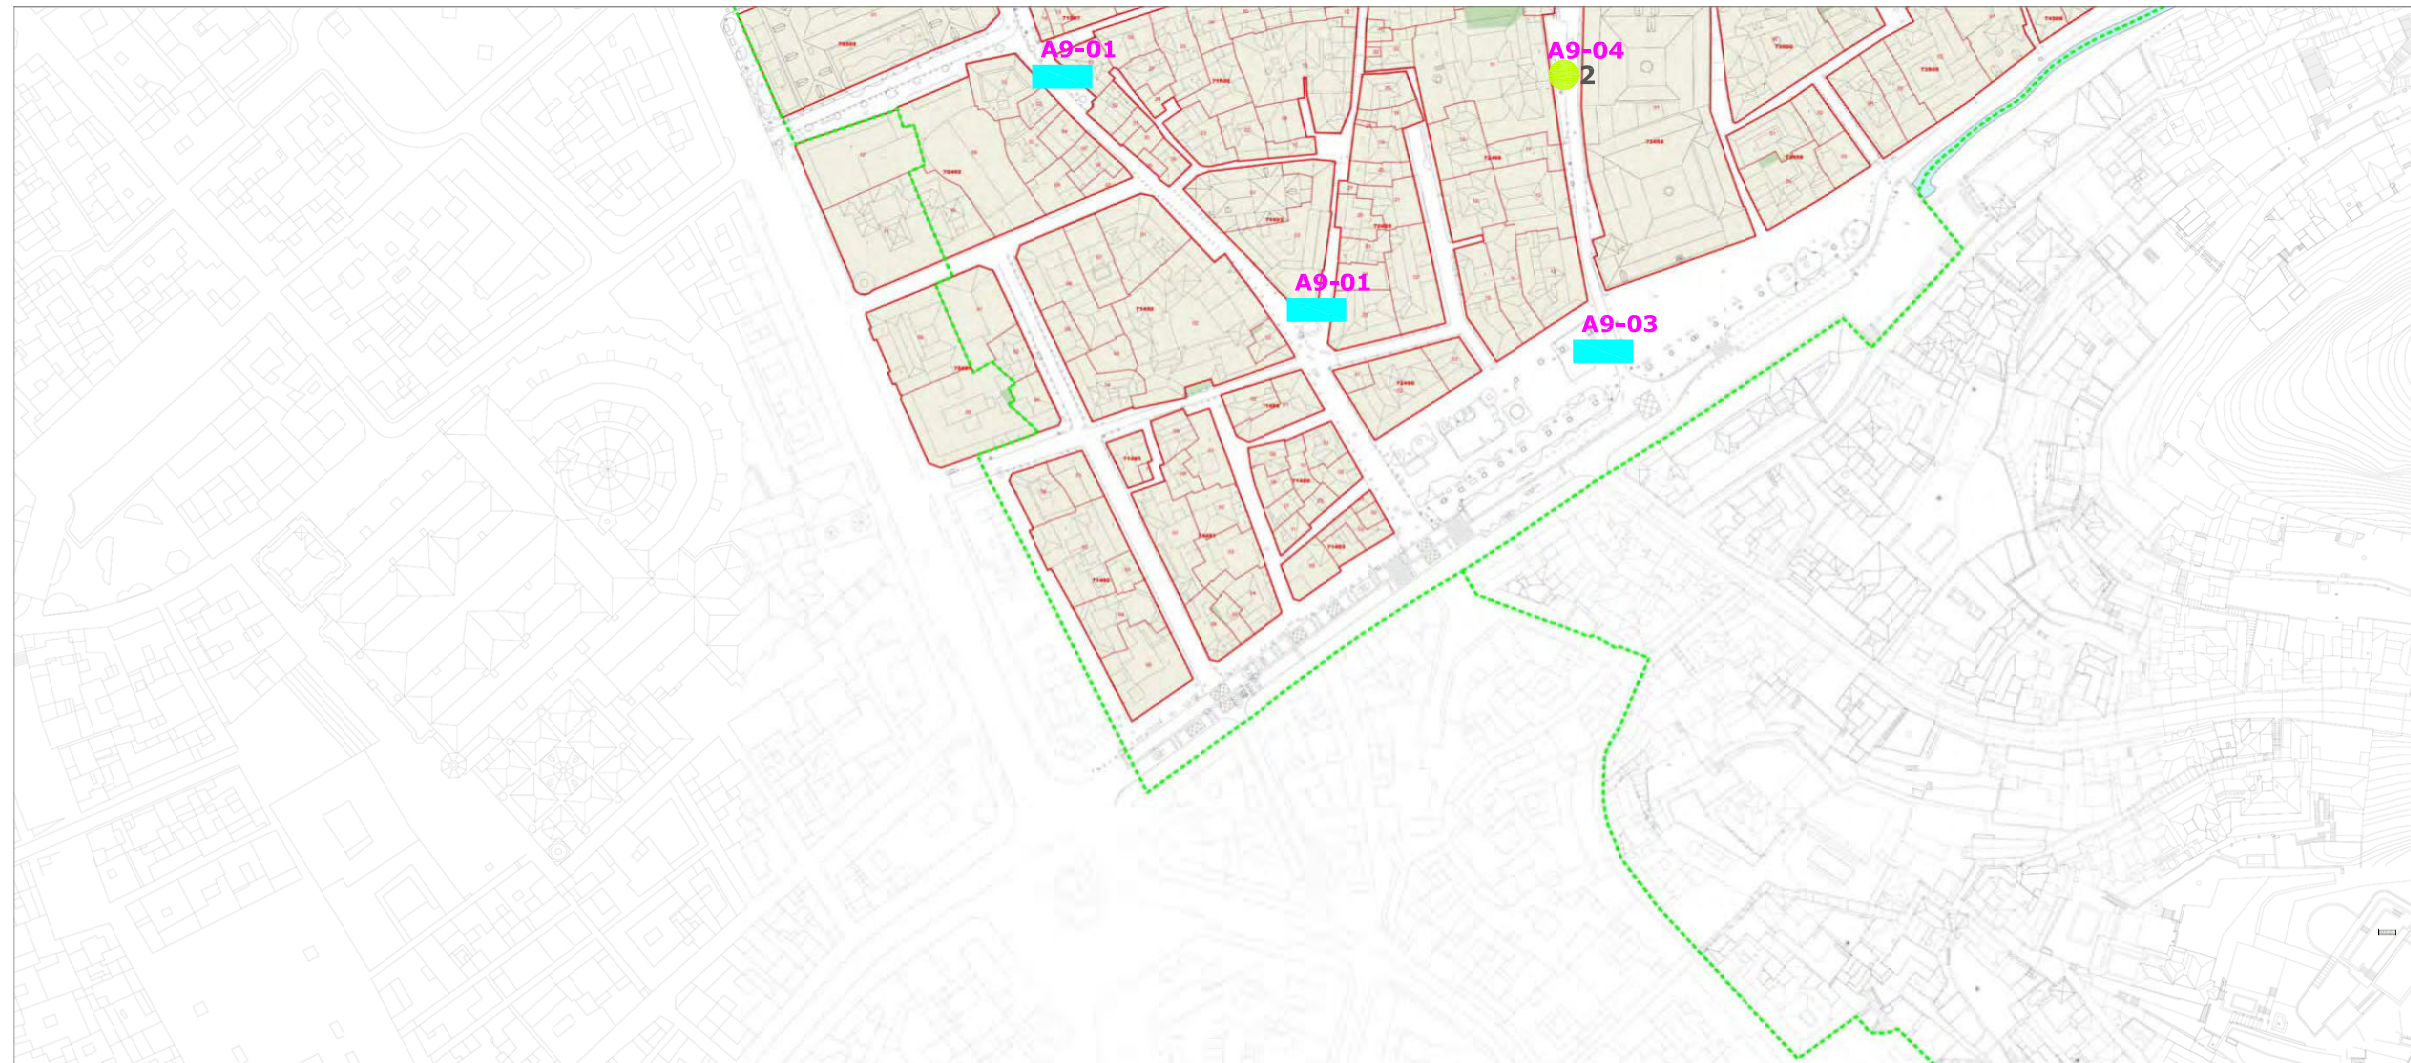

UBICACIÓN CONTENEDORES

A1-04 Código Ident.

CÓDIGO TIPOLOGÍA


- En Superficie
- 1** Cont 120-240 l.
- 2** Cont 900 l.
- 3** Cont 3200 l.

■ Empotrado muro

◆ Adosado/semiempotrado

■ Enterrado

CR Cont. Reciclaje

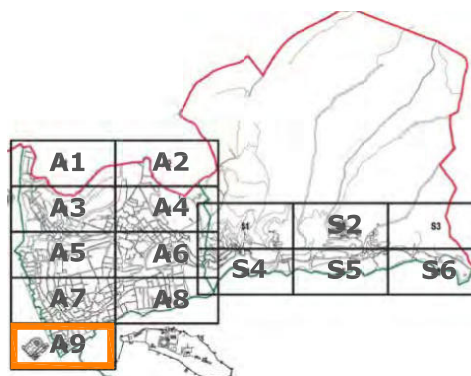

PROYECTO BÁSICO DE INTEGRACIÓN DE CONTENEDORES DE RESIDUOS EN ALBAICÍN Y SACROMONTE

GRANADA JULIO 2020

PROMOTOR: ÁREA DE MEDIOAMBIENTE - AYUNTAMIENTO DE GRANADA

A9

ESTADO ACTUAL LOCALIZACIÓN

ARQUITECTO: José María Ramírez Izquierdo

DE CONTENEDORES DE RESIDUOS

Código seguro de verificación: **GS9EQB8QD8R503R33RG5**


La autenticidad de este documento puede ser contrastada en la dirección <https://www.granada.org/cgi-bin/produccion/simcgi.exe/verifica.sim/root>


Conforme de
Firmado por

GONZALEZ HOLINA JUAN CARLOS
OLIVARES OLIVARES ARTURO JOSE

/DIRECTOR/A GENERAL DE MANTENIMIENTO 11-12-2022 20:48:32
/JEFE DEL SERVICIO DE PROTECCION AHB 09-12-2022 12:43:54

Contiene 2
firmas digitales

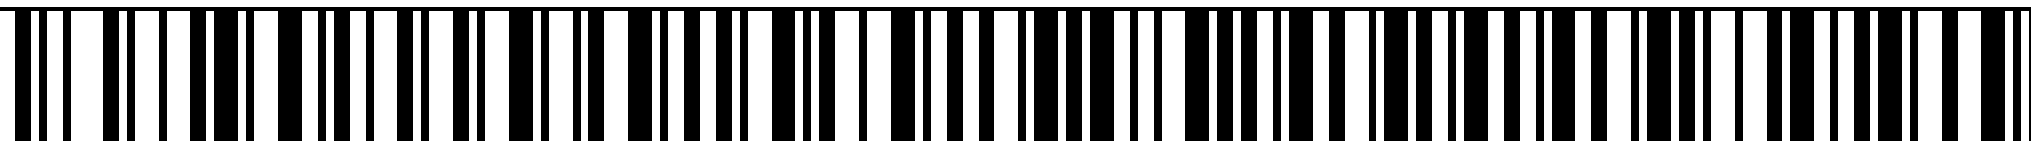

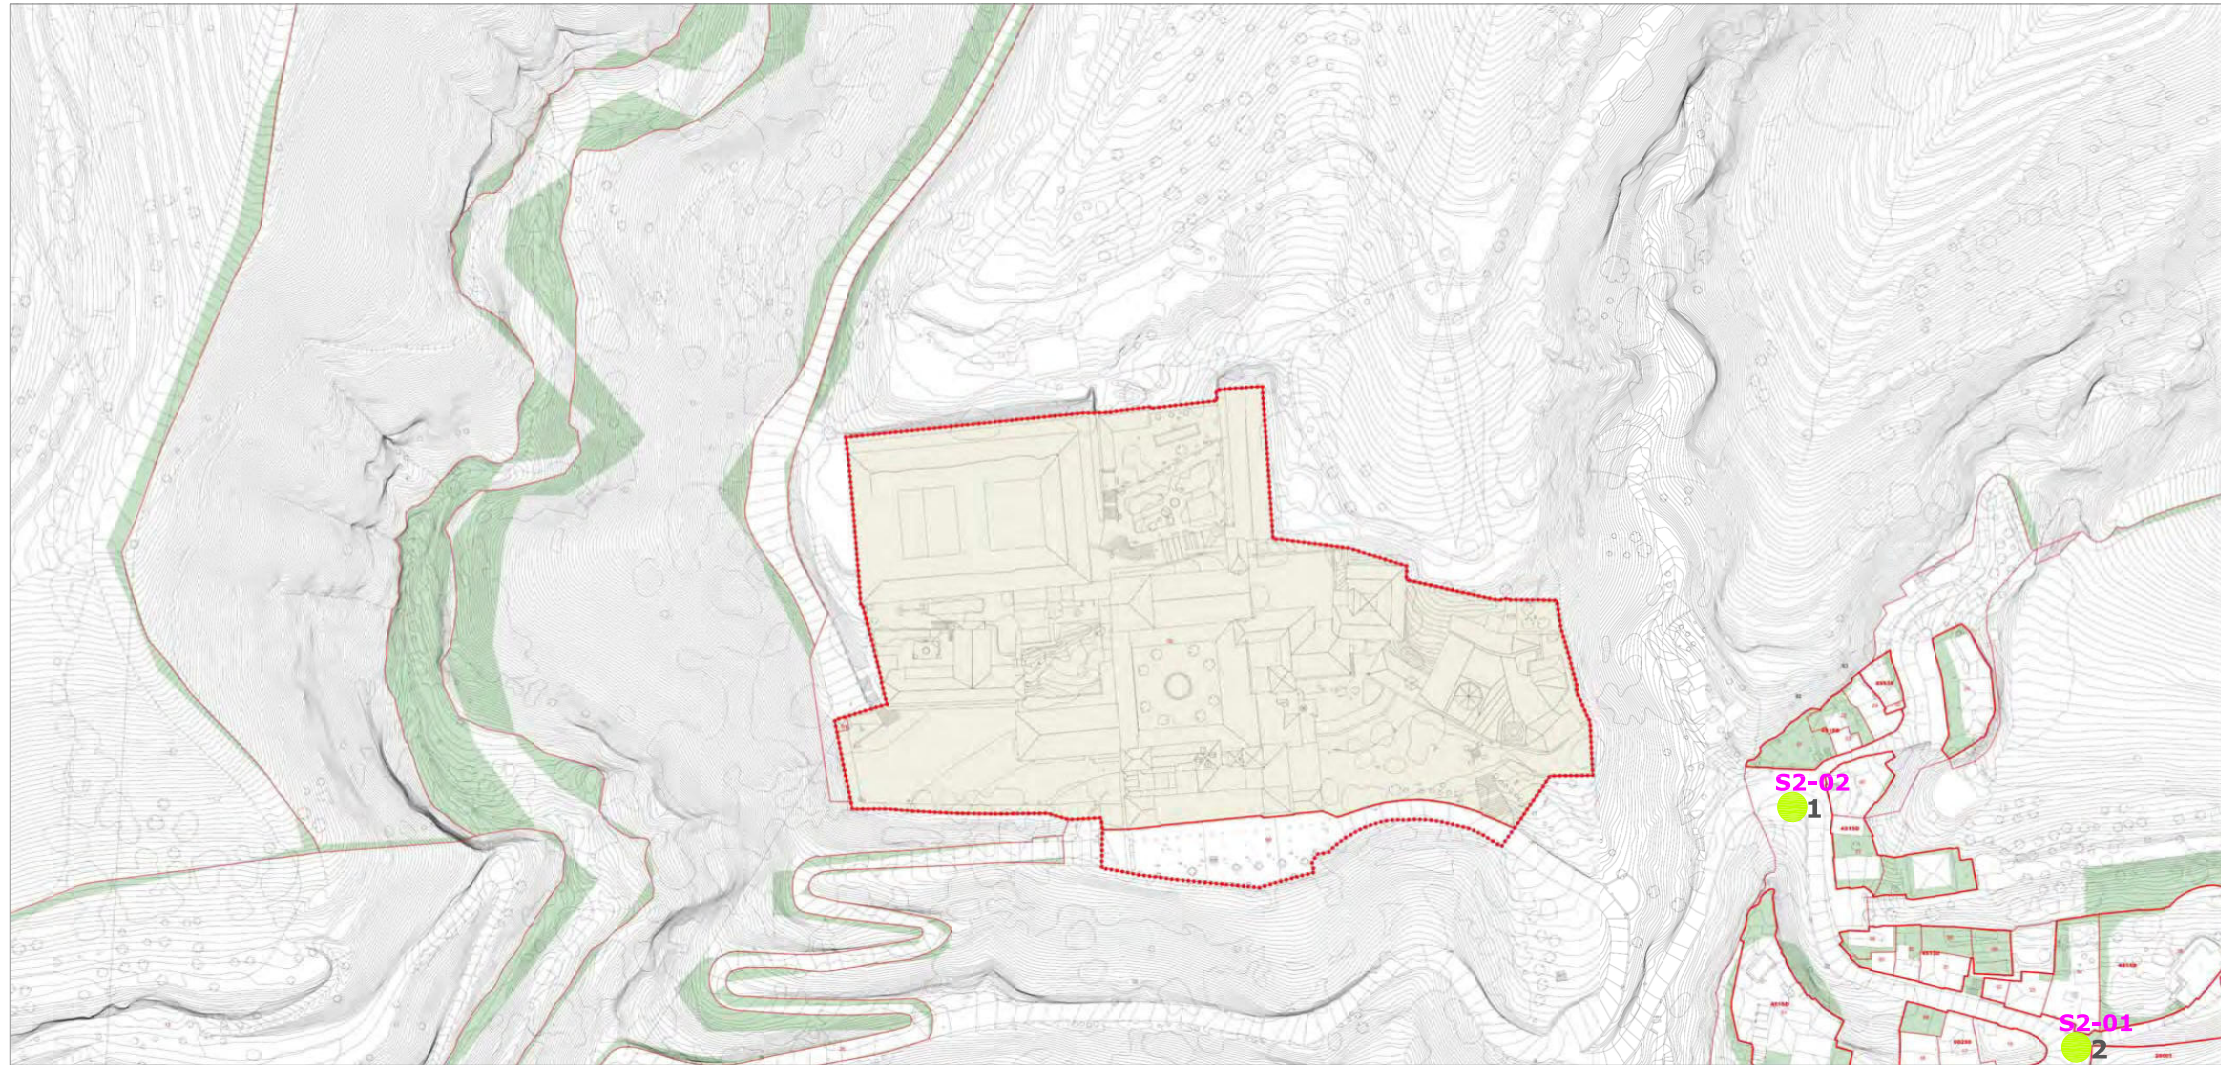


UBICACIÓN CONTENEDORES

A1-04 Código Ident.

CÓDIGO TIPOLOGÍA

- En Superficie
- 1 Cont 120-240 l.
- 2 Cont 900 l.
- 3 Cont 3200 l.

- Empotrado muro
- ◆ Adosado/semiempotrado
- Enterrado
- CR Cont. Reciclaje

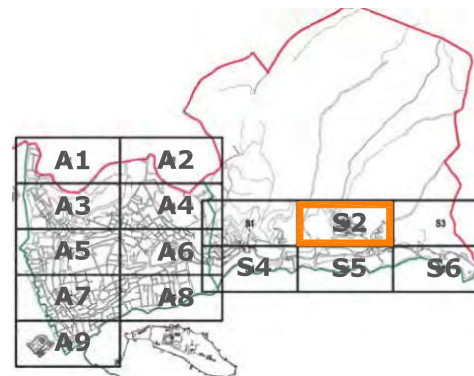

PROYECTO BÁSICO DE INTEGRACIÓN DE CONTENEDORES DE RESIDUOS EN ALBAICÍN Y SACROMONTE
GRANADA JULIO 2020

PROMOTOR: ÁREA DE MEDIOAMBIENTE - AYUNTAMIENTO DE GRANADA

S2

ARQUITECTO: José María Ramírez Izquierdo

ESTADO ACTUAL LOCALIZACIÓN DE CONTENEDORES DE RESIDUOS

Código seguro de verificación: **GS9EQB88QD8R503R33RG5**


La autenticidad de este documento puede ser contrastada en la dirección <https://www.granada.org/cgi-bin/produccion/simcgi.exe/verifica.sim/root>


Conforme de
Firmado por

GONZALEZ HOLINA JUAN CARLOS
OLIVARES OLIVARES ARTURO JOSE


/DIRECTOR/A GENERAL DE MANTENIMIENTO 11-12-2022 20:48:32
/JEFE DEL SERVICIO DE PROTECCION AMB 09-12-2022 12:43:54

Contiene 2
firmas digitales

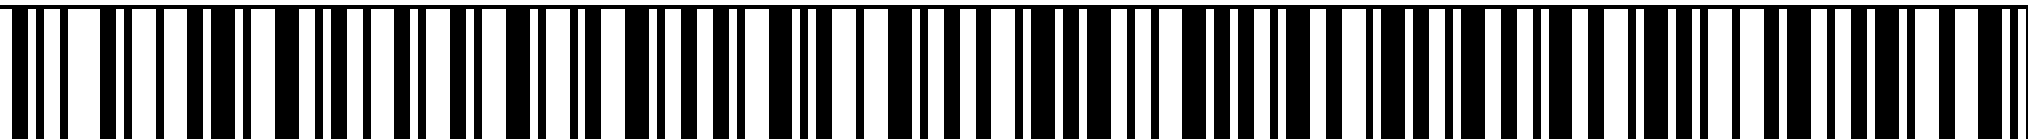

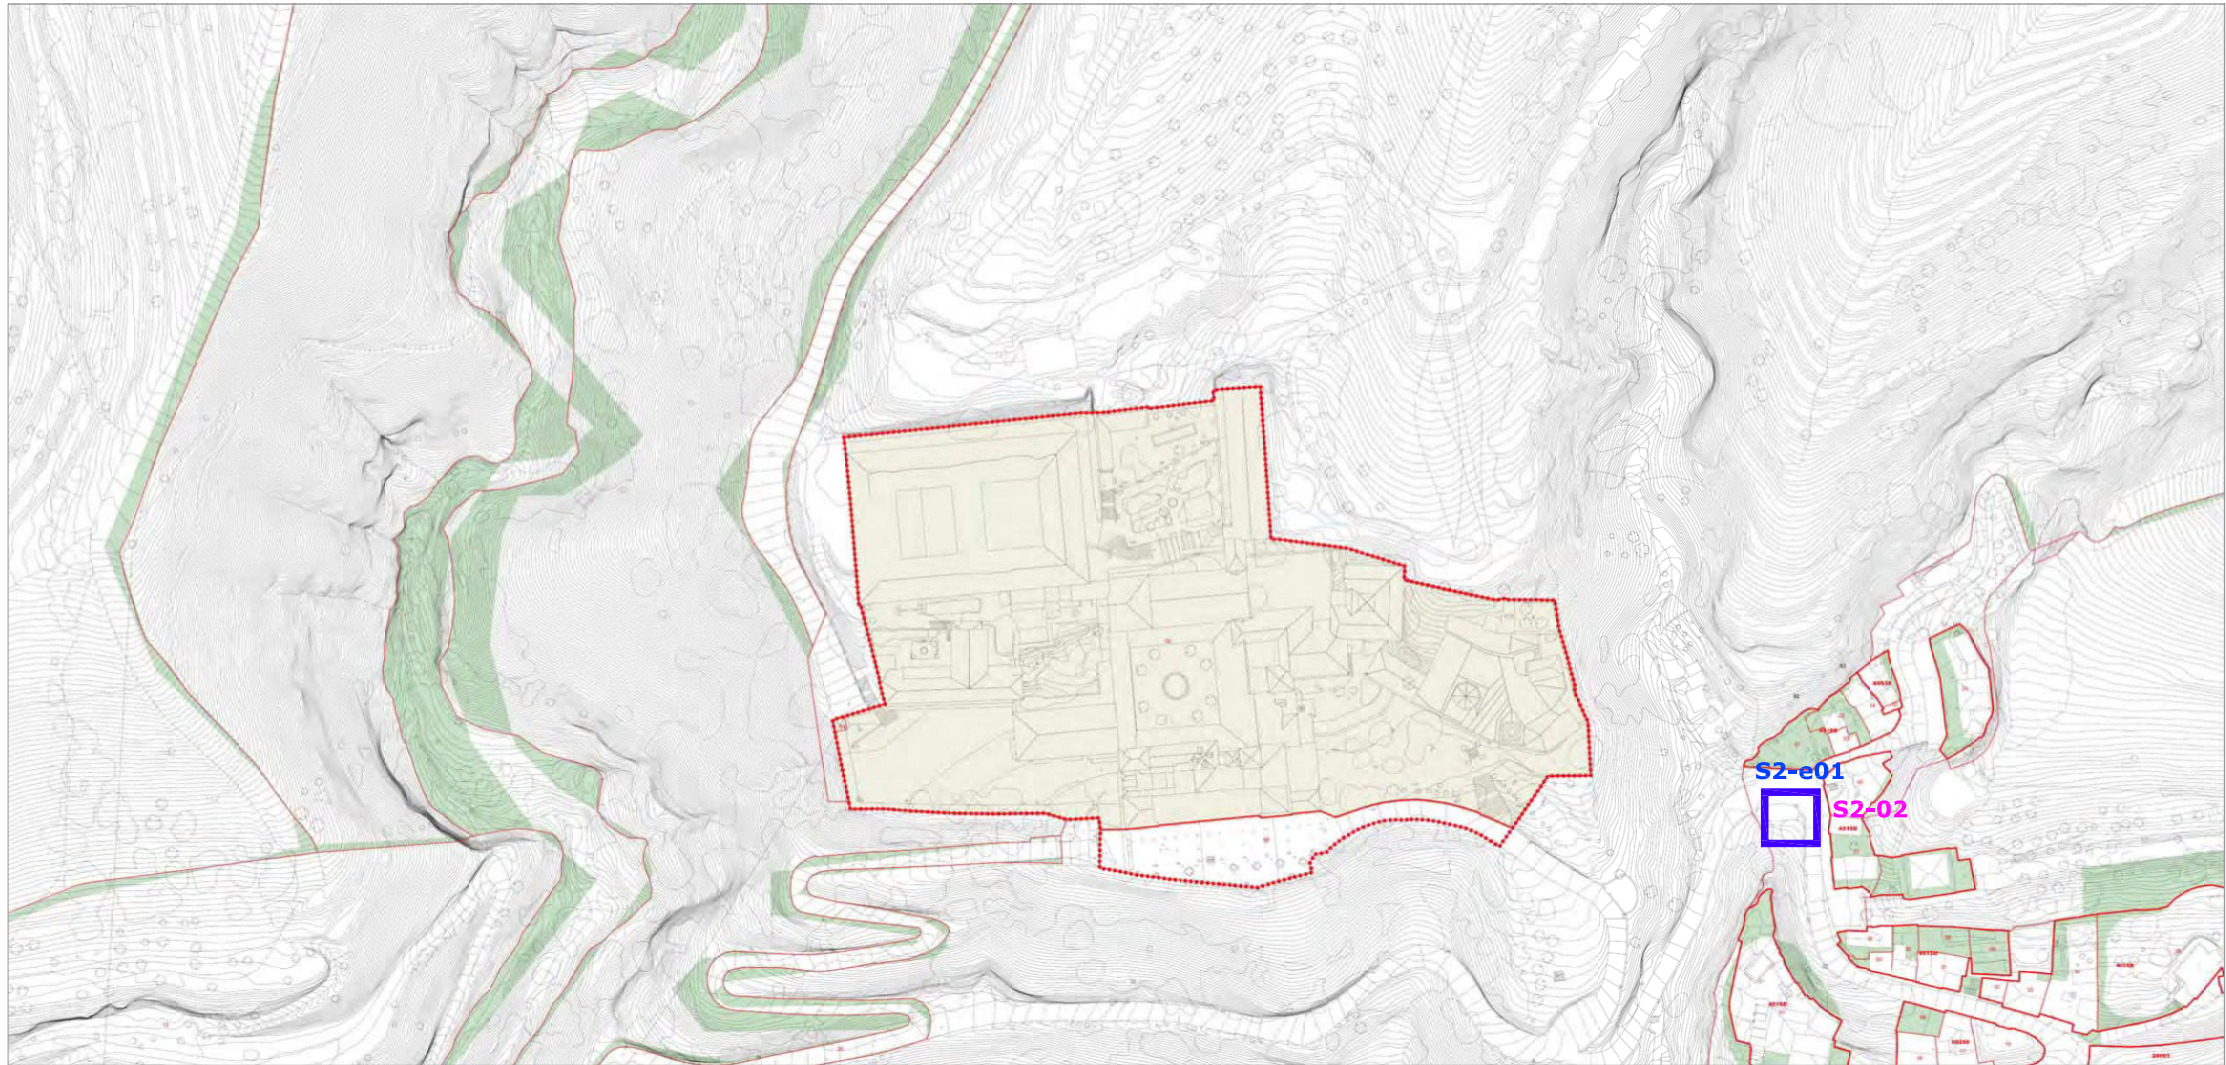

- PROPUESTA NUEVA UBICACIÓN CONTENEDORES
- Código Ident.
- AMPLIACIÓN UBICACIÓN CONTENEDORES
- A1-a01
- A1-04 Contenedor existente
- CÓDIGO TIPOLOGÍA
- Empotrado muro
- ◆ Adosado/semiempotrado

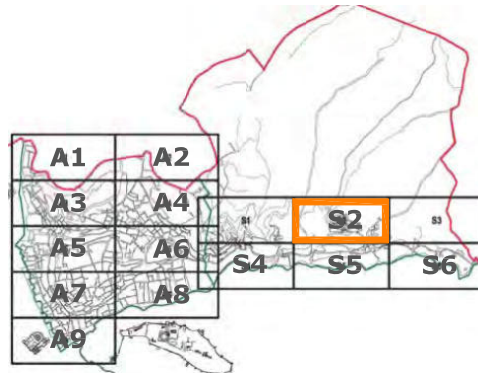

PROYECTO BÁSICO DE INTEGRACIÓN DE CONTENEDORES DE RESIDUOS EN ALBAICÍN Y SACROMONTE

GRANADA JULIO 2020

PROMOTOR: ÁREA DE MEDIOAMBIENTE - AYUNTAMIENTO DE GRANADA

S2

ARQUITECTO: José María Ramírez Izquierdo

PROPUESTAS DE INTEGRACIÓN DE CONTENEDORES DE RESIDUOS

Código seguro de verificación: **GS9EQB88QD8R503R33RG5**


La autenticidad de este documento puede ser contrastada en la dirección <https://www.granada.org/cgi-bin/produccion/simcgi.exe/verifica.sim/root>


Conforme de
Firmado por

GONZALEZ HOLINA JUAN CARLOS
OLIVARES OLIVARES ARTURO JOSE

/DIRECTOR/A GENERAL DE MANTENIMIENTO 11-12-2022 20:48:32
/JEFE DEL SERVICIO DE PROTECCION AHB 09-12-2022 12:43:54

Contiene 2
firmas digitales

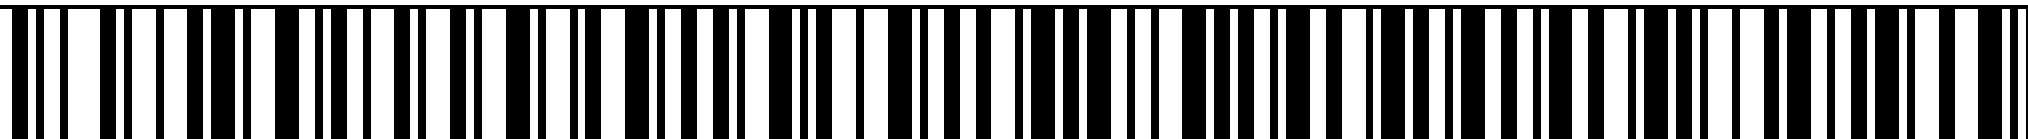

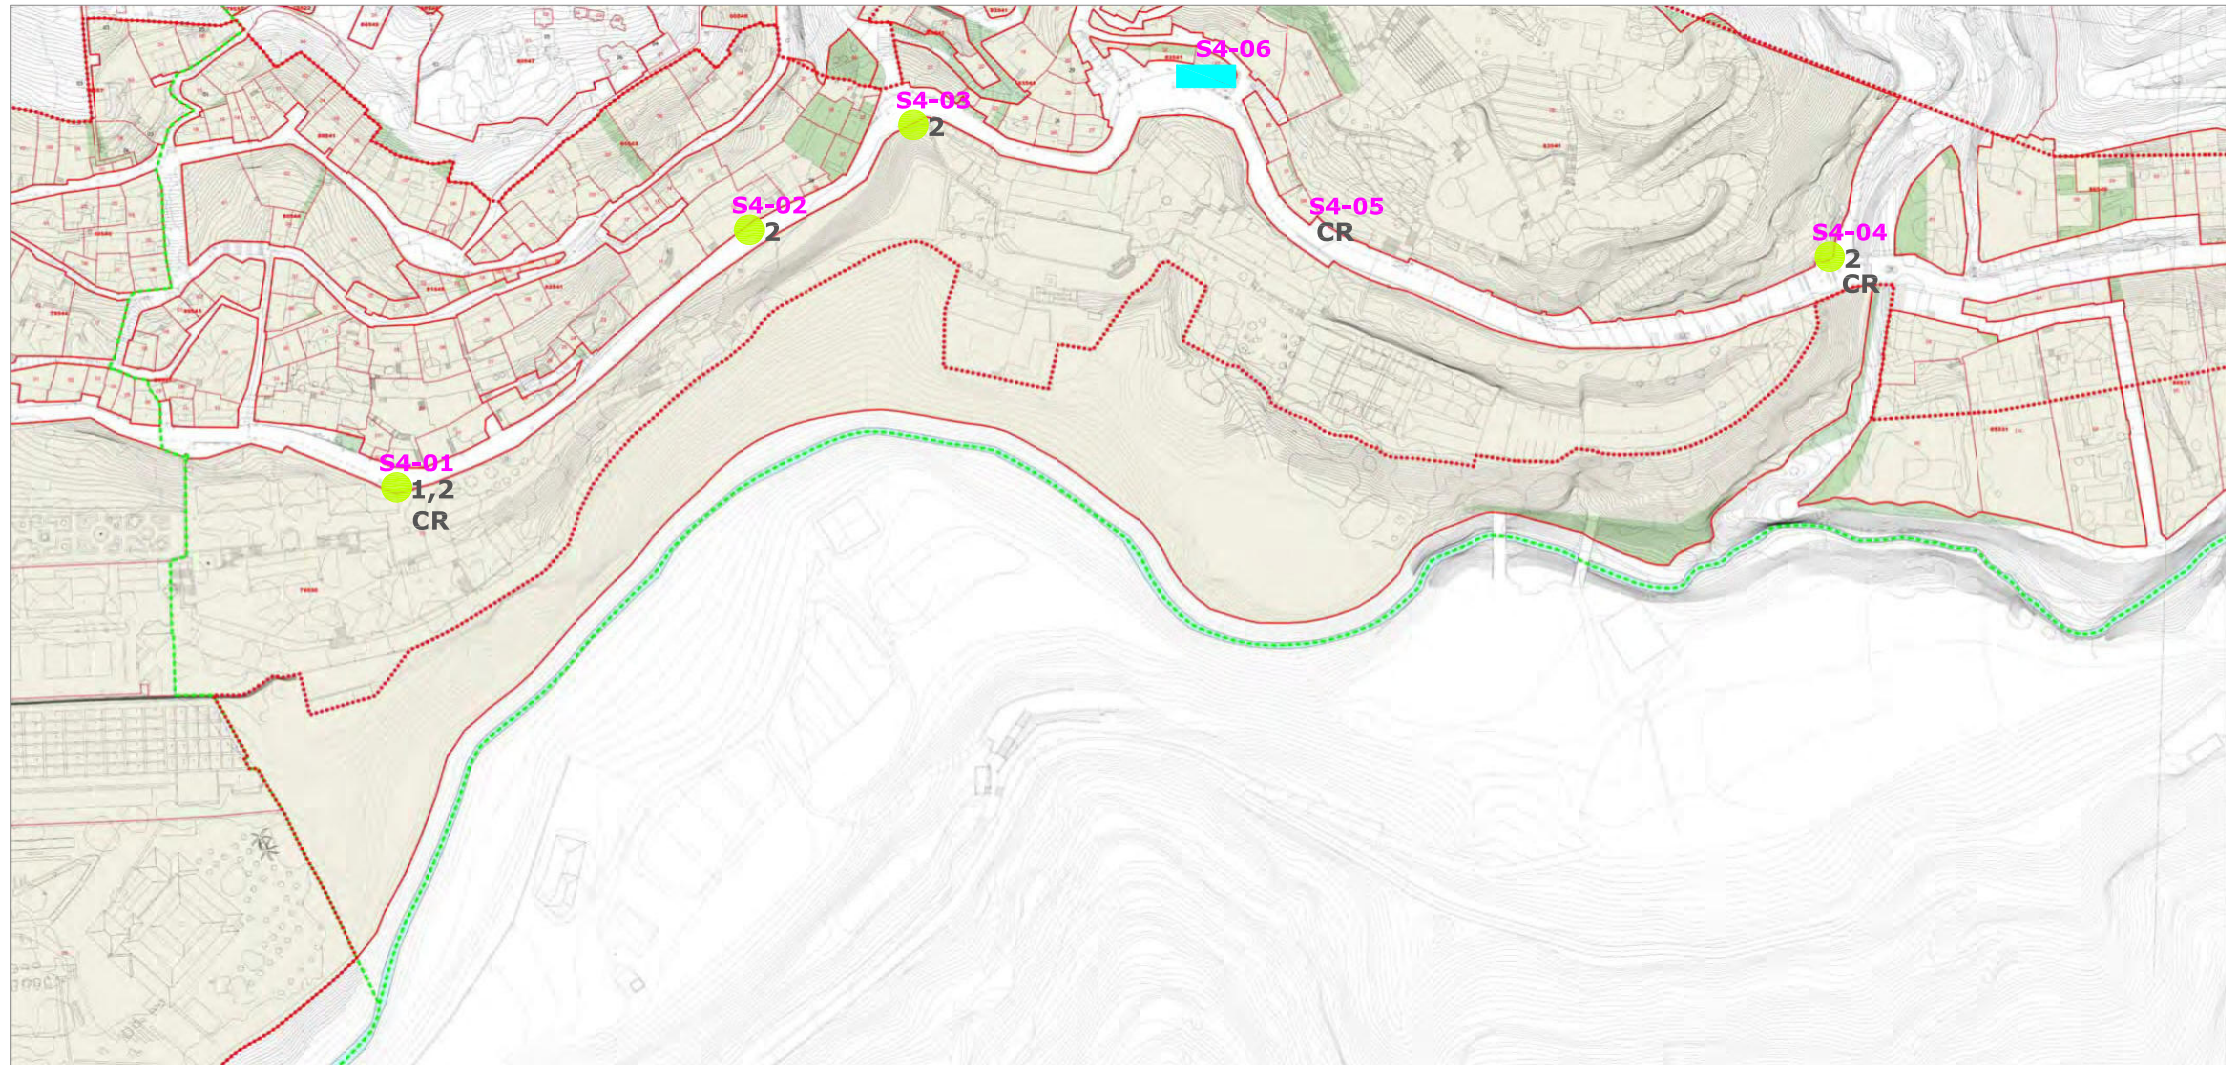

UBICACIÓN CONTENEDORES

A1-04 Código Ident.

CÓDIGO TIPOLOGÍA


- En Superficie
- 1 Cont 120-240 l.
- 2 Cont 900 l.
- 3 Cont 3200 l.

■ Empotrado muro

◆ Adosado/semiempotrado

■ Enterrado

CR Cont. Reciclaje

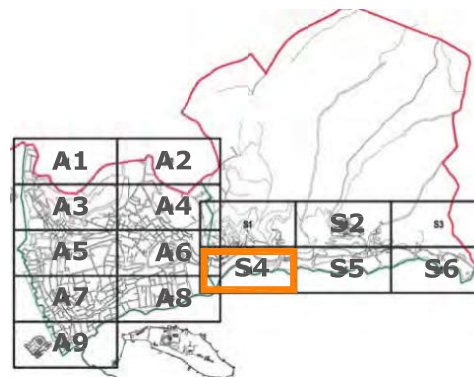

PROYECTO BÁSICO DE INTEGRACIÓN DE CONTENEDORES DE RESIDUOS EN ALBAICÍN Y SACROMONTE

GRANADA JULIO 2020

PROMOTOR: ÁREA DE MEDIOAMBIENTE - AYUNTAMIENTO DE GRANADA

S4

ESTADO ACTUAL LOCALIZACIÓN

DE CONTENEDORES DE RESIDUOS

ARQUITECTO: José María Ramírez Izquierdo

Código seguro de verificación: **GS9EQB8QD8R503R33RG5**

La autenticidad de este documento puede ser contrastada en la dirección <https://www.granada.org/cgi-bin/produccion/simcgi.exe/verifica.sim/root>

Conforme de
Firmado por

GONZALEZ HOLINA JUAN CARLOS
OLIVARES OLIVARES ARTURO JOSE

/DIRECTOR/A GENERAL DE MANTENIMIENTO 11-12-2022 20:48:32
/JEFE DEL SERVICIO DE PROTECCION AMB 09-12-2022 12:43:54

Contiene 2
firmas digitales

