


Avd Federico Garcí Lorca

EDIFICIO PISCINA - sup - 1.267 m<sup>2</sup>

EDIFICIO PABELLON - sup - 1.773 m<sup>2</sup>

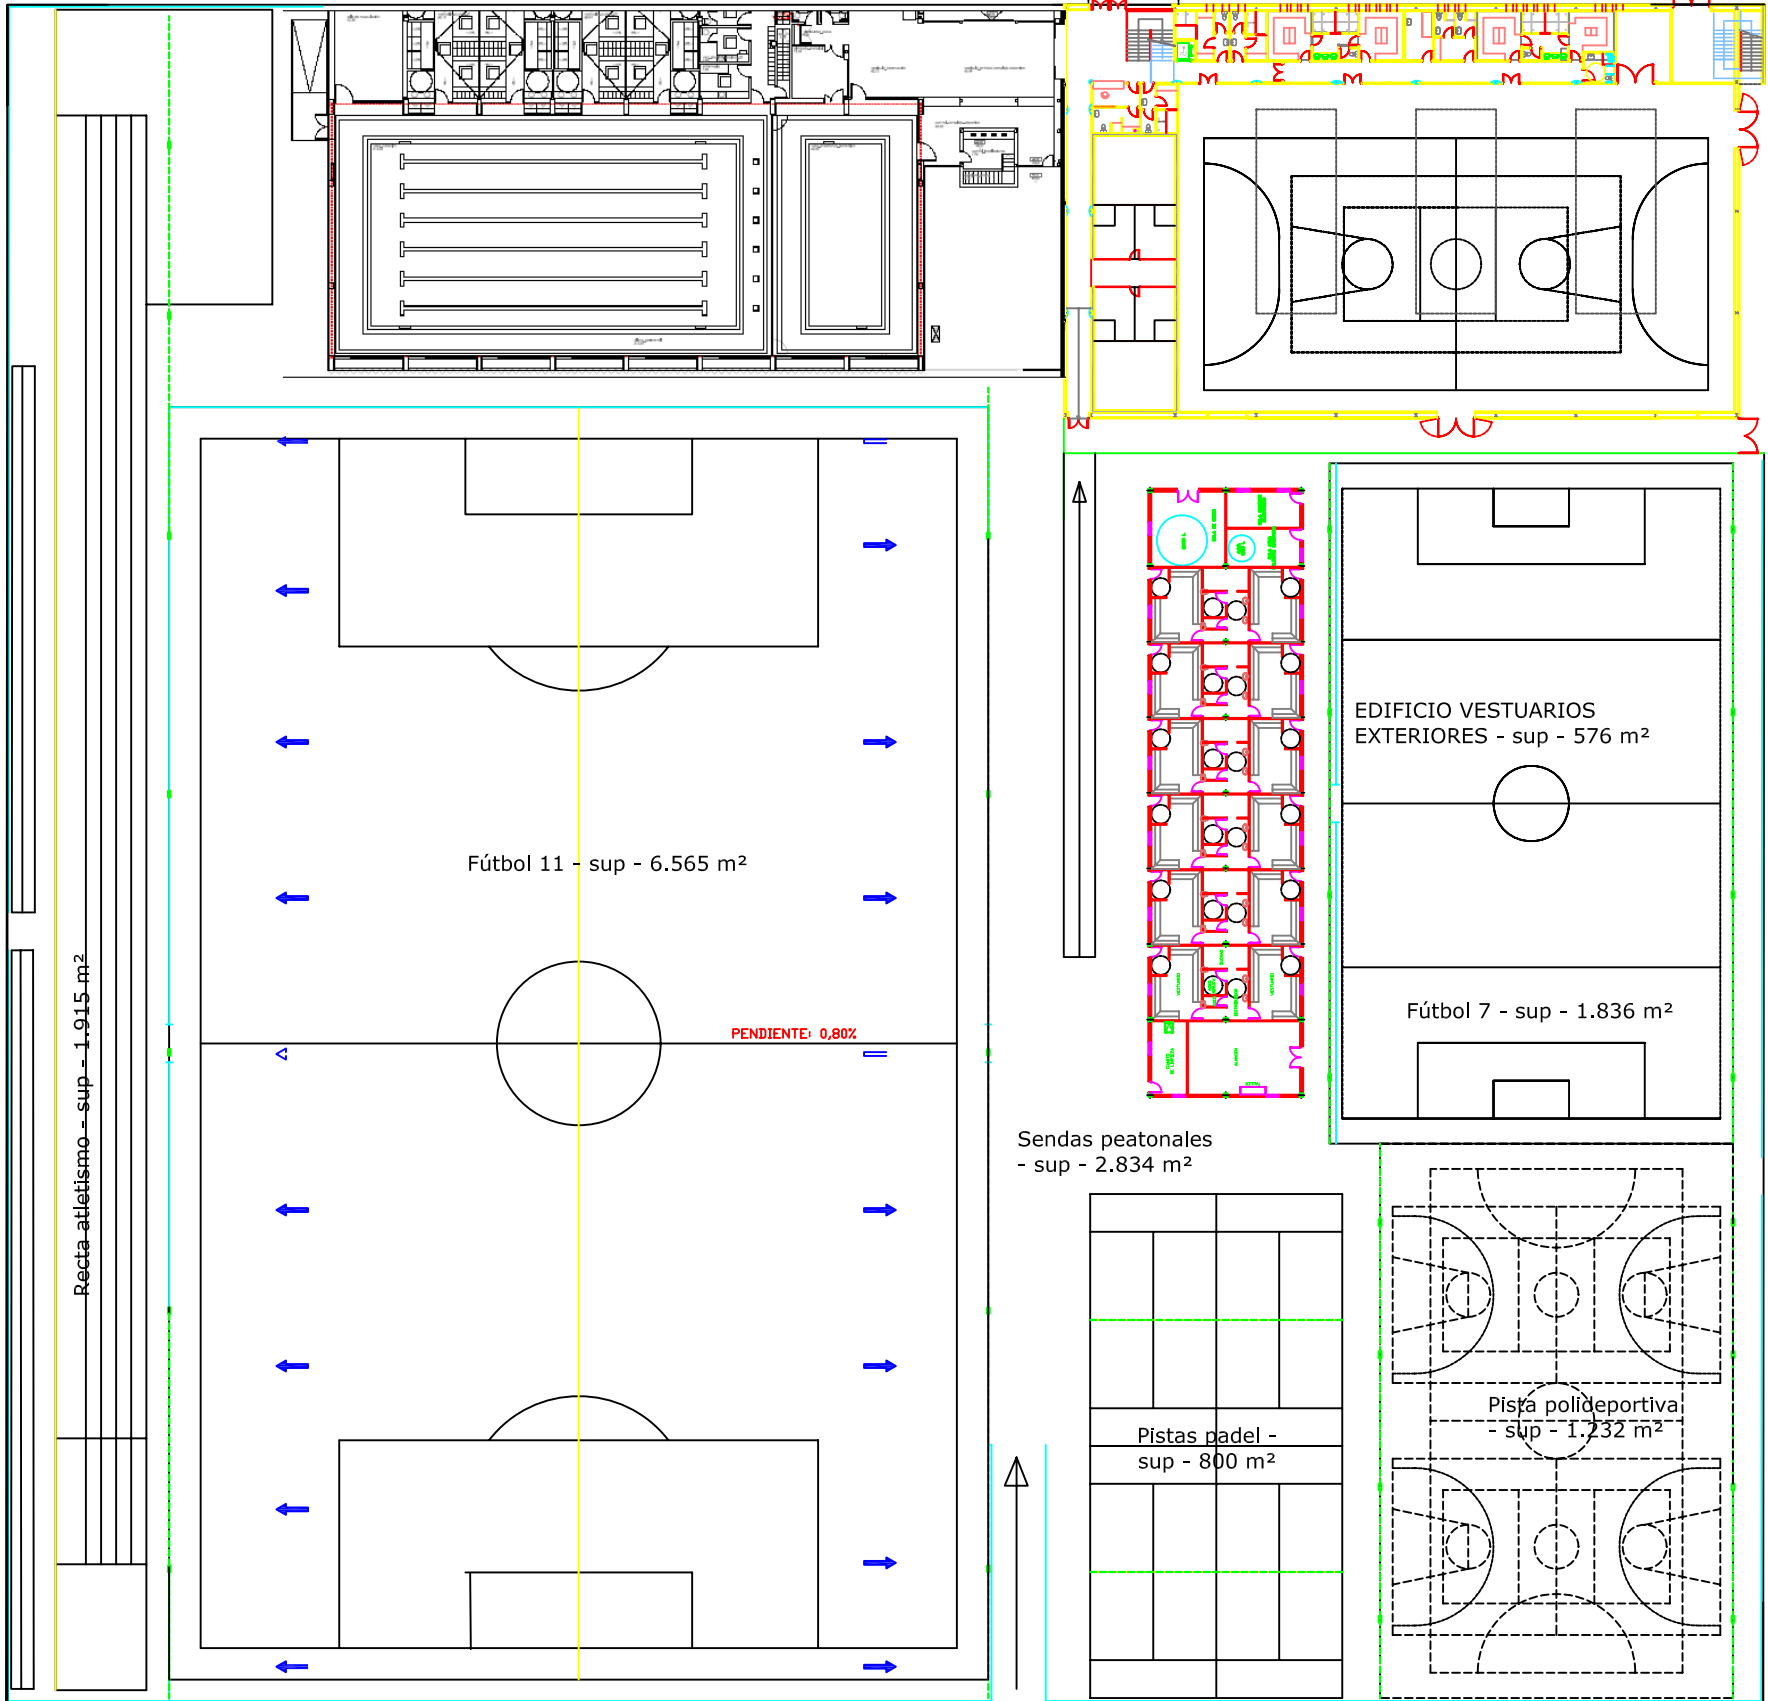

Descripción	Superficie
Edificio piscina	1.267 m <sup>2</sup>
Edificio pabellón	1.773 m <sup>2</sup>
Edificio vestuarios exteriores	576 m <sup>2</sup>
Campo fútbol 11	6.565 m <sup>2</sup>
Campo fútbol 7	1.836 m <sup>2</sup>
Pista polideportiva	1.232 m <sup>2</sup>
Pistas padel	800 m <sup>2</sup>
Recta atletismo	1.915 m <sup>2</sup>
Sendas peatonales	2.834 m <sup>2</sup>
<b>Superficie total parcela</b>	<b>18.798 m<sup>2</sup></b>

PROYECTO		
COMPLEJO DEPORTIVO ANTONIO PRIETO DE GRANADA Avd. Federico García Lorca		
PLANO		
PLANO SUPERFICIES + EDIFICIO PISCINA		
Escala: 1:500	Fecha: NOVIEMBRE 2011	Expediente:
EQUIPO REDACTOR SERVICIO DE INSTALACIONES PMD GRANADA	Nº Instalación:	PLANO:
	<b>22</b>	<b>05</b>