

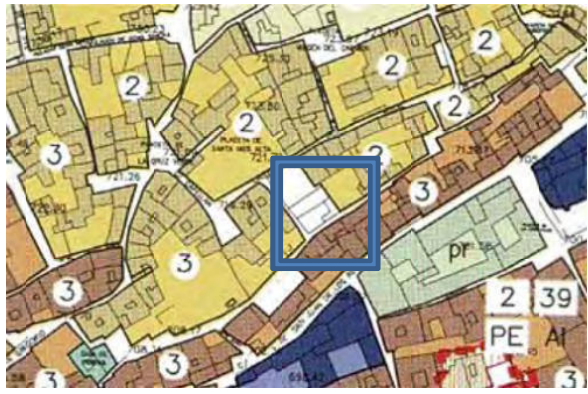
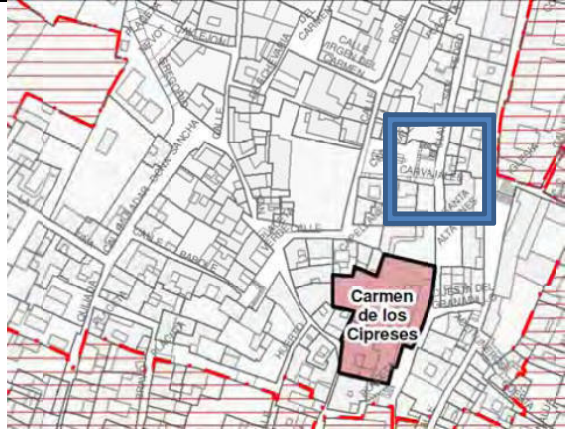
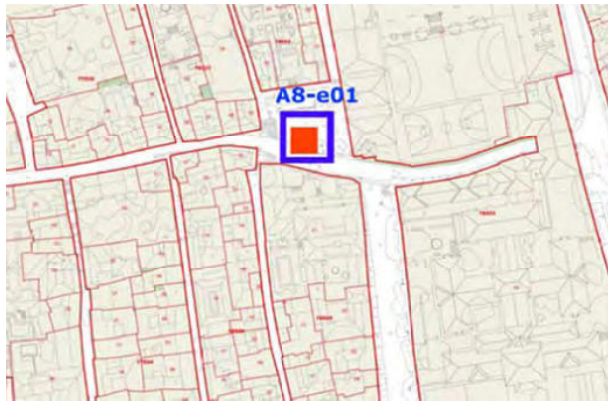


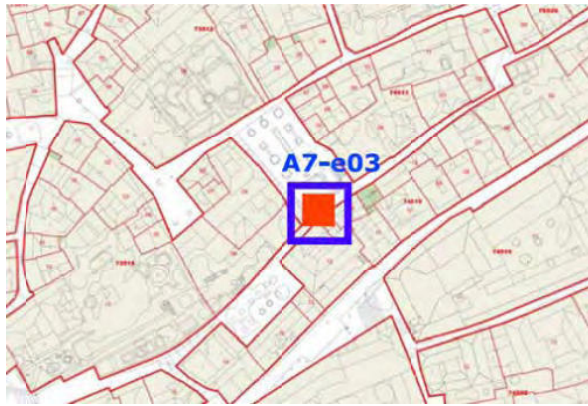


FICHA DE INTERVENCIÓN PROPUESTA	
A7-e03	Placeta Carvajales
Intervención	NUEVA UBICACIÓN
Tipo	MPOTRADO en muro de contención de espacio libre público
Protección Patrimonial	No tiene afección de entorno de BIC
	
Ubicación en Catastral	Fotografía Ubicación
	
Ubicación en PGOU 2001	Delimitación de Bienes del CGPHA
Observaciones	Se deberá utilizar el mismo acabado del muro de mampostería de piedra y ladrillo de forma que quede integrado en la imagen urbana.



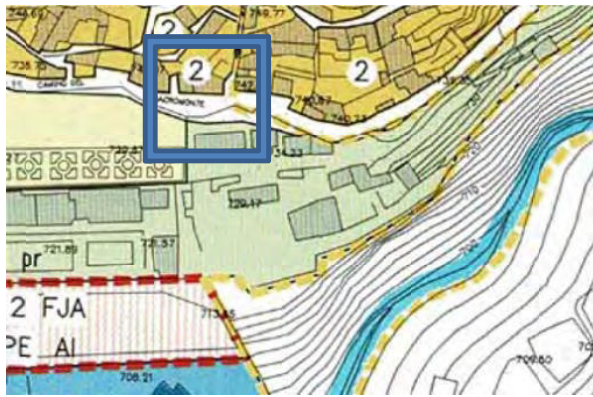
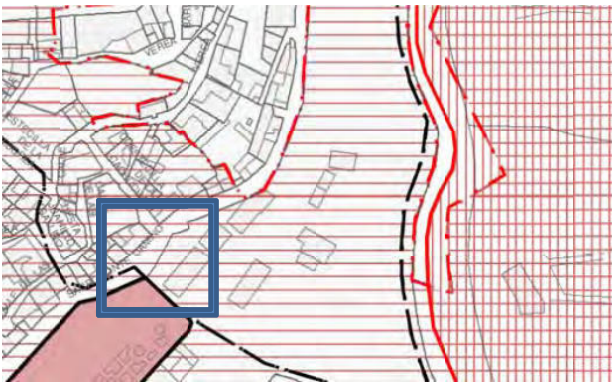


FICHA DE INTERVENCIÓN PROPUESTA	
A8-e01	Calle San Juan de los Reyes – Plaza de la Victoria
Intervención	NUEVA UBICACIÓN, próxima a contenedores empotrados A8-03
Tipo	EMPOTRADO en muro de contención de espacio libre público
Protección Patrimonial	Entorno de BIC
	
Ubicación en Catastral	Fotografía Ubicación
	
Ubicación en PGOU 2001	Delimitación de Bienes del CGPHA
Observaciones	Se deberá utilizar el mismo acabado del muro de contención existente enfoscado mortero y pintura de forma que quede integrado en la imagen urbana.




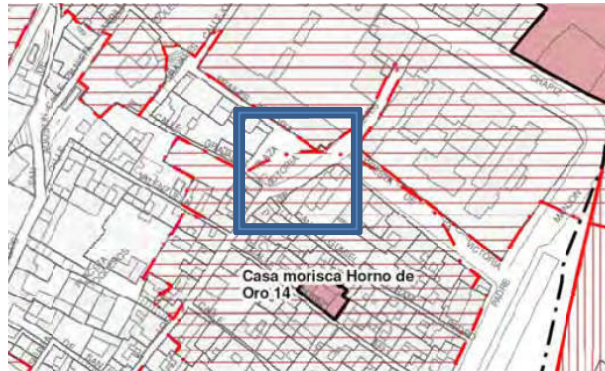


FICHA DE INTERVENCIÓN PROPUESTA	
S2-e01	Carril de los Coches
Intervención	NUEVA UBICACIÓN, próxima a contenedores en superficie A1-05
Tipo	EXENTO/ADOSADO en muro de contención de vial
Protección Patrimonial	Entorno de BIC
	
Ubicación en Catastral	Fotografía Ubicación
	
Ubicación en PGOU 2001	Delimitación de Bienes del CGPHA
Observaciones	<p>En suelo no urbanizable, muro de contención junto a barranco.</p> <p>Se deberá utilizar el mismo acabado del muro de contención existente mampostería de piedra de forma que quede integrado en la imagen urbana.</p>

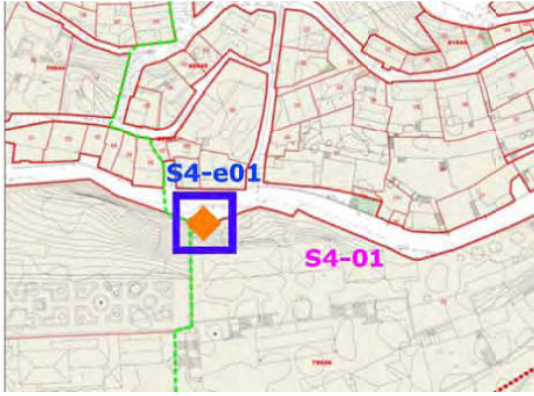

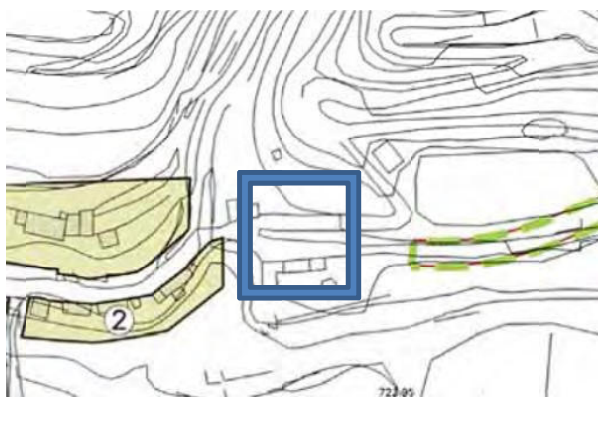
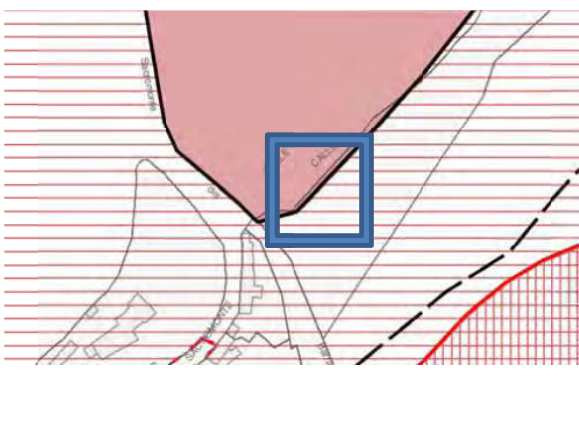


FICHA DE INTERVENCIÓN PROPUESTA	
S4-e01	Camino del Sacromonte
Intervención	NUEVA UBICACIÓN, próxima a contenedores en superficie S4-01 y S4-02
Tipo	ADOSADO en muro de contención de vial
Protección Patrimonial	Entorno de BIC
	
Ubicación en Catastral	Fotografía Ubicación
	
Ubicación en PGOU 2001	Delimitación de Bienes del CGPHA
Observaciones	<p>Ubicación junto a muro de contención y cerramiento existente en vial en linde de propiedad privada, la disposición del cerramiento permite integrarlo en la imagen urbana.</p> <p>Se deberá utilizar el mismo acabado del muro de contención existente mampostería de piedra de forma que quede integrado en la imagen urbana.</p>

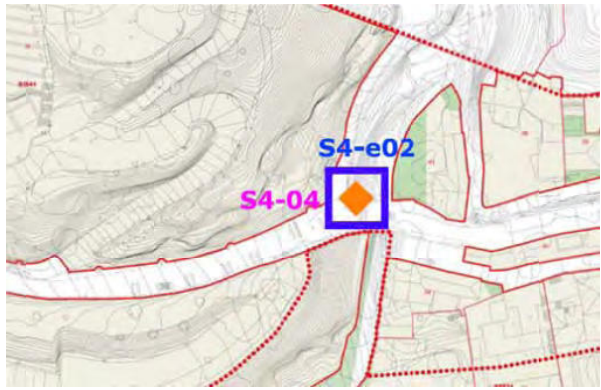

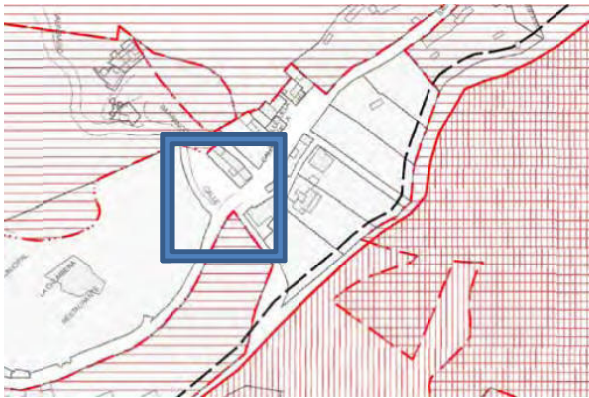FICHA DE INTERVENCIÓN PROPUESTA	
S4-e02	Camino del Sacromonte-Calle Barranco Valparaiso
Intervención	NUEVA UBICACIÓN, próxima a contenedores en superficie S4-04
Tipo	ADOSADO en muro de contención entre vial y barranco
Protección Patrimonial	No tiene afección de entorno de BIC
	
Ubicación en Catastral	Fotografía Ubicación
	
Ubicación en PGOU 2001	Delimitación de Bienes del CGPHA
Observaciones	<p>Ubicación junto a muro de contención existente en vial y barranco.</p> <p>Se deberá utilizar el mismo acabado del muro de contención existente mampostería de piedra de forma que quede integrado en la imagen urbana.</p>

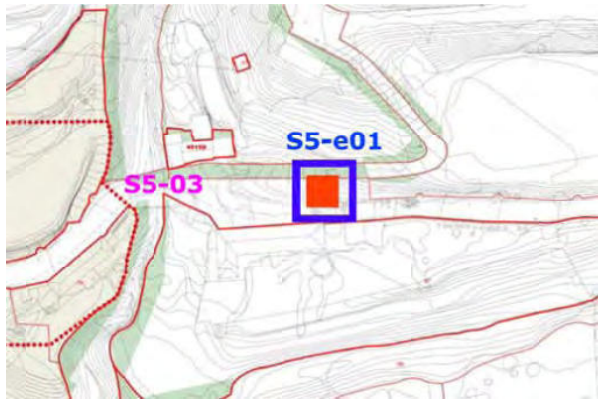

FICHA DE INTERVENCIÓN PROPUESTA	
S5-e01	Camino del Sacromonte
Intervención	NUEVA UBICACIÓN, próxima a contenedores en superficie S5-03
Tipo	ADOSADO/SEMIEMPOTRADO en muro de contención existente de viales
Protección Patrimonial	Entorno de BIC
	
Ubicación en Catastral	Fotografía Ubicación
	
Ubicación en PGOU 2001	Delimitación de Bienes del CGPHA
Observaciones	Se deberá utilizar el mismo acabado del muro de contención existente mampostería de piedra de forma que quede integrado en la imagen urbana.






UBICACIÓN CONTENEDORES

A1-04 Código Ident.

CÓDIGO TIPOLOGÍA

- En Superficie
- 1 Cont 120-240 l.
- 2 Cont 900 l.
- 3 Cont 3200 l.

- Empotrado muro
- ◆ Adosado/semiempotrado
- Enterrado
- CR Cont. Reciclaje

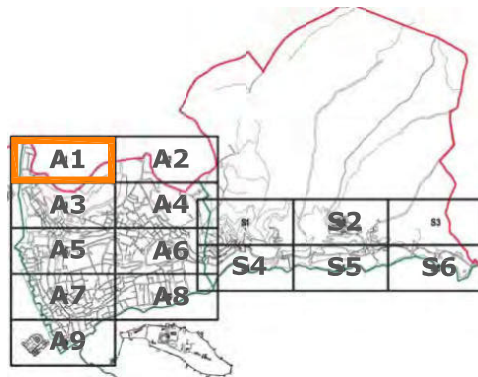

PROYECTO BÁSICO DE INTEGRACIÓN DE CONTENEDORES DE RESIDUOS EN ALBAICÍN Y SACROMONTE

GRANADA JULIO 2020

PROMOTOR: ÁREA DE MEDIOAMBIENTE - AYUNTAMIENTO DE GRANADA

A1

ESTADO ACTUAL LOCALIZACIÓN

ARQUITECTO: José María Ramírez Izquierdo

DE CONTENEDORES DE RESIDUOS

Código seguro de verificación: 9SGGQ22Q22R408QLFSD2


La autenticidad de este documento puede ser contrastada en la dirección <https://www.granada.org/cgi-bin/produccion/simcgi.exe/verifica.sim/root>


Conforme de
Firmado por

GONZALEZ HOLINA JUAN CARLOS
OLIVARES OLIVARES ARTURO JOSE


/DIRECTOR/A GENERAL DE MANTENIMIENTO 19-01-2024 12:50:52
/JEFE DEL SERVICIO DE PROTECCION AHB 19-01-2024 12:06:27

Contiene 2
firmas digitales

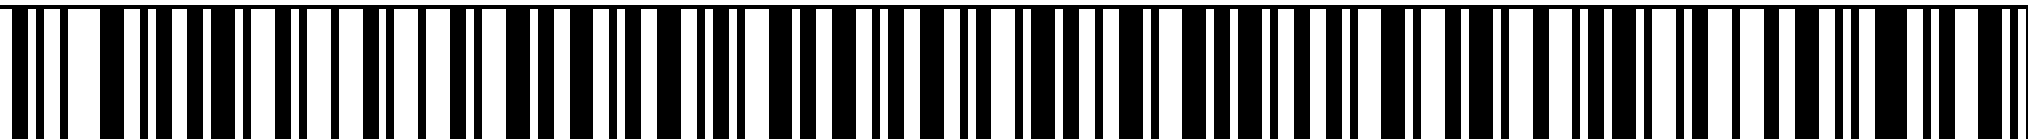

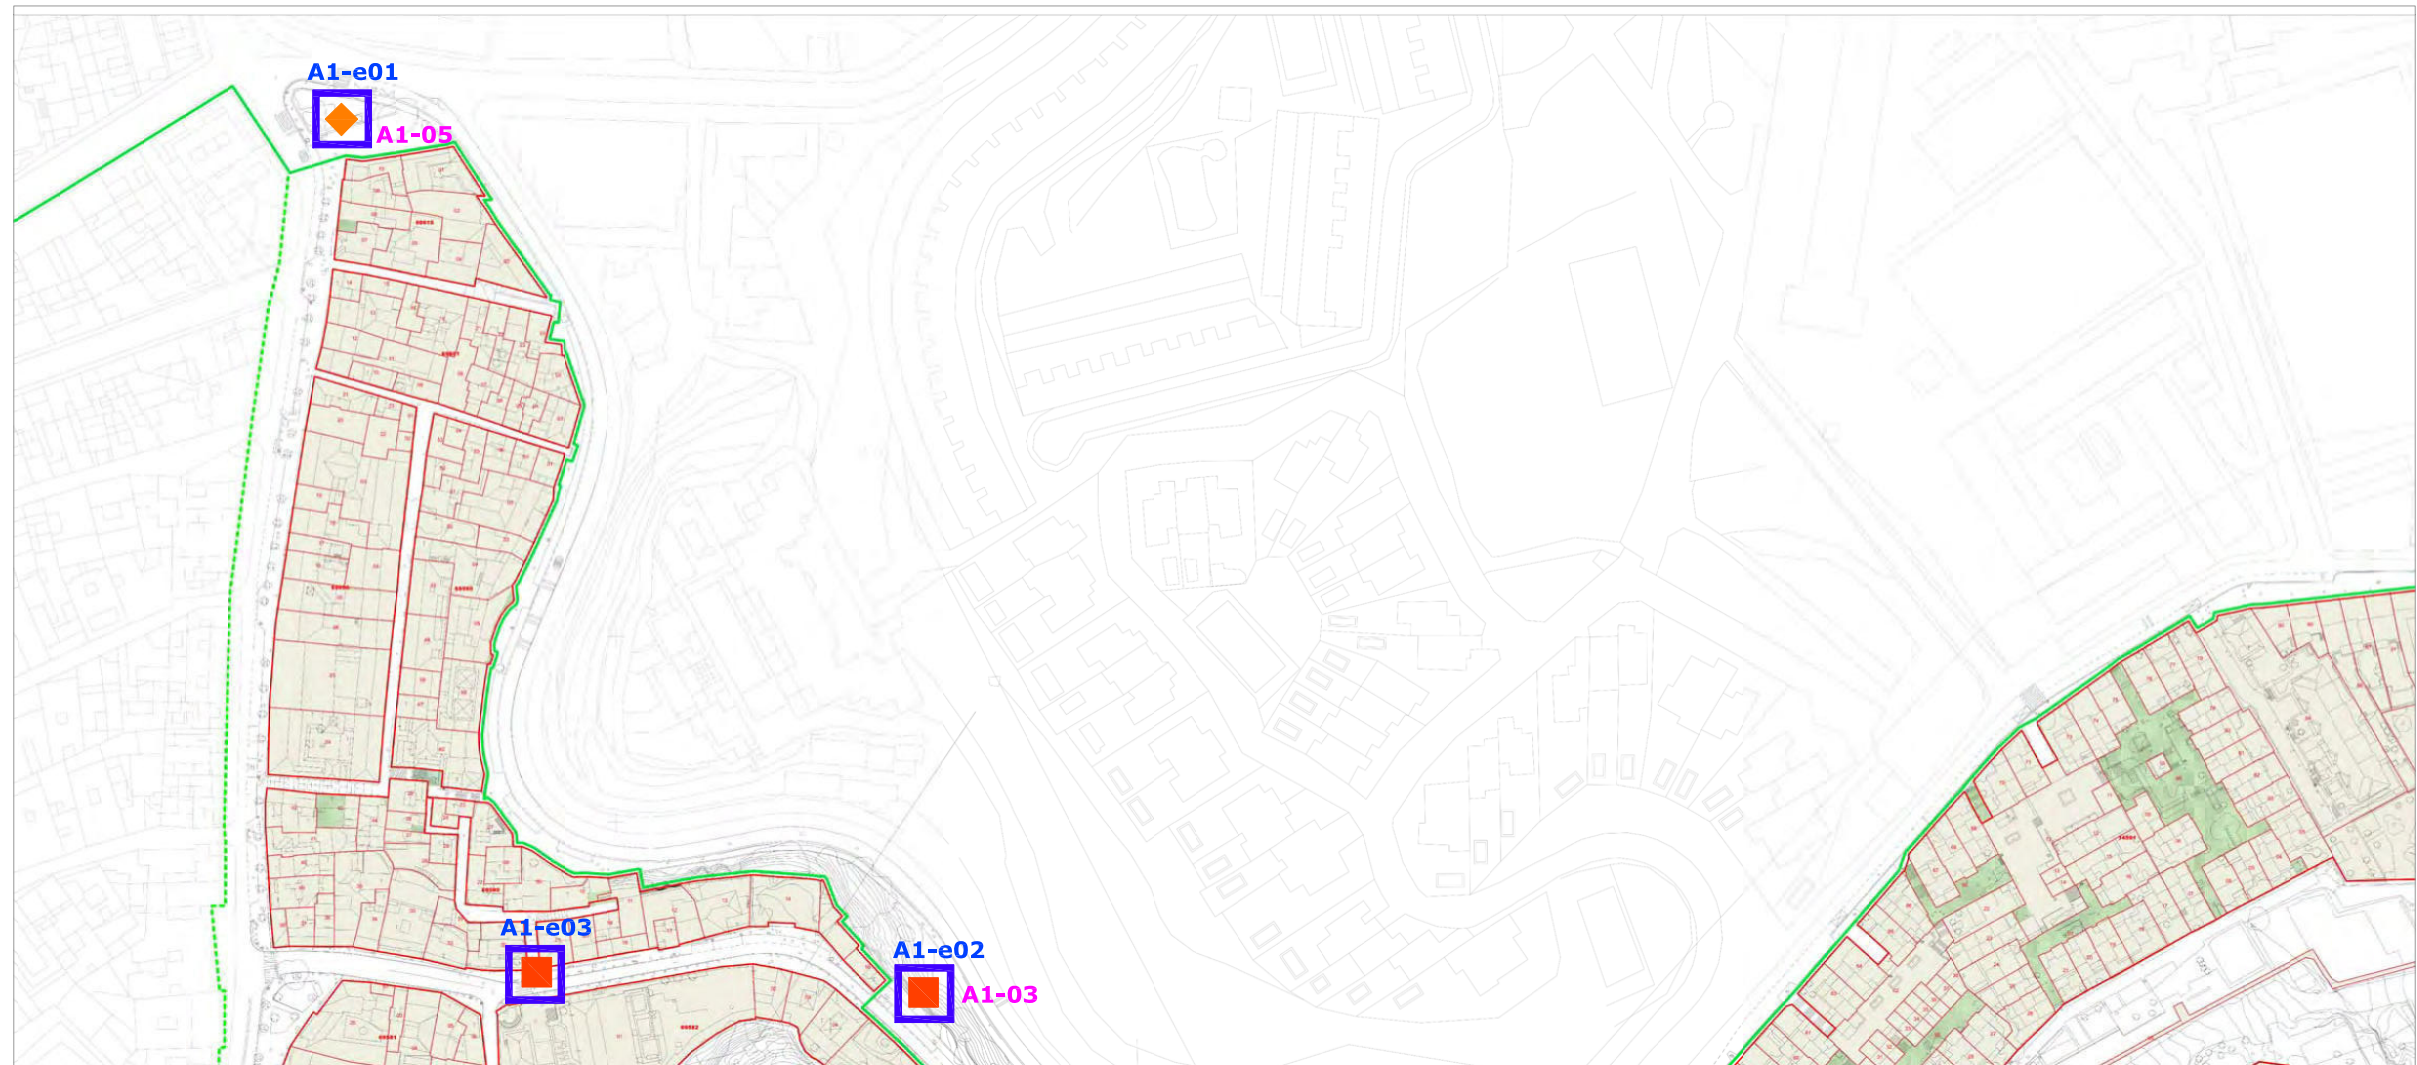

- NUEVA UBICACIÓN CONTENEDORES
- A1-e01** Código Ident.
- AMPLIACIÓN UBICACIÓN CONTENEDORES
- A1-a01** Código Ident.
- A1-04** Contenedor existente
- CÓDIGO TIPOLOGÍA
- Empotrado muro
 - Adosado/semiempotrado

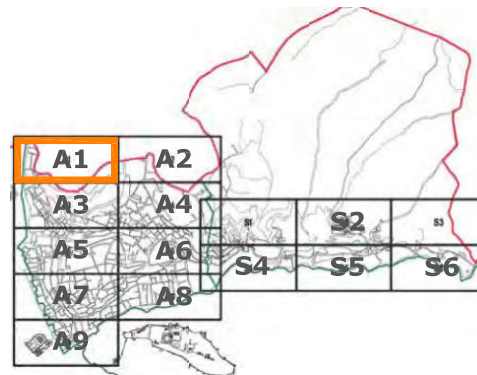

PROYECTO BÁSICO DE INTEGRACIÓN DE CONTENEDORES DE RESIDUOS EN ALBAICÍN Y SACROMONTE
 GRANADA JULIO 2020

PROMOTOR: ÁREA DE MEDIOAMBIENTE - AYUNTAMIENTO DE GRANADA

A1

ARQUITECTO: José María Ramírez Izquierdo

PROPUESTAS DE INTEGRACIÓN DE CONTENEDORES DE RESIDUOS

Código seguro de verificación: **9SGGQ22Q22R408QLFSD2**


La autenticidad de este documento puede ser contrastada en la dirección <https://www.granada.org/cgi-bin/produccion/simcgi.exe/verifica.sim/root>


Conforme de
Firmado por

GONZALEZ HOLINA JUAN CARLOS
OLIVARES OLIVARES ARTURO JOSE

/DIRECTOR/A GENERAL DE MANTENIMIENTO 19-01-2024 12:50:52
/JEFE DEL SERVICIO DE PROTECCION AHB 19-01-2024 12:06:27

Contiene 2
firmas digitales

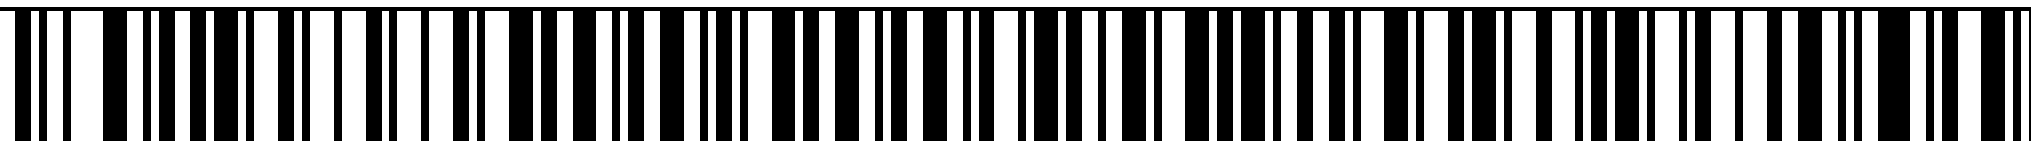

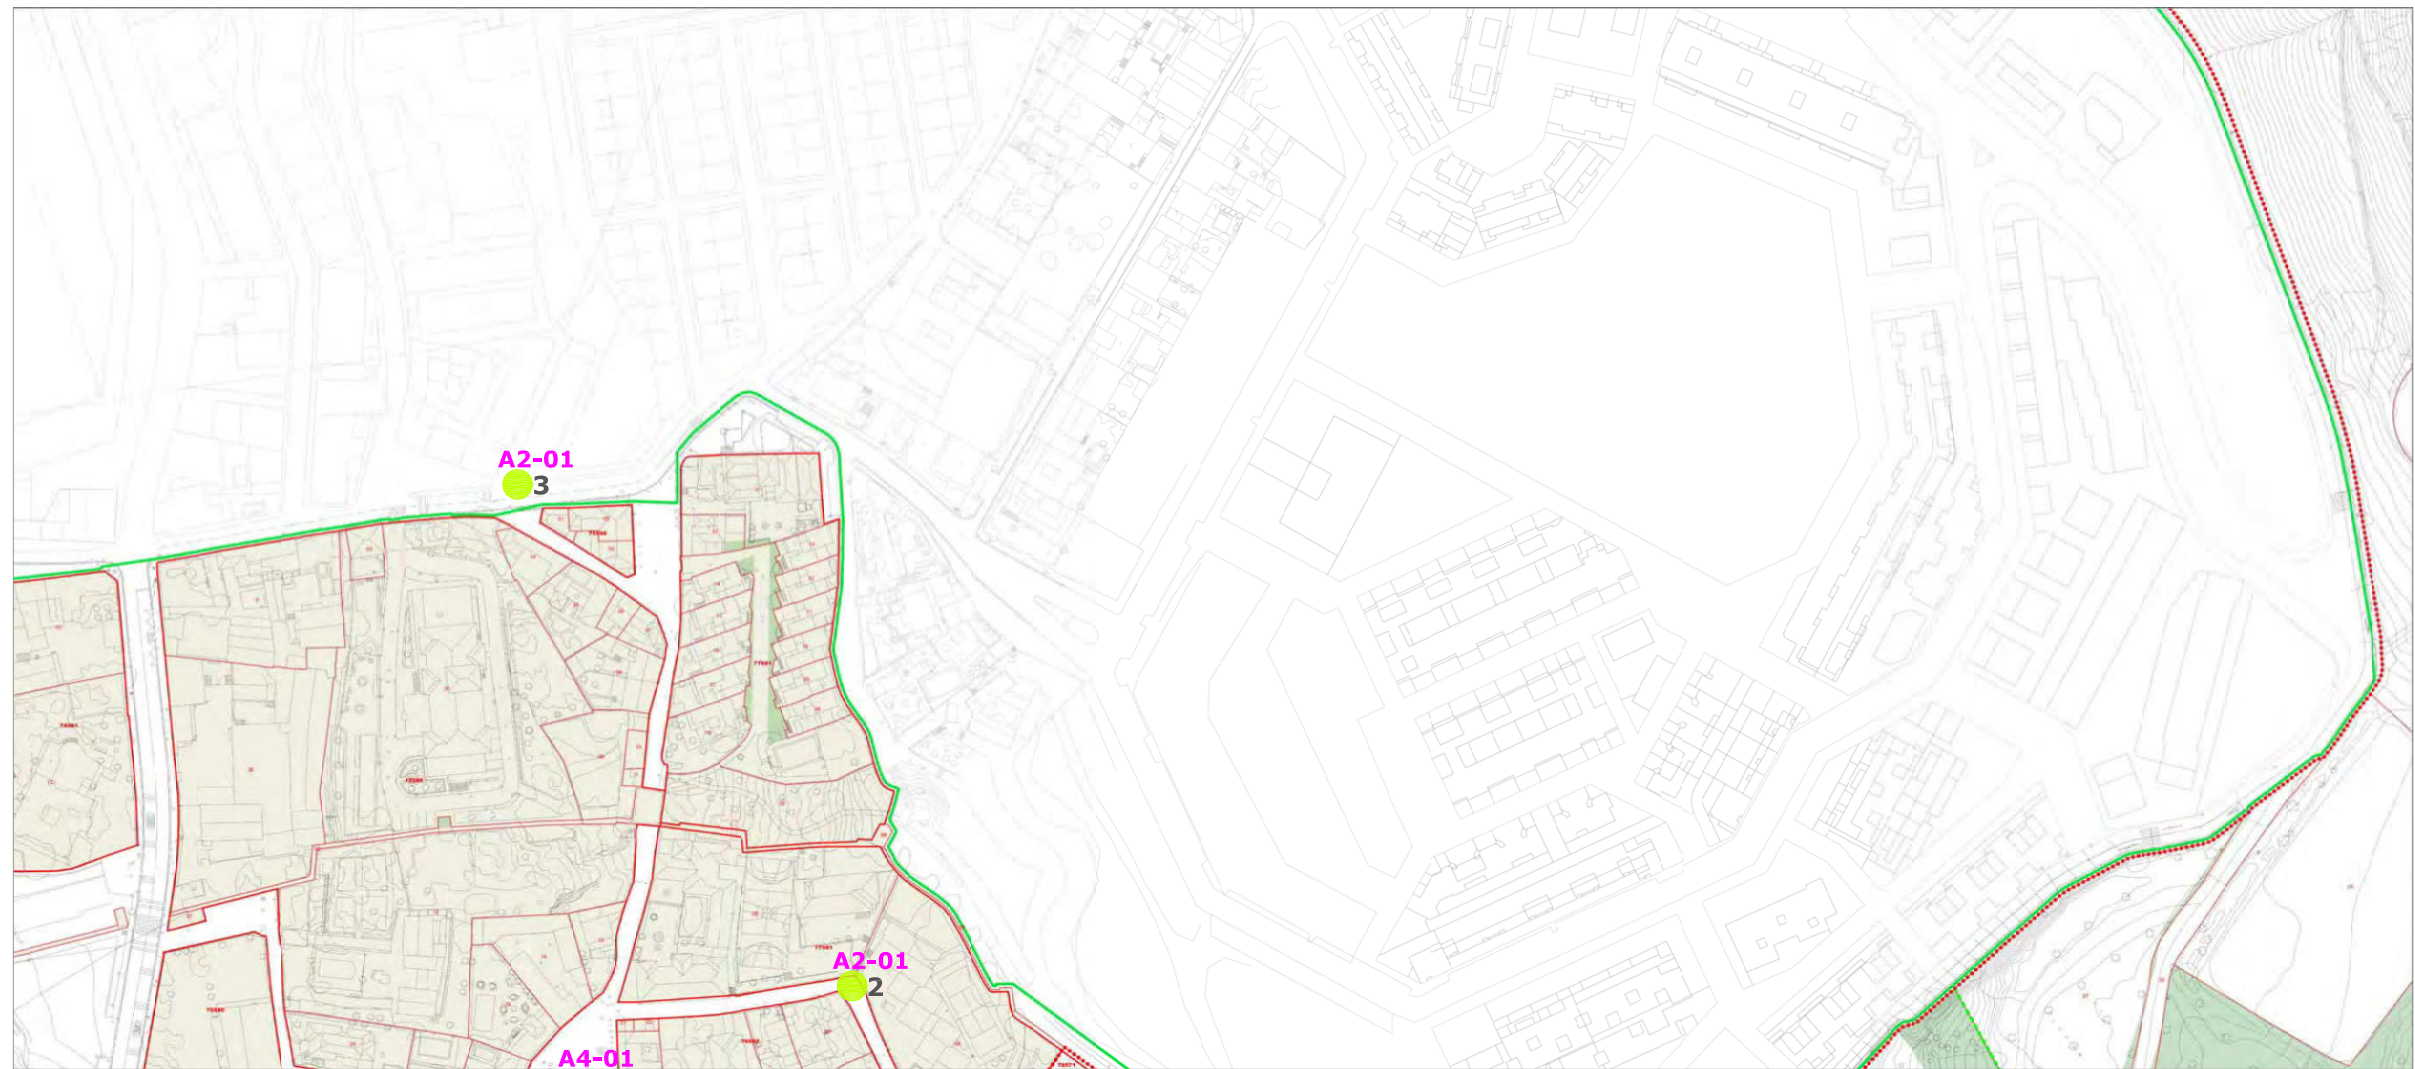

UBICACIÓN CONTENEDORES

A1-04 Código Ident.

CÓDIGO TIPOLOGÍA


- En Superficie
- 1 Cont 120-240 l.
- 2 Cont 900 l.
- 3 Cont 3200 l.

■ Empotrado muro

◆ Adosado/semiempotrado

■ Enterrado

CR Cont. Reciclaje

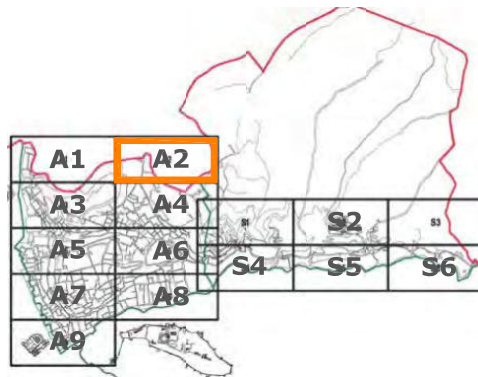

PROYECTO BÁSICO DE INTEGRACIÓN DE CONTENEDORES DE RESIDUOS EN ALBAICÍN Y SACROMONTE

GRANADA JULIO 2020

PROMOTOR: ÁREA DE MEDIOAMBIENTE - AYUNTAMIENTO DE GRANADA

A2

ESTADO ACTUAL LOCALIZACIÓN

ARQUITECTO: José María Ramírez Izquierdo

DE CONTENEDORES DE RESIDUOS

Código seguro de verificación: 9SGGQ22Q22R408QLFSD2


La autenticidad de este documento puede ser contrastada en la dirección <https://www.granada.org/cgi-bin/produccion/simcgi.exe/verifica.sim/root>


Conforme de
Firmado por

GONZALEZ HOLINA JUAN CARLOS
OLIVARES OLIVARES ARTURO JOSE

/DIRECTOR/A GENERAL DE MANTENIMIENTO 19-01-2024 12:50:52
/JEFE DEL SERVICIO DE PROTECCION AHB 19-01-2024 12:06:27

Contiene 2
firmas digitales

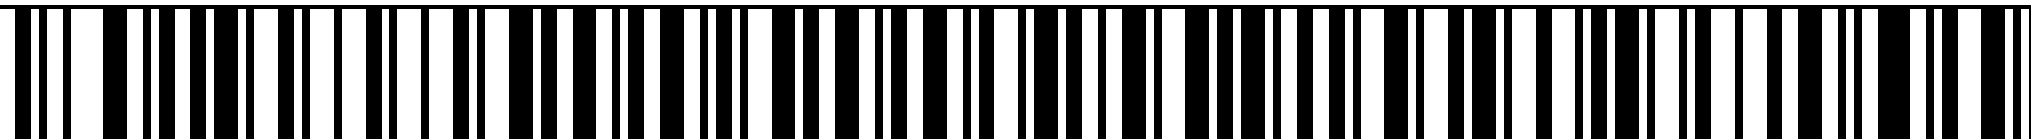

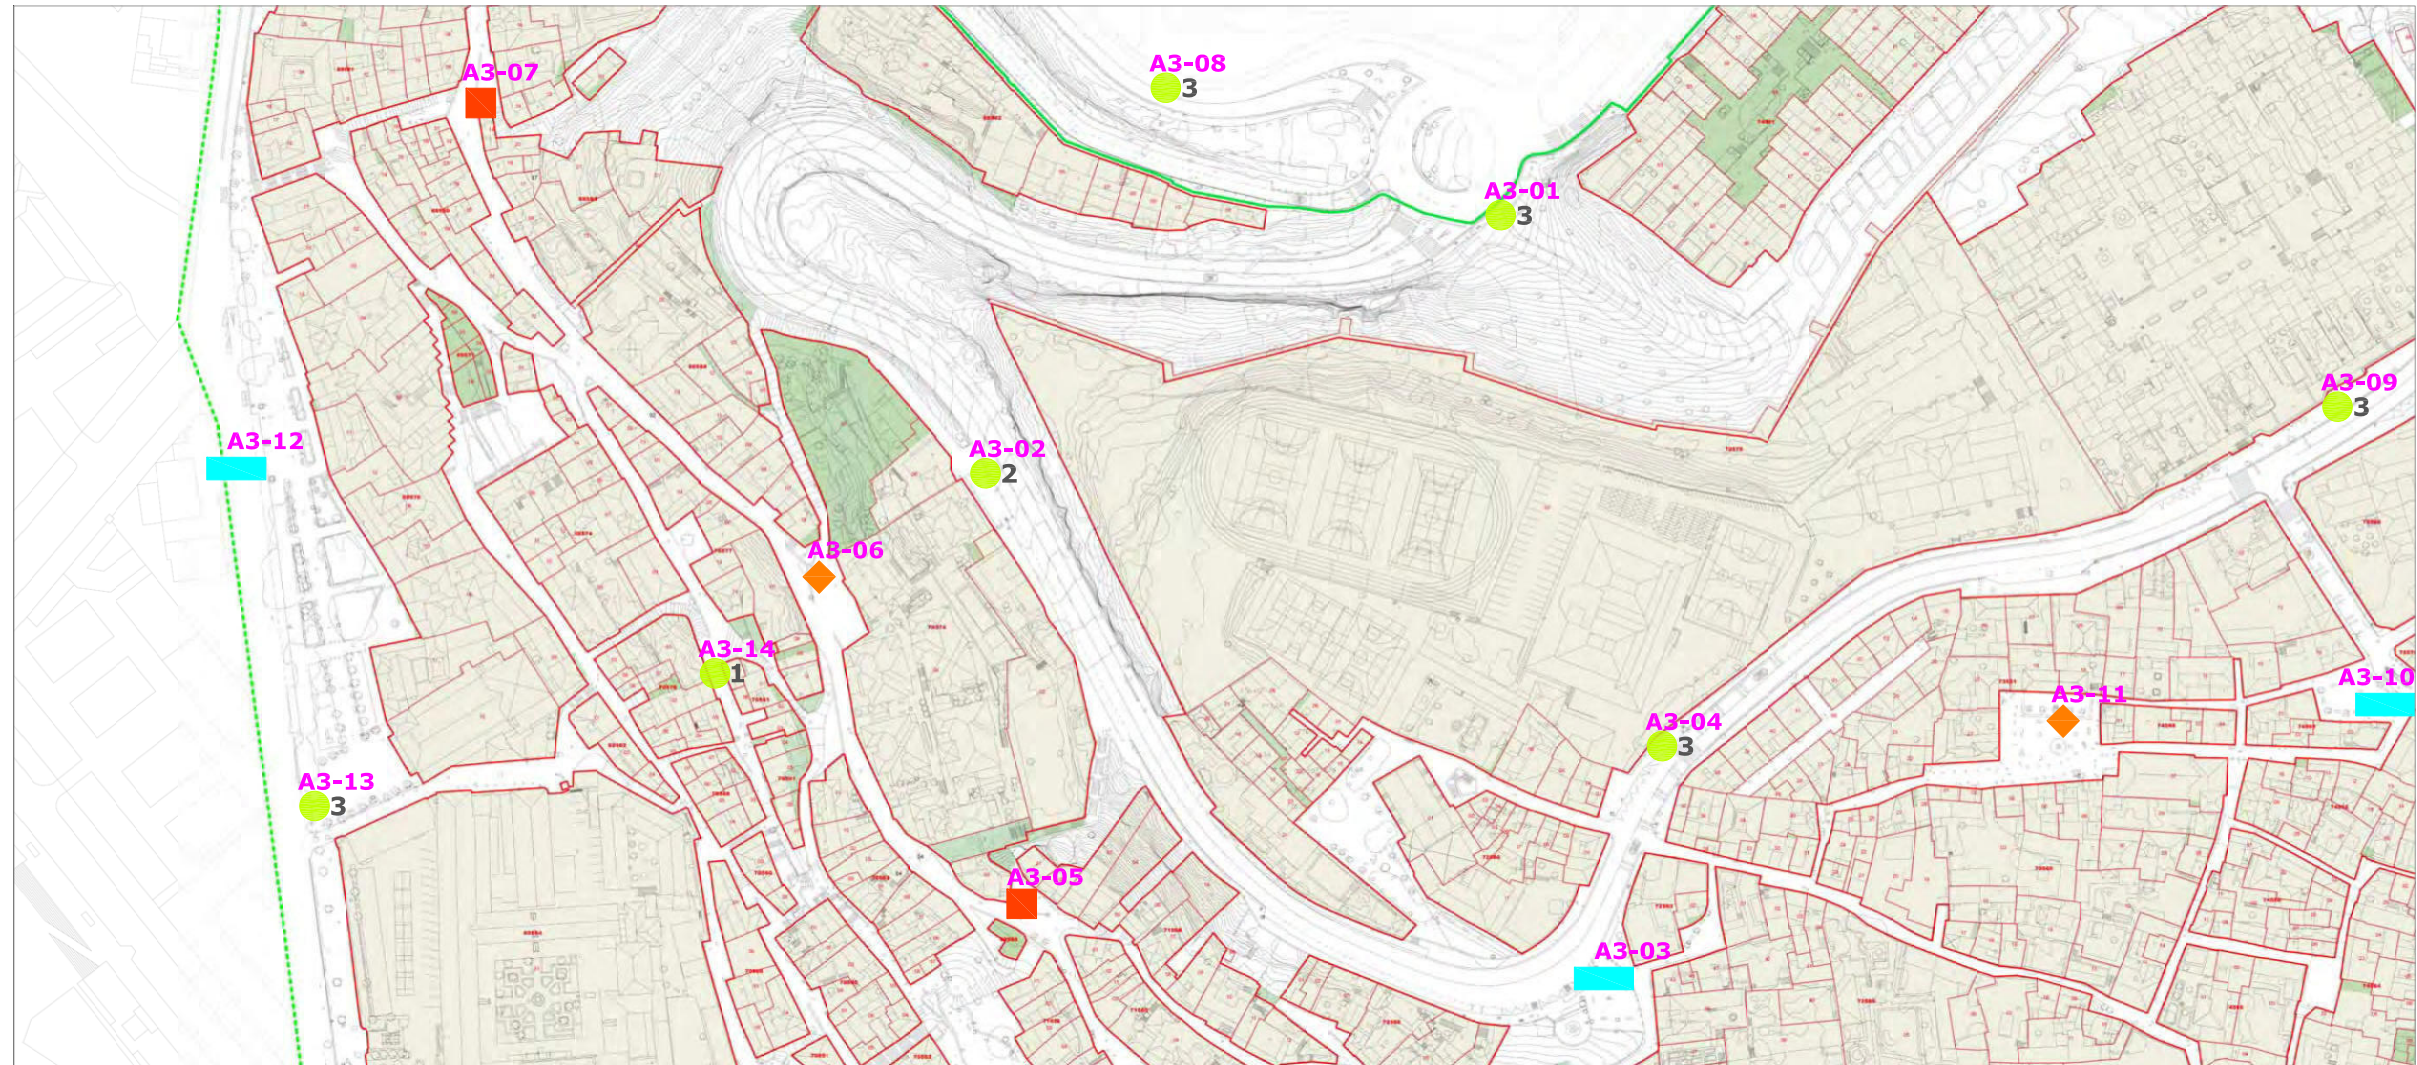


UBICACIÓN CONTENEDORES

A1-04 Código Ident.

CÓDIGO TIPOLOGÍA

- En Superficie
- 1 Cont 120-240 l.
- 2 Cont 900 l.
- 3 Cont 3200 l.
- Empotrado muro
- ◆ Adosado/semiempotrado
- ▭ Enterrado
- CR Cont. Reciclaje

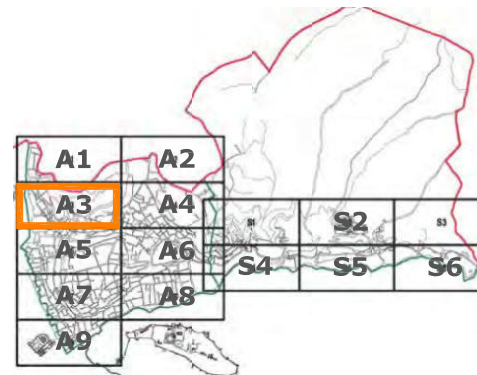

PROYECTO BÁSICO DE INTEGRACIÓN DE CONTENEDORES DE RESIDUOS EN ALBAICÍN Y SACROMONTE

GRANADA JULIO 2020

PROMOTOR: ÁREA DE MEDIOAMBIENTE - AYUNTAMIENTO DE GRANADA

A3

ESTADO ACTUAL LOCALIZACIÓN

ARQUITECTO: José María Ramírez Izquierdo

DE CONTENEDORES DE RESIDUOS

Código seguro de verificación: 9SGGQ22Q22R408QLFSD2


La autenticidad de este documento puede ser contrastada en la dirección <https://www.granada.org/cgi-bin/produccion/simcgi.exe/verifica.sim/root>


Conforme de
Firmado por






GONZALEZ HOLINA JUAN CARLOS
OLIVARES OLIVARES ARTURO JOSE

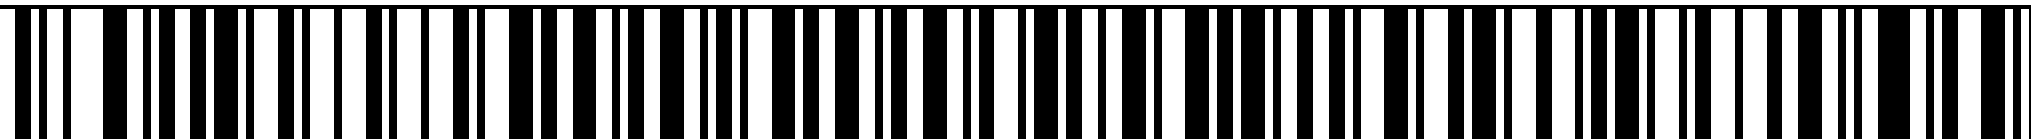
/DIRECTOR/A GENERAL DE MANTENIMIENTO 19-01-2024 12:50:52
/JEFE DEL SERVICIO DE PROTECCION AHB 19-01-2024 12:06:27

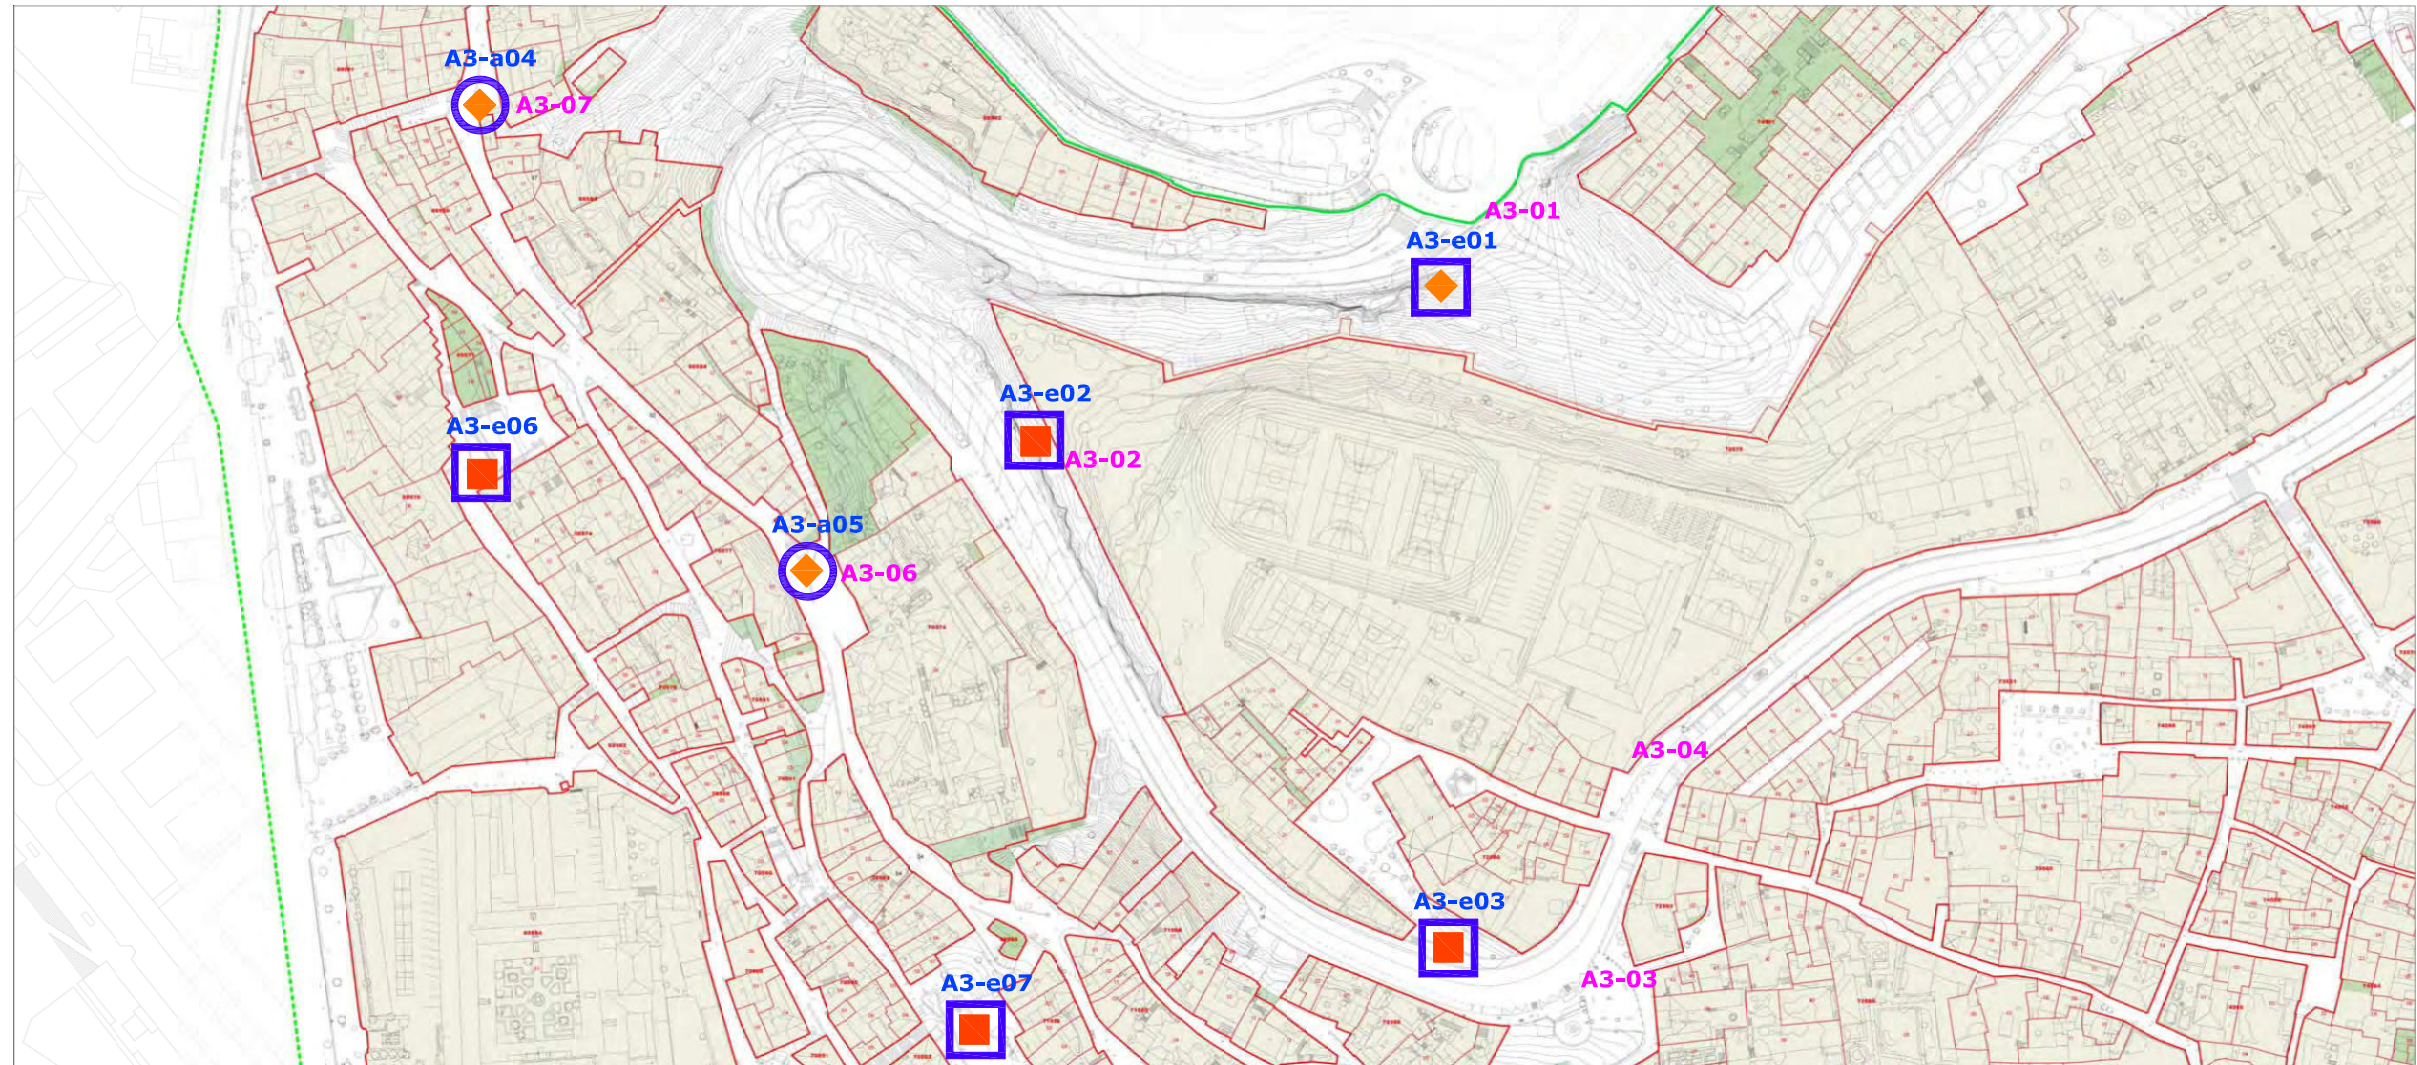Contiene 2
firmas digitales



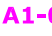

- NUEVA UBICACIÓN
CONTENEDORES
-  **A1-e01** Código Ident.
- AMPLIACIÓN UBICACIÓN
CONTENEDORES
-  **A1-a01** Código Ident.
-  **A1-04** Contenedor existente
- CÓDIGO TIPOLOGÍA
-  Empotrado muro
-  Adosado/semiempotrado

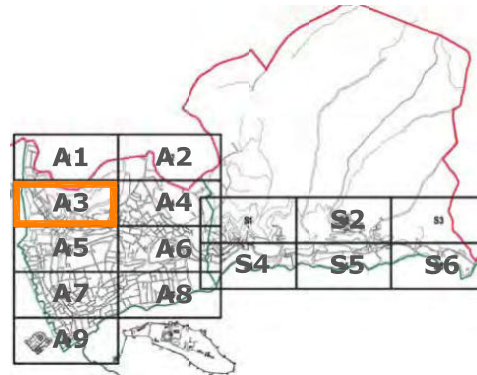

**PROYECTO BÁSICO DE INTEGRACIÓN DE CONTENEDORES
DE RESIDUOS EN ALBAICÍN Y SACROMONTE**

GRANADA JULIO 2020

PROMOTOR: ÁREA DE MEDIOAMBIENTE - AYUNTAMIENTO DE GRANADA

A3

ARQUITECTO: José María Ramírez Izquierdo

PROPUESTAS DE INTEGRACIÓN
DE CONTENEDORES DE RESIDUOS

Código seguro de verificación: **9SGGQ22Q22R408QLFSD2**


La autenticidad de este documento puede ser contrastada en la dirección
<https://www.granada.org/cgi-bin/produccion/simcgi.exe/verifica.sim/root>


Conforme de
Firmado por

GONZALEZ HOLINA JUAN CARLOS
OLIVARES OLIVARES ARTURO JOSE

/DIRECTOR/A GENERAL DE MANTENIMIENTO 19-01-2024 12:50:52
/JEFE DEL SERVICIO DE PROTECCION AHB 19-01-2024 12:06:27

Contiene 2
firmas digitales

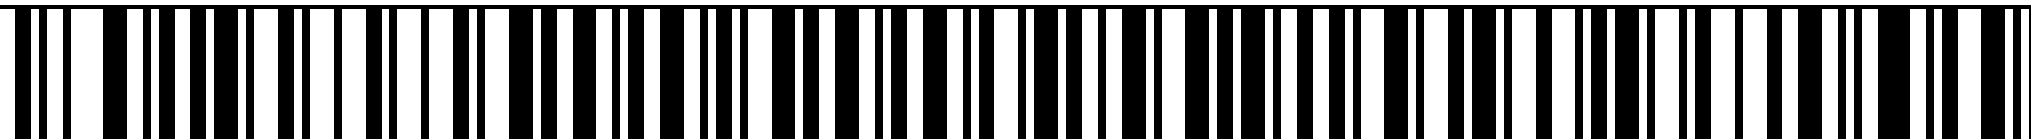

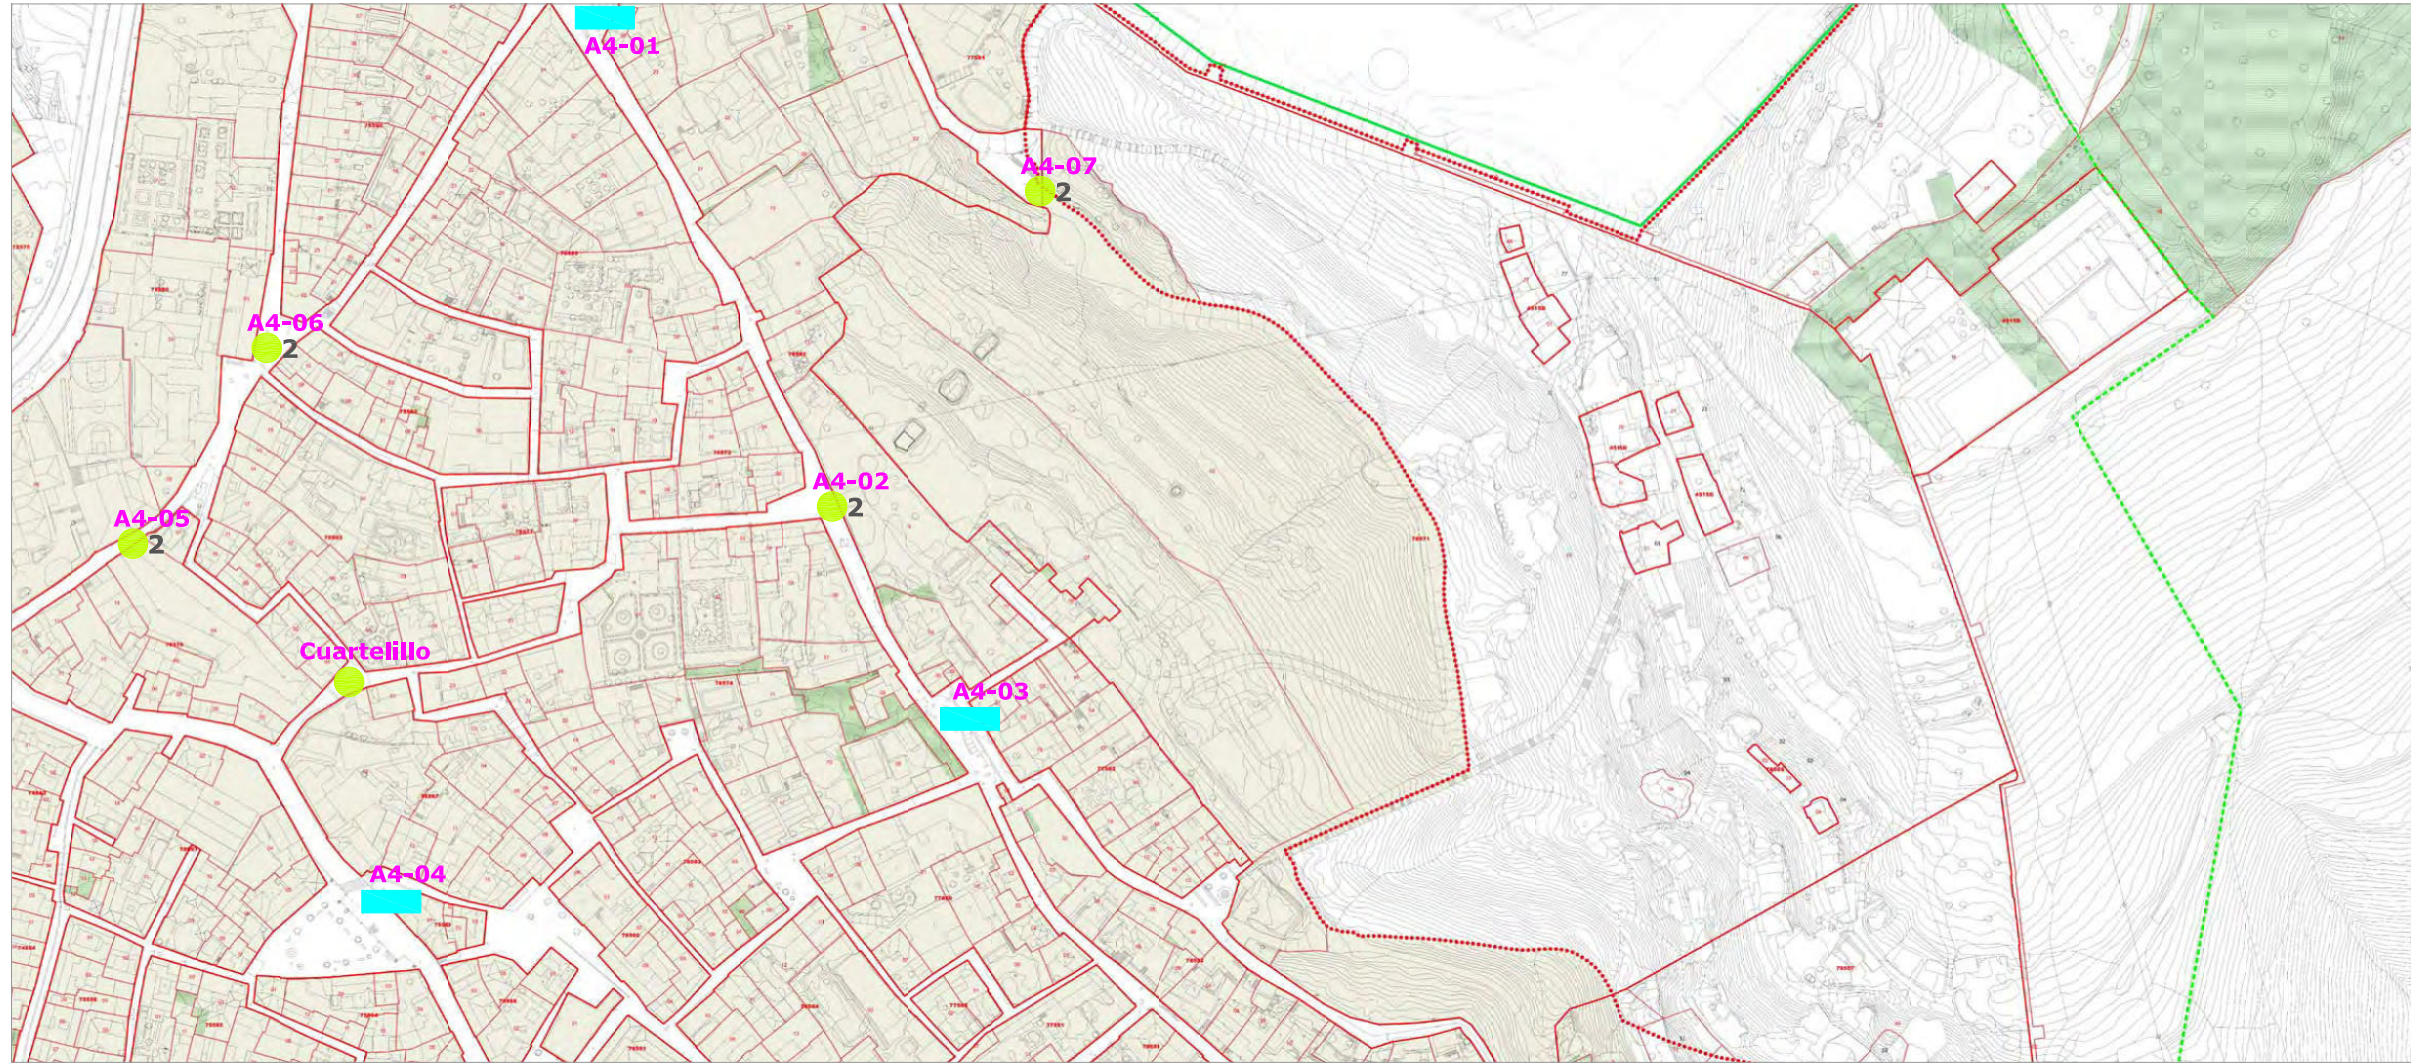


UBICACIÓN CONTENEDORES

A1-04 Código Ident.

CÓDIGO TIPOLOGÍA

- En Superficie
- 1 Cont 120-240 l.
- 2 Cont 900 l.
- 3 Cont 3200 l.
- Empotrado muro
- ◆ Adosado/semiempotrado
- Enterrado
- CR Cont. Reciclaje

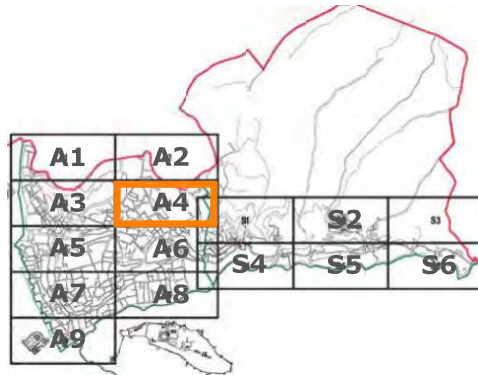

PROYECTO BÁSICO DE INTEGRACIÓN DE CONTENEDORES DE RESIDUOS EN ALBAICÍN Y SACROMONTE
GRANADA JULIO 2020

PROMOTOR: ÁREA DE MEDIOAMBIENTE - AYUNTAMIENTO DE GRANADA

A4

ARQUITECTO: José María Ramírez Izquierdo

ESTADO ACTUAL LOCALIZACIÓN DE CONTENEDORES DE RESIDUOS

Código seguro de verificación: 9SGGQ22Q22R408QLFSD2


La autenticidad de este documento puede ser contrastada en la dirección <https://www.granada.org/cgi-bin/produccion/simcgi.exe/verifica.sim/root>


Conforme de
Firmado por





GONZALEZ HOLINA JUAN CARLOS
OLIVARES OLIVARES ARTURO JOSE

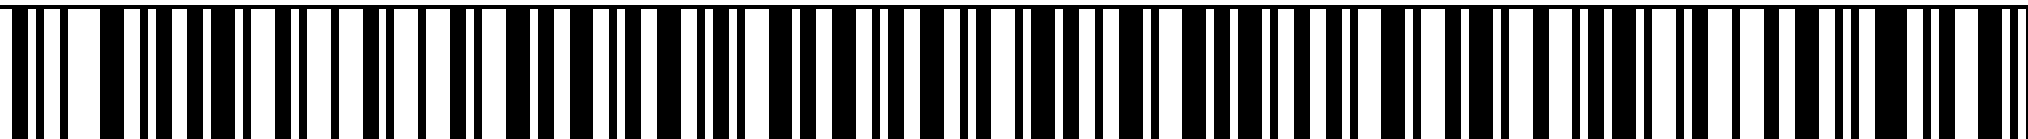
/DIRECTOR/A GENERAL DE MANTENIMIENTO 19-01-2024 12:50:52
/JEFE DEL SERVICIO DE PROTECCION AHB 19-01-2024 12:06:27

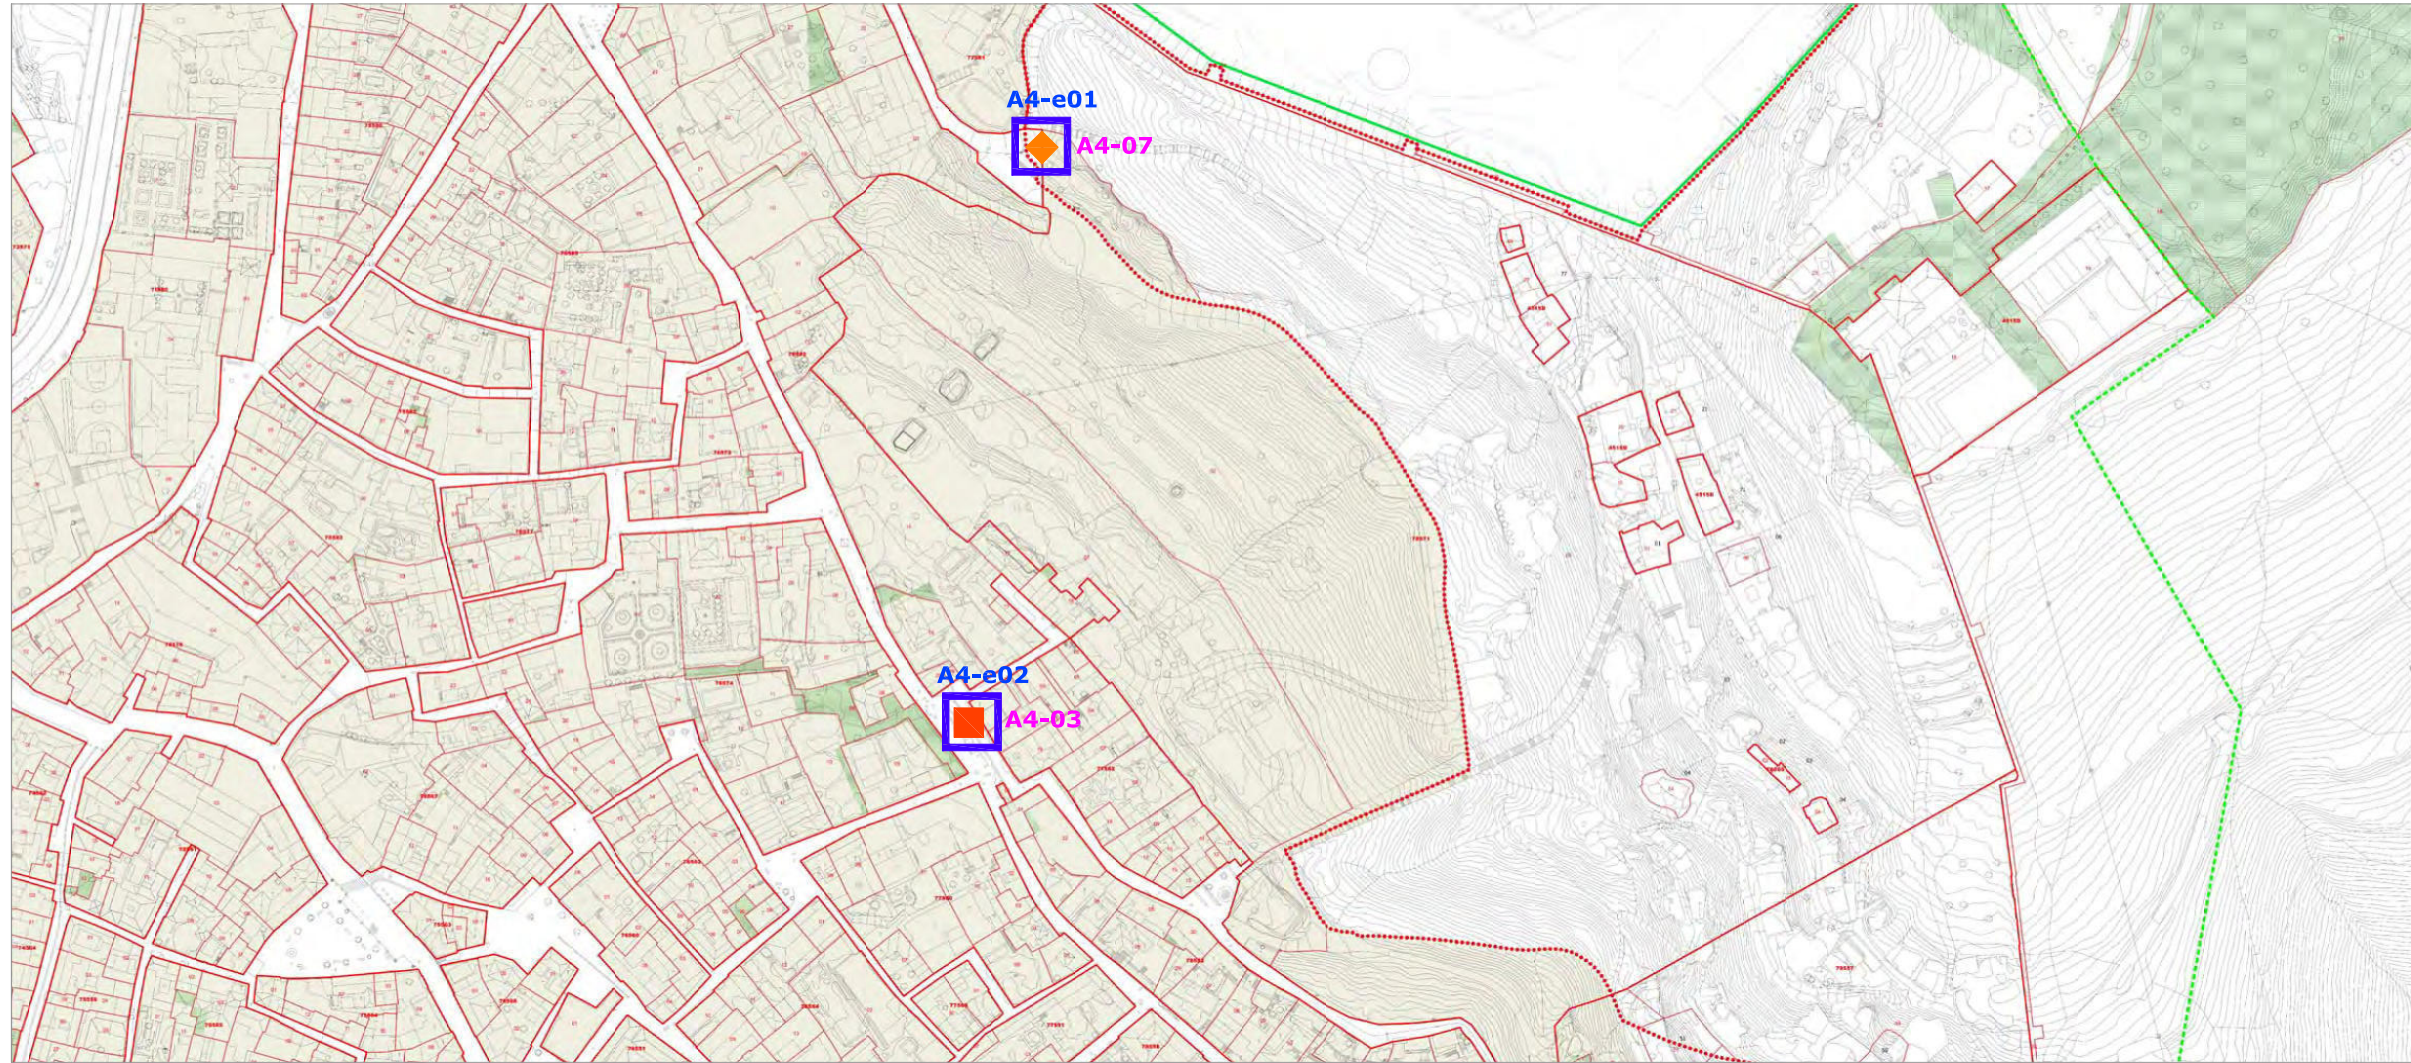Contiene 2
firmas digitales





- NUEVA UBICACIÓN
CONTENEDORES
-  **A1-e01** Código Ident.
- AMPLIACIÓN UBICACIÓN
CONTENEDORES
-  **A1-a01** Código Ident.
- A1-04** Contenedor existente
- CÓDIGO TIPOLOGÍA
-  Empotrado muro
-  Adosado/semiempotrado

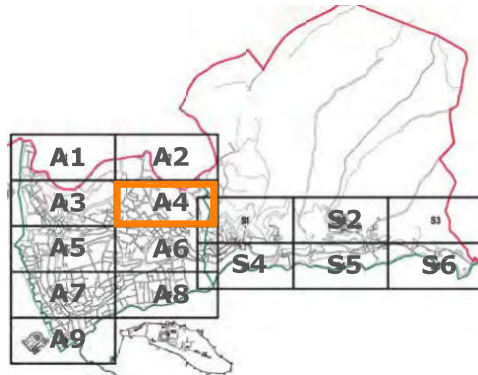

**PROYECTO BÁSICO DE INTEGRACIÓN DE CONTENEDORES
DE RESIDUOS EN ALBAICÍN Y SACROMONTE**
GRANADA JULIO 2020

PROMOTOR: ÁREA DE MEDIOAMBIENTE - AYUNTAMIENTO DE GRANADA

A4

ARQUITECTO: José María Ramírez Izquierdo

PROPUESTAS DE INTEGRACIÓN
DE CONTENEDORES DE RESIDUOS

Código seguro de verificación: **9SGGQ22Q22R408QLFSD2**


La autenticidad de este documento puede ser contrastada en la dirección
<https://www.granada.org/cgi-bin/produccion/simcqi.exe/verifica.sim/root>


Conforme de
Firmado por

GONZALEZ HOLINA JUAN CARLOS
OLIVARES OLIVARES ARTURO JOSE

/DIRECTOR/A GENERAL DE MANTENIMIENTO 19-01-2024 12:50:52
/JEFE DEL SERVICIO DE PROTECCION AHB 19-01-2024 12:06:27

Contiene 2
firmas digitales

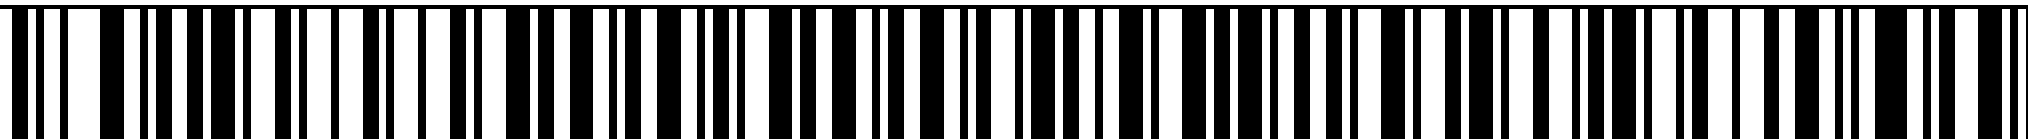

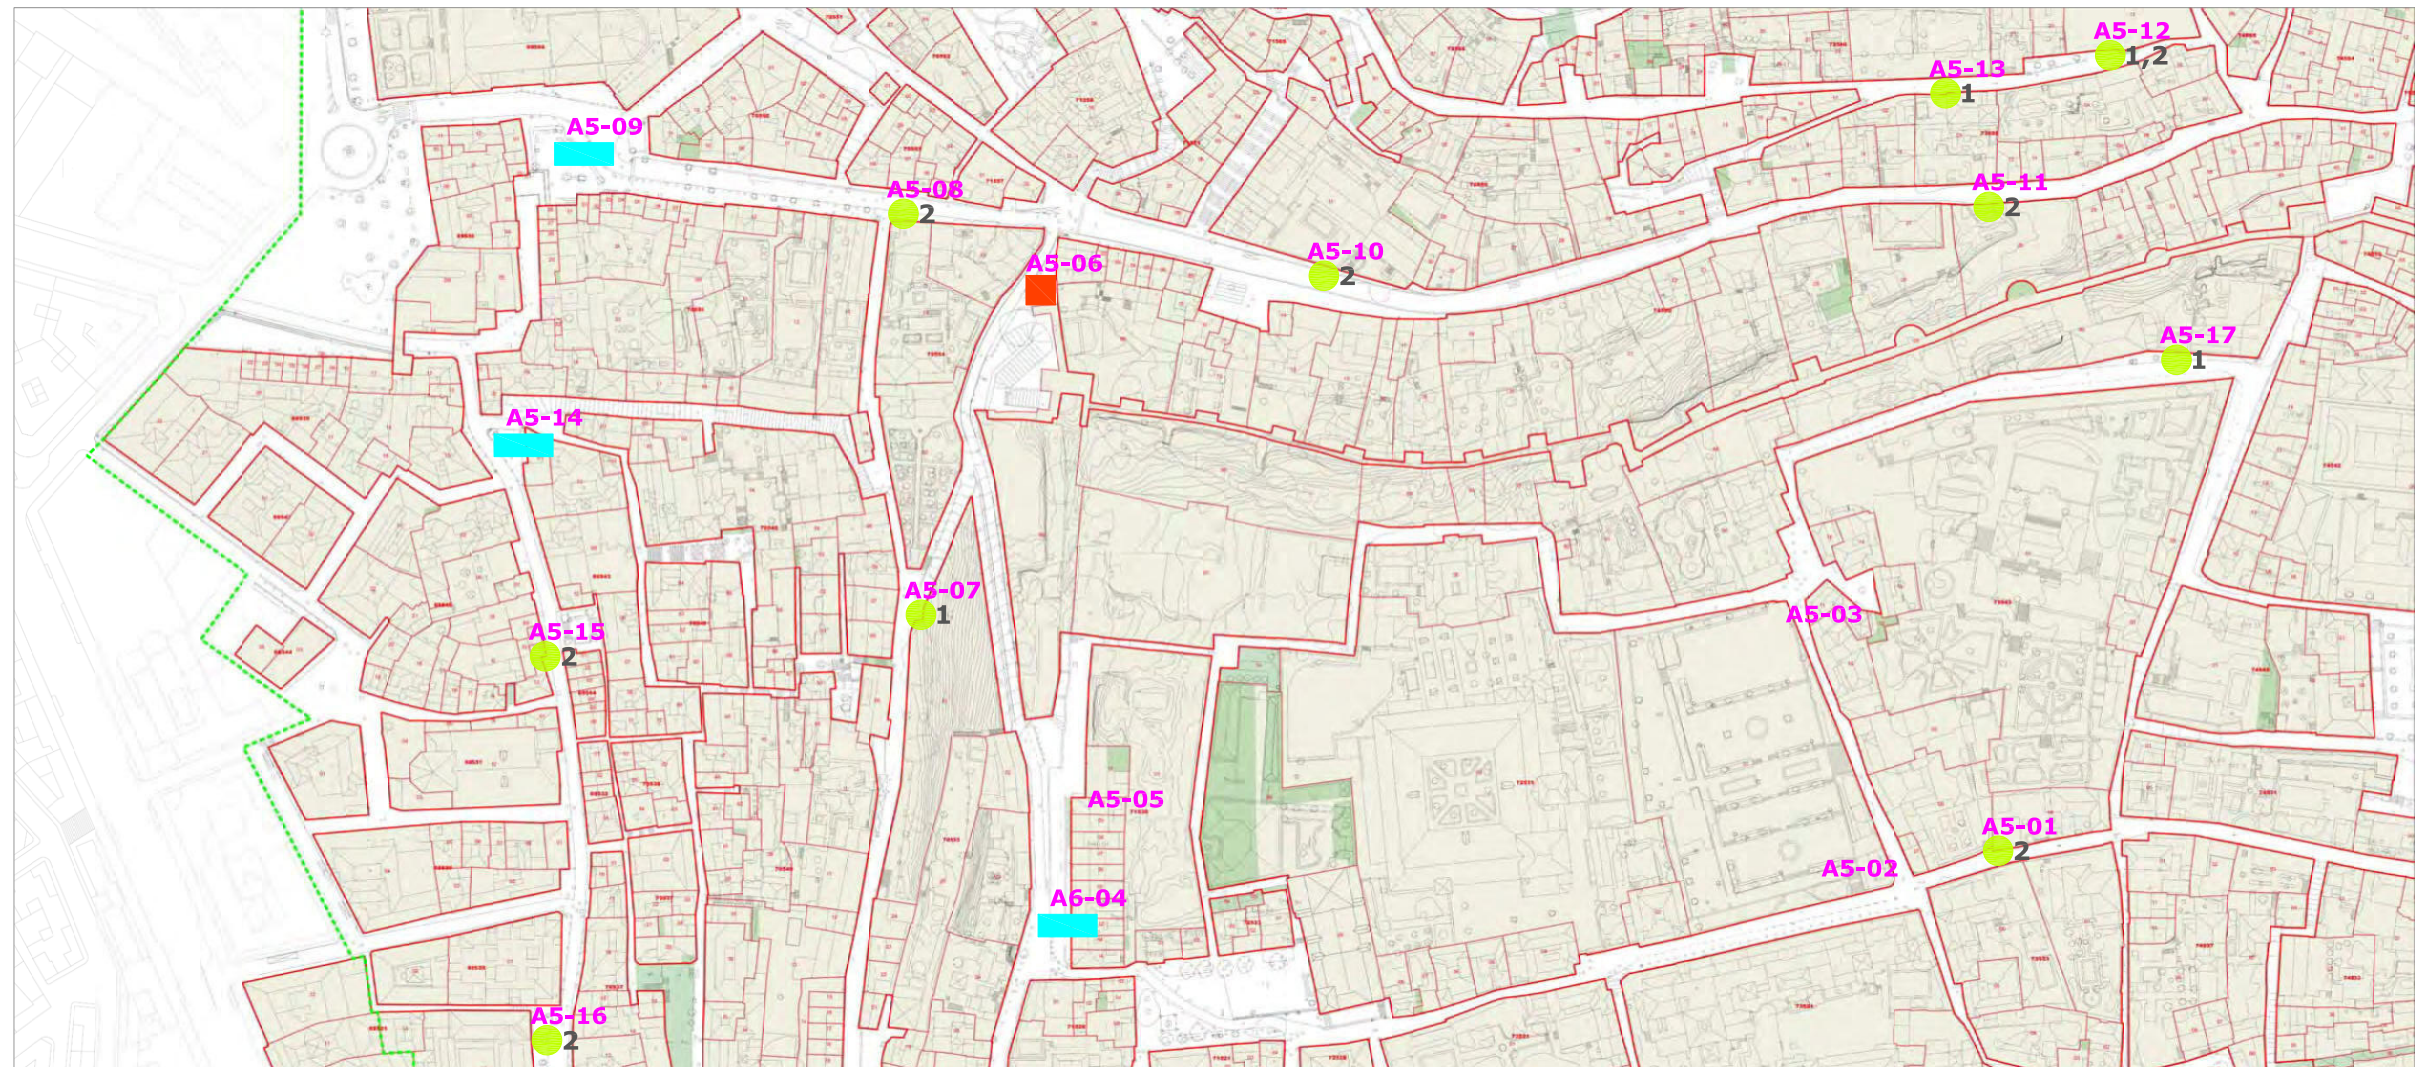


UBICACIÓN CONTENEDORES

A1-04 Código Ident.

CÓDIGO TIPOLOGÍA

- En Superficie
- 1** Cont 120-240 l.
- 2** Cont 900 l.
- 3** Cont 3200 l.
- Empotrado muro
- ◆ Adosado/semiempotrado
- ▭ Enterrado
- CR** Cont. Reciclaje

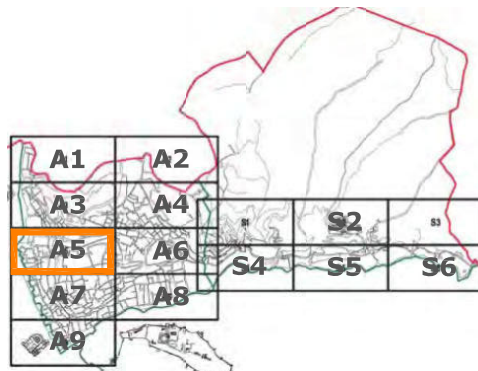

PROYECTO BÁSICO DE INTEGRACIÓN DE CONTENEDORES DE RESIDUOS EN ALBAICÍN Y SACROMONTE
GRANADA JULIO 2020

PROMOTOR: ÁREA DE MEDIOAMBIENTE - AYUNTAMIENTO DE GRANADA

A5

ARQUITECTO: José María Ramírez Izquierdo


ESTADO ACTUAL LOCALIZACIÓN DE CONTENEDORES DE RESIDUOS


Código seguro de verificación: 9SGGQ22Q22R408QLFSD2

La autenticidad de este documento puede ser contrastada en la dirección <https://www.granada.org/cgi-bin/produccion/simcgi.exe/verifica.sim/root>


Conforme de Firmado por GONZALEZ HOLINA JUAN CARLOS /DIRECTOR/A GENERAL DE MANTENIMIENTO 19-01-2024 12:50:52
OLIVARES OLIVARES ARTURO JOSE /JEFE DEL SERVICIO DE PROTECCION AHB 19-01-2024 12:06:27

Contiene 2 firmas digitales

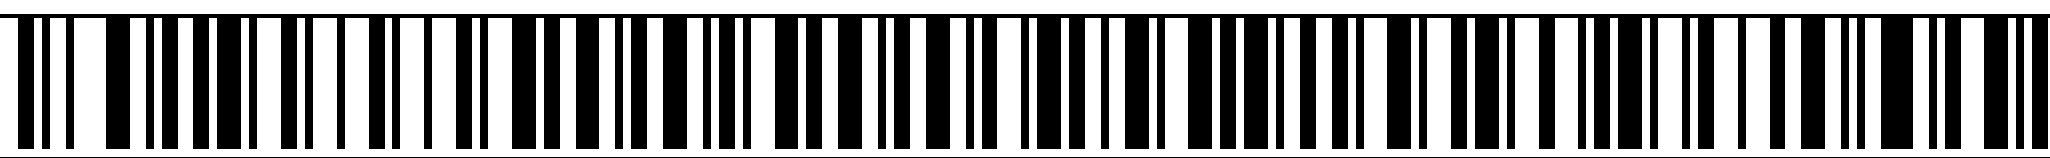

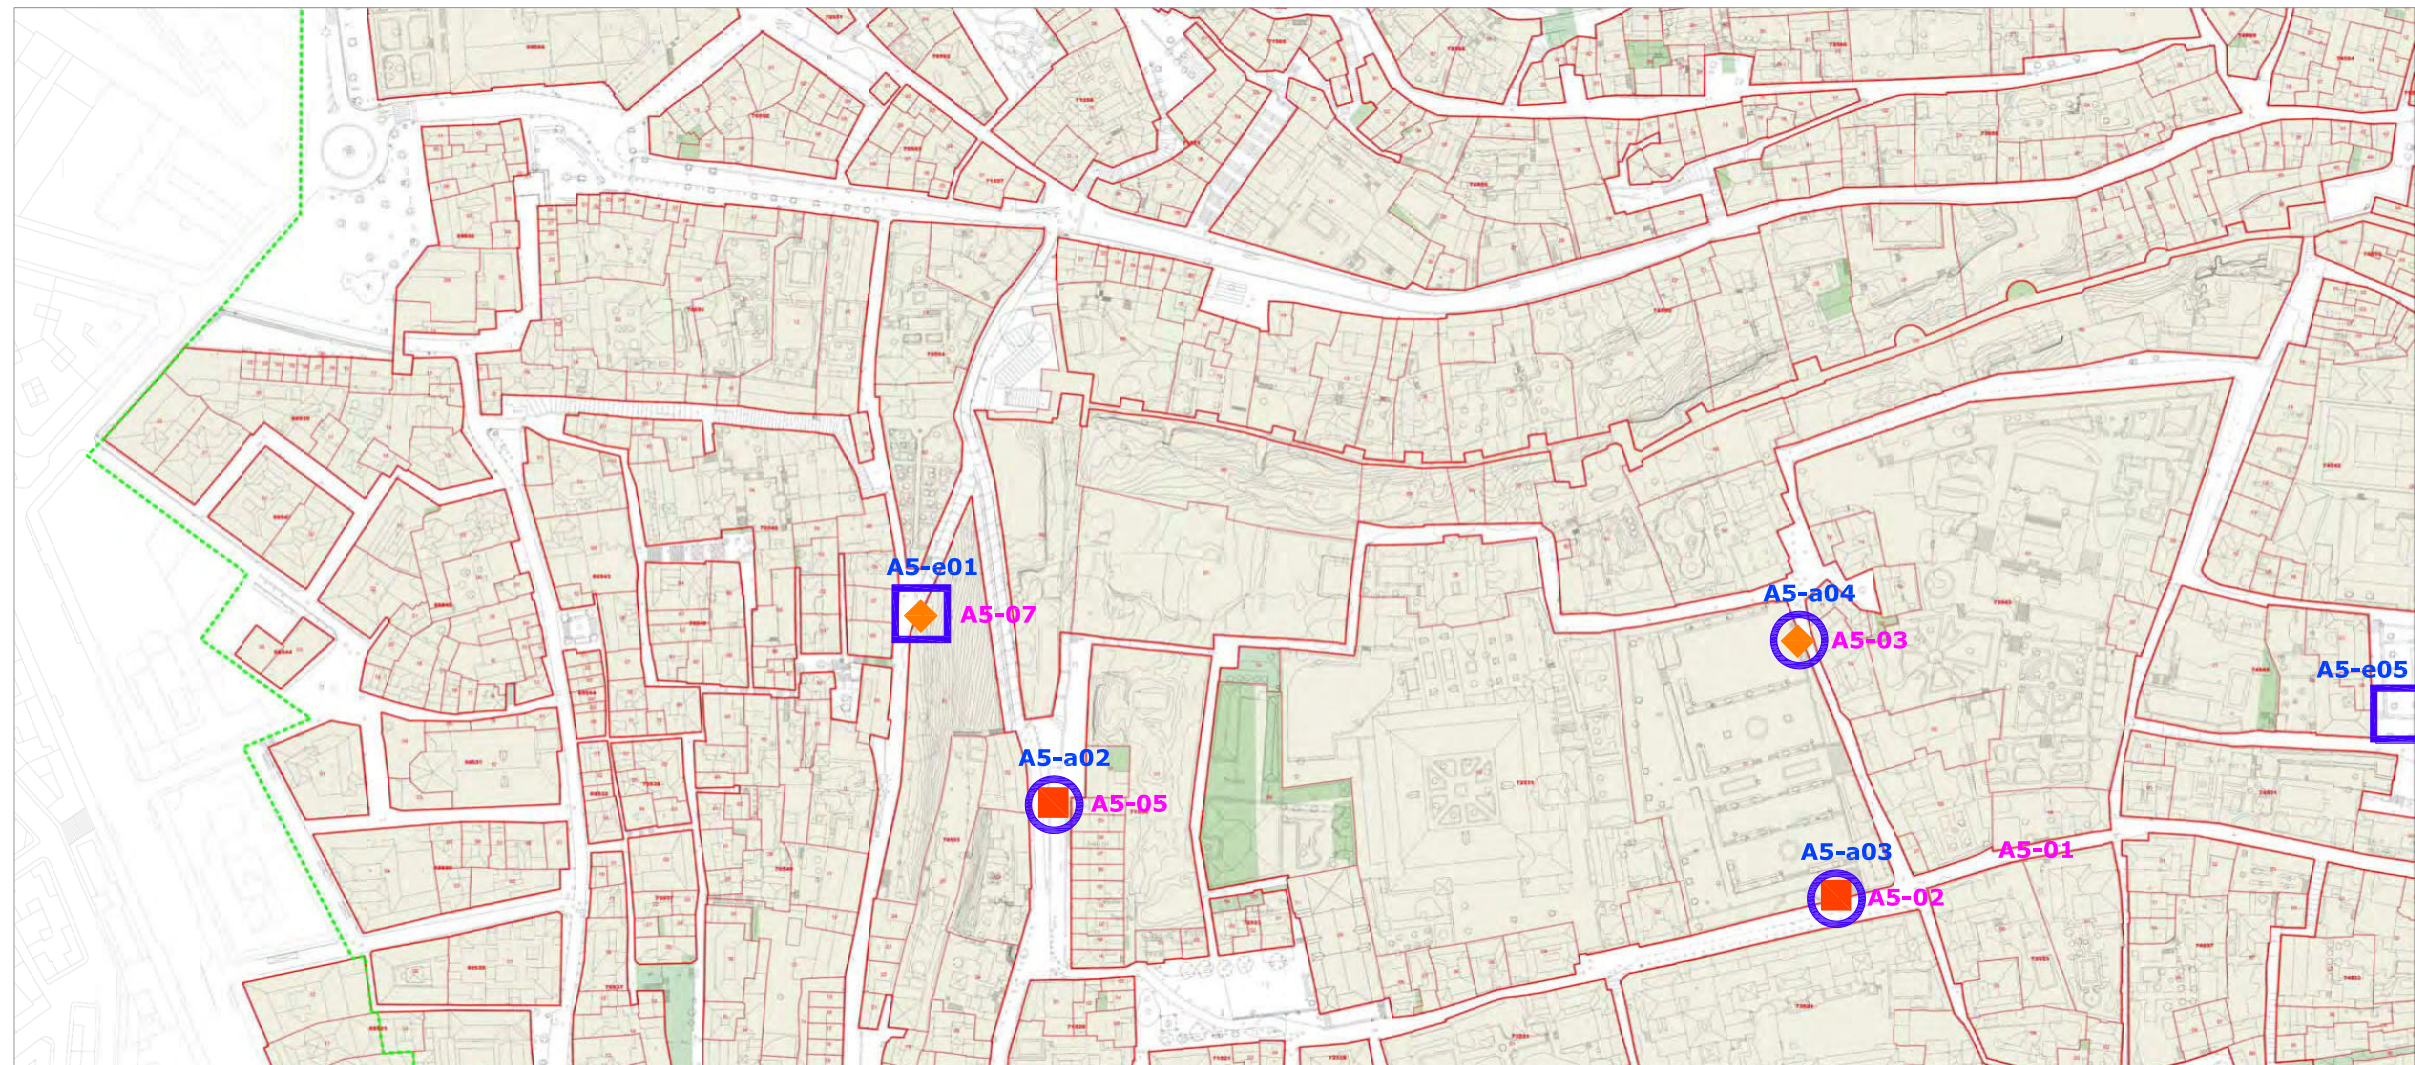

- NUEVA UBICACIÓN
CONTENEDORES
- A1-e01** Código Ident.
- AMPLIACIÓN UBICACIÓN
CONTENEDORES
- A1-a01** Código Ident.
- A1-04** Contenedor existente
- CÓDIGO TIPOLOGÍA
- Empotrado muro
- Adosado/semiempotrado

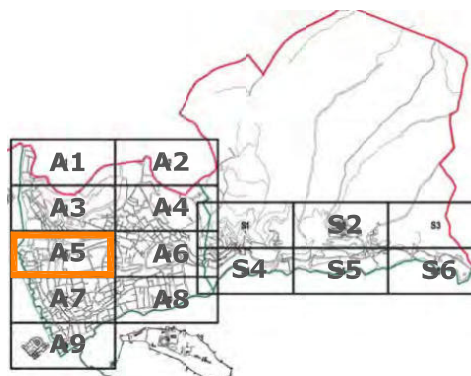

**PROYECTO BÁSICO DE INTEGRACIÓN DE CONTENEDORES
DE RESIDUOS EN ALBAICÍN Y SACROMONTE**
GRANADA JULIO 2020

PROMOTOR: ÁREA DE MEDIOAMBIENTE - AYUNTAMIENTO DE GRANADA

A5

ARQUITECTO: José María Ramírez Izquierdo

PROPUESTAS DE INTEGRACIÓN
DE CONTENEDORES DE RESIDUOS

Código seguro de verificación: **9SGGQ22Q22R408QLFSD2**


La autenticidad de este documento puede ser contrastada en la dirección
<https://www.granada.org/cgi-bin/produccion/simcqi.exe/verifica.sim/root>


Conforme de
Firmado por

GONZALEZ HOLINA JUAN CARLOS
OLIVARES OLIVARES ARTURO JOSE

/DIRECTOR/A GENERAL DE MANTENIMIENTO 19-01-2024 12:50:52
/JEFE DEL SERVICIO DE PROTECCION AHB 19-01-2024 12:06:27

Contiene 2
firmas digitales

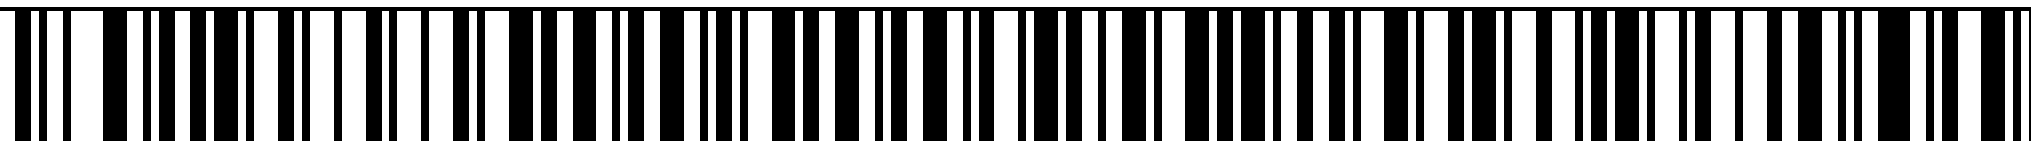

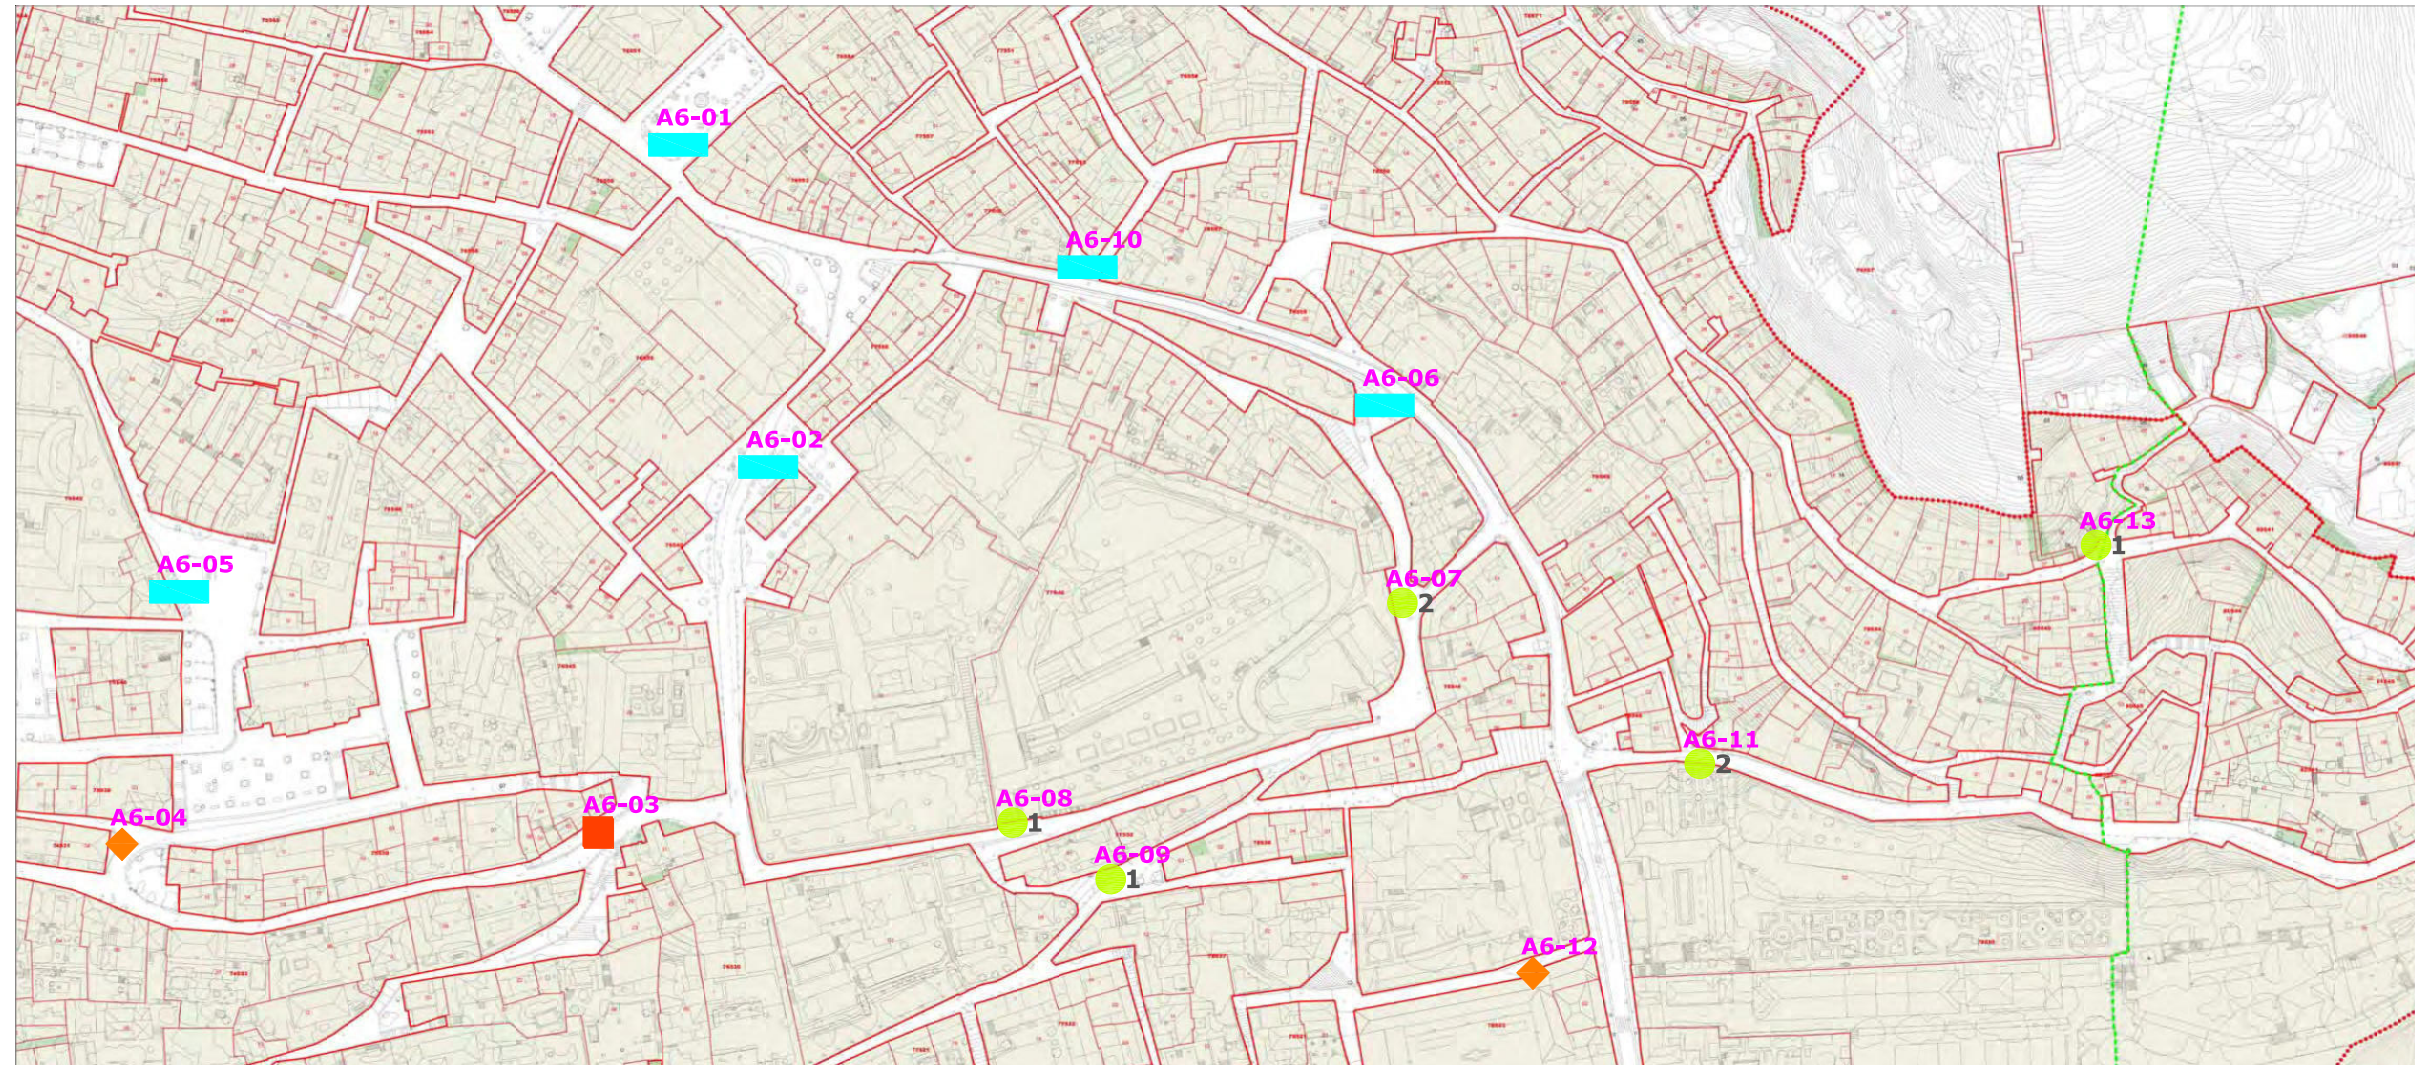


UBICACIÓN CONTENEDORES

A1-04 Código Ident.

CÓDIGO TIPOLOGÍA

- En Superficie
- 1** Cont 120-240 l.
- 2** Cont 900 l.
- 3** Cont 3200 l.
- Empotrado muro
- ◆ Adosado/semiempotrado
- ▭ Enterrado

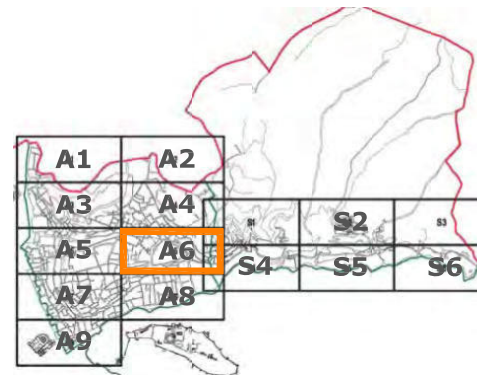

PROYECTO BÁSICO DE INTEGRACIÓN DE CONTENEDORES DE RESIDUOS EN ALBAICÍN Y SACROMONTE

GRANADA JULIO 2020

PROMOTOR: ÁREA DE MEDIOAMBIENTE - AYUNTAMIENTO DE GRANADA

A6

ESTADO ACTUAL LOCALIZACIÓN

ARQUITECTO: José María Ramírez Izquierdo

DE CONTENEDORES DE RESIDUOS

Código seguro de verificación: **9SGGQ22Q22R408QLFSD2**


La autenticidad de este documento puede ser contrastada en la dirección <https://www.granada.org/cgi-bin/produccion/simcgi.exe/verifica.sim/root>


Conforme de
Firmado por





GONZALEZ HOLINA JUAN CARLOS
OLIVARES OLIVARES ARTURO JOSE

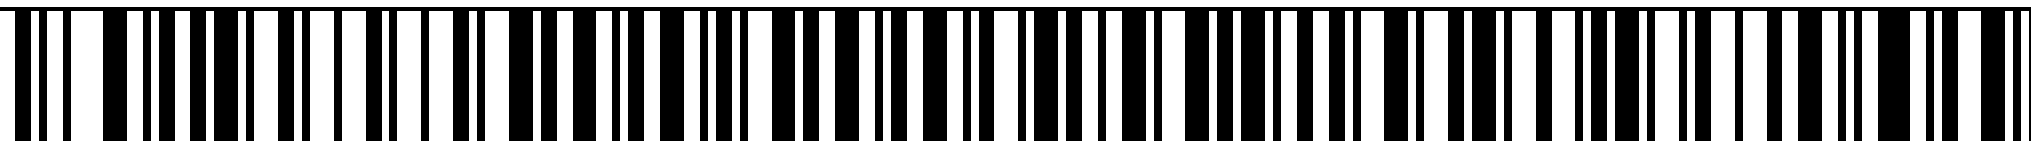
/DIRECTOR/A GENERAL DE MANTENIMIENTO 19-01-2024 12:50:52
/JEFE DEL SERVICIO DE PROTECCION AHB 19-01-2024 12:06:27

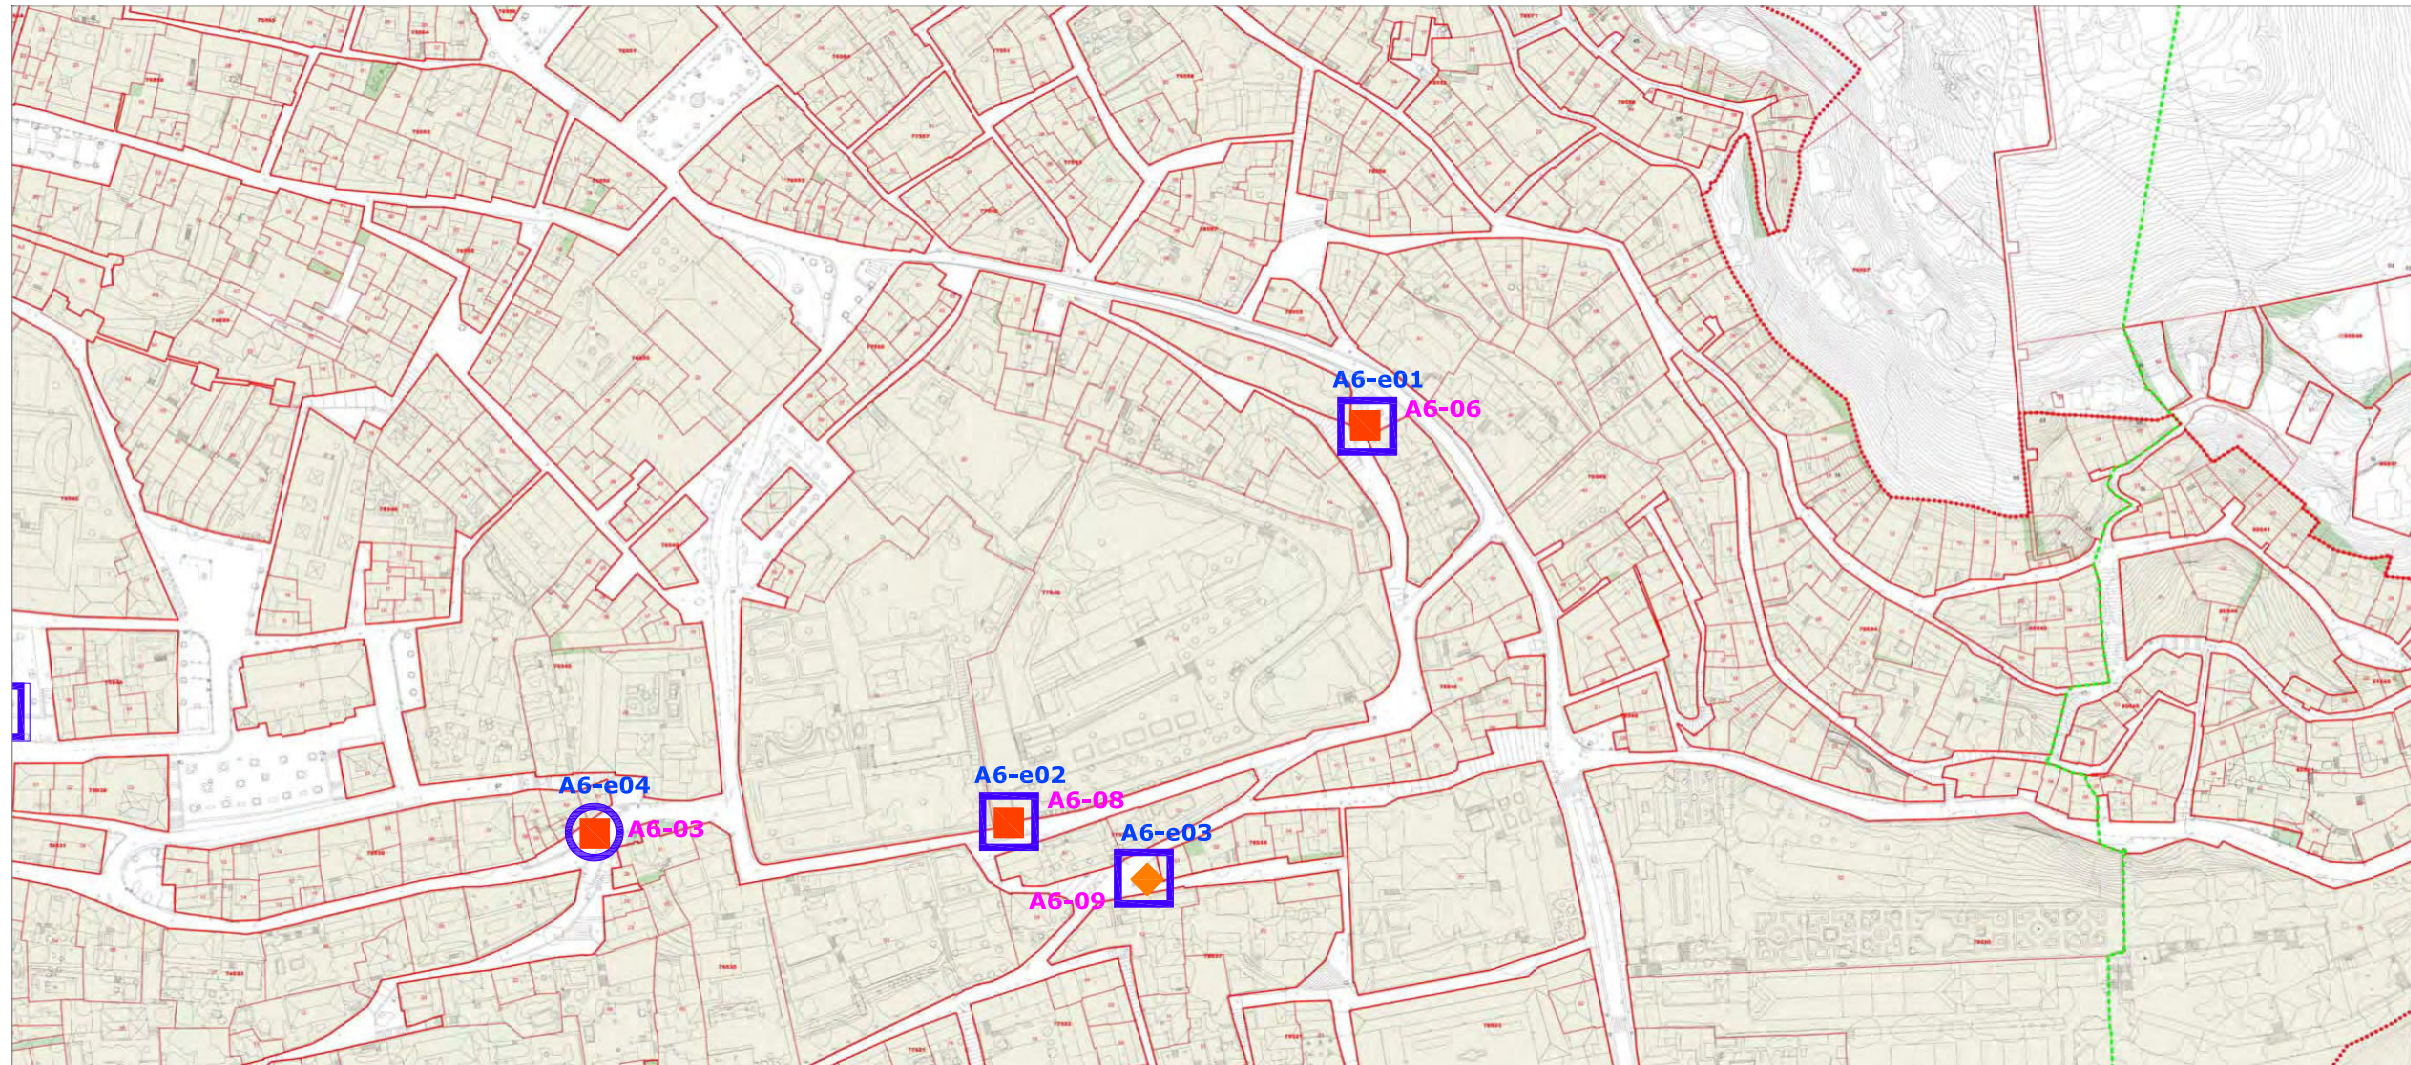Contiene 2
firmas digitales





- NUEVA UBICACIÓN
CONTENEDORES
-  **A1-e01** Código Ident.
- AMPLIACIÓN UBICACIÓN
CONTENEDORES
-  **A1-a01** Código Ident.
- A1-04** Contenedor existente
- CÓDIGO TIPOLOGÍA
-  Empotrado muro
-  Adosado/semiempotrado

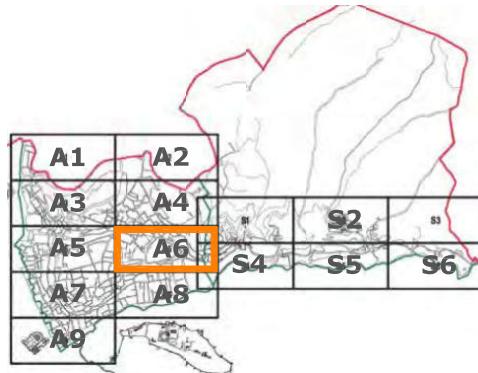

**PROYECTO BÁSICO DE INTEGRACIÓN DE CONTENEDORES
DE RESIDUOS EN ALBAICÍN Y SACROMONTE**
GRANADA JULIO 2020

PROMOTOR: ÁREA DE MEDIOAMBIENTE - AYUNTAMIENTO DE GRANADA

A6

ARQUITECTO: José María Ramírez Izquierdo

PROPUESTAS DE INTEGRACIÓN
DE CONTENEDORES DE RESIDUOS

Código seguro de verificación: **9SGGQ22Q22R408QLFSD2**


La autenticidad de este documento puede ser contrastada en la dirección
<https://www.granada.org/cgi-bin/produccion/simcgi.exe/verifica.sim/root>

Conforme de
Firmado por

GONZALEZ HOLINA JUAN CARLOS
OLIVARES OLIVARES ARTURO JOSE


/DIRECTOR/A GENERAL DE MANTENIMIENTO 19-01-2024 12:50:52
/JEFE DEL SERVICIO DE PROTECCION AHB 19-01-2024 12:06:27

Contiene 2
firmas digitales

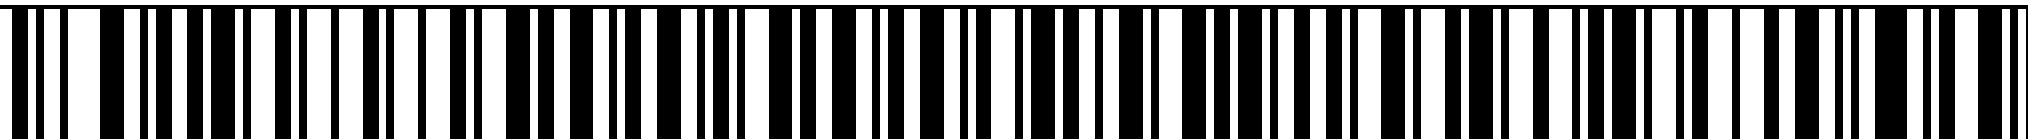

Pag. 17 de 30



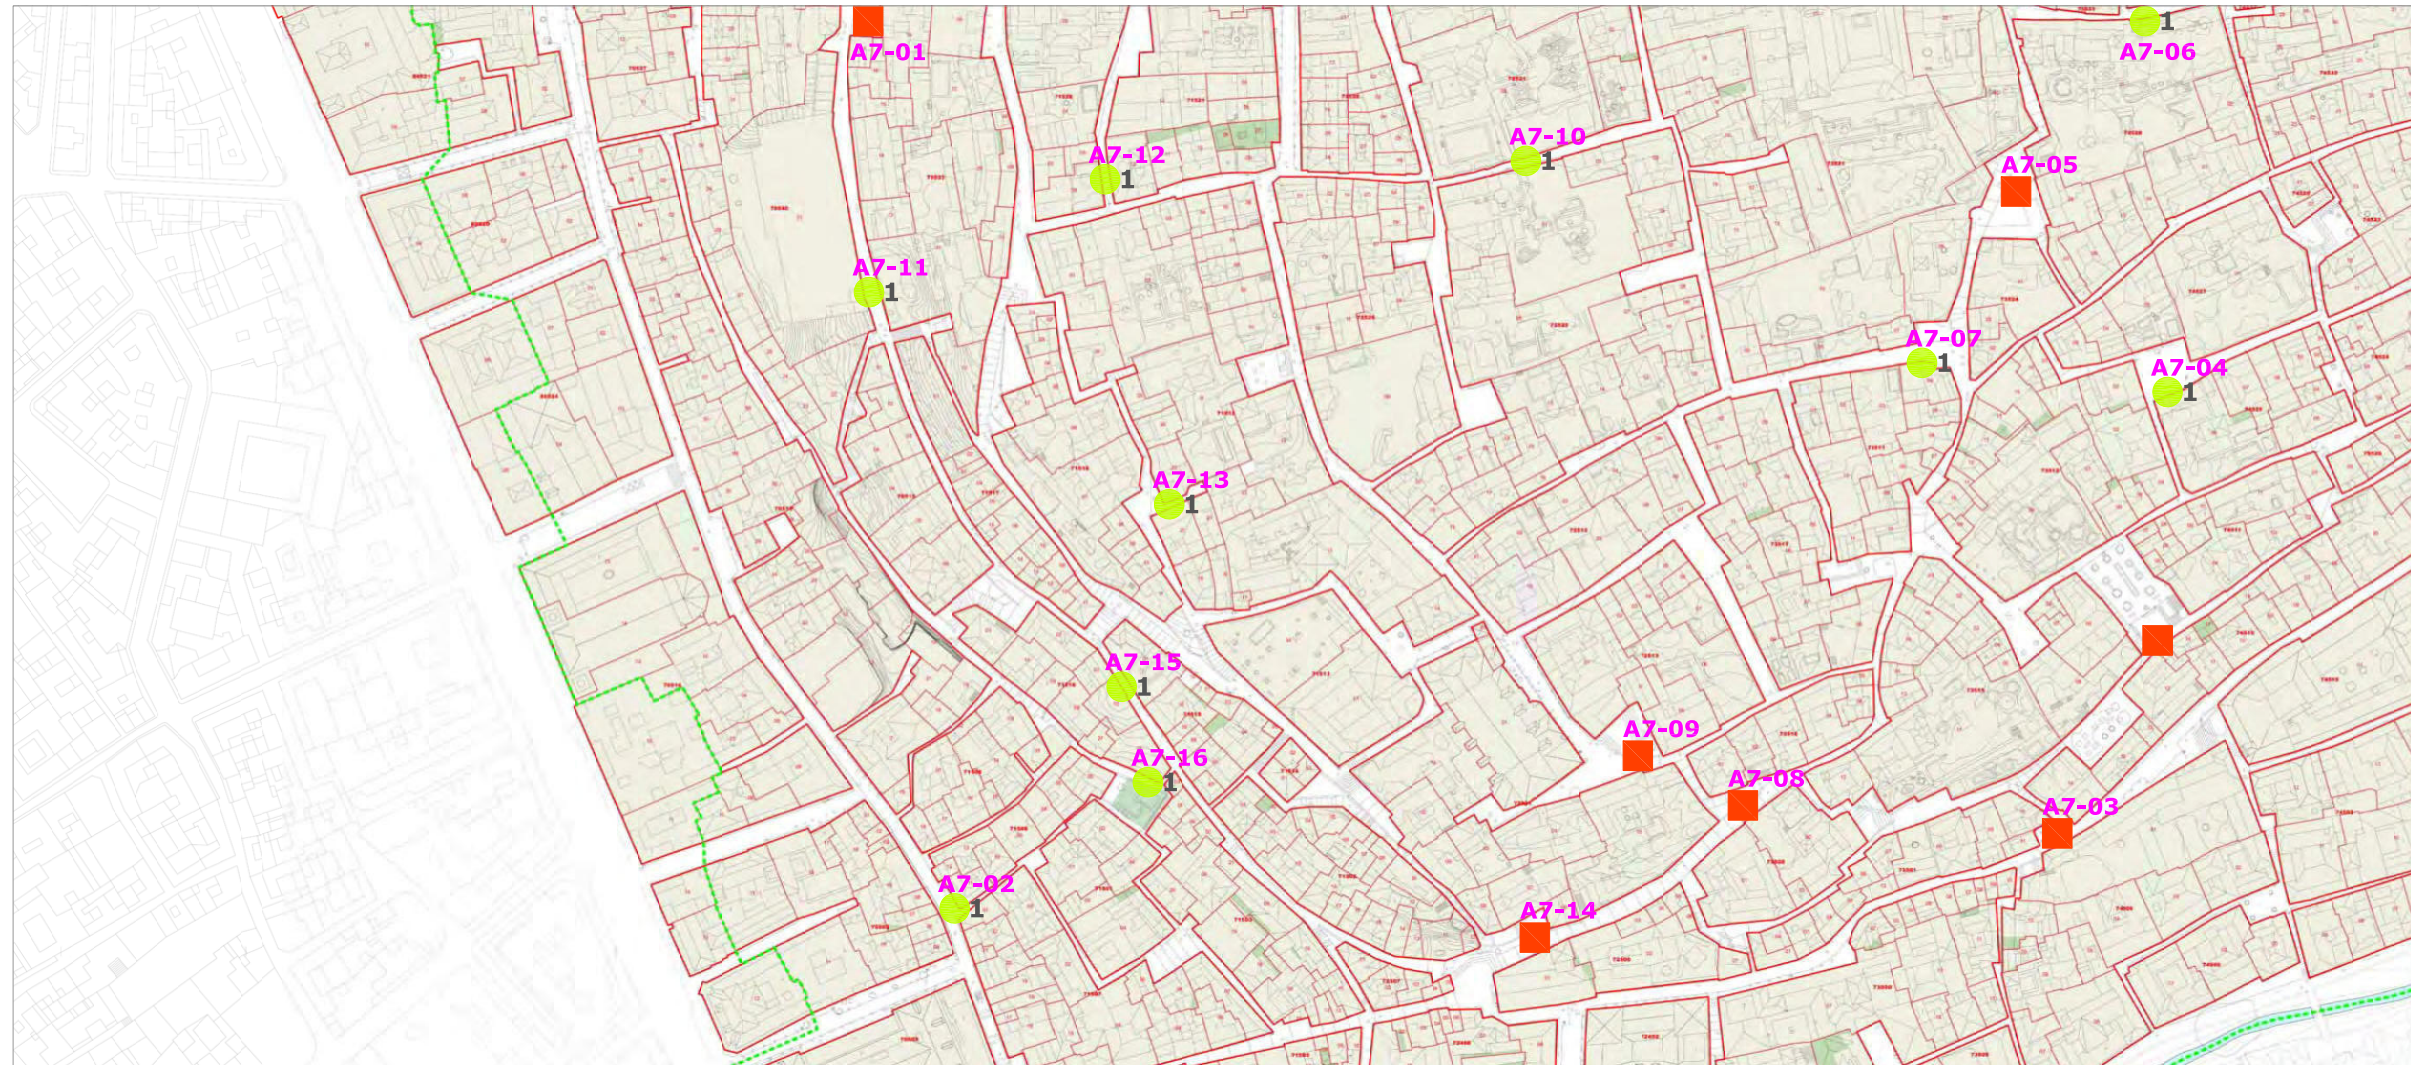


UBICACIÓN CONTENEDORES

A1-04 Código Ident.

CÓDIGO TIPOLOGÍA

- En Superficie
- 1 Cont 120-240 l.
- 2 Cont 900 l.
- 3 Cont 3200 l.

- Empotrado muro
- ◆ Adosado/semiempotrado
- Enterrado
- CR Cont. Reciclaje

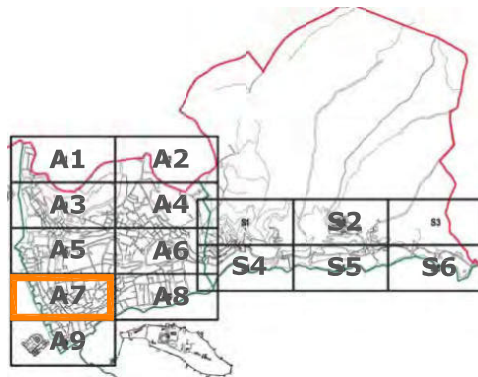

PROYECTO BÁSICO DE INTEGRACIÓN DE CONTENEDORES DE RESIDUOS EN ALBAICÍN Y SACROMONTE

GRANADA JULIO 2020

PROMOTOR: ÁREA DE MEDIOAMBIENTE - AYUNTAMIENTO DE GRANADA

A7

ESTADO ACTUAL LOCALIZACIÓN

ARQUITECTO: José María Ramírez Izquierdo

DE CONTENEDORES DE RESIDUOS

Código seguro de verificación: 9SGGQ22Q22R408QLFSD2


La autenticidad de este documento puede ser contrastada en la dirección <https://www.granada.org/cgi-bin/produccion/simcgi.exe/verifica.sim/root>


Conforme de
Firmado por





GONZALEZ HOLINA JUAN CARLOS
OLIVARES OLIVARES ARTURO JOSE

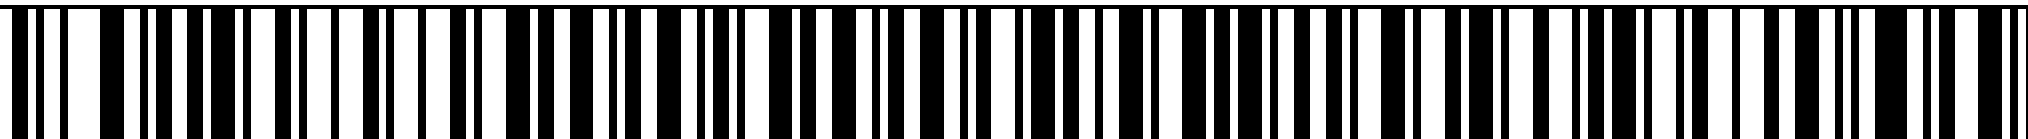
/DIRECTOR/A GENERAL DE MANTENIMIENTO 19-01-2024 12:50:52
/JEFE DEL SERVICIO DE PROTECCION AHB 19-01-2024 12:06:27

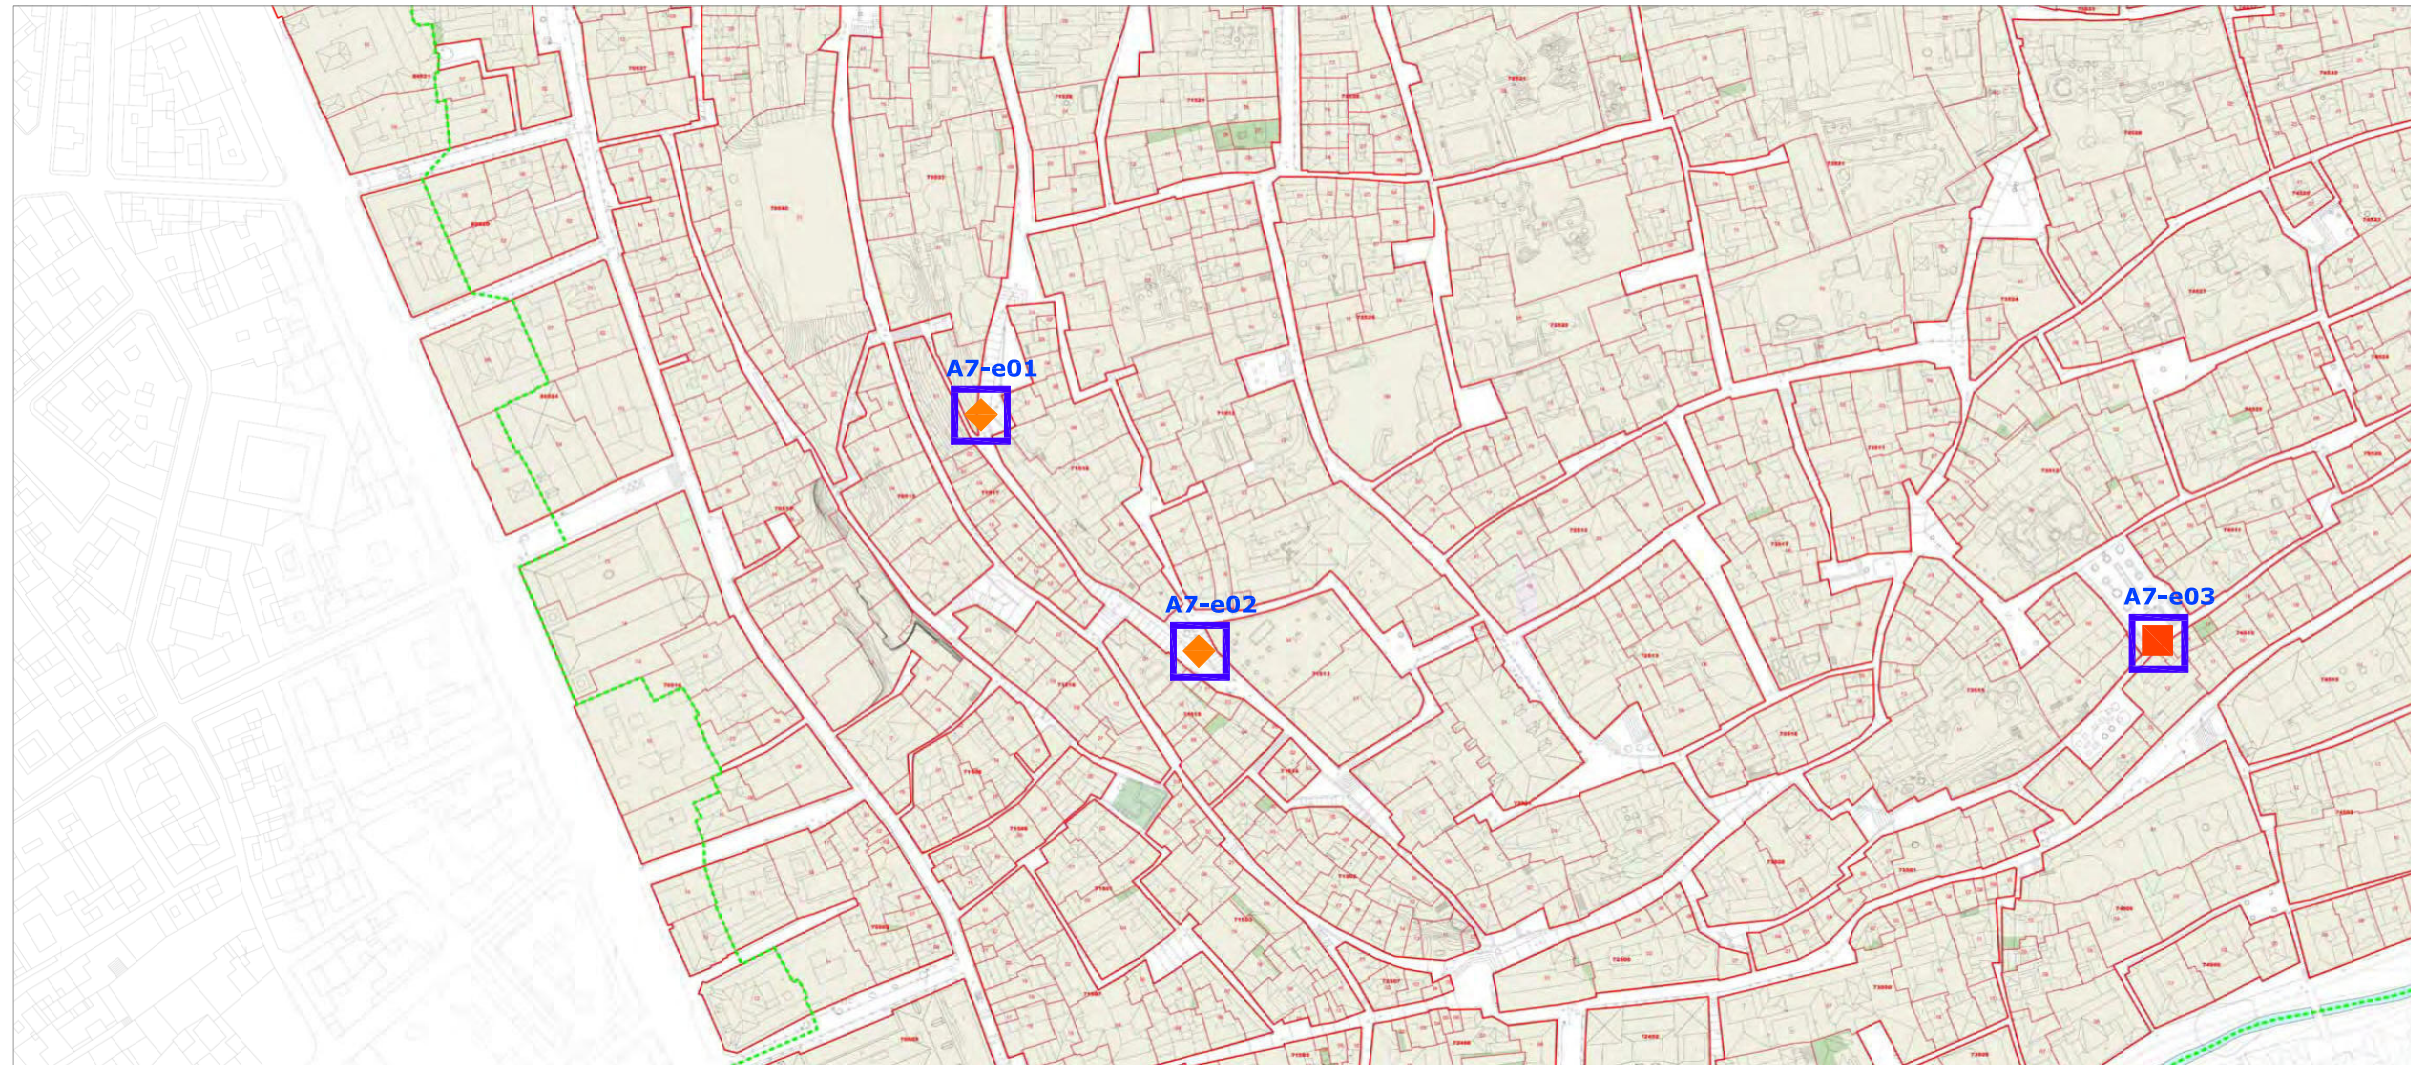Contiene 2
firmas digitales





- NUEVA UBICACIÓN
CONTENEDORES
 **A1-e01** Código Ident.
- AMPLIACIÓN UBICACIÓN
CONTENEDORES
 **A1-a01** Código Ident.
- A1-04** Contenedor existente
- CÓDIGO TIPOLOGÍA
 Empotrado muro
-  Adosado/semiempotrado

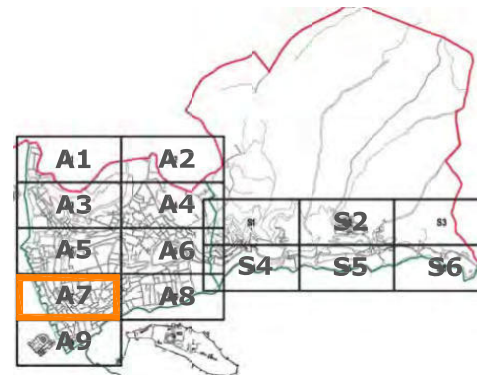

**PROYECTO BÁSICO DE INTEGRACIÓN DE CONTENEDORES
DE RESIDUOS EN ALBAICÍN Y SACROMONTE**
GRANADA JULIO 2020

PROMOTOR: ÁREA DE MEDIOAMBIENTE - AYUNTAMIENTO DE GRANADA

A7

ARQUITECTO: José María Ramírez Izquierdo

PROPUESTAS DE INTEGRACIÓN
DE CONTENEDORES DE RESIDUOS

Código seguro de verificación: **9SGGQ22Q22R408QLFSD2**


La autenticidad de este documento puede ser contrastada en la dirección
<https://www.granada.org/cgi-bin/produccion/simcgi.exe/verifica.sim/root>


Conforme de
Firmado por

GONZALEZ HOLINA JUAN CARLOS
OLIVARES OLIVARES ARTURO JOSE

/DIRECTOR/A GENERAL DE MANTENIMIENTO 19-01-2024 12:50:52
/JEFE DEL SERVICIO DE PROTECCION AHB 19-01-2024 12:06:27

Contiene 2
firmas digitales

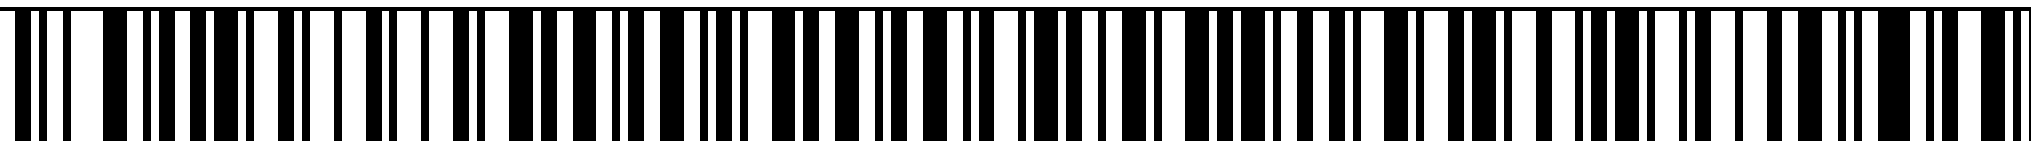

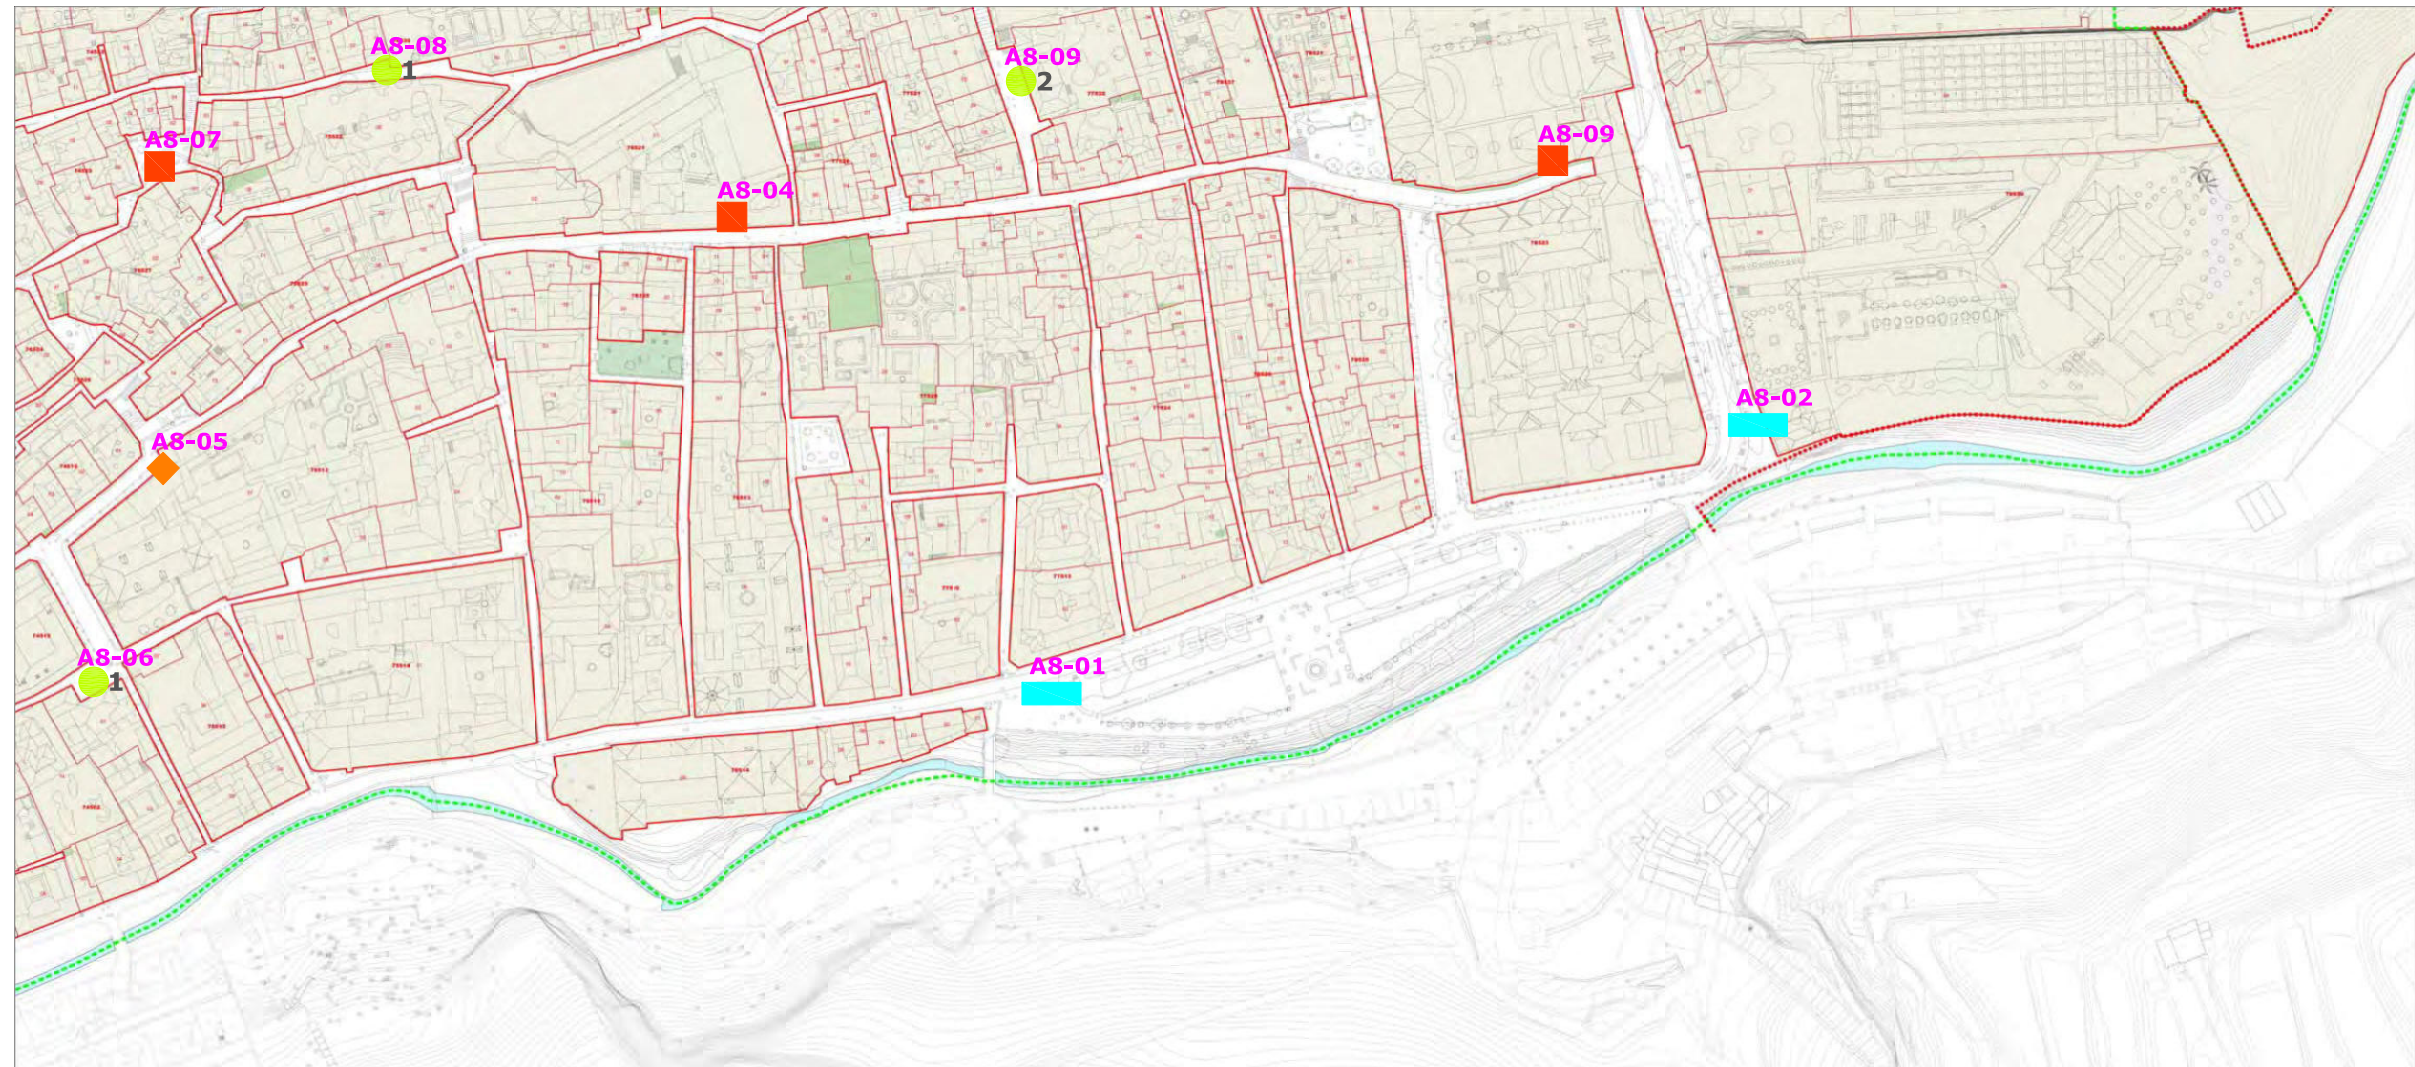

UBICACIÓN CONTENEDORES

A1-04 Código Ident.

CÓDIGO TIPOLOGÍA

- En Superficie
- 1** Cont 120-240 l.
- 2** Cont 900 l.
- 3** Cont 3200 l.

- Empotrado muro
- ◆ Adosado/semiempotrado
- Enterrado
- CR** Cont. Reciclaje



PROYECTO BÁSICO DE INTEGRACIÓN DE CONTENEDORES DE RESIDUOS EN ALBAICÍN Y SACROMONTE

GRANADA JULIO 2020

PROMOTOR: ÁREA DE MEDIOAMBIENTE - AYUNTAMIENTO DE GRANADA

A8

ESTADO ACTUAL LOCALIZACIÓN

ARQUITECTO: José María Ramírez Izquierdo

DE CONTENEDORES DE RESIDUOS

Código seguro de verificación: **9SGGQ22Q22R408QLFSD2**


La autenticidad de este documento puede ser contrastada en la dirección <https://www.granada.org/cgi-bin/produccion/simcgi.exe/verifica.sim/root>


Conforme de
Firmado por

GONZALEZ HOLINA JUAN CARLOS
OLIVARES OLIVARES ARTURO JOSE


/DIRECTOR/A GENERAL DE MANTENIMIENTO 19-01-2024 12:50:52
/JEFE DEL SERVICIO DE PROTECCION AHB 19-01-2024 12:06:27

Contiene 2
firmas digitales

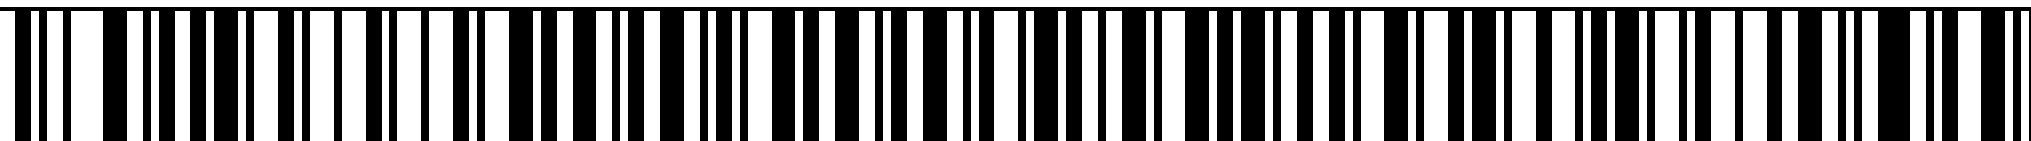

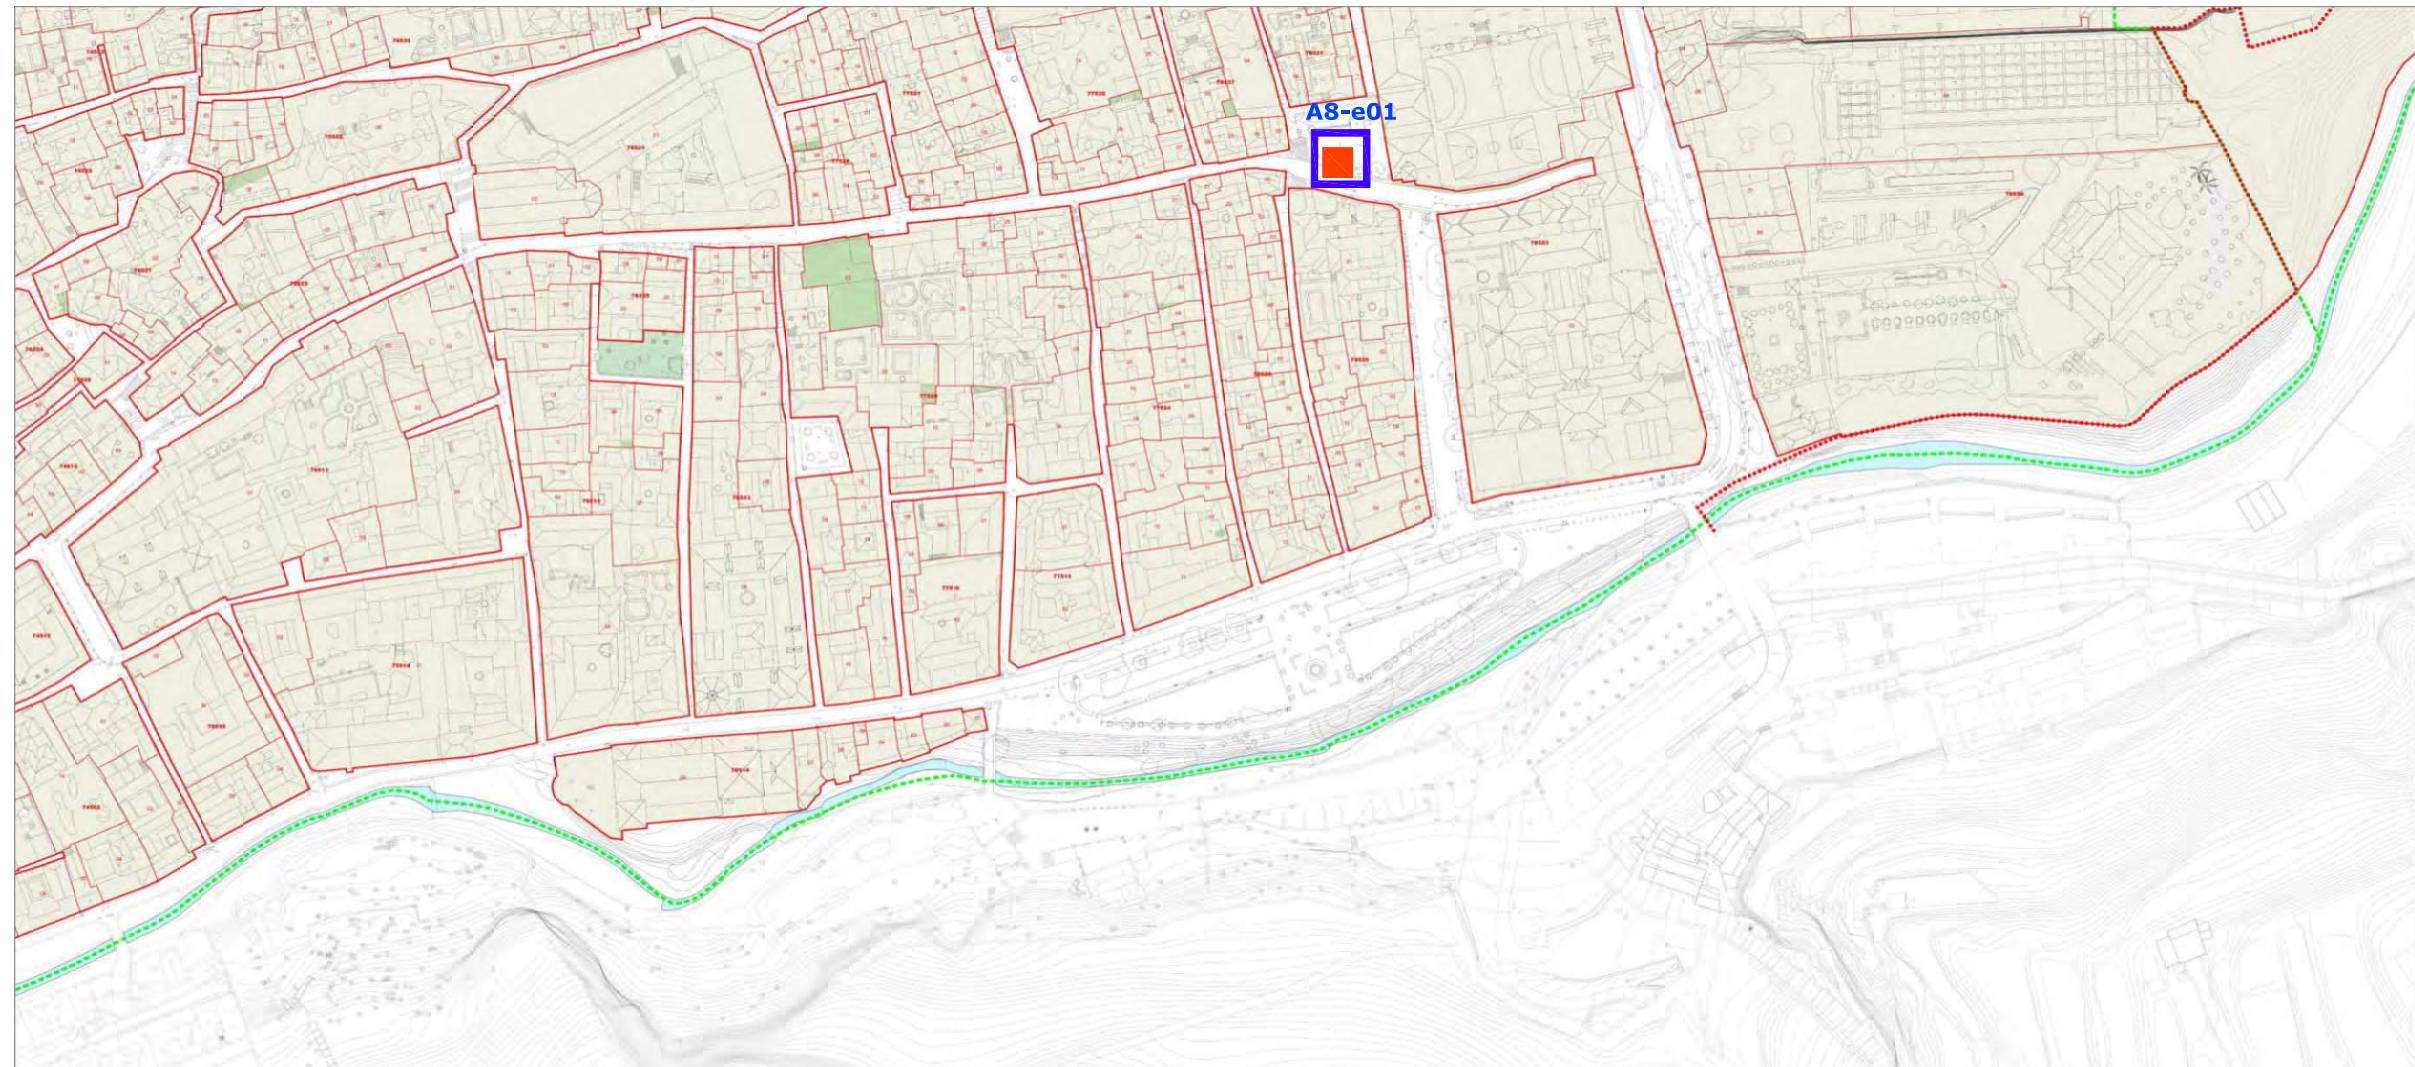

- NUEVA UBICACIÓN
CONTENEDORES
- A1-e01** Código Ident.
- AMPLIACIÓN UBICACIÓN
CONTENEDORES
- A1-a01** Código Ident.
- A1-04** Contenedor existente
- CÓDIGO TIPOLOGÍA
- Empotrado muro
- ◆ Adosado/semiempotrado

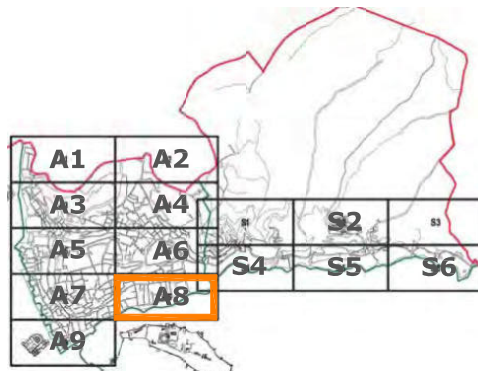

**PROYECTO BÁSICO DE INTEGRACIÓN DE CONTENEDORES
DE RESIDUOS EN ALBAICÍN Y SACROMONTE**
GRANADA JULIO 2020

PROMOTOR: ÁREA DE MEDIOAMBIENTE - AYUNTAMIENTO DE GRANADA

A8

ARQUITECTO: José María Ramírez Izquierdo


PROPUESTAS DE INTEGRACIÓN
DE CONTENEDORES DE RESIDUOS


Código seguro de verificación: **9SGGQ22Q22R408QLFSD2**

La autenticidad de este documento puede ser contrastada en la dirección
<https://www.granada.org/cgi-bin/produccion/simcgi.exe/verifica.sim/root>

Conforme de	GONZALEZ HOLINA JUAN CARLOS	/DIRECTOR/A GENERAL DE MANTENIMIENTO	19-01-2024 12:50:52
Firmado por	OLIVARES OLIVARES ARTURO JOSE	/JEFE DEL SERVICIO DE PROTECCION AHB	19-01-2024 12:06:27

Contiene 2
firmas digitales

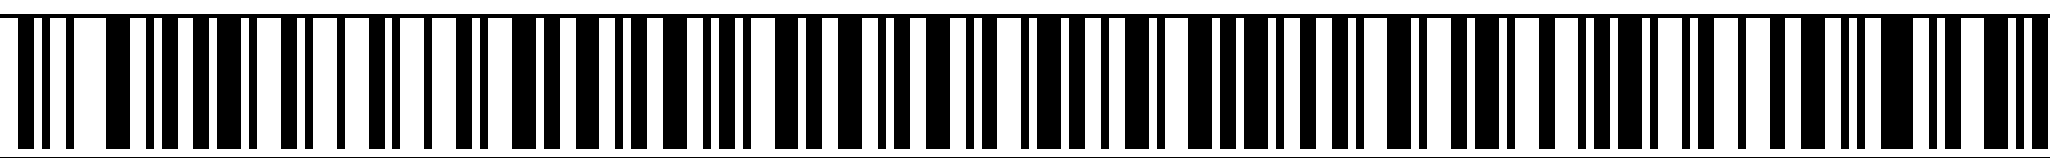

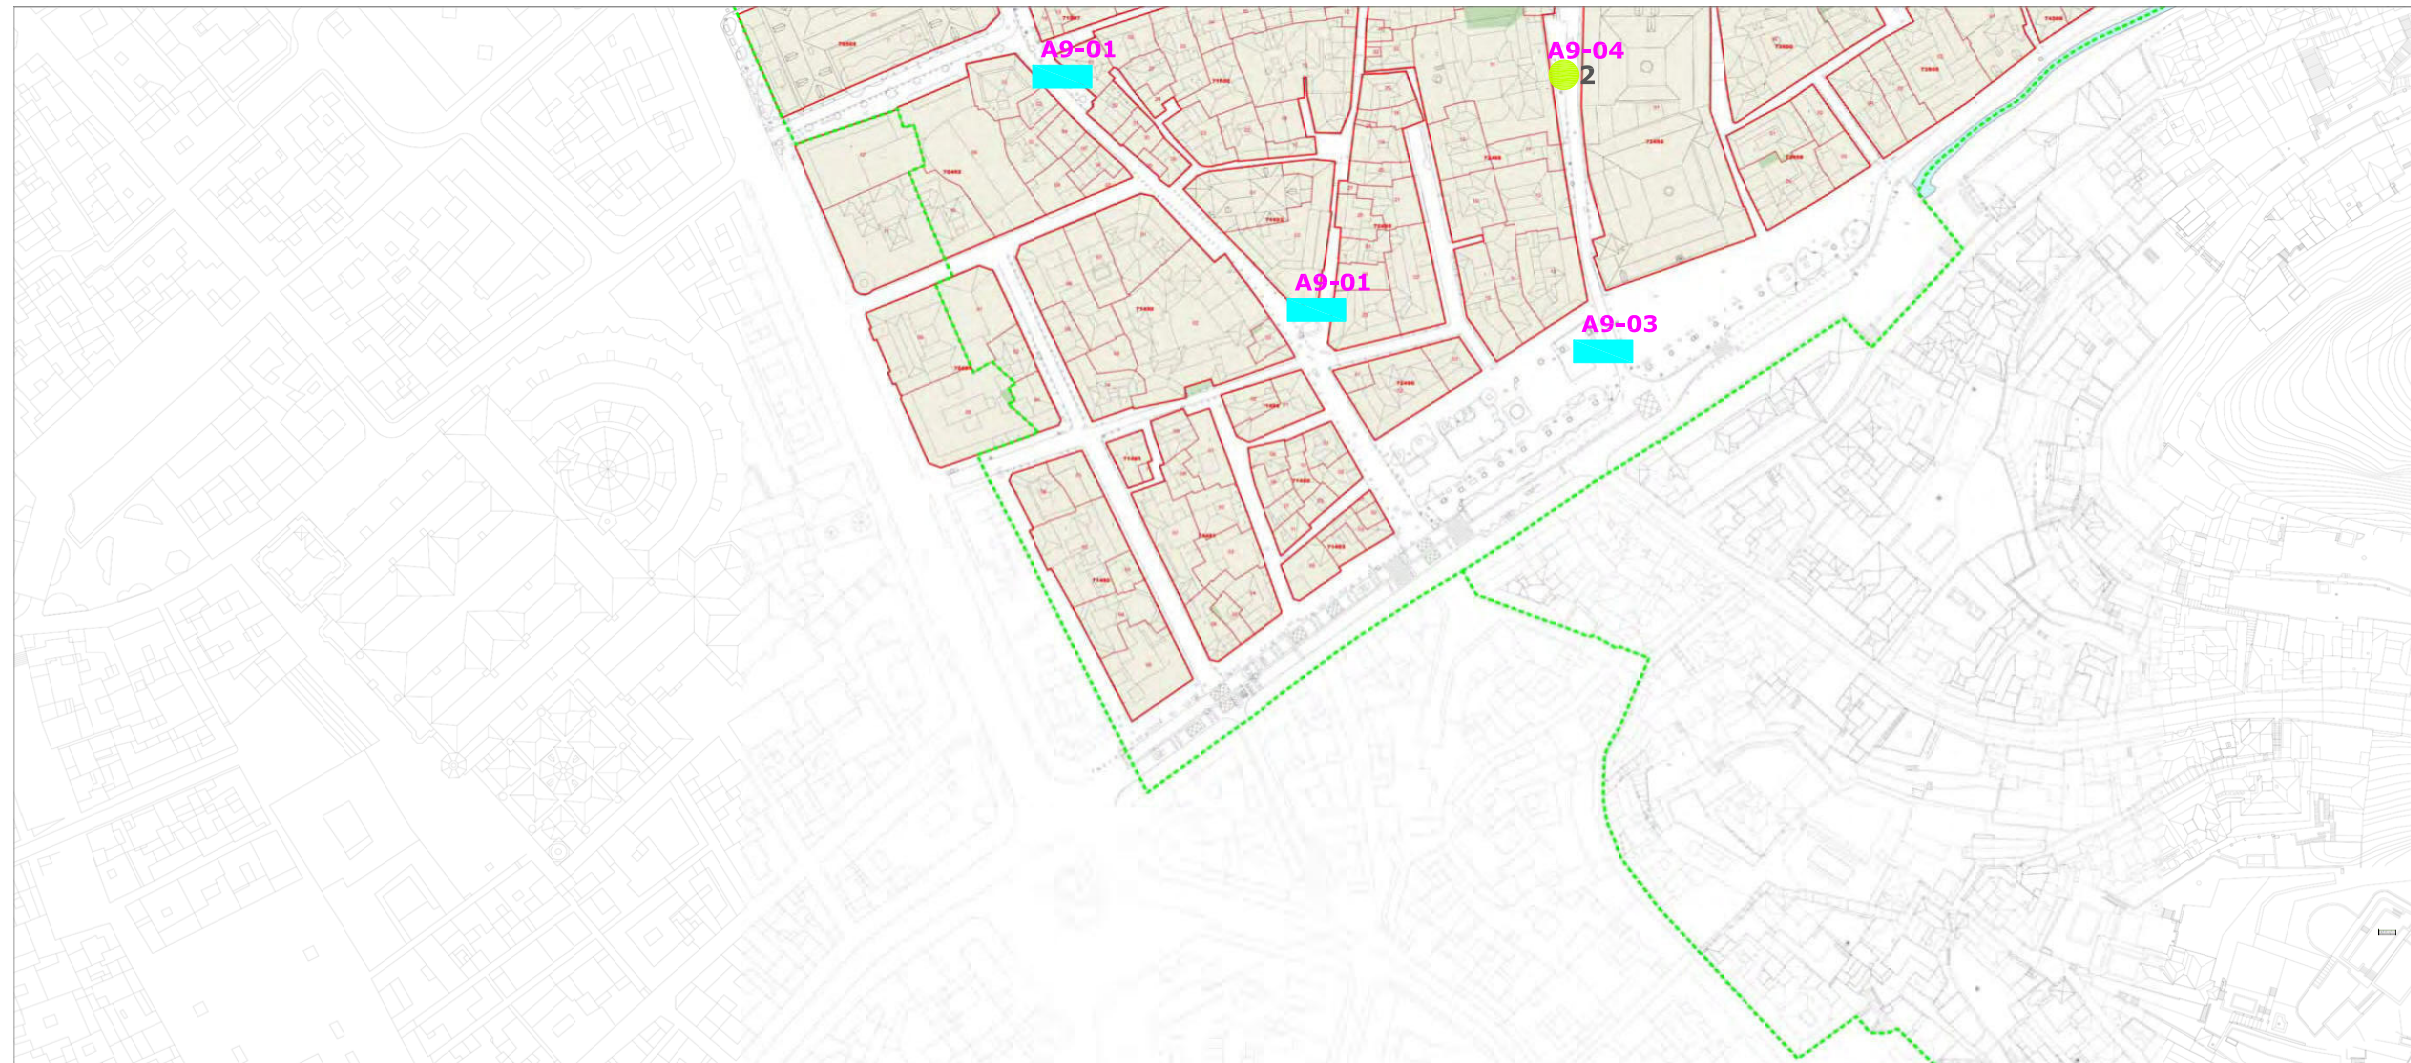

UBICACIÓN CONTENEDORES

A1-04 Código Ident.

CÓDIGO TIPOLOGÍA


- En Superficie
- 1** Cont 120-240 l.
- 2** Cont 900 l.
- 3** Cont 3200 l.

■ Empotrado muro

◆ Adosado/semiempotrado

■ Enterrado

CR Cont. Reciclaje

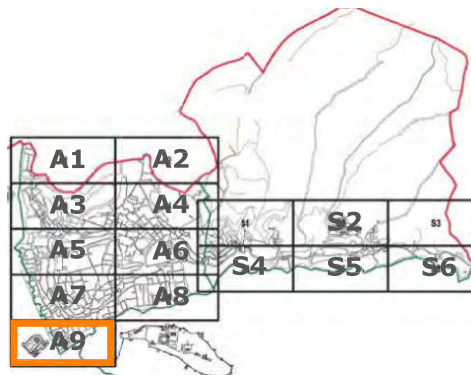

PROYECTO BÁSICO DE INTEGRACIÓN DE CONTENEDORES DE RESIDUOS EN ALBAICÍN Y SACROMONTE

GRANADA JULIO 2020

PROMOTOR: ÁREA DE MEDIOAMBIENTE - AYUNTAMIENTO DE GRANADA

A9

ESTADO ACTUAL LOCALIZACIÓN

ARQUITECTO: José María Ramírez Izquierdo

DE CONTENEDORES DE RESIDUOS

Código seguro de verificación: **9SGGQ22Q22R408QLFSD2**


La autenticidad de este documento puede ser contrastada en la dirección <https://www.granada.org/cgi-bin/produccion/simcgi.exe/verifica.sim/root>


Conforme de
Firmado por

GONZALEZ HOLINA JUAN CARLOS
OLIVARES OLIVARES ARTURO JOSE

/DIRECTOR/A GENERAL DE MANTENIMIENTO 19-01-2024 12:50:52
/JEFE DEL SERVICIO DE PROTECCION AHB 19-01-2024 12:06:27

Contiene 2
firmas digitales

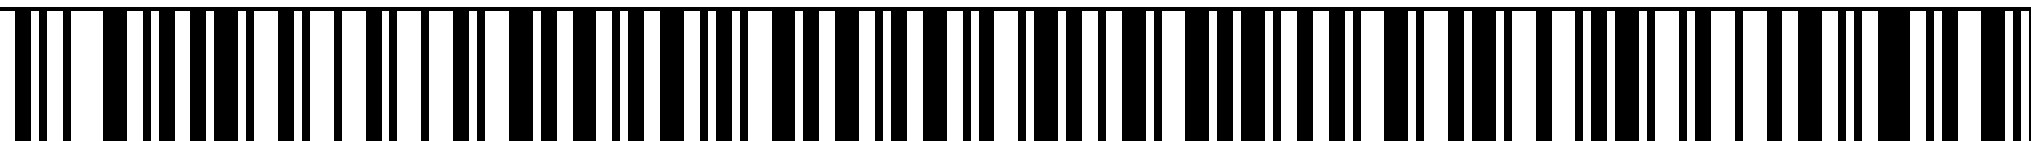

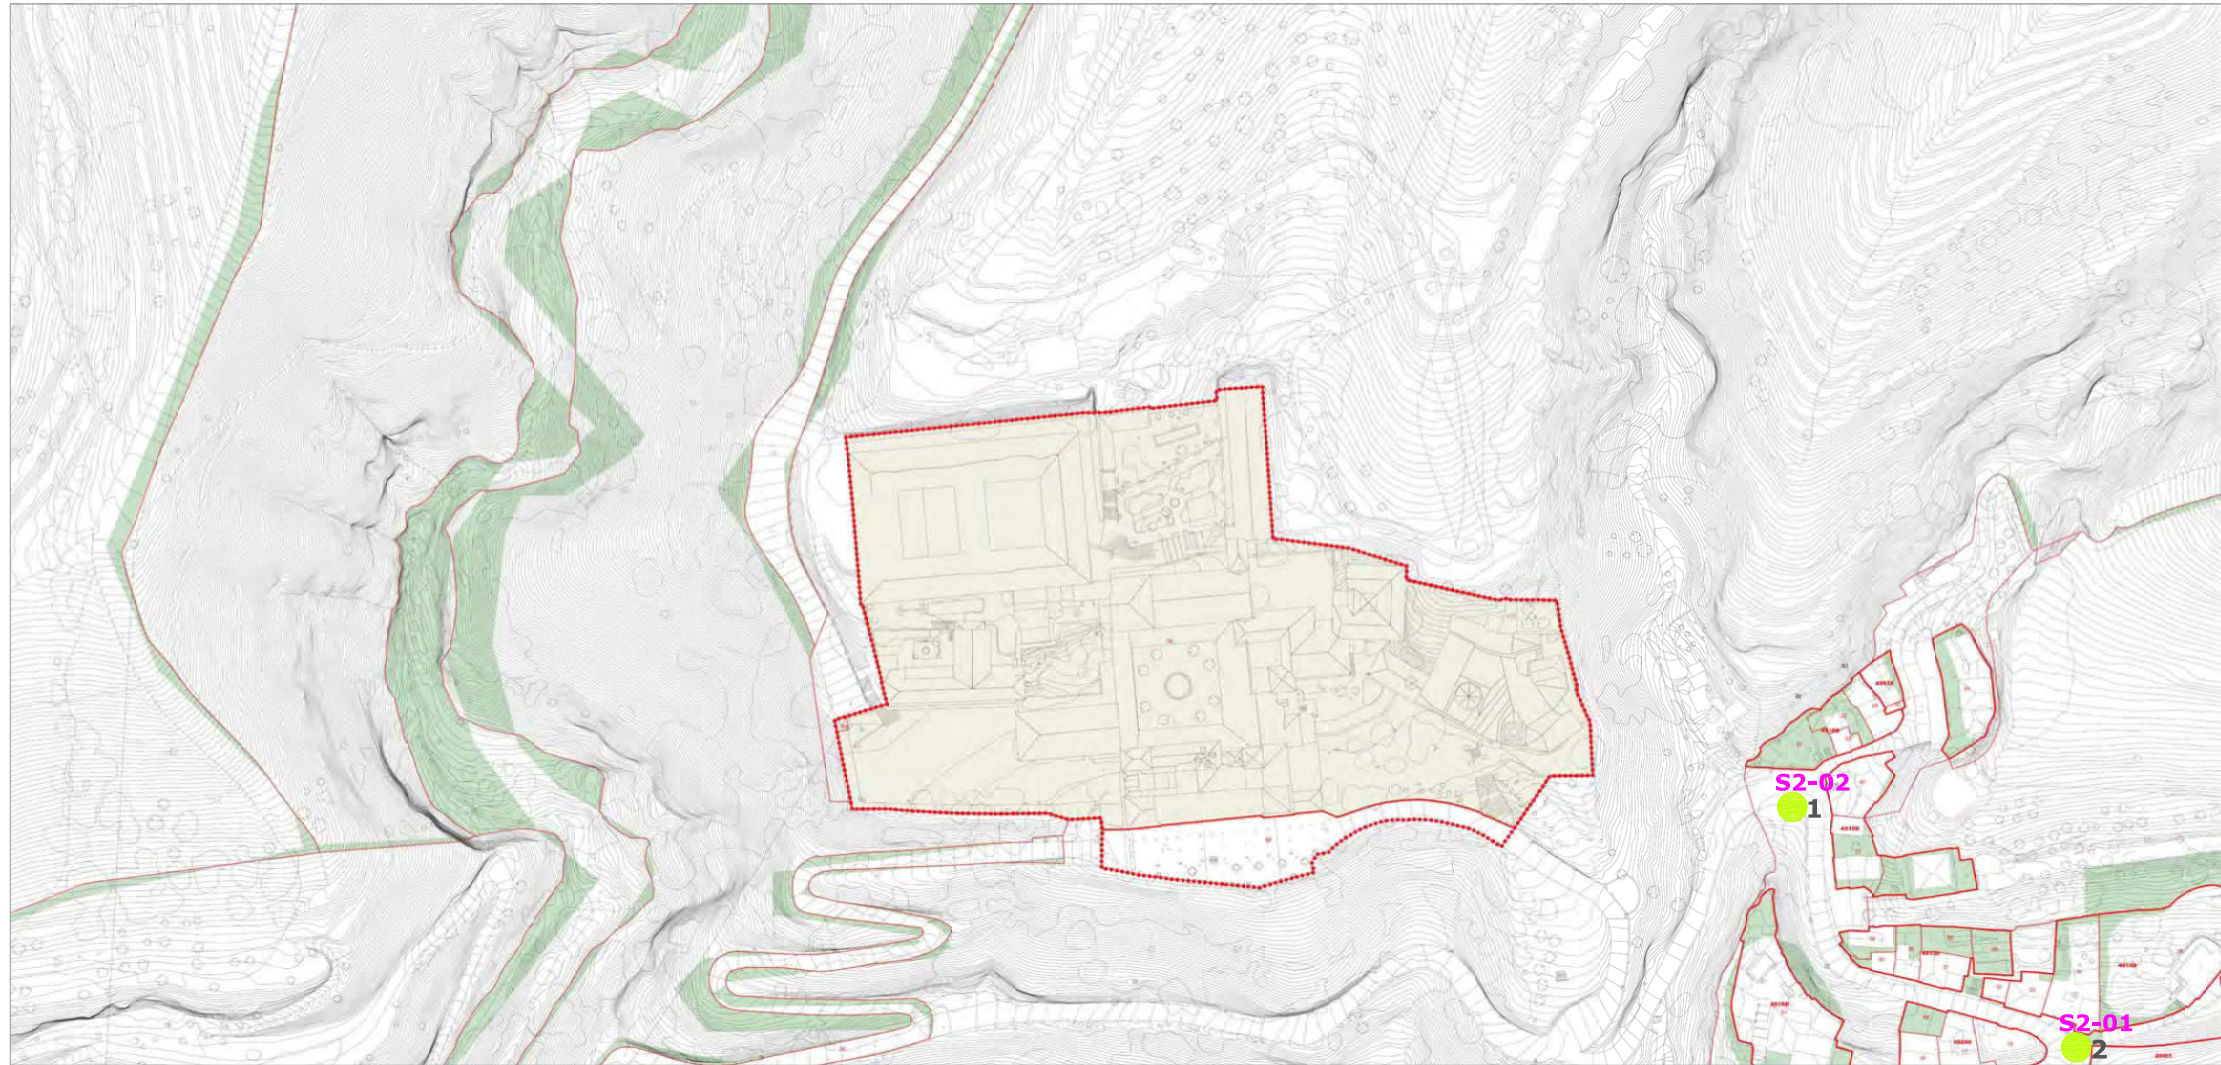


UBICACIÓN CONTENEDORES

A1-04 Código Ident.

CÓDIGO TIPOLOGÍA

- En Superficie
- 1** Cont 120-240 l.
- 2** Cont 900 l.
- 3** Cont 3200 l.
- Empotrado muro
- ◆ Adosado/semiempotrado
- Enterrado
- CR** Cont. Reciclaje

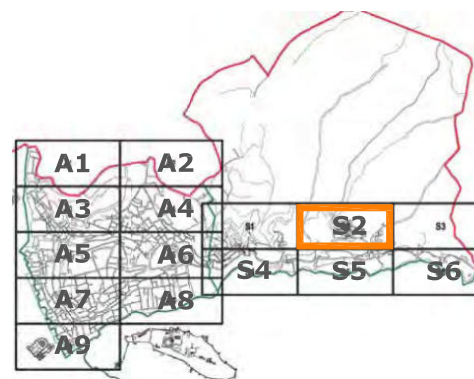

**PROYECTO BÁSICO DE INTEGRACIÓN DE CONTENEDORES
DE RESIDUOS EN ALBAICÍN Y SACROMONTE**
GRANADA JULIO 2020

PROMOTOR: ÁREA DE MEDIOAMBIENTE - AYUNTAMIENTO DE GRANADA

S2

ARQUITECTO: José María Ramírez Izquierdo

ESTADO ACTUAL LOCALIZACIÓN
DE CONTENEDORES DE RESIDUOS

Código seguro de verificación: **9SGGQ22Q22R408QLFSD2**


La autenticidad de este documento puede ser contrastada en la dirección
<https://www.granada.org/cgi-bin/produccion/simcgi.exe/verifica.sim/root>


Conforme de
Firmado por

GONZALEZ HOLINA JUAN CARLOS
OLIVARES OLIVARES ARTURO JOSE


/DIRECTOR/A GENERAL DE MANTENIMIENTO 19-01-2024 12:50:52
/JEFE DEL SERVICIO DE PROTECCION AHB 19-01-2024 12:06:27

Contiene 2
firmas digitales

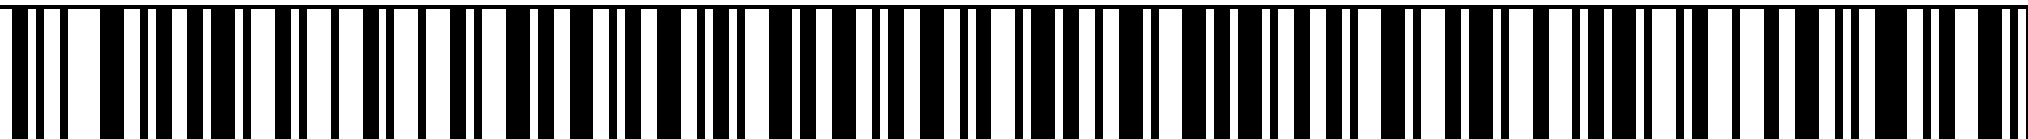

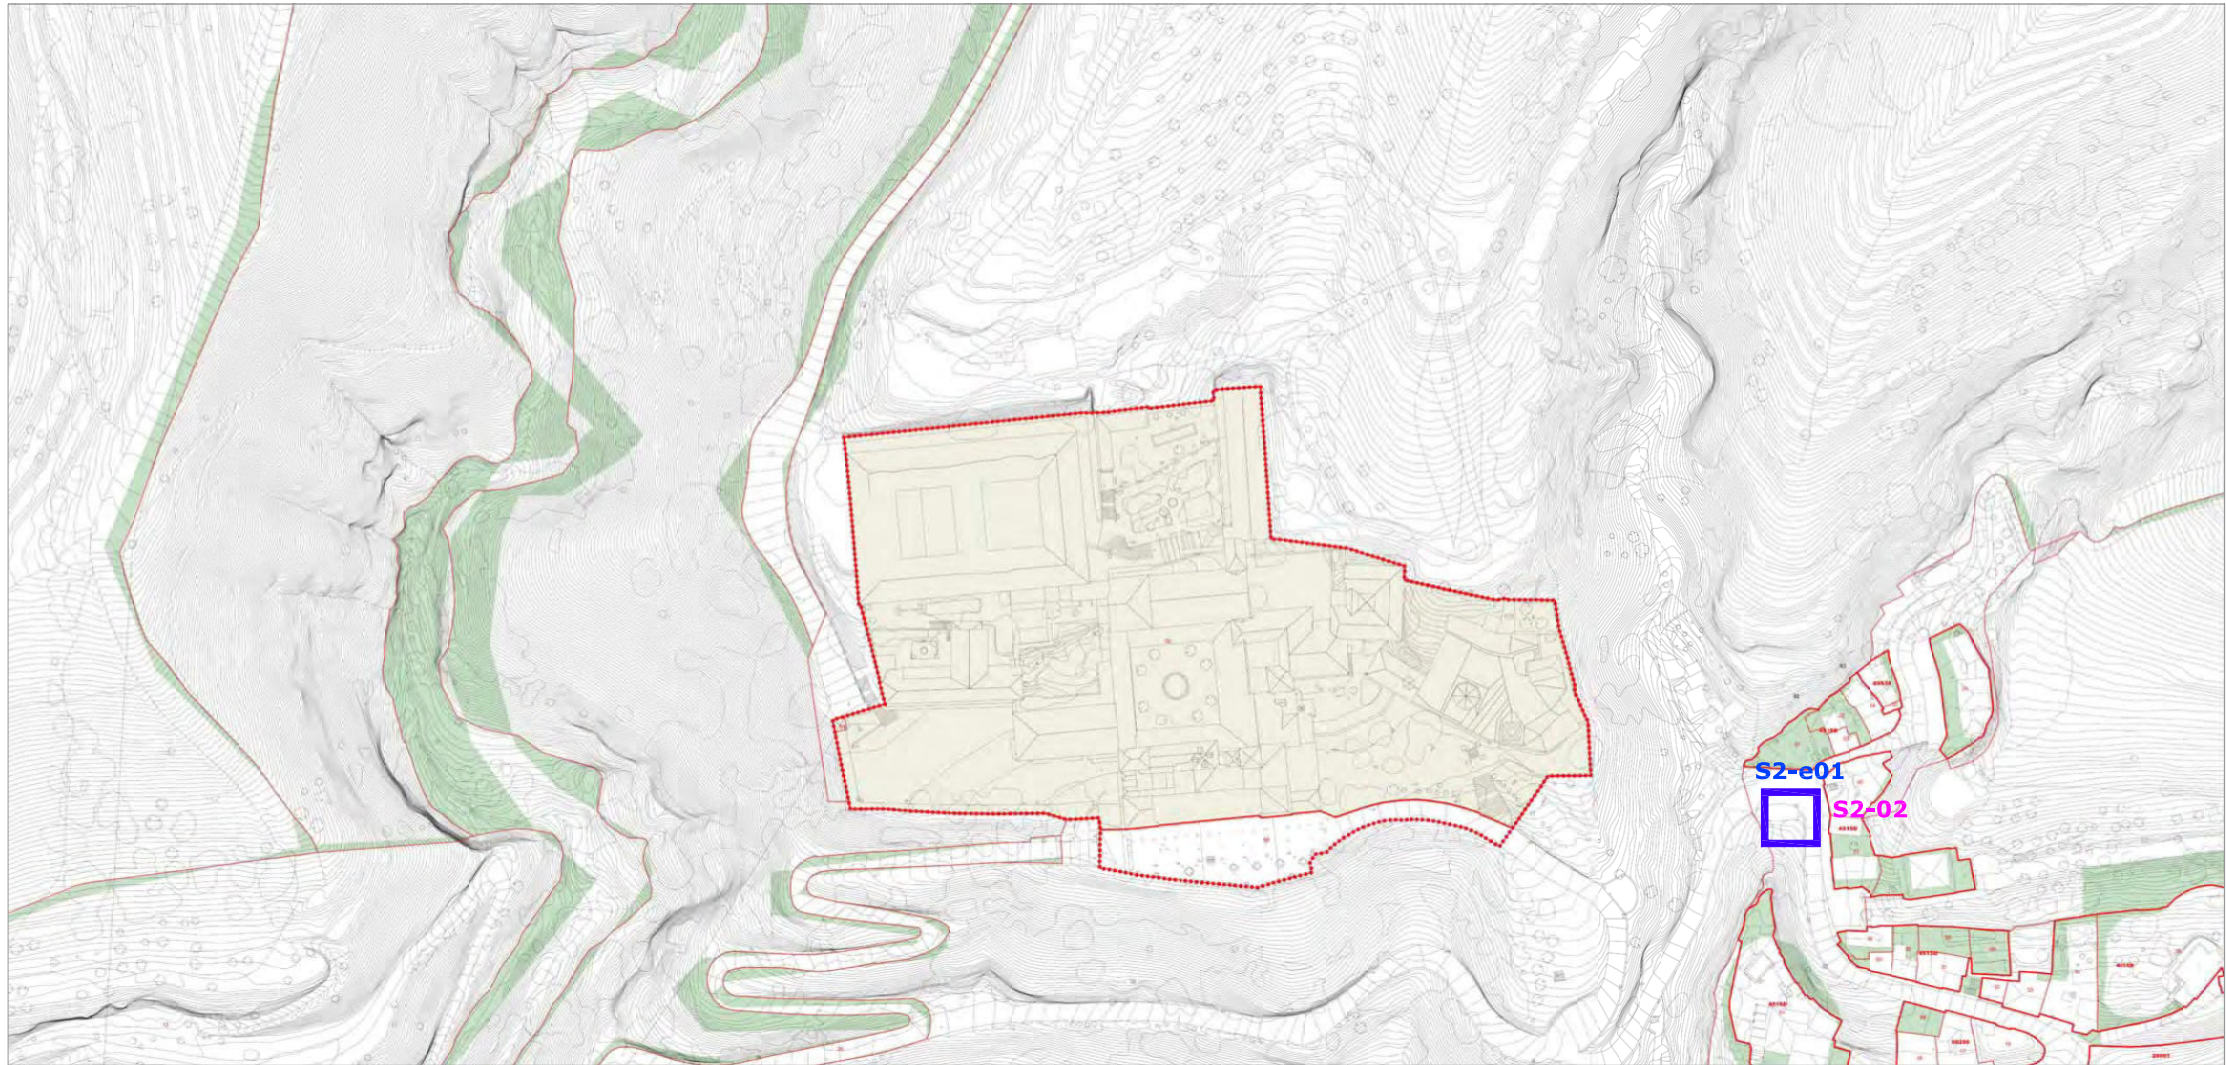

- PROPUESTA NUEVA UBICACIÓN
CONTENEDORES
- Código Ident.
- AMPLIACIÓN UBICACIÓN
CONTENEDORES
- A1-a01
- A1-04 Contenedor existente
- CÓDIGO TIPOLOGÍA
- Empotrado muro
- ◆ Adosado/semiempotrado

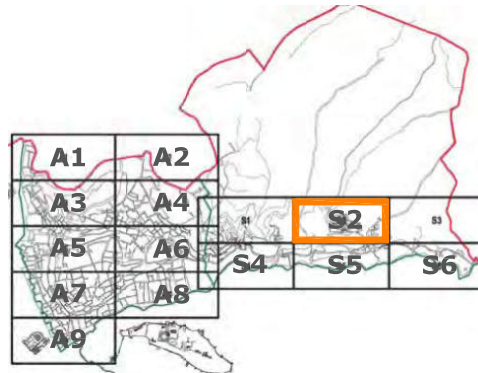

**PROYECTO BÁSICO DE INTEGRACIÓN DE CONTENEDORES
DE RESIDUOS EN ALBAICÍN Y SACROMONTE**

GRANADA JULIO 2020

PROMOTOR: ÁREA DE MEDIOAMBIENTE - AYUNTAMIENTO DE GRANADA

S2

ARQUITECTO: José María Ramírez Izquierdo

PROPUESTAS DE INTEGRACIÓN
DE CONTENEDORES DE RESIDUOS

Código seguro de verificación: **9SGGQ22Q22R408QLFSD2**


La autenticidad de este documento puede ser contrastada en la dirección
<https://www.granada.org/cgi-bin/produccion/simcgi.exe/verifica.sim/root>


Conforme de
Firmado por

GONZALEZ HOLINA JUAN CARLOS
OLIVARES OLIVARES ARTURO JOSE

/DIRECTOR/A GENERAL DE MANTENIMIENTO 19-01-2024 12:50:52
/JEFE DEL SERVICIO DE PROTECCION AHB 19-01-2024 12:06:27

Contiene 2
firmas digitales

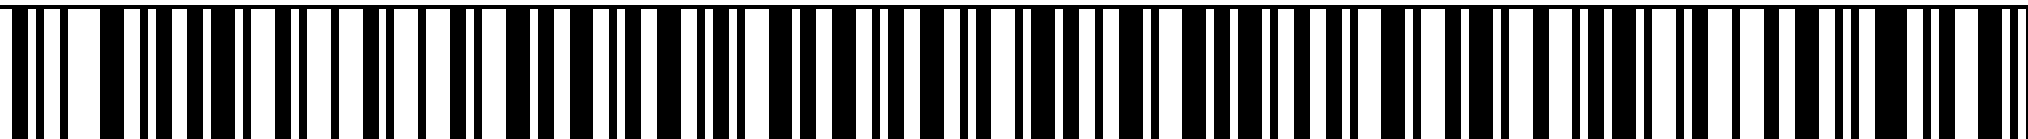

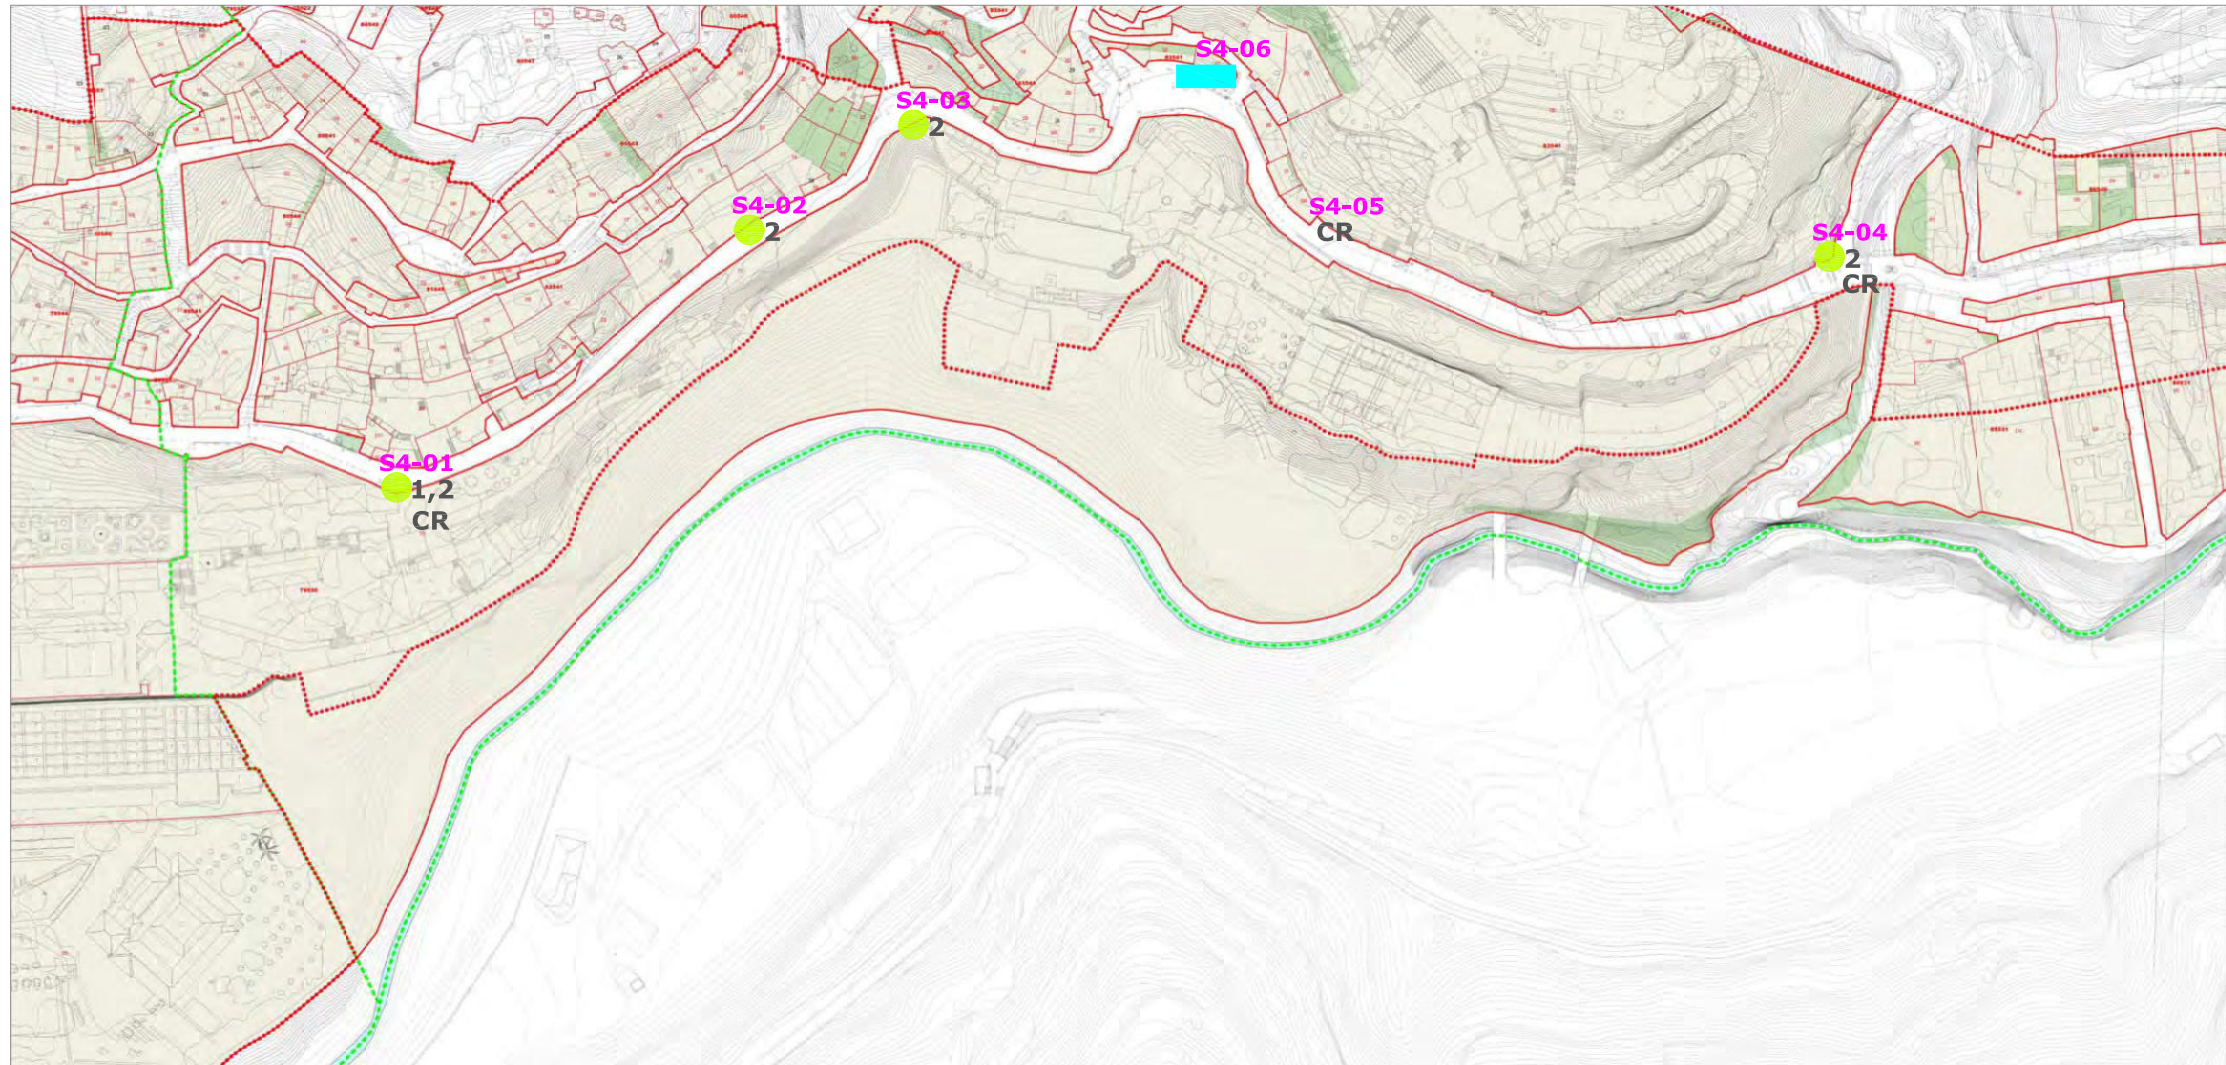


UBICACIÓN CONTENEDORES

A1-04 Código Ident.

CÓDIGO TIPOLOGÍA

- En Superficie
- 1 Cont 120-240 l.
- 2 Cont 900 l.
- 3 Cont 3200 l.

- Empotrado muro
- ◆ Adosado/semiempotrado
- Enterrado
- CR Cont. Reciclaje

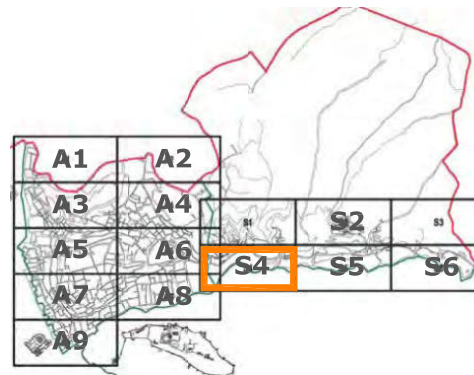

PROYECTO BÁSICO DE INTEGRACIÓN DE CONTENEDORES DE RESIDUOS EN ALBAICÍN Y SACROMONTE

GRANADA JULIO 2020

PROMOTOR: ÁREA DE MEDIOAMBIENTE - AYUNTAMIENTO DE GRANADA

S4

ARQUITECTO: José María Ramírez Izquierdo

ESTADO ACTUAL LOCALIZACIÓN DE CONTENEDORES DE RESIDUOS

Código seguro de verificación: 9SGGQ22Q22R408QLFSD2


La autenticidad de este documento puede ser contrastada en la dirección <https://www.granada.org/cgi-bin/produccion/simcgi.exe/verifica.sim/root>


Conforme de
Firmado por





GONZALEZ HOLINA JUAN CARLOS
OLIVARES OLIVARES ARTURO JOSE

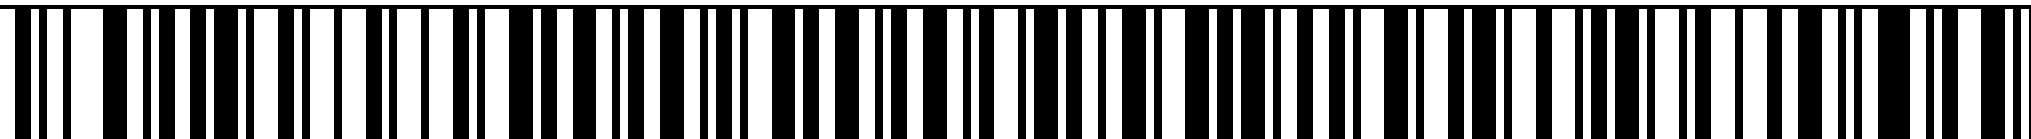
/DIRECTOR/A GENERAL DE MANTENIMIENTO 19-01-2024 12:50:52
/JEFE DEL SERVICIO DE PROTECCION AHB 19-01-2024 12:06:27

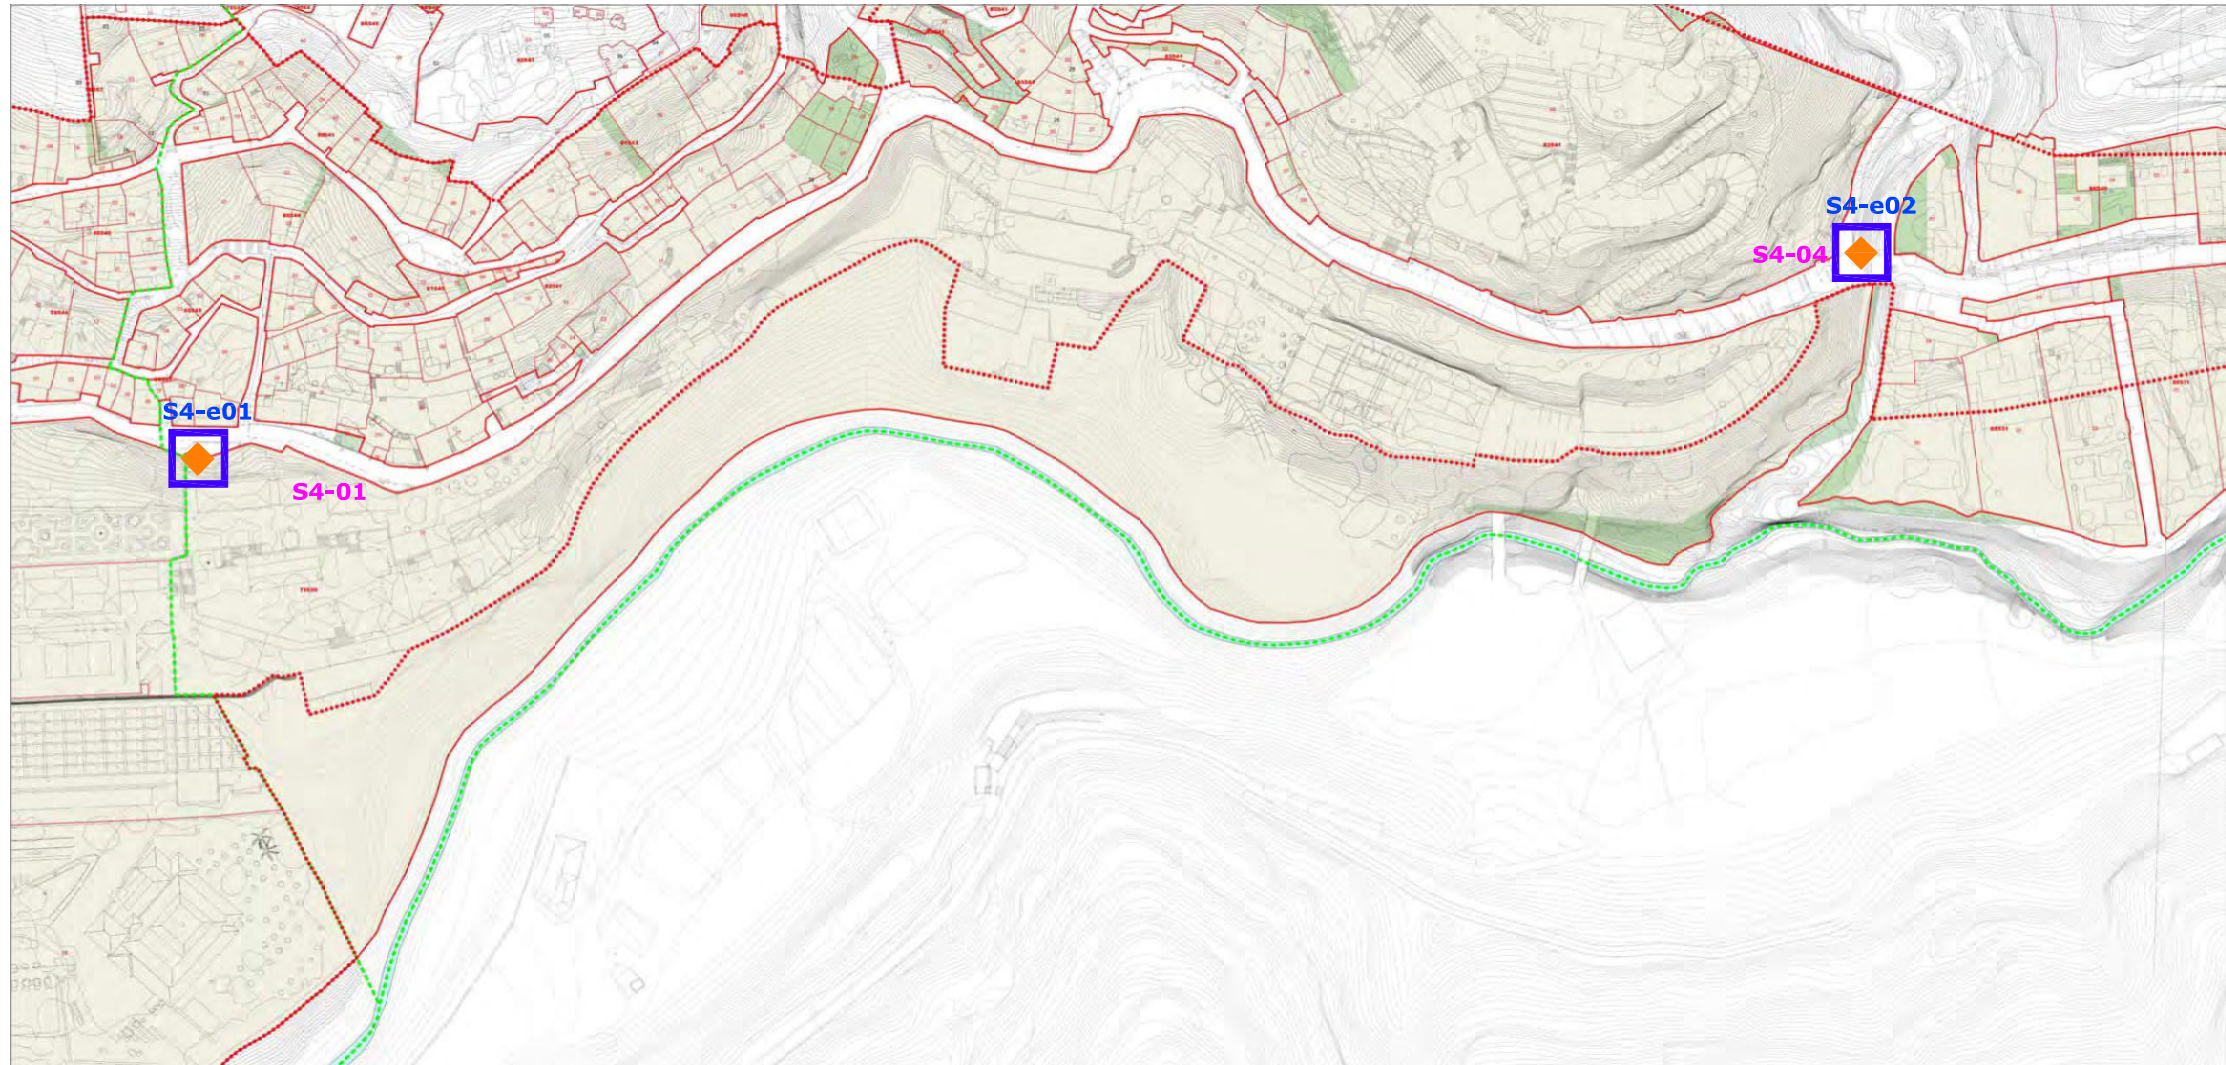Contiene 2
firmas digitales





- PROPUESTA NUEVA UBICACIÓN CONTENEDORES
-  Código Ident.
- AMPLIACIÓN UBICACIÓN CONTENEDORES
-  A1-a01
- A1-04 Contenedor existente
- CÓDIGO TIPOLOGÍA
-  Empotrado muro
-  Adosado/semiempotrado

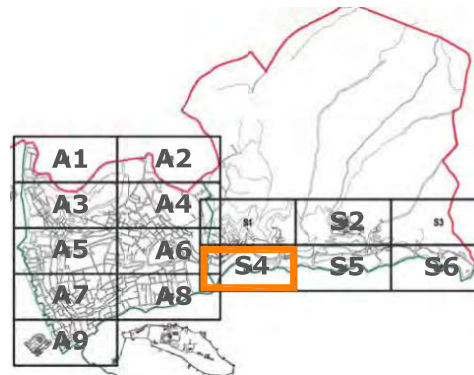

PROYECTO BÁSICO DE INTEGRACIÓN DE CONTENEDORES DE RESIDUOS EN ALBAICÍN Y SACROMONTE

GRANADA JULIO 2020

PROMOTOR: ÁREA DE MEDIOAMBIENTE - AYUNTAMIENTO DE GRANADA

S4

ARQUITECTO: José María Ramírez Izquierdo

PROPUESTAS DE INTEGRACIÓN DE CONTENEDORES DE RESIDUOS

Código seguro de verificación: **9SGGQ22Q22R408QLFSD2**


La autenticidad de este documento puede ser contrastada en la dirección <https://www.granada.org/cgi-bin/produccion/simcgi.exe/verifica.sim/root>


Conforme de
Firmado por

GONZALEZ HOLINA JUAN CARLOS
OLIVARES OLIVARES ARTURO JOSE

/DIRECTOR/A GENERAL DE MANTENIMIENTO 19-01-2024 12:50:52
/JEFE DEL SERVICIO DE PROTECCION AHB 19-01-2024 12:06:27

Contiene 2
firmas digitales

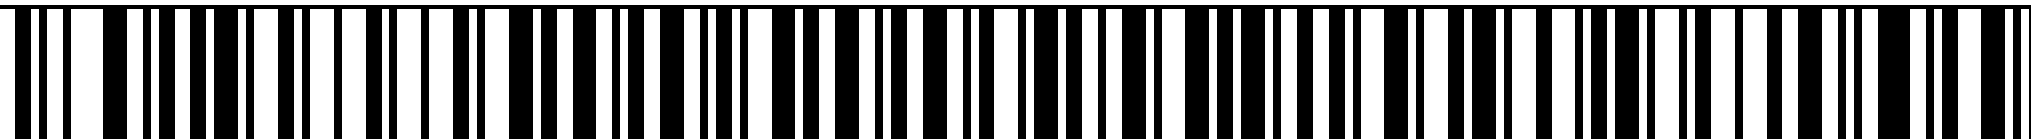

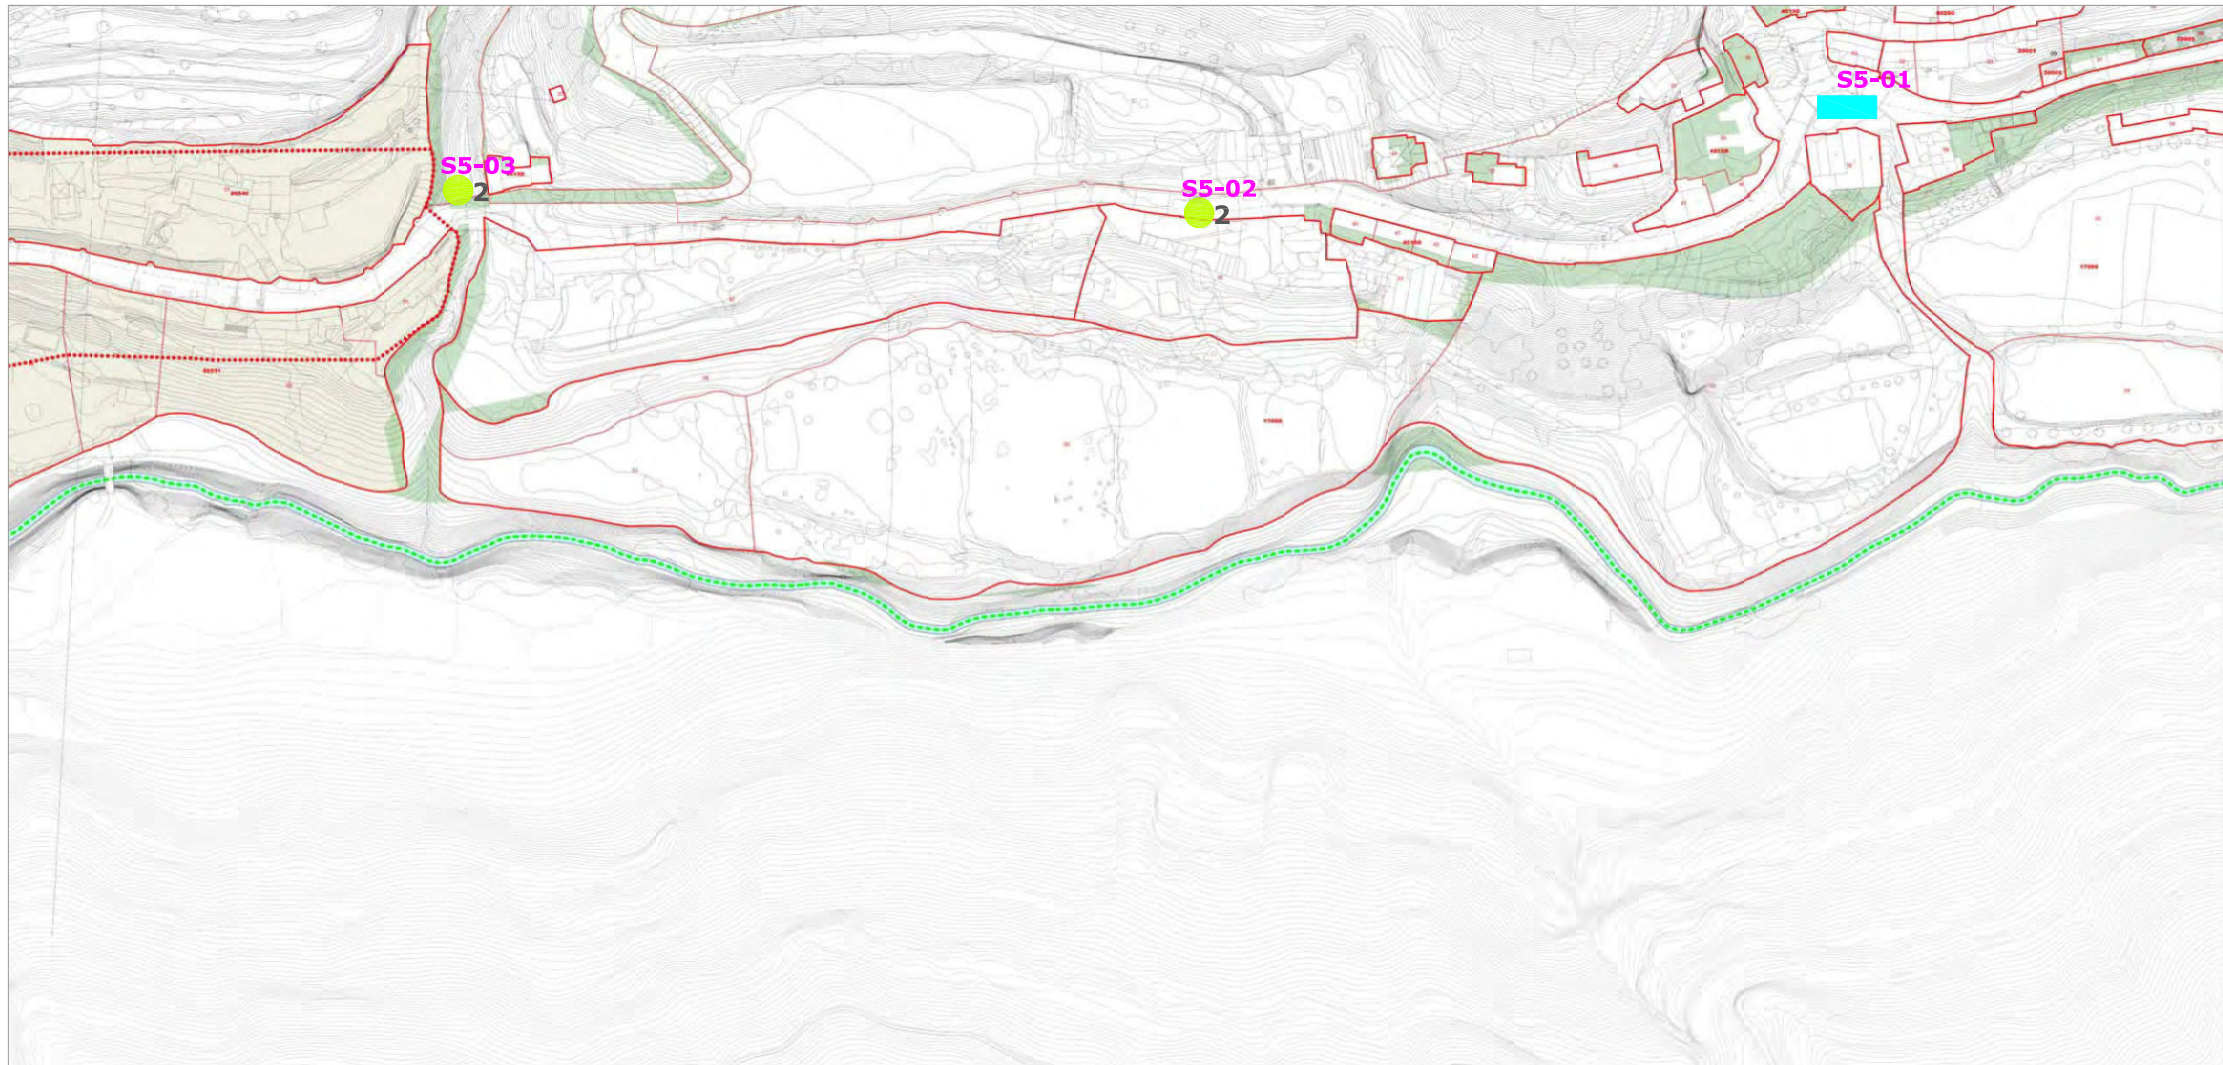

UBICACIÓN CONTENEDORES

A1-04 Código Ident.

CÓDIGO TIPOLOGÍA


- En Superficie
- 1 Cont 120-240 l.
- 2 Cont 900 l.
- 3 Cont 3200 l.

■ Empotrado muro

◆ Adosado/semiempotrado

■ Enterrado

CR Cont. Reciclaje

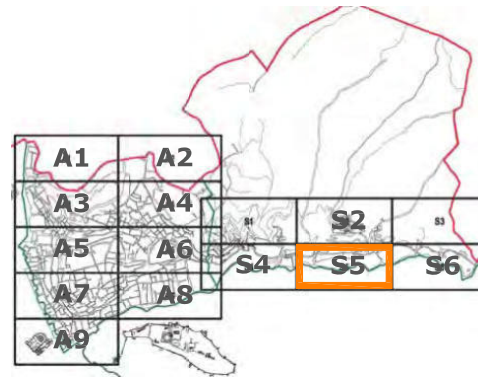

PROYECTO BÁSICO DE INTEGRACIÓN DE CONTENEDORES DE RESIDUOS EN ALBAICÍN Y SACROMONTE

GRANADA JULIO 2020

PROMOTOR: ÁREA DE MEDIOAMBIENTE - AYUNTAMIENTO DE GRANADA

S5

ESTADO ACTUAL LOCALIZACIÓN

DE CONTENEDORES DE RESIDUOS

ARQUITECTO: José María Ramírez Izquierdo

Código seguro de verificación: 9SGGQ22Q22R408QLFSD2


La autenticidad de este documento puede ser contrastada en la dirección <https://www.granada.org/cgi-bin/produccion/simcgi.exe/verifica.sim/root>


Conforme de
Firmado por





GONZALEZ HOLINA JUAN CARLOS
OLIVARES OLIVARES ARTURO JOSE

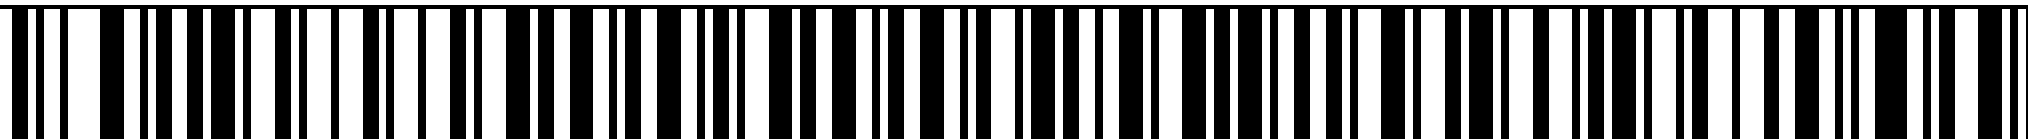
/DIRECTOR/A GENERAL DE MANTENIMIENTO 19-01-2024 12:50:52
/JEFE DEL SERVICIO DE PROTECCION AHB 19-01-2024 12:06:27

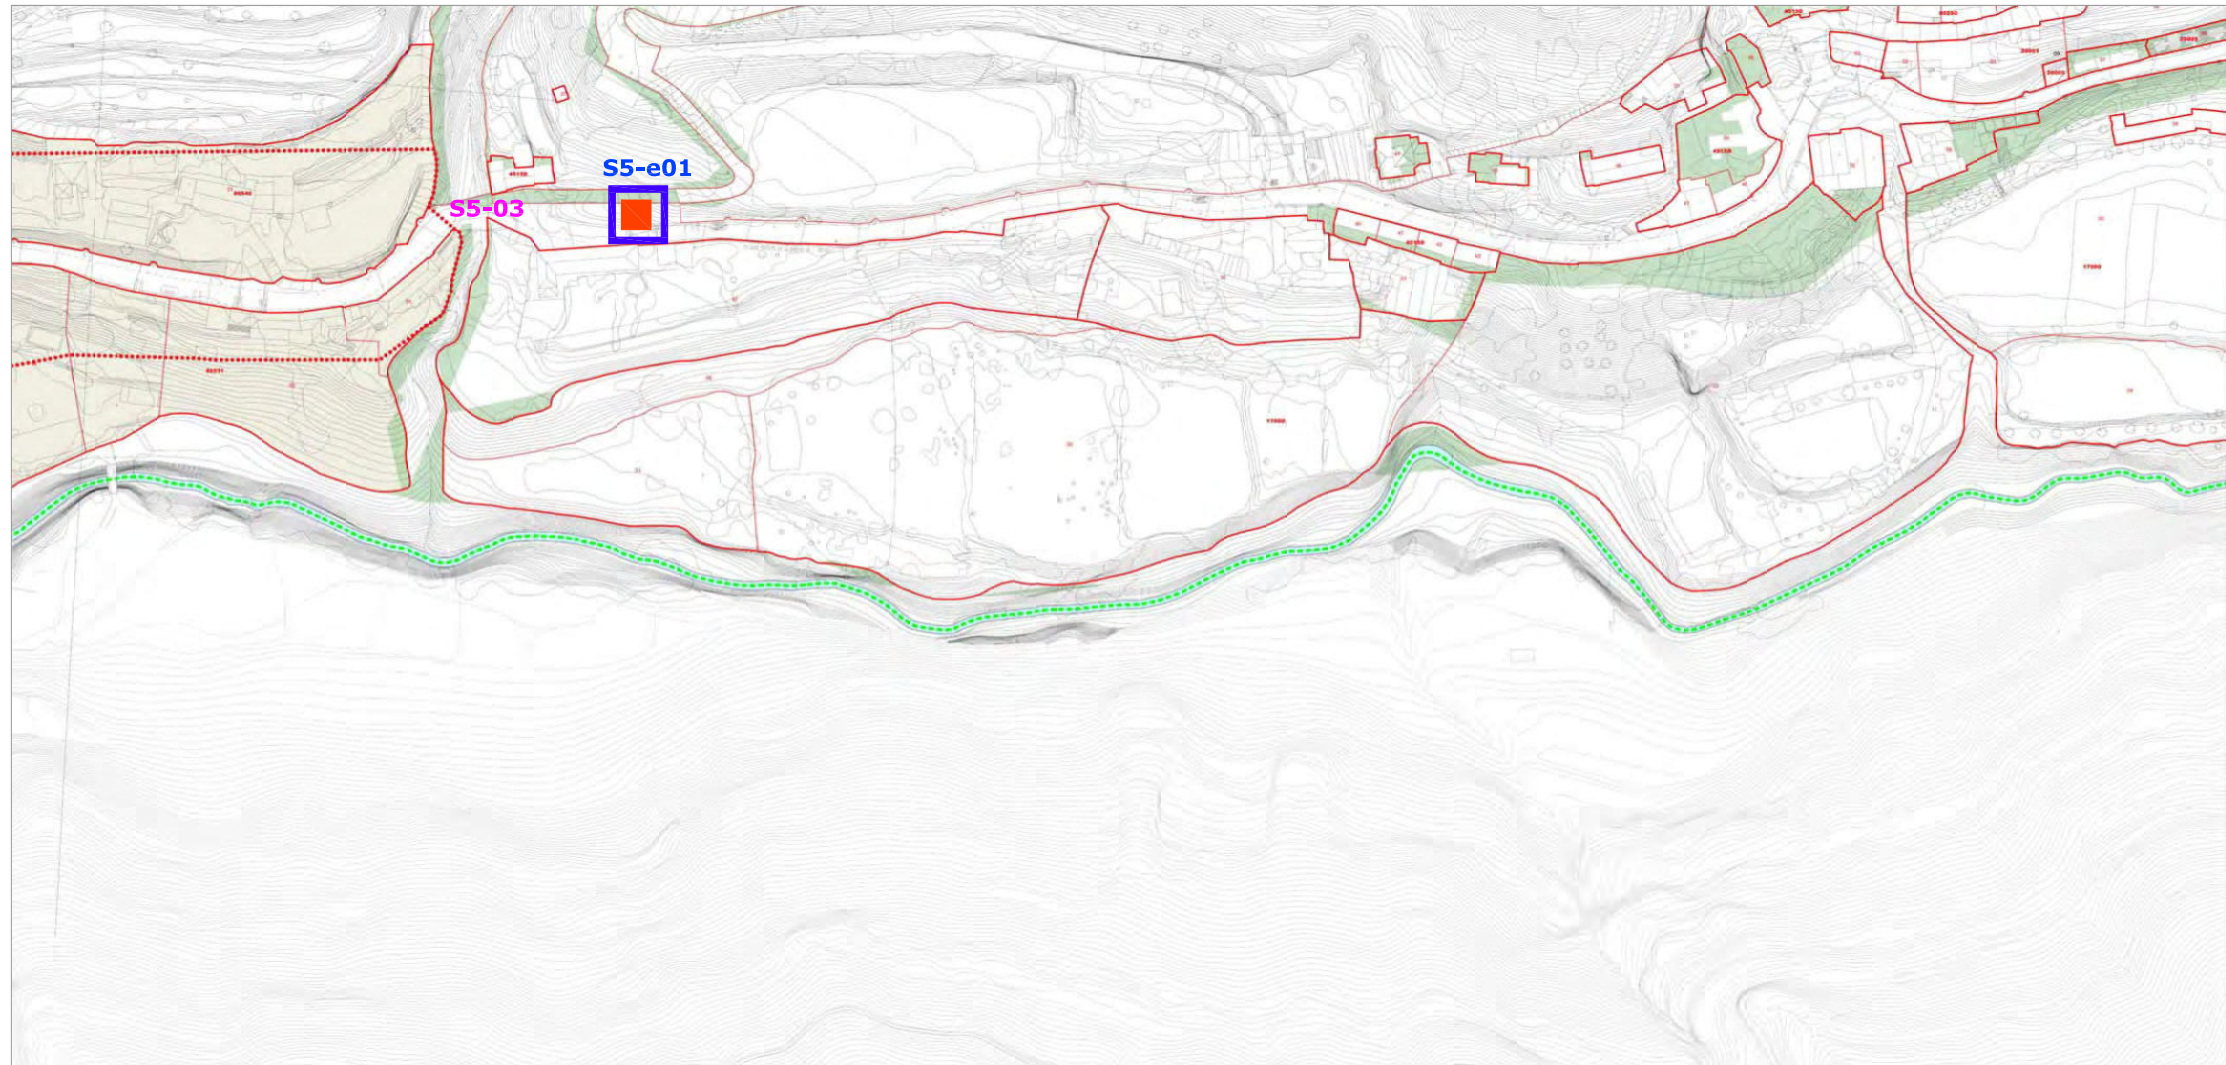Contiene 2
firmas digitales





- PROPUESTA NUEVA UBICACIÓN
CONTENEDORES
-  Código Ident.
- AMPLIACIÓN UBICACIÓN
CONTENEDORES
-  A1-a01
- A1-04 Contenedor existente
- CÓDIGO TIPOLOGÍA
-  Empotrado muro
-  Adosado/semiempotrado

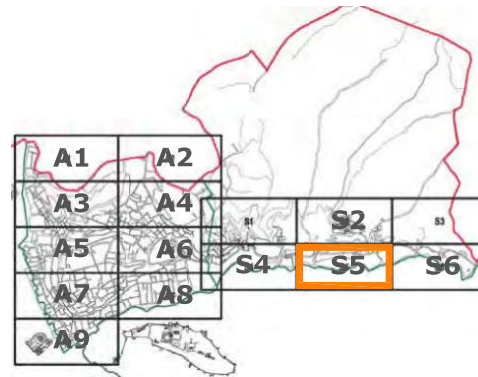

**PROYECTO BÁSICO DE INTEGRACIÓN DE CONTENEDORES
DE RESIDUOS EN ALBAICÍN Y SACROMONTE**
GRANADA JULIO 2020

PROMOTOR: ÁREA DE MEDIOAMBIENTE - AYUNTAMIENTO DE GRANADA

S5

ARQUITECTO: José María Ramírez Izquierdo

PROPUESTAS DE INTEGRACIÓN
DE CONTENEDORES DE RESIDUOS

Código seguro de verificación: **9SGGQ22Q22R408QLFSD2**


La autenticidad de este documento puede ser contrastada en la dirección
<https://www.granada.org/cgi-bin/produccion/simcgi.exe/verifica.sim/root>


Conforme de
Firmado por

GONZALEZ HOLINA JUAN CARLOS
OLIVARES OLIVARES ARTURO JOSE

/DIRECTOR/A GENERAL DE MANTENIMIENTO 19-01-2024 12:50:52
/JEFE DEL SERVICIO DE PROTECCION AHB 19-01-2024 12:06:27

Contiene 2
firmas digitales

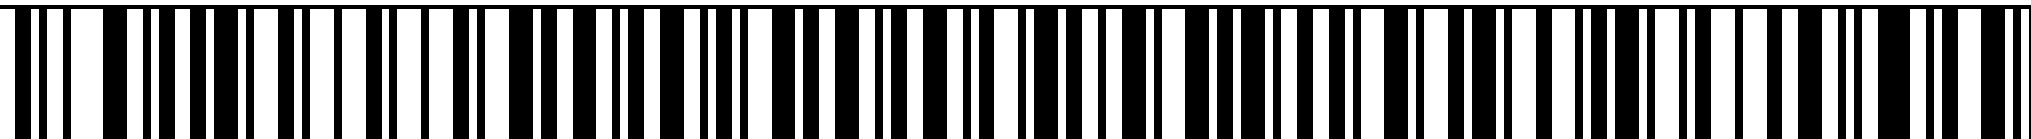

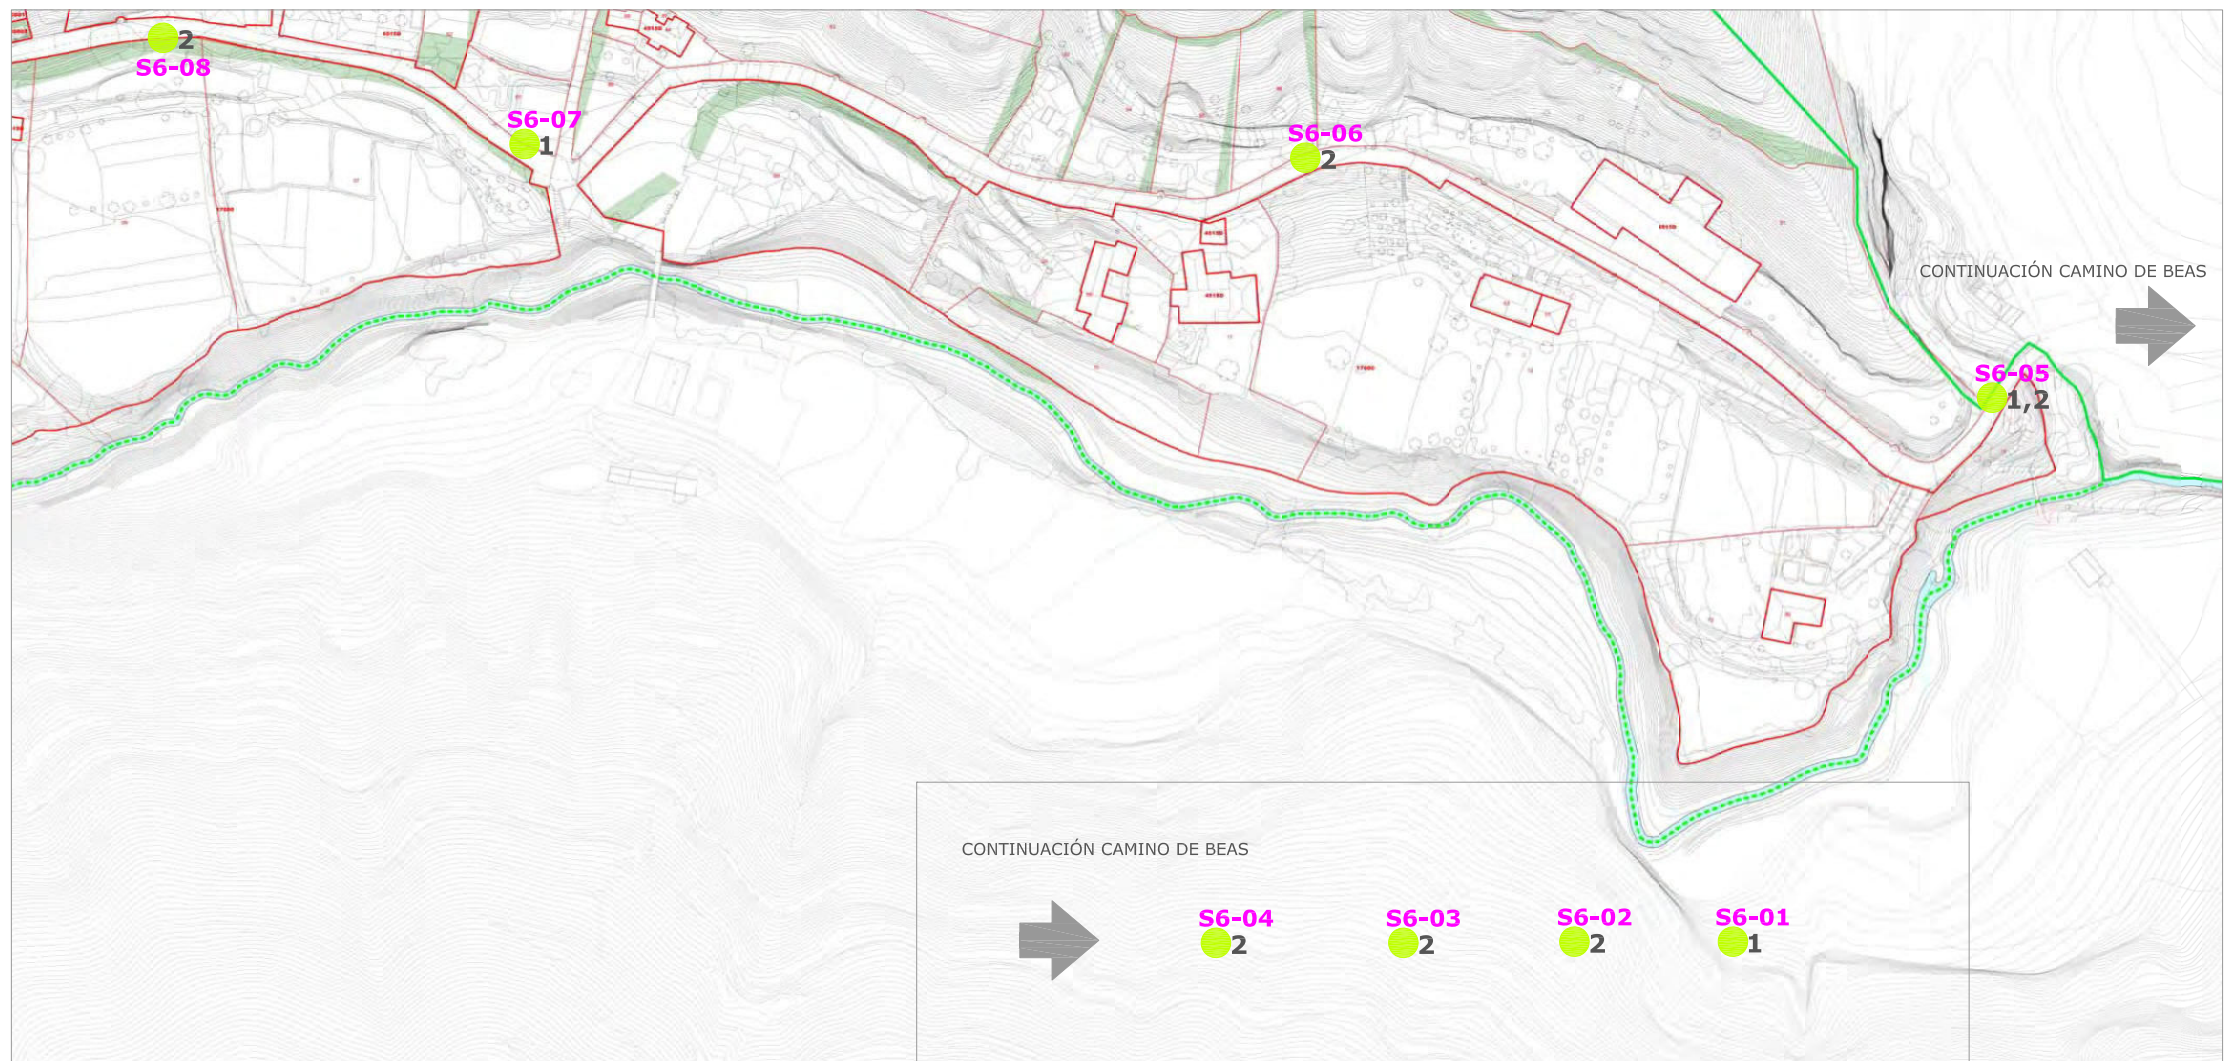

UBICACIÓN CONTENEDORES

A1-04 Código Ident.

CÓDIGO TIPOLOGÍA


- En Superficie
- 1 Cont 120-240 l.
- 2 Cont 900 l.
- 3 Cont 3200 l.

■ Empotrado muro

◆ Adosado/semiempotrado

■ Enterrado

CR Cont. Reciclaje

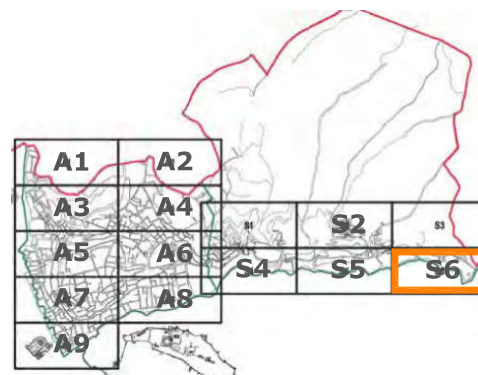

PROYECTO BÁSICO DE INTEGRACIÓN DE CONTENEDORES DE RESIDUOS EN ALBAICÍN Y SACROMONTE

GRANADA JULIO 2020

PROMOTOR: ÁREA DE MEDIOAMBIENTE - AYUNTAMIENTO DE GRANADA

S6

ESTADO ACTUAL LOCALIZACIÓN

DE CONTENEDORES DE RESIDUOS

ARQUITECTO: José María Ramírez Izquierdo

Código seguro de verificación: 9SGGQ22Q22R408QLFSD2


La autenticidad de este documento puede ser contrastada en la dirección <https://www.granada.org/cgi-bin/produccion/simcgi.exe/verifica.sim/root>

Conforme de
Firmado por

GONZALEZ HOLINA JUAN CARLOS
OLIVARES OLIVARES ARTURO JOSE

/DIRECTOR/A GENERAL DE MANTENIMIENTO 19-01-2024 12:50:52
/JEFE DEL SERVICIO DE PROTECCION AHB 19-01-2024 12:06:27

Contiene 2
firmas digitales

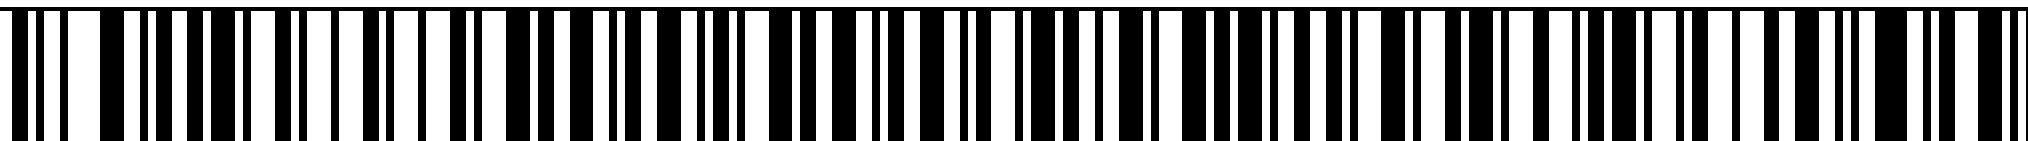

Página
intencionadamente en
blanco

Código seguro de verificación: **9SGGQ22Q22R408QLFSD2**

La autenticidad de este documento puede ser contrastada en la dirección
<https://www.granada.org/cgi-bin/produccion/simcgi.exe/verifica.sim/root>

Conforme de	GONZALEZ HOLINA JUAN CARLOS	/DIRECTOR/A GENERAL DE MANTENIMIENTO	19-01-2024 12:50:52
Firmado por	OLIVARES OLIVARES ARTURO JOSE	/JEFE DEL SERVICIO DE PROTECCION AHB	19-01-2024 12:06:27

Contiene 2
firmas digitales



Pag. 30 de 30

