


NOTA IMPORTANTE

TANTO LA DISTRIBUCIÓN DE LOS PUESTOS, COMO LA NUMERACIÓN, SON SOLO ORIENTATIVOS, QUEDANDO DE MANERA DEFINITIVA UNA VEZ REALIZADO EL REPLANTEO IN-SITU.

LEYENDA



STAND 3 X 2,50 m

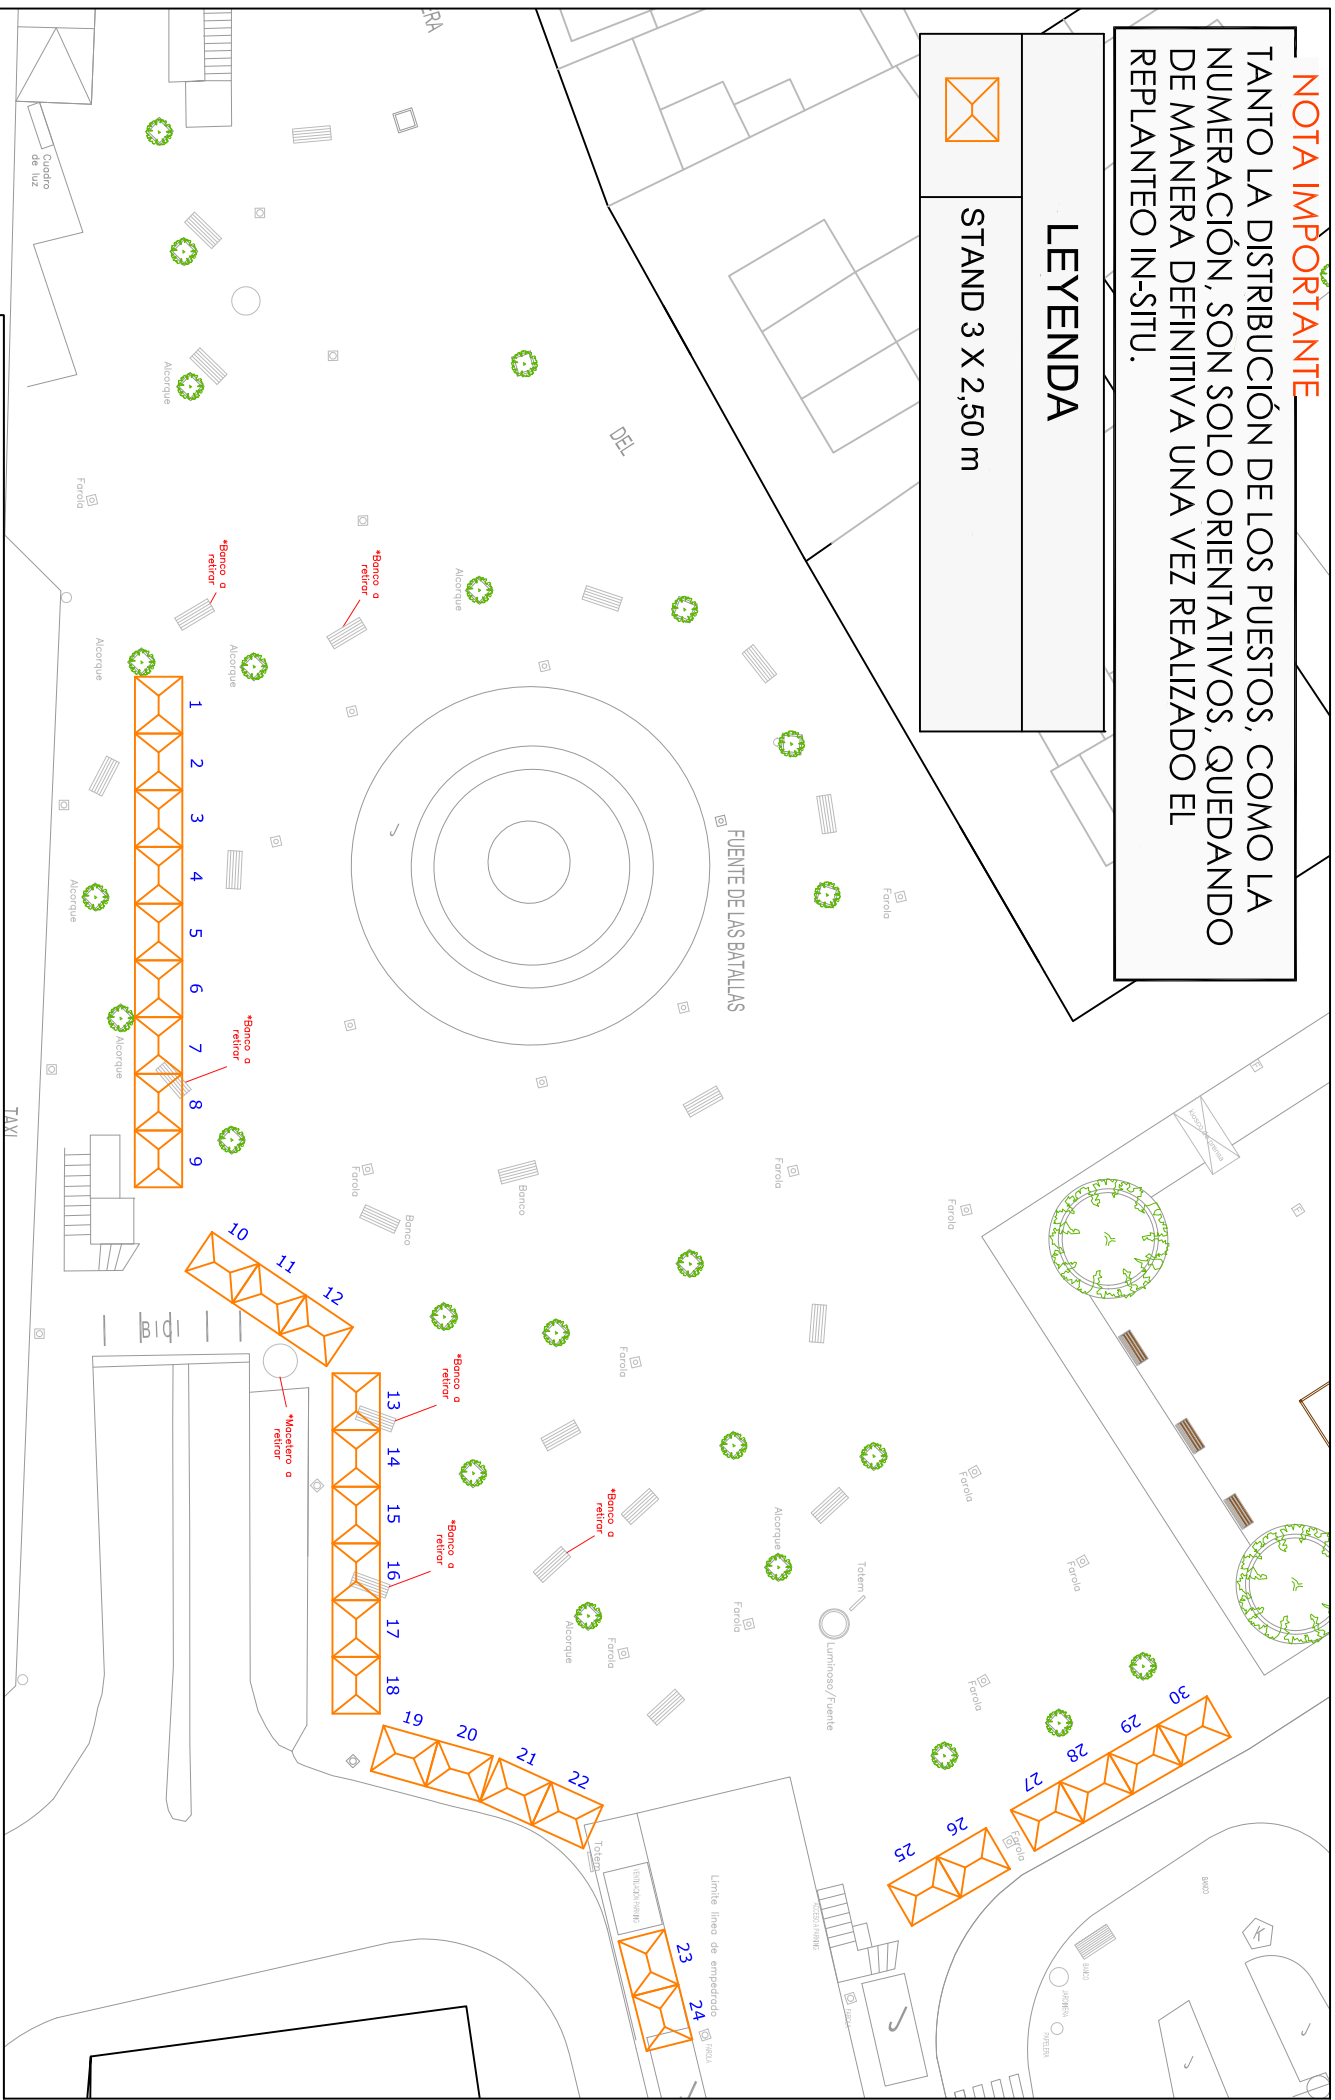

AYUNTAMIENTO DE GRANADA
Delegación de Cultura y Turismo
Servicio de Ocupación de Vía Pública

ESCALA

1 / 400

FECHA

MAYO 2024

TÍTULO DEL PLANO

FUENTE DE LAS BATALLAS
PROPUESTA DISTRIBUCIÓN STAND NAVIDAD 2024
MERCADO DE ARTESANÍA

Nº PLANO

1