


LEYENDA



STAND 3 X 2,50 m

NOTA IMPORTANTE

TANTO LA DISTRIBUCIÓN DE LOS PUESTOS, COMO LA NUMERACIÓN, SON SOLO ORIENTATIVOS, QUEDANDO DE MANERA DEFINITIVA UNA VEZ REALIZADO EL REPLANTEO IN-SITU.

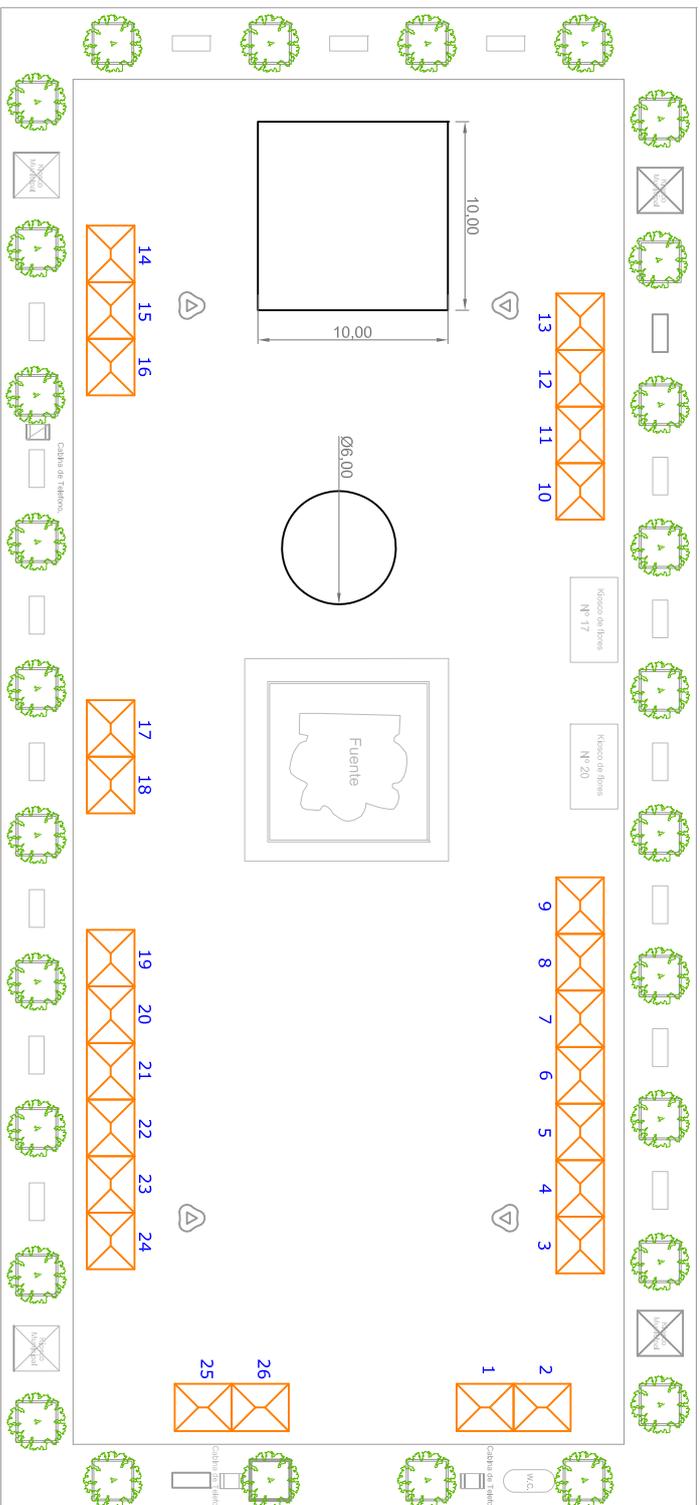

SCADERIA

UHARAS

CALLE



AYUNTAMIENTO DE GRANADA
Delegación de Cultura y Turismo
Servicio de Ocupación de Via Pública

ESCALA

1 / 400

FECHA

MAYO 2024

TÍTULO DEL PLANO

PLAZA BIB-RAMBLA
PROPUESTA DISTRIBUCIÓN DE STAND NAVIDAD 2024
MERCADO DE BELENES

Nº PLANO

1