


- LEYENDA

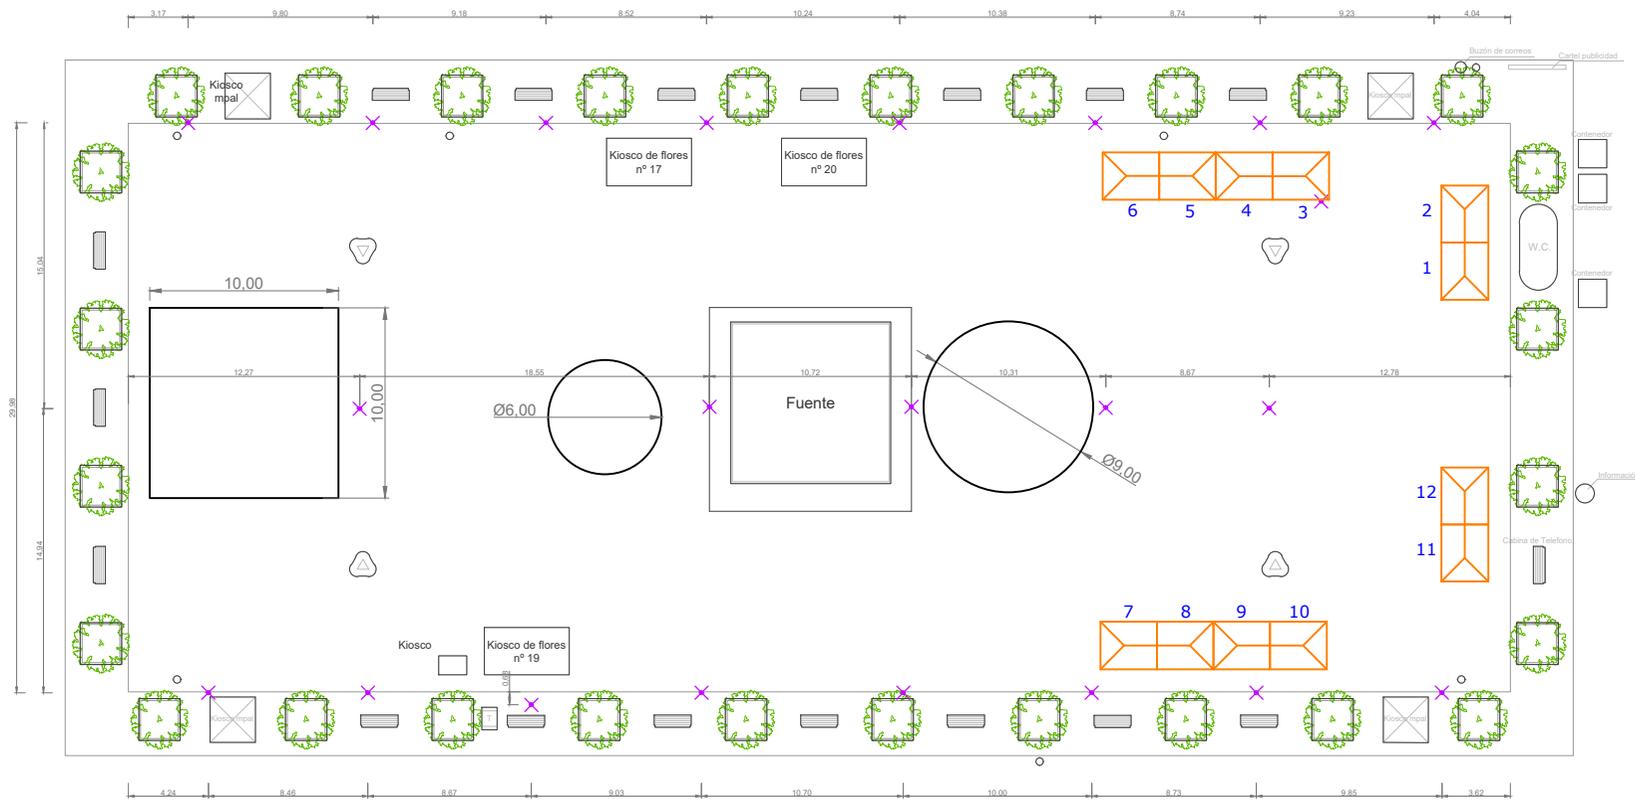

.....STAND 3,00 x 2,50 m.



ESCADERÍA

CALLE

HARAS



AYUNTAMIENTO DE GRANADA
Delegación de Protección Ciudadana y Movilidad.
Servicio de Ocupación de Vía Pública

ESCALA
1 / 400

FECHA
OCT. 2021

TITULO DEL PLANO
PLAZA BIB-RAMBLA
PROPUESTA DISTRIBUCIÓN DE STAND NAVIDAD 2021-2022
MERCADO DE BELENES

Nº PLANO
1