


**NOTA IMPORTANTE**

TANTO LA DISTRIBUCIÓN DE LOS PUESTOS, COMO LA NUMERACIÓN, SON SOLO ORIENTATIVOS, QUEDANDO DE MANERA DEFINITIVA UNA VEZ REALIZADO EL REPLANTEO IN-SITU.

**LEYENDA**



STAND 3 X 2,50 m

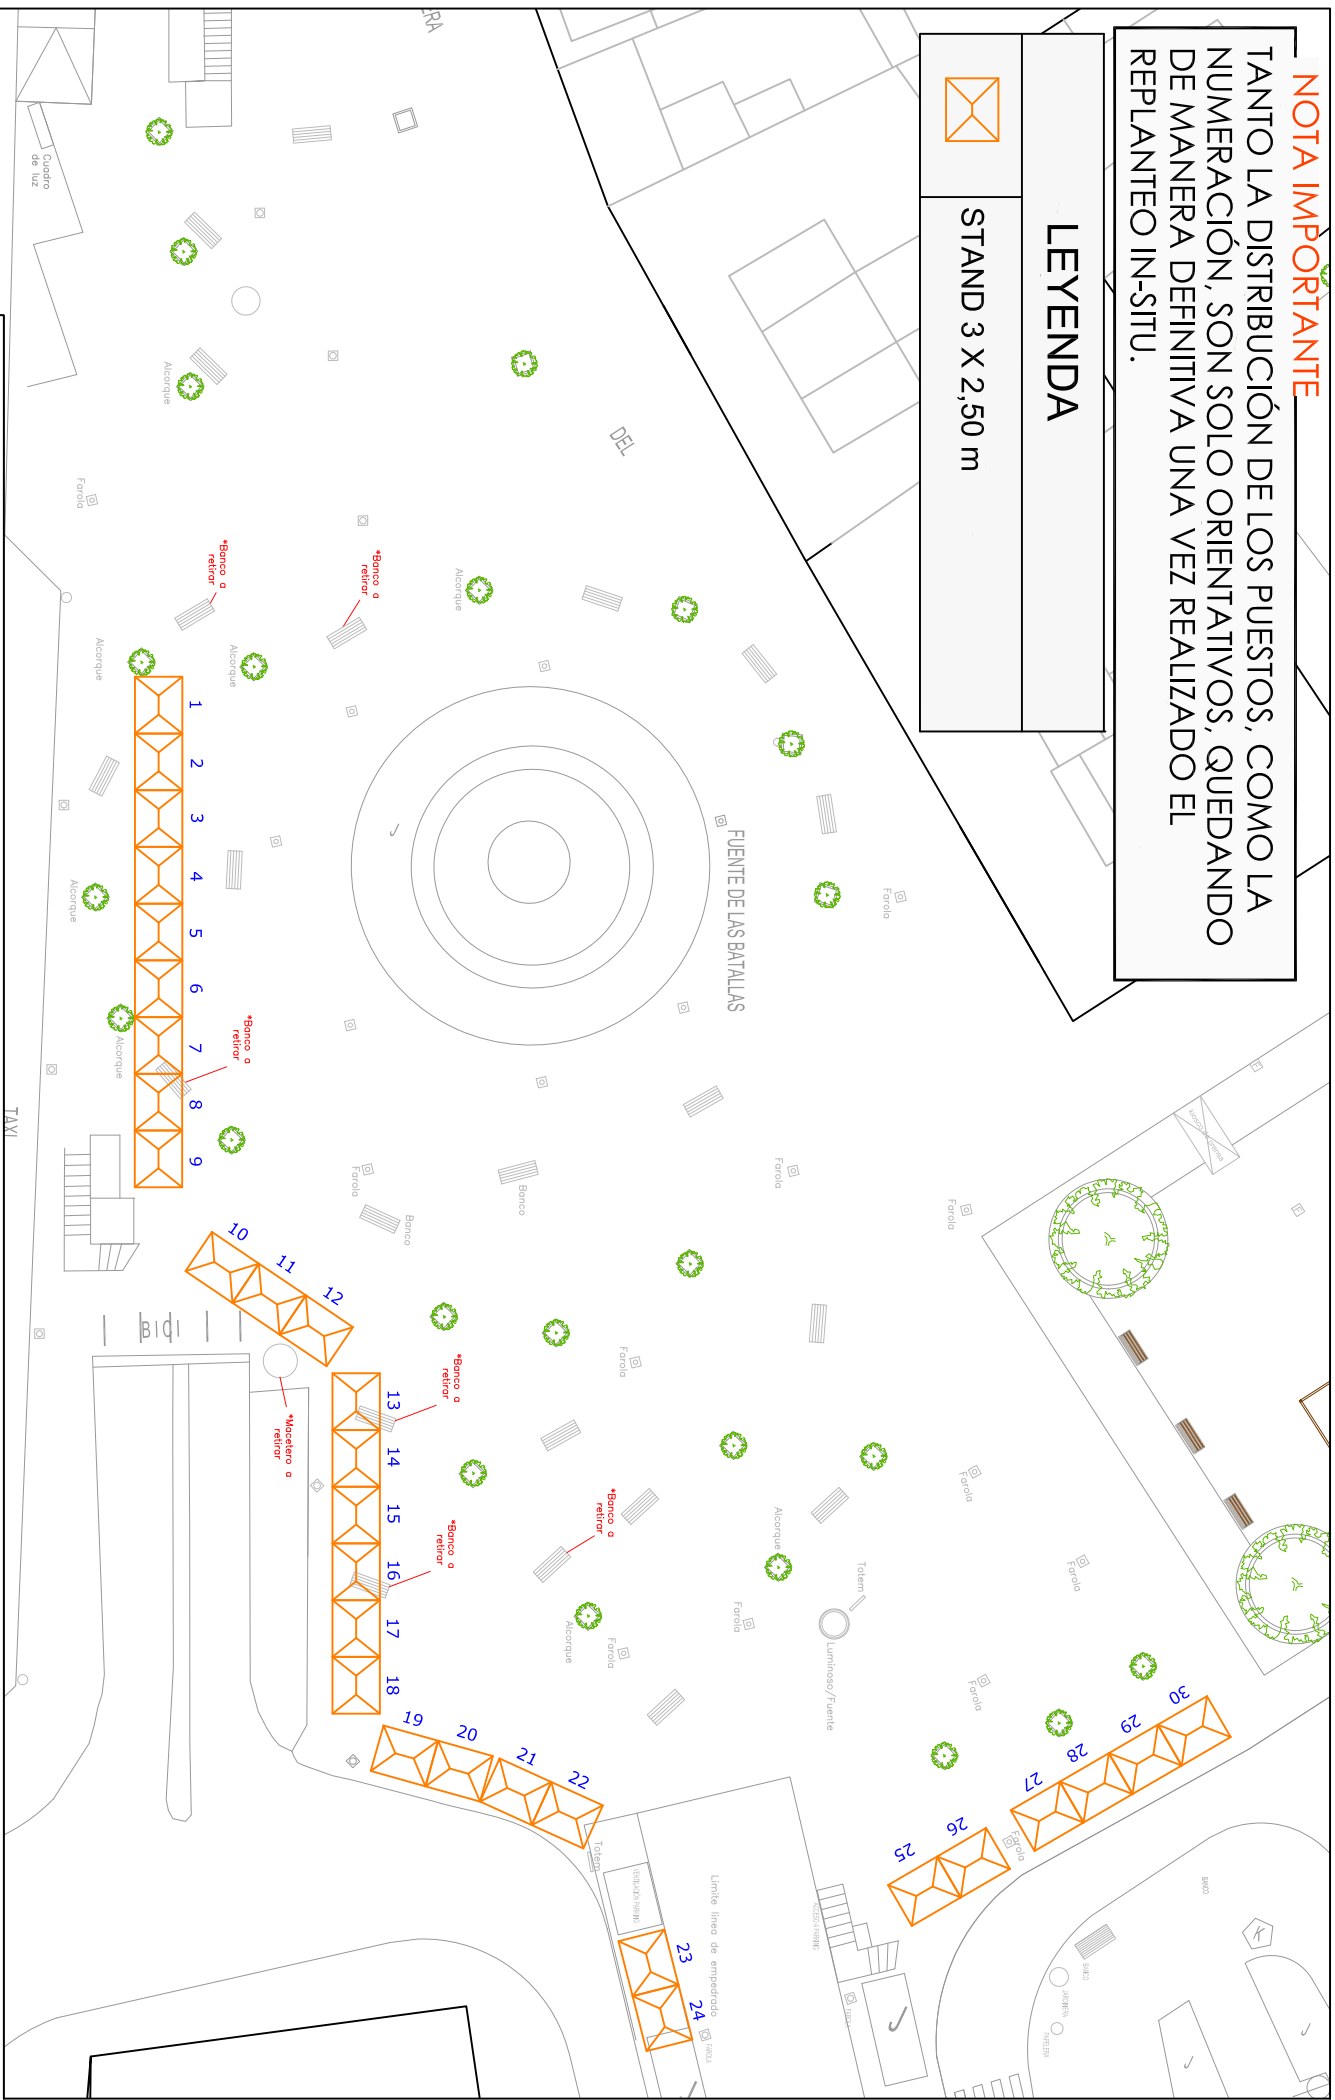

AYUNTAMIENTO DE GRANADA  
Delegación de Protección Ciudadana, Movilidad y Economía  
Servicio de Ocupación de Via Pública

ESCALA

1 / 400

FECHA

MAYO 2023

TÍTULO DEL PLANO

FUENTE DE LAS BATALLAS  
DISTRIBUCIÓN STAND NAVIDAD 2023  
MERCADO DE ARTESANÍA

Nº PLANO

1