



**SECRETARÍA GENERAL**

**DILIGENCIA**

**EXPEDIENTE 18.391/2022 Doc. 5-7 URBANISMO**

Para hacer constar que el presente documento ha sido aprobado por la Junta de Gobierno Local en su sesión de fecha 24 de NOVIEMBRE de 2023.

Firmado electrónicamente  
El Vicesecretario General

**Gustavo García-Villanova Zurita**


Código seguro de verificación: **FSFDQ9CQ22QI09R1ERE3**

La autenticidad de este documento puede ser contrastada en la dirección  
<https://www.granada.org/cgi-bin/produccion/simcgi.exe/verifica.sim/root>

Firmado por **GARCIA-VILLANOVA ZURITA GUSTAVO /VICESECRETARIO GENERAL** 30-11-2023 14:10:57

Contiene 1 firma  
digital



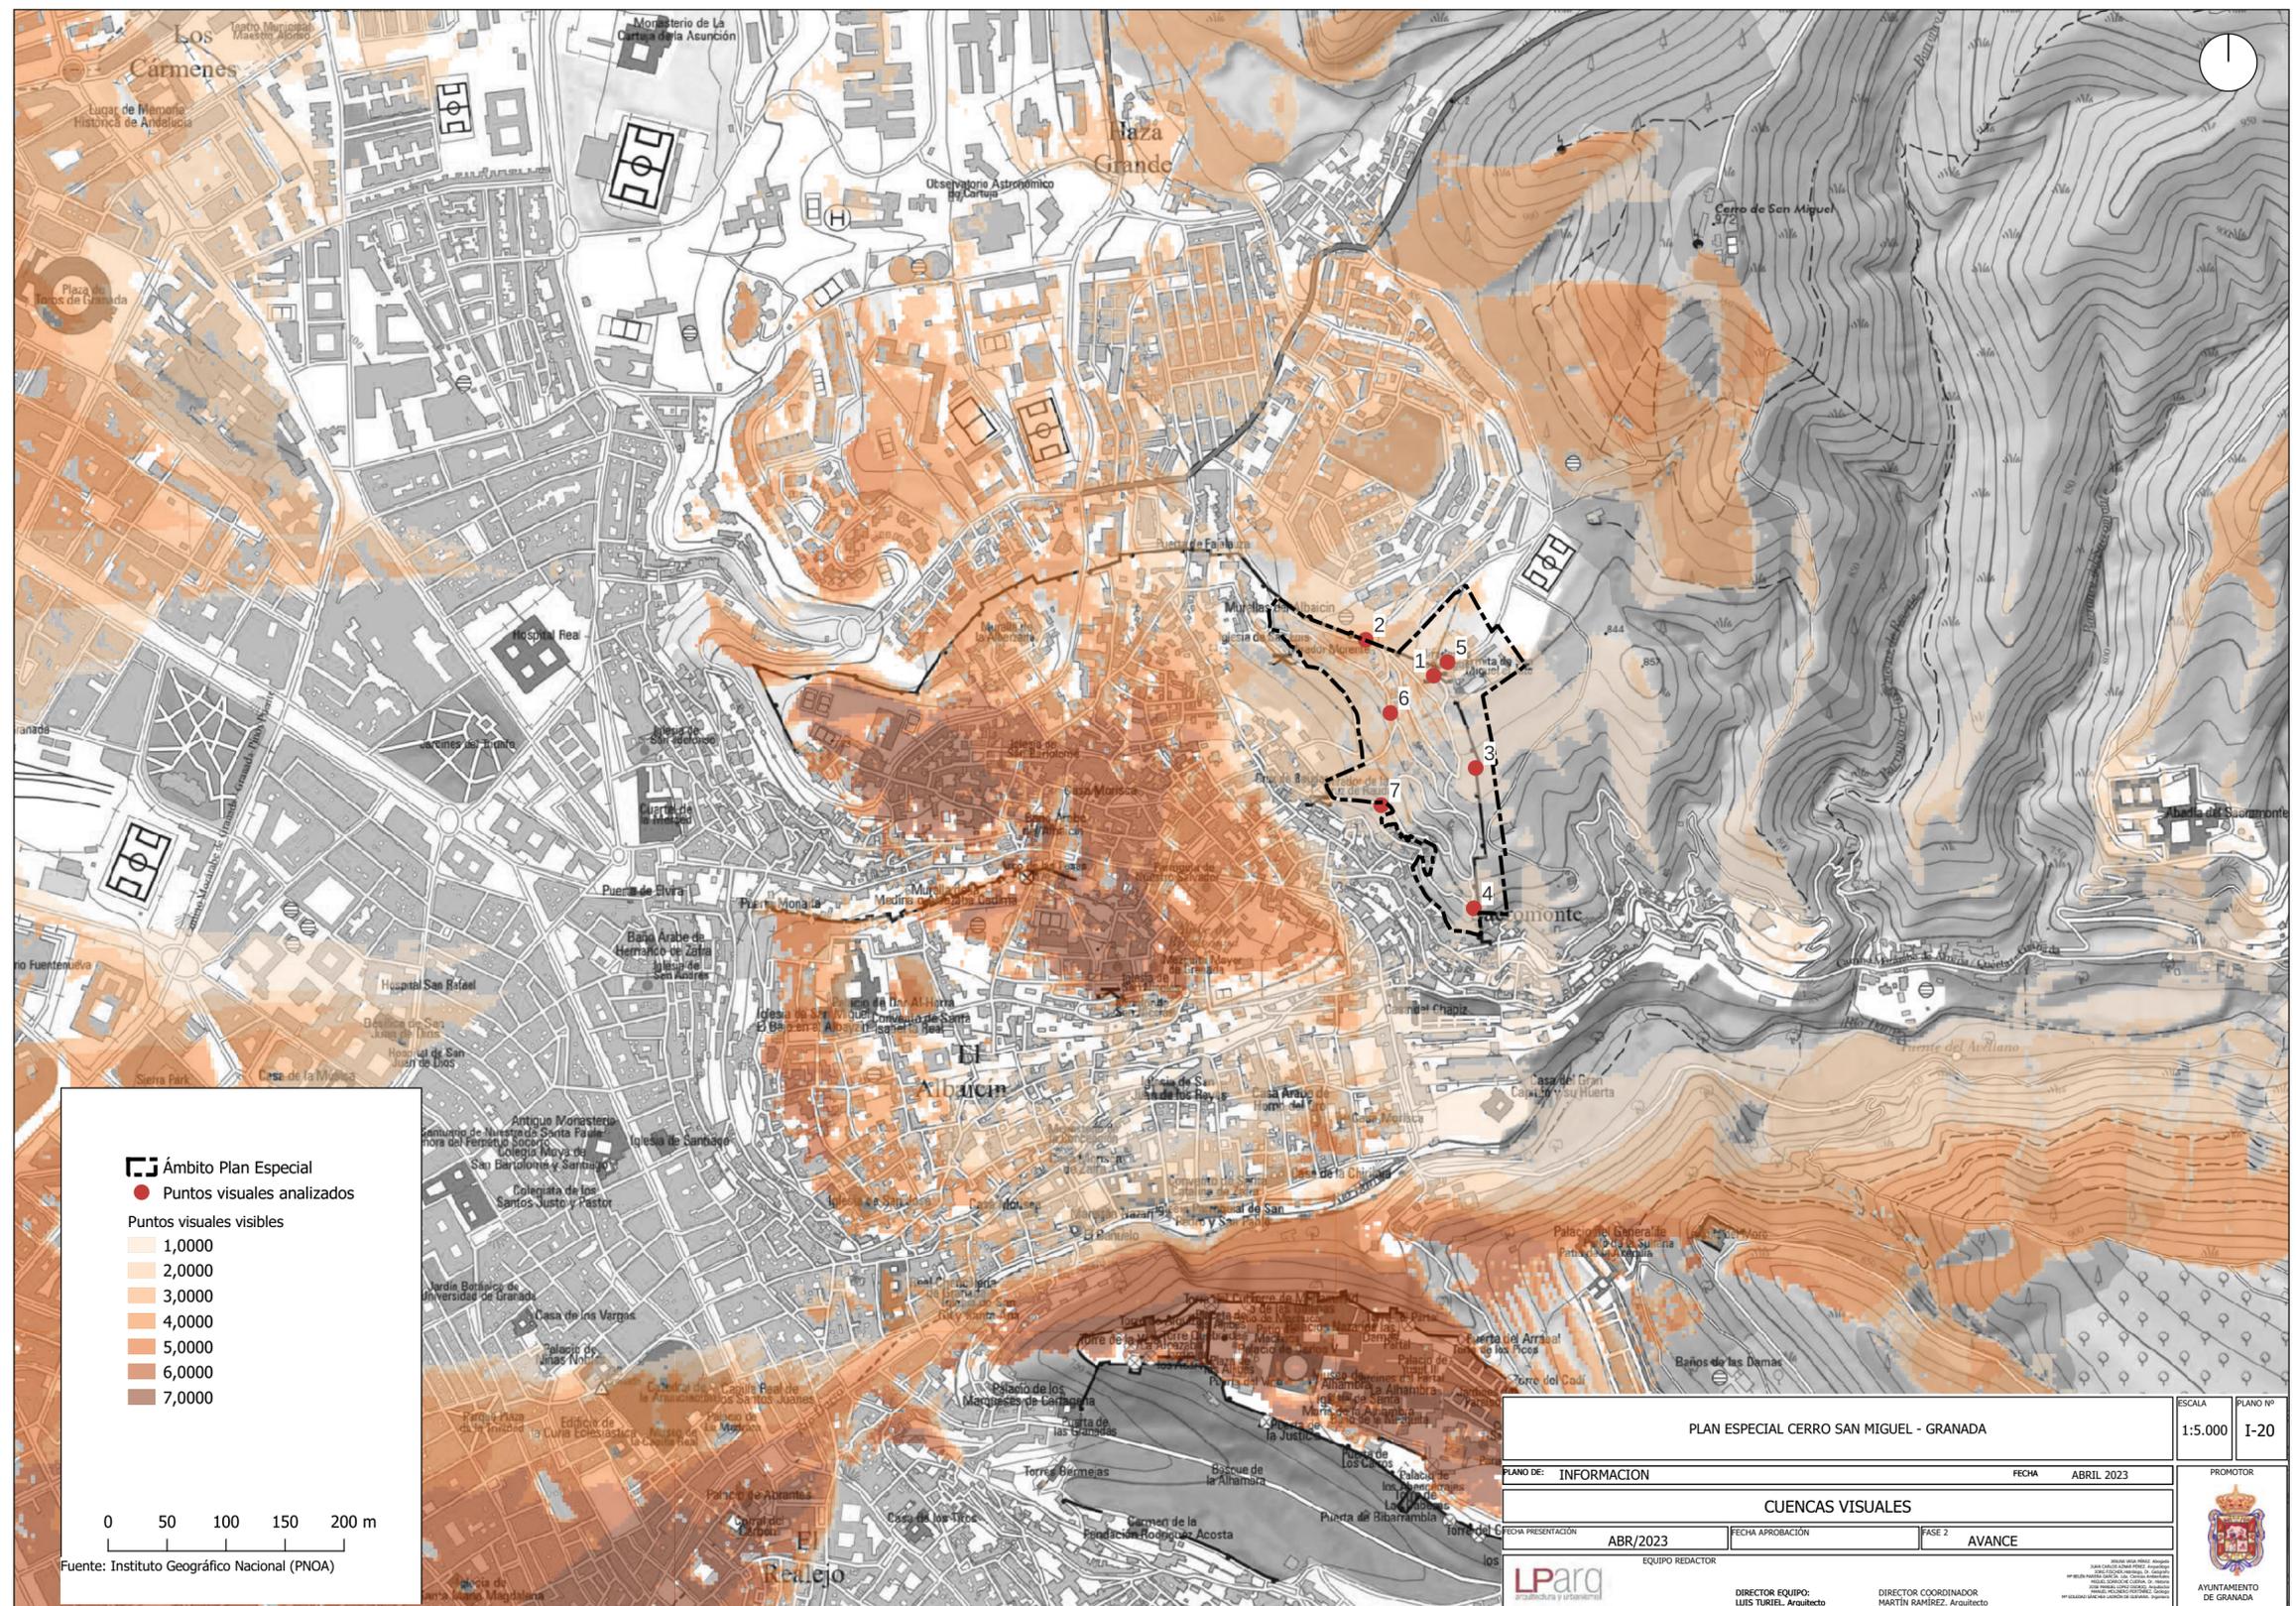

Código seguro de verificación: **FSFDQ9CQ22QI09R1ERE3**


La autenticidad de este documento puede ser contrastada en la dirección <https://www.granada.org/cgi-bin/produccion/simcgi.exe/verifica.sim/root>

Firmado por **GARCIA-VILLANOVA SURITA GUSTAVO** /VICESECRETARIO GENERAL

30-11-2023 14:10:57

Contiene 1 firma digital



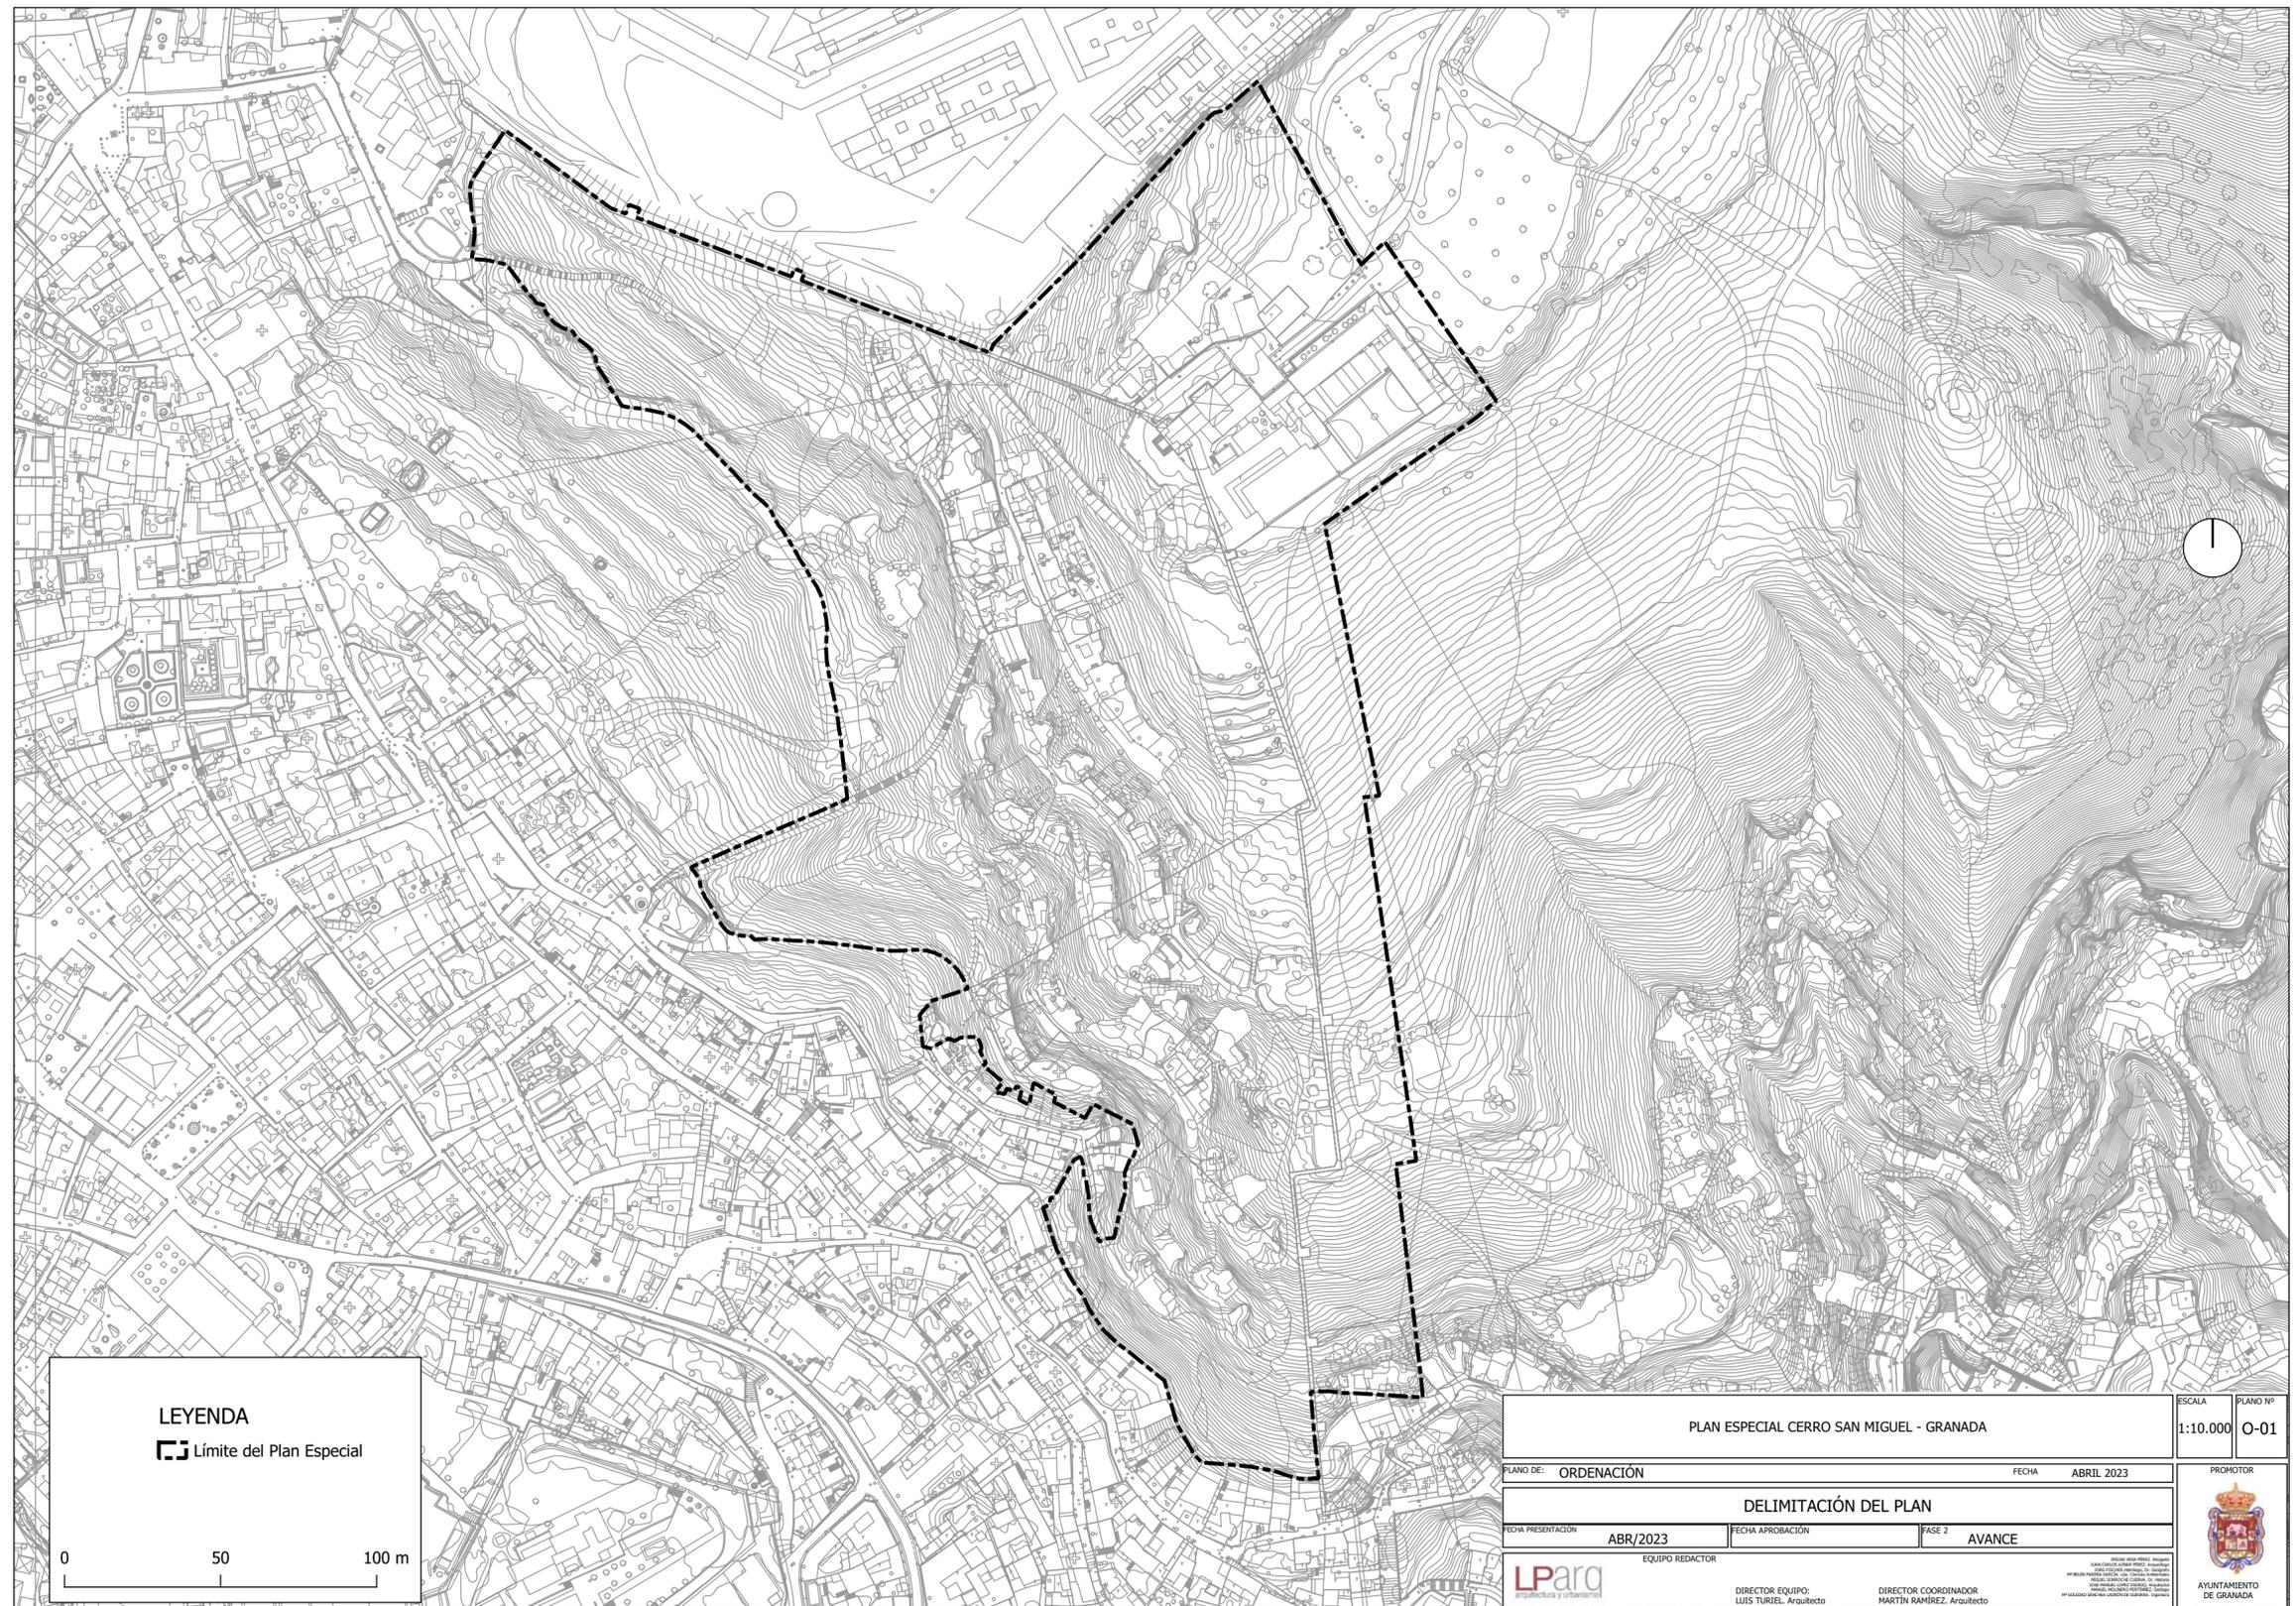

**LEYENDA**  
 Límite del Plan Especial

0      50      100 m

PLAN ESPECIAL CERRO SAN MIGUEL - GRANADA			ESCALA 1:10.000	PLANO Nº O-01
PLANO DE:	ORDENACIÓN	FECHA:	ABRIL 2023	
<b>DELIMITACIÓN DEL PLAN</b>				
FECHA PRESENTACIÓN	ABR/2023	FECHA APROBACIÓN	FASE 2	AVANCE
EQUIPO REDACTOR		<small>         Promotor: Ayuntamiento de Granada          Director Equipo: LUIS TURIEL, Arquitecto          Director Coordinador: MARTÍN RAMÍREZ, Arquitecto       </small>		

Código seguro de verificación: **FSFDQ9CQ22QIO9R1ERE3**


La autenticidad de este documento puede ser contrastada en la dirección  
<https://www.granada.org/cgi-bin/produccion/simcgi.exe/verifica.sim/root>

Firmado por **GARCIA-VILLANOVA SURITA GUSTAVO** /VICESECRETARIO GENERAL

30-11-2023 14:10:57

Contiene 1 firma digital



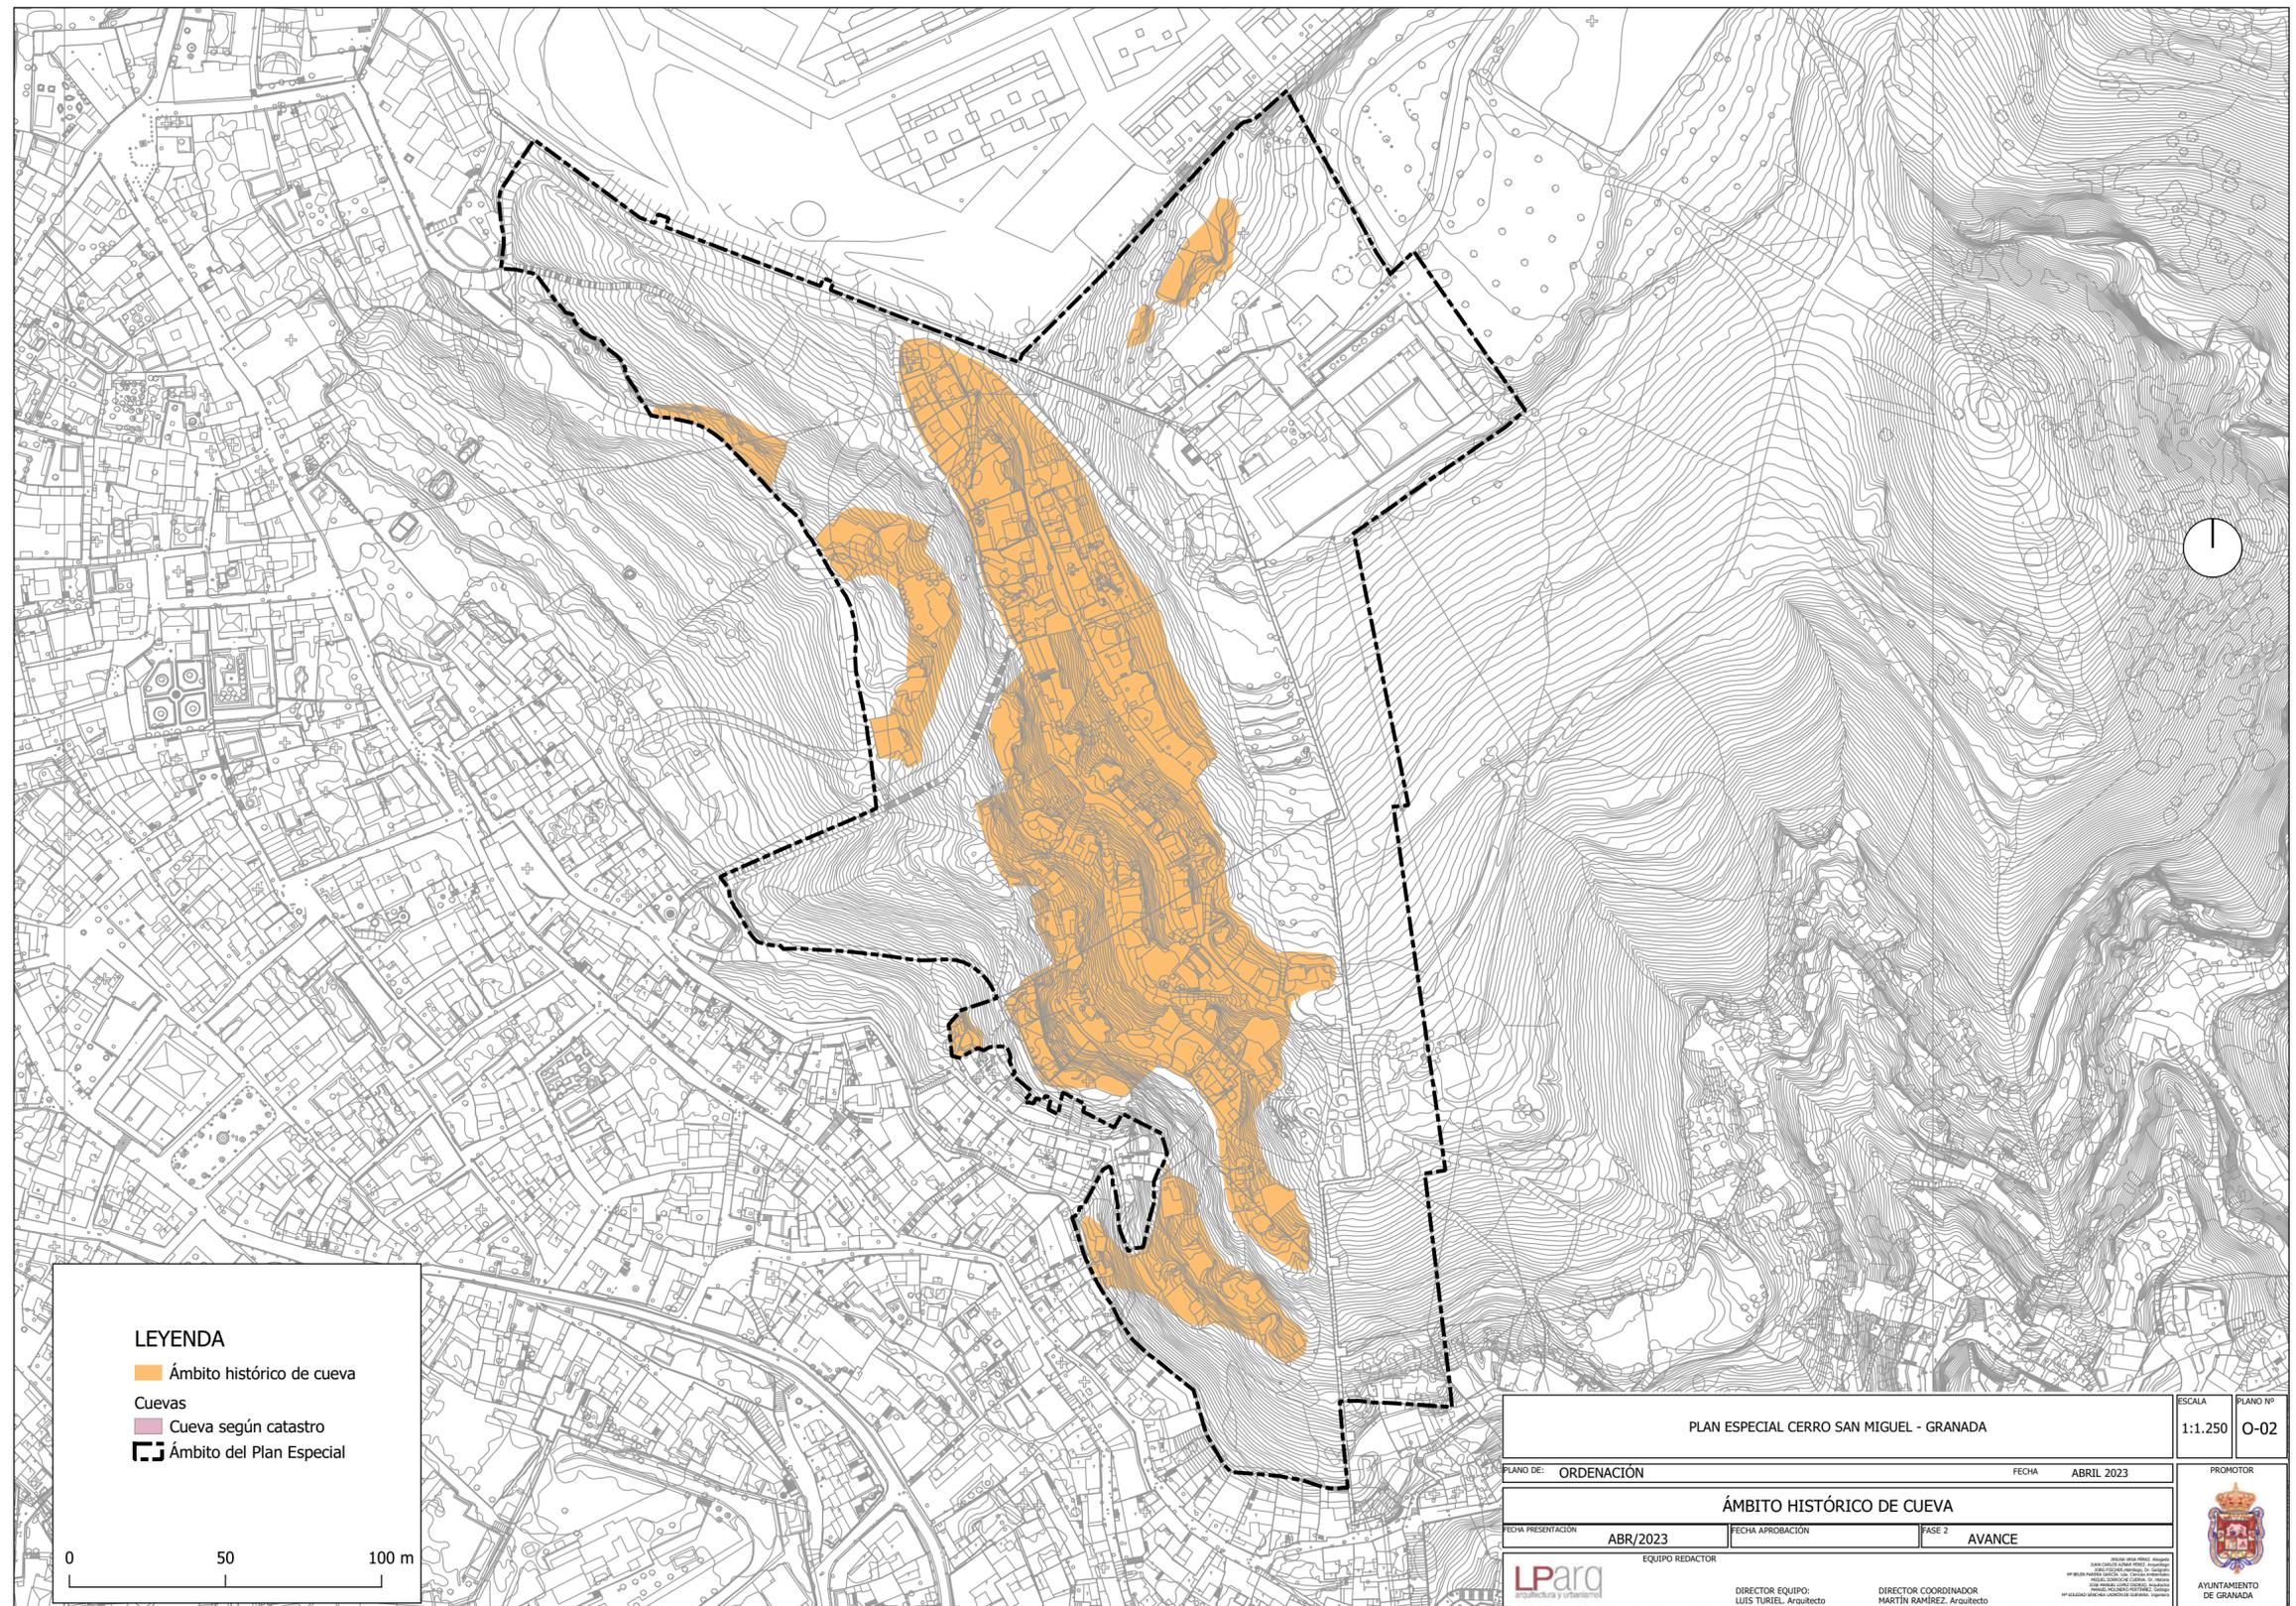

Código seguro de verificación: **FSFDQ9CQ22QIO9R1ERE3**

La autenticidad de este documento puede ser contrastada en la dirección <https://www.granada.org/cgi-bin/produccion/simcgi.exe/verifica.sim/root>

Firmado por **GARCIA-VILLANOVA SURITA GUSTAVO** /VICESECRETARIO GENERAL

30-11-2023 14:10:57

Contiene 1 firma digital

