



SECRETARÍA GENERAL

DILIGENCIA

EXPEDIENTE 18.391/2022 Doc. 6-7 URBANISMO

Para hacer constar que el presente documento ha sido aprobado por la Junta de Gobierno Local en su sesión de fecha 24 de NOVIEMBRE de 2023.

Firmado electrónicamente
El Vicesecretario General

Gustavo García-Villanova Zurita

Código seguro de verificación: **8SD2Q79PM5QGO7QMGSE1**

La autenticidad de este documento puede ser contrastada en la dirección
<https://www.granada.org/cgi-bin/produccion/simcgi.exe/verifica.sim/root>

Firmado por **GARCIA-VILLANOVA ZURITA GUSTAVO /VICESECRETARIO GENERAL**


30-11-2023 14:10:09

Contiene 1 firma
digital



Pag. 1 de 4



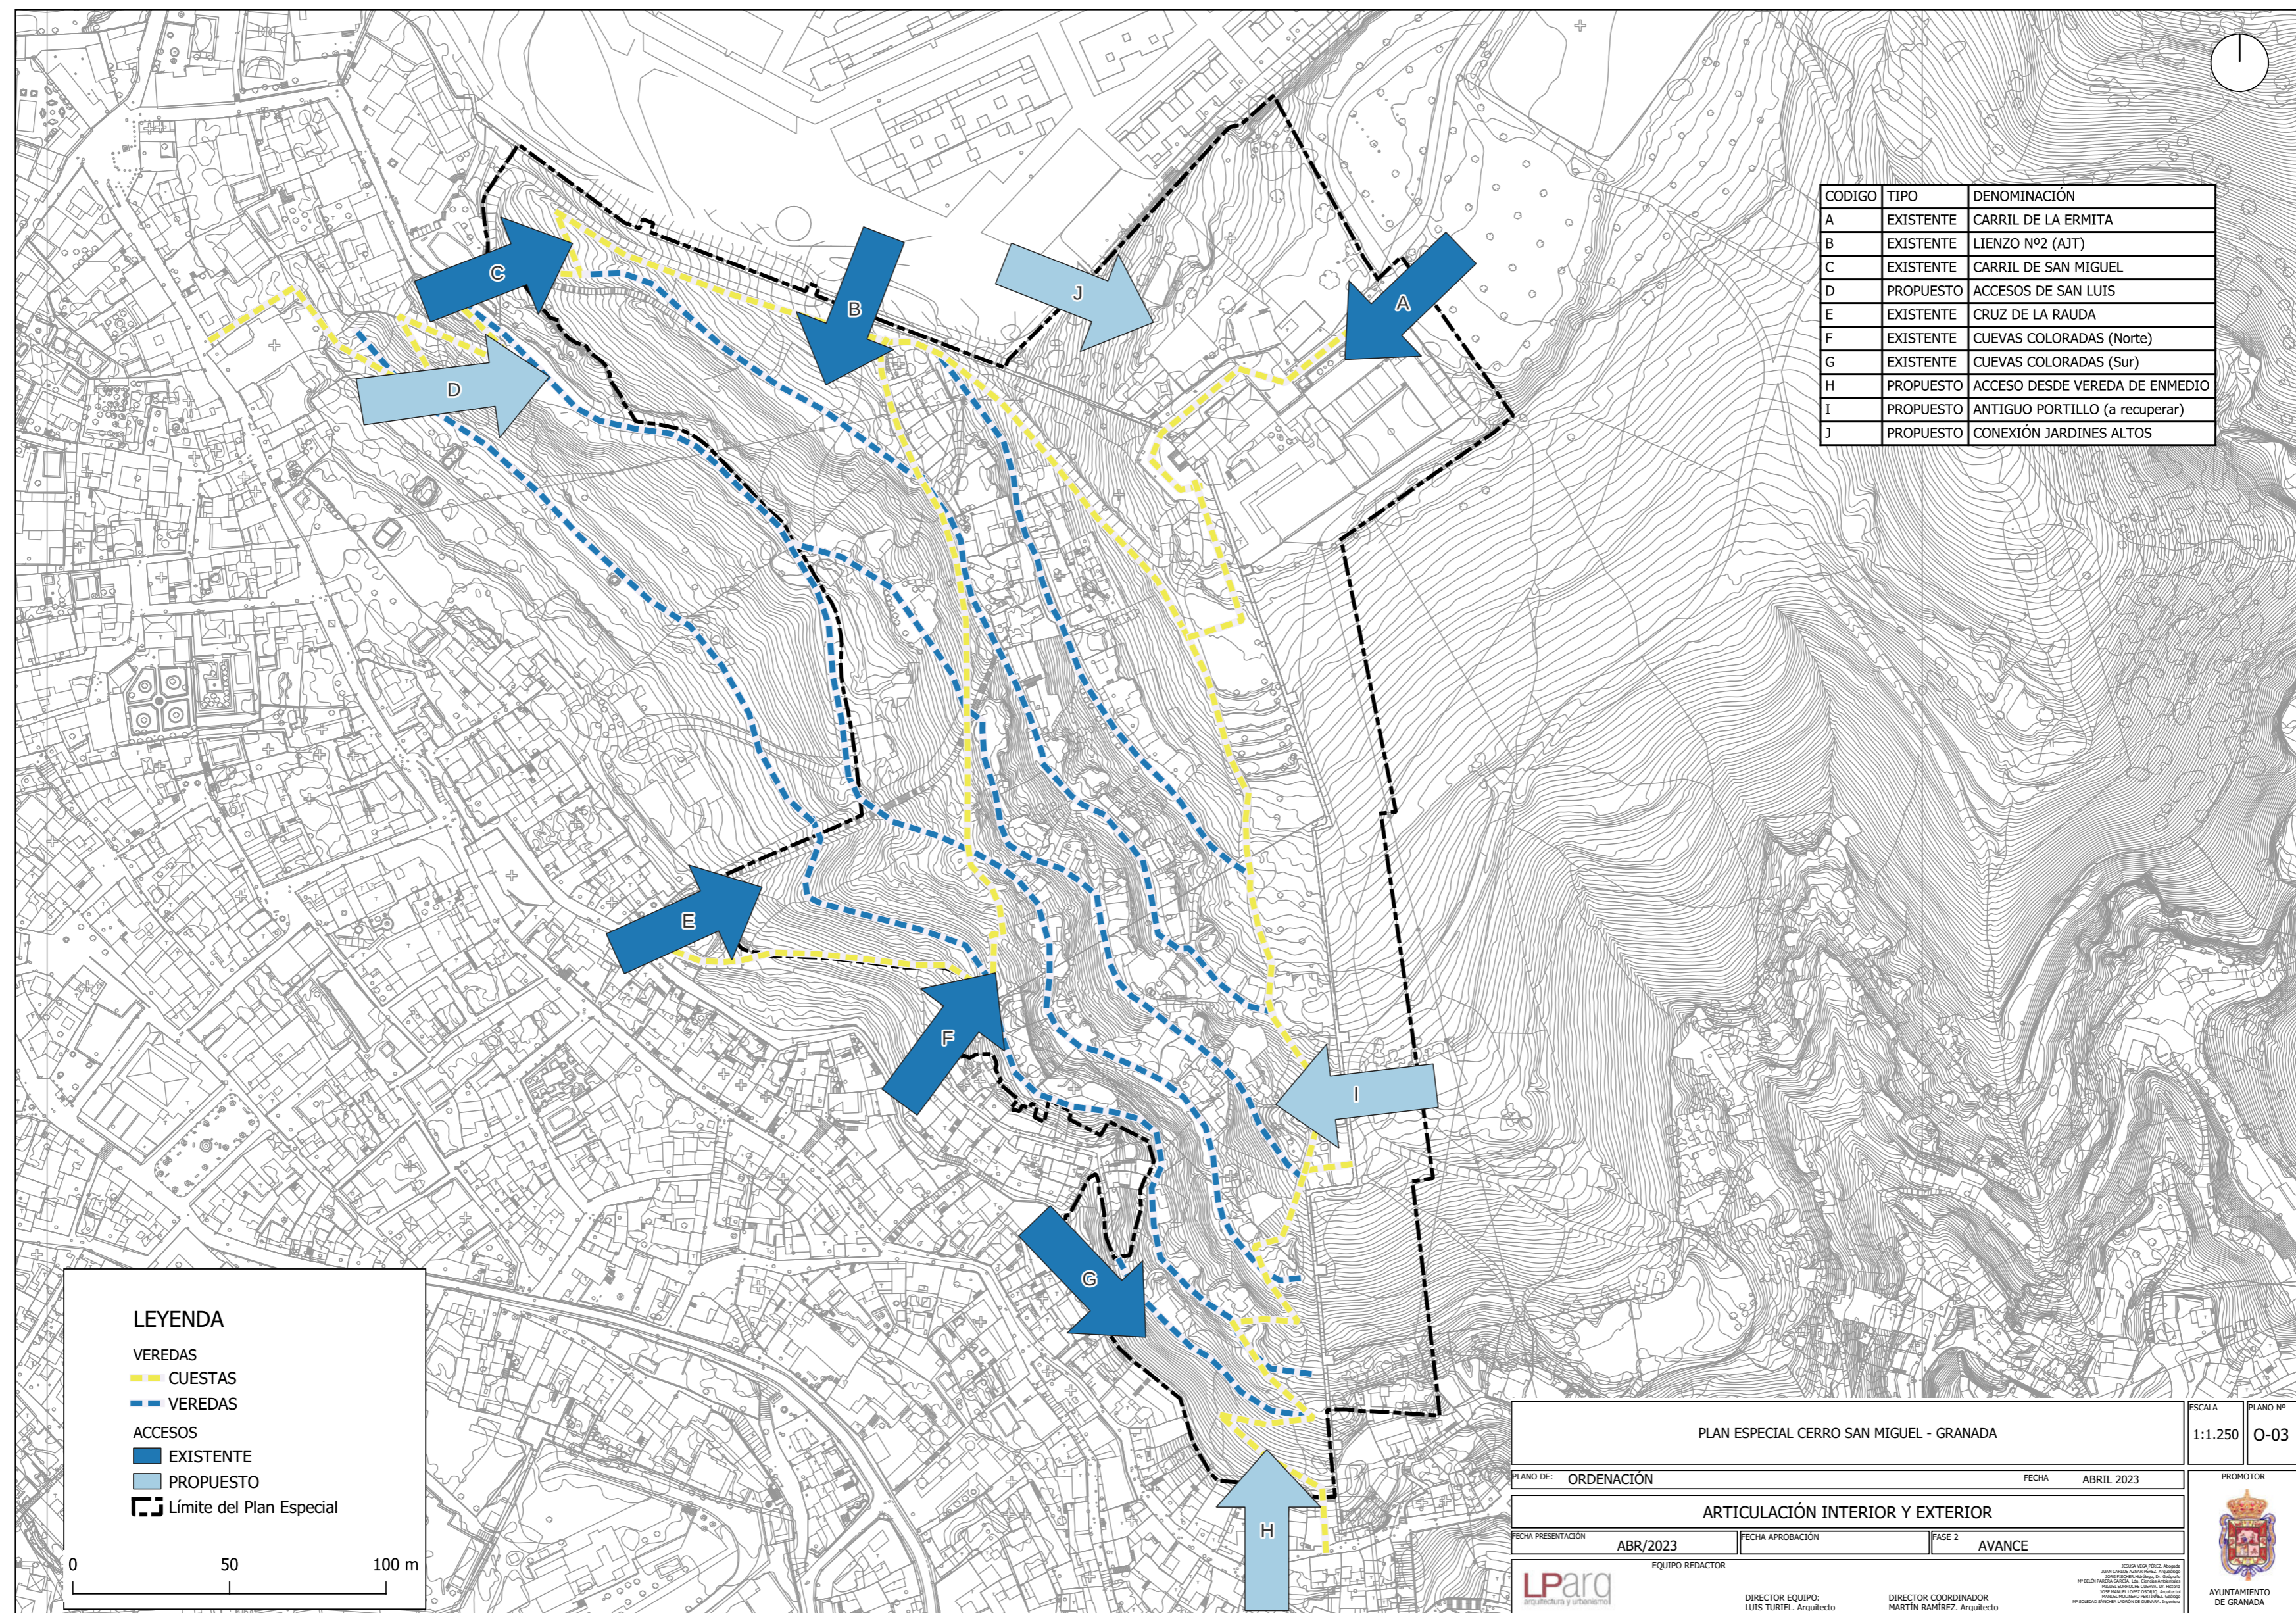


Código seguro de verificación: **BSD2Q79PM5QGG07QMGSE1**


La autenticidad de este documento puede ser contrastada en la dirección <https://www.granada.org/cgi-bin/produccion/simcgi.exe/verifica.sim/root>

Firmado por **GARCIA-VILLANOVA SURITA GUSTAVO** /VICESECRETARIO GENERAL

30-11-2023 14:10:09

Contiene 1 firma digital

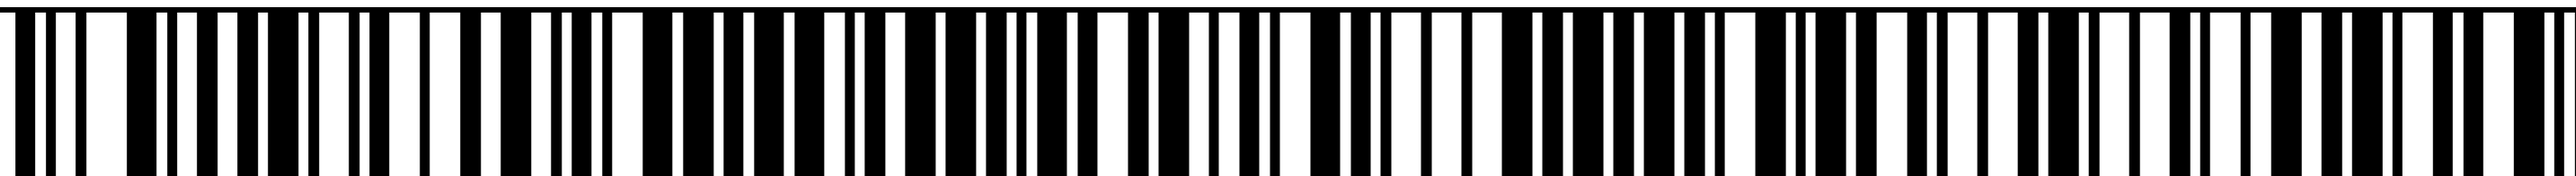

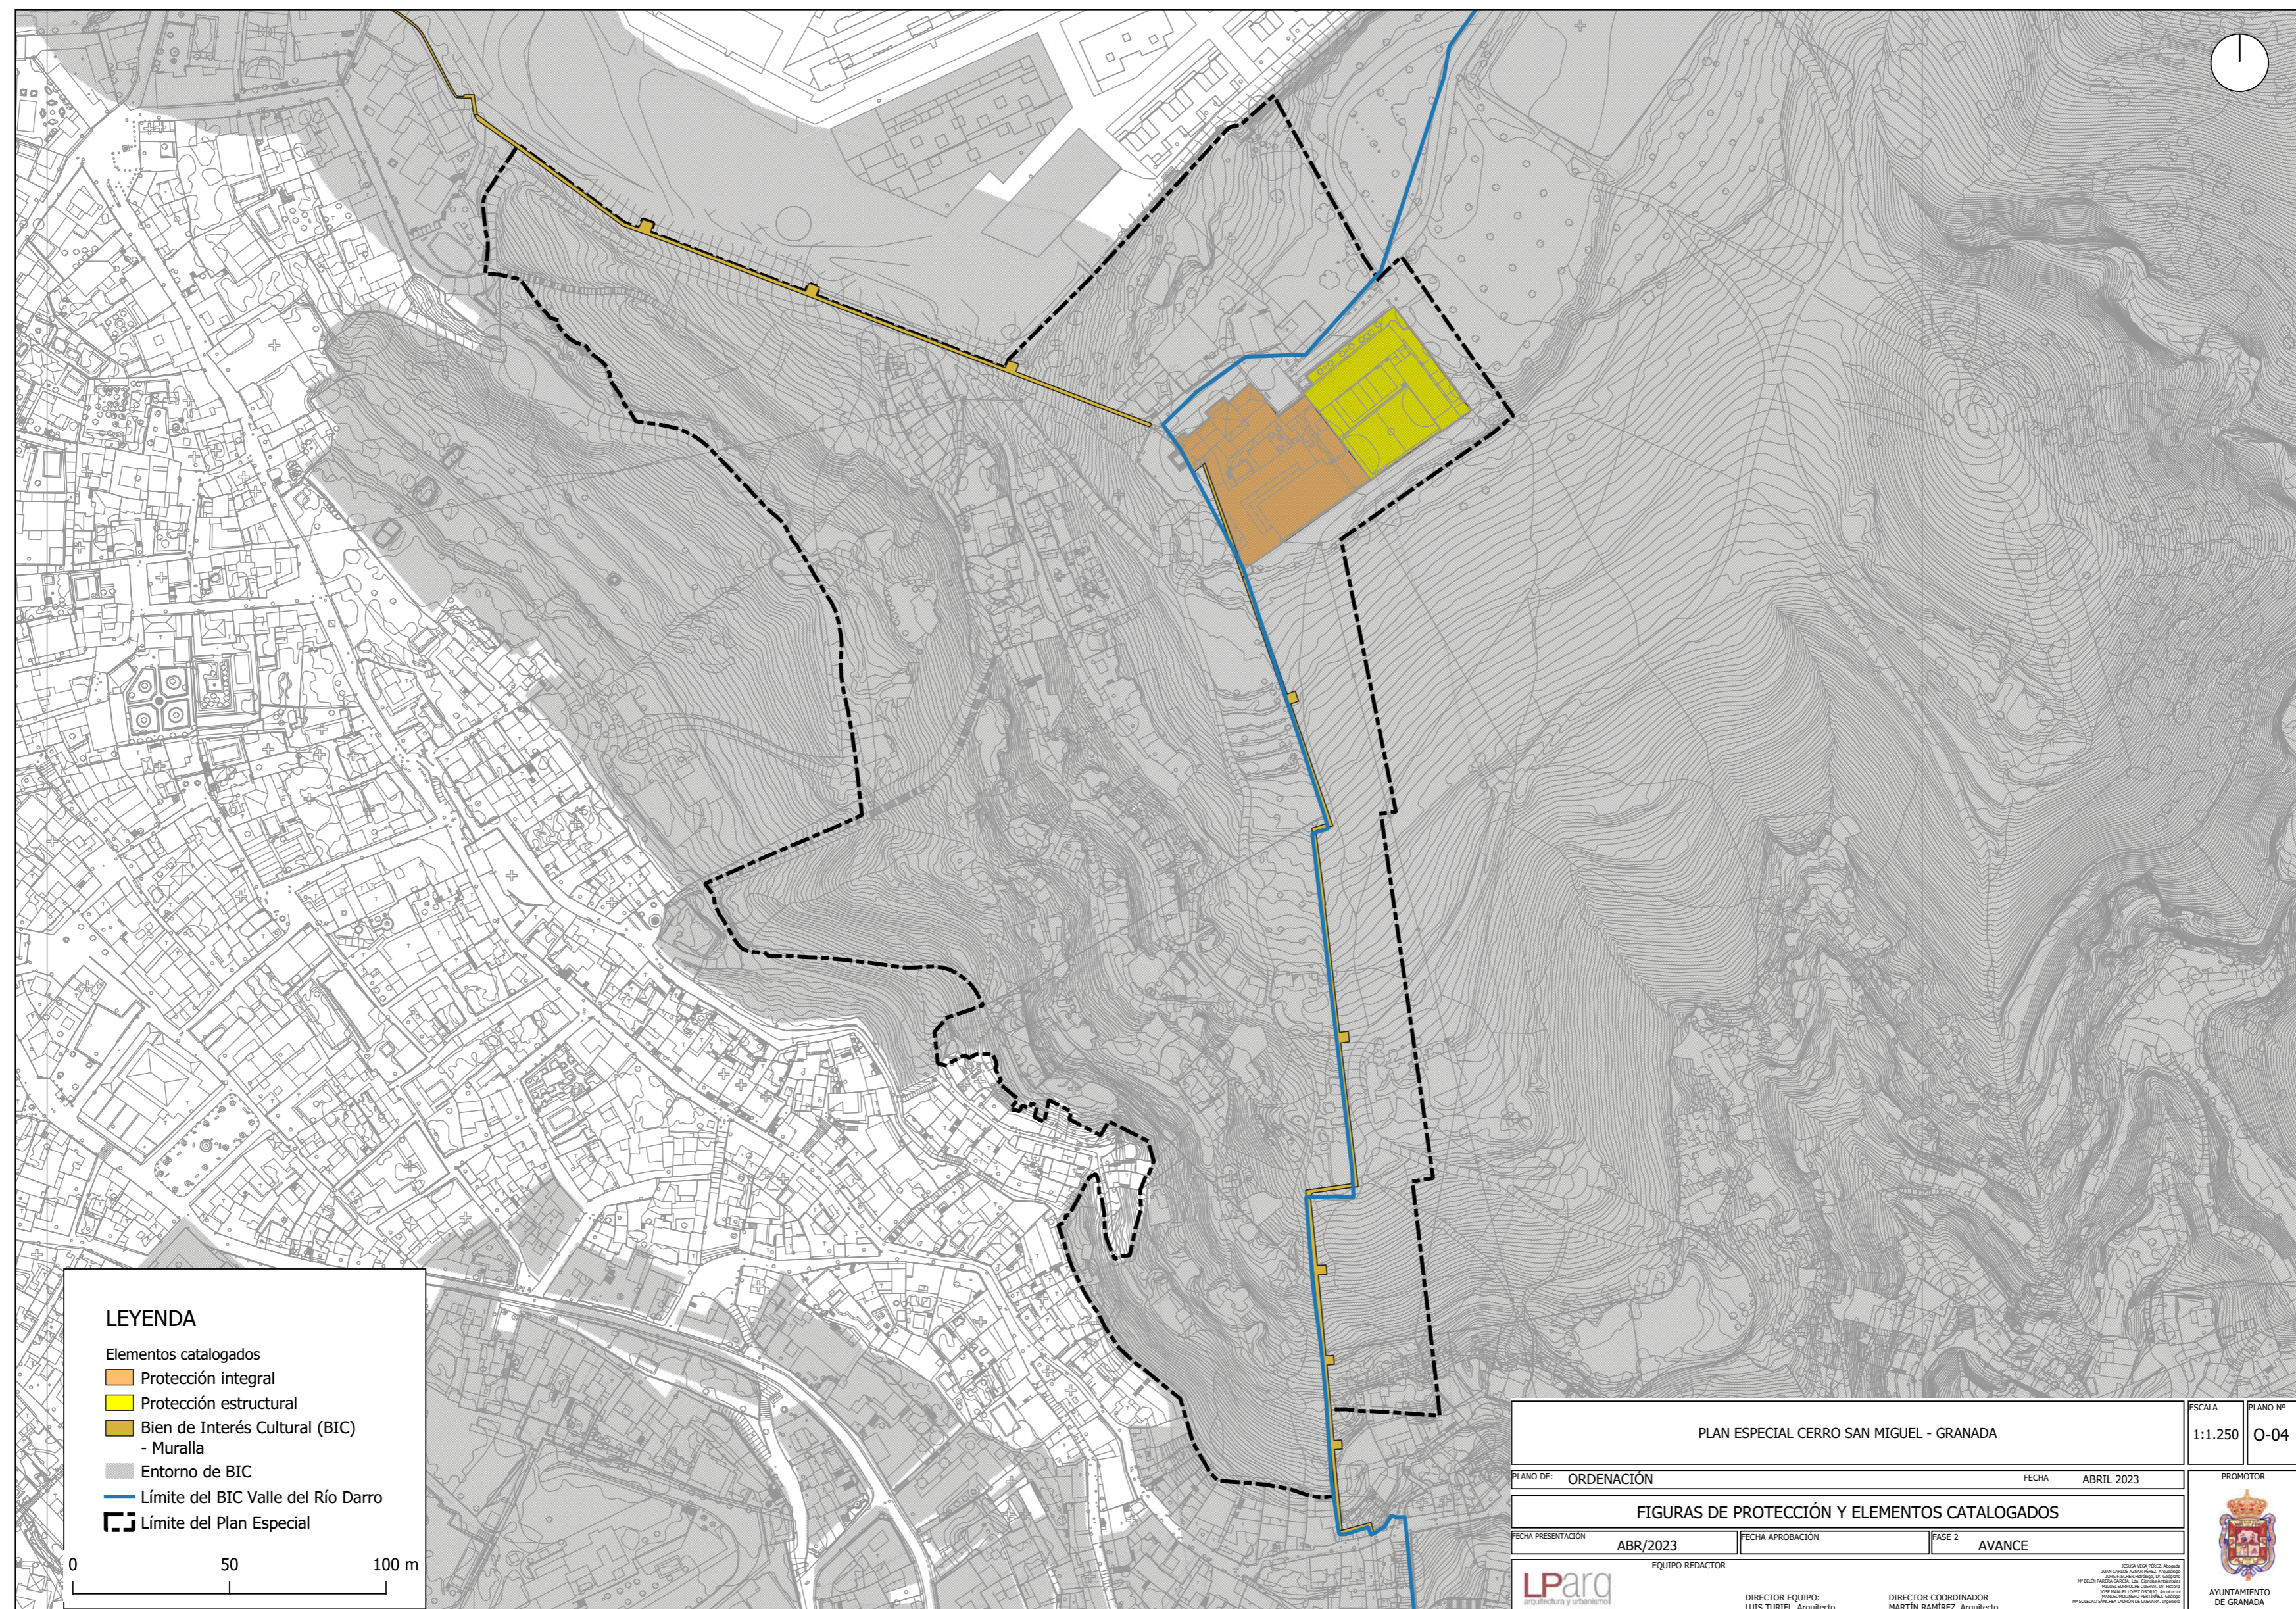








Código seguro de verificación: **BSD2Q79PM5QGG07QMGSE1**

La autenticidad de este documento puede ser contrastada en la dirección <https://www.granada.org/cgi-bin/produccion/simcgi.exe/verifica.sim/root>


Firmado por **GARCIA-VILLANOVA SURITA GUSTAVO** /VICESECRETARIO GENERAL 30-11-2023 14:10:09

Contiene 1 firma digital

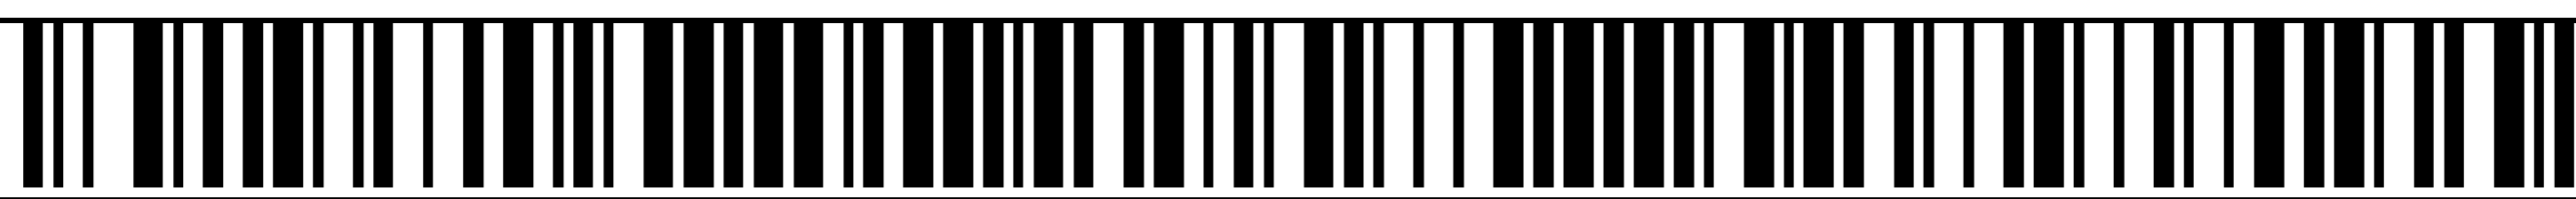

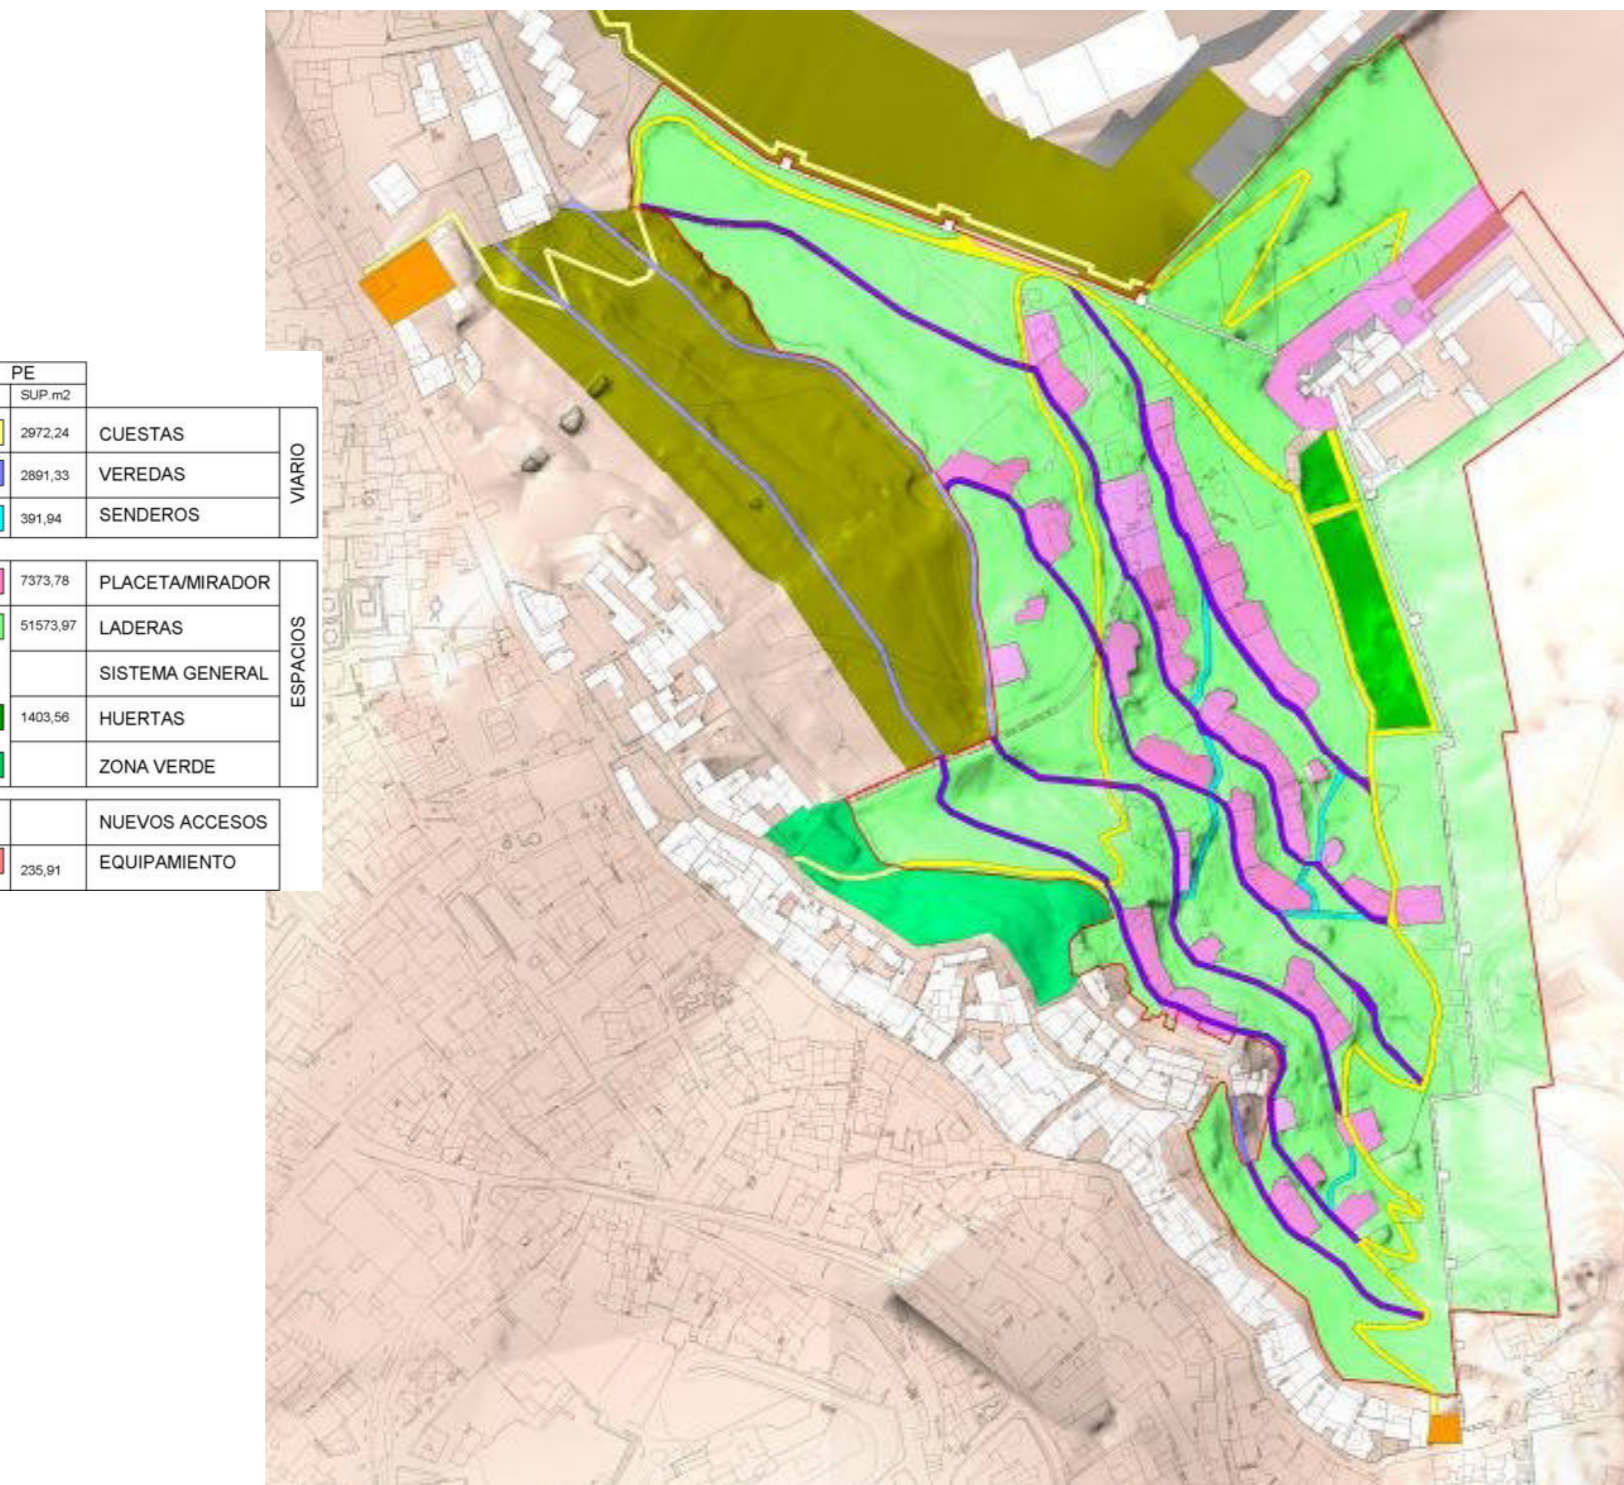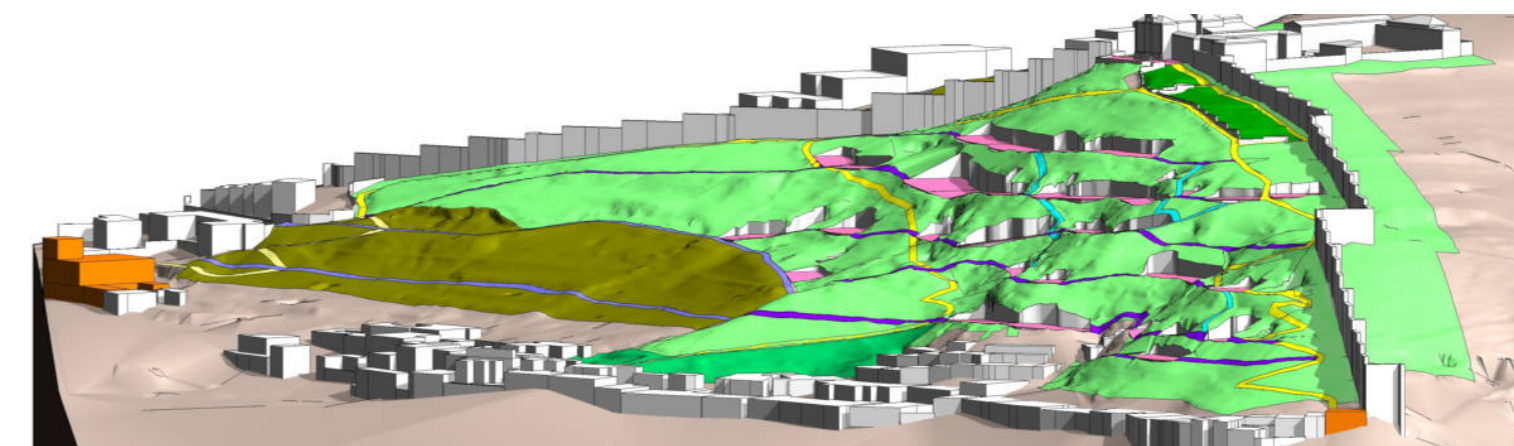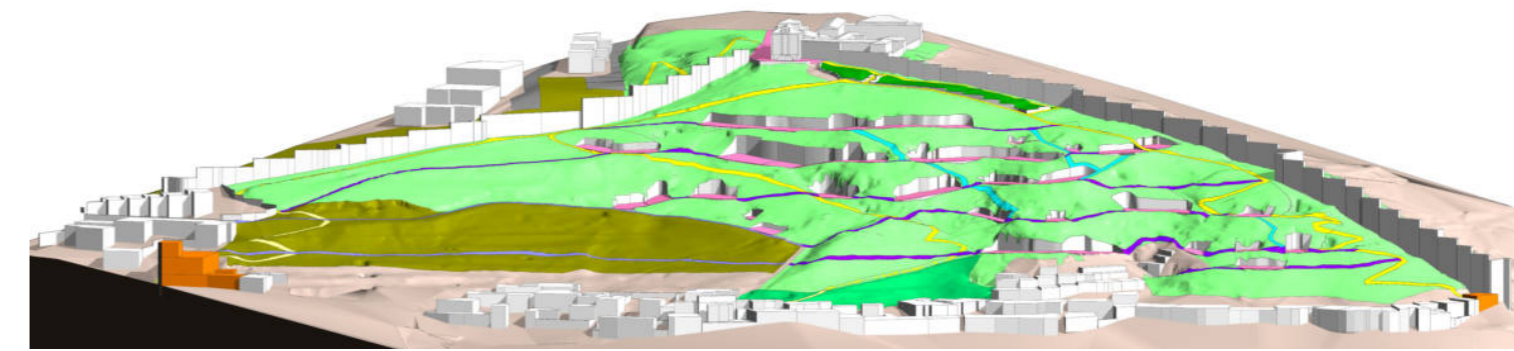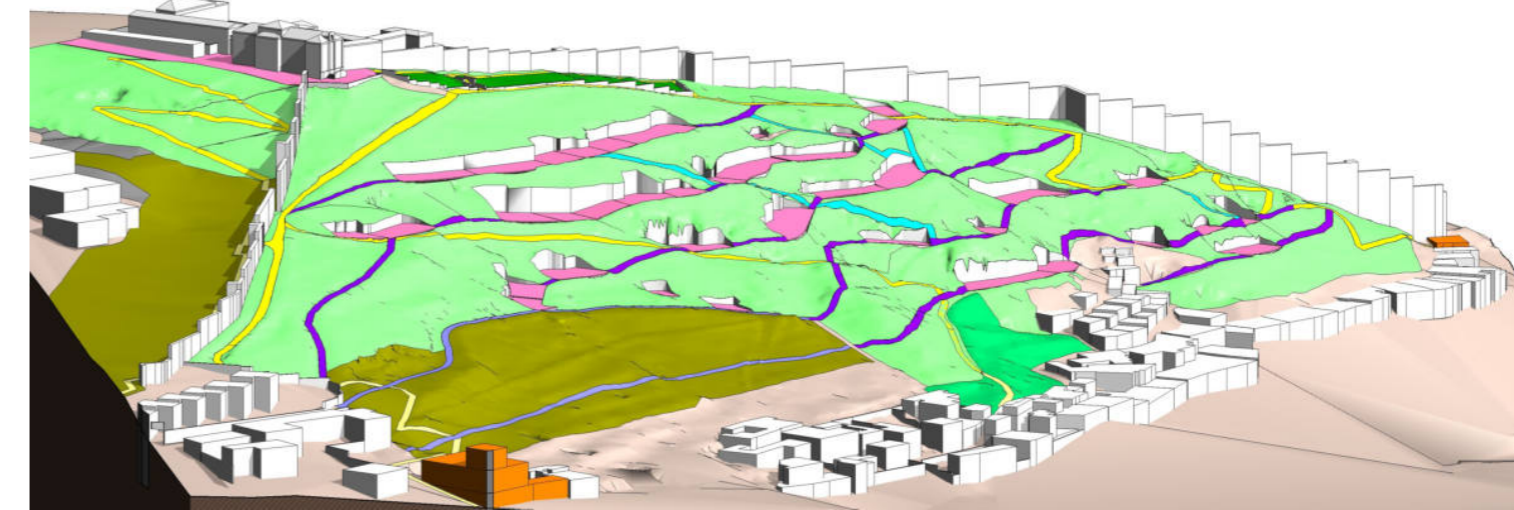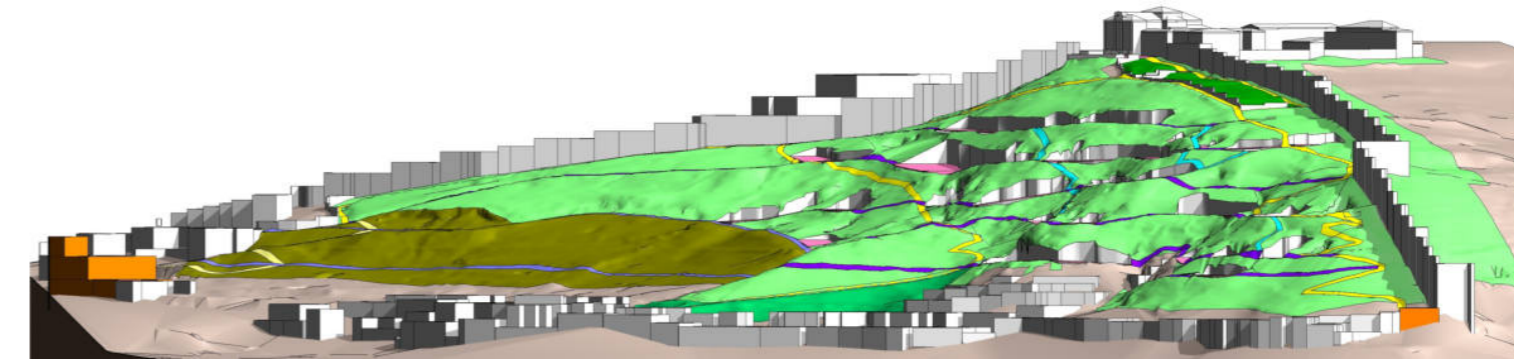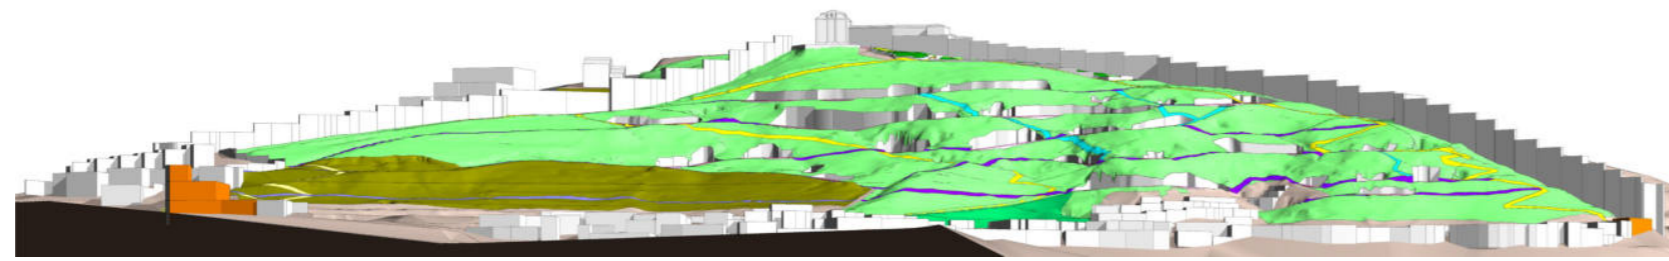

PE		DESCRIPCIÓN	CATEGORÍA
PE	SUP m2		
2972,24	2972,24	CUESTAS	VIARIO
2891,33	2891,33	VEREDAS	
391,94	391,94	SENDEROS	
7373,78	7373,78	PLACETA/MIRADOR	ESPACIOS
51573,97	51573,97	LADERAS	
		SISTEMA GENERAL	
1403,56	1403,56	HUERTAS	
		ZONA VERDE	
		NUEVOS ACCESOS	EQUIPAMIENTO
235,91	235,91	EQUIPAMIENTO	

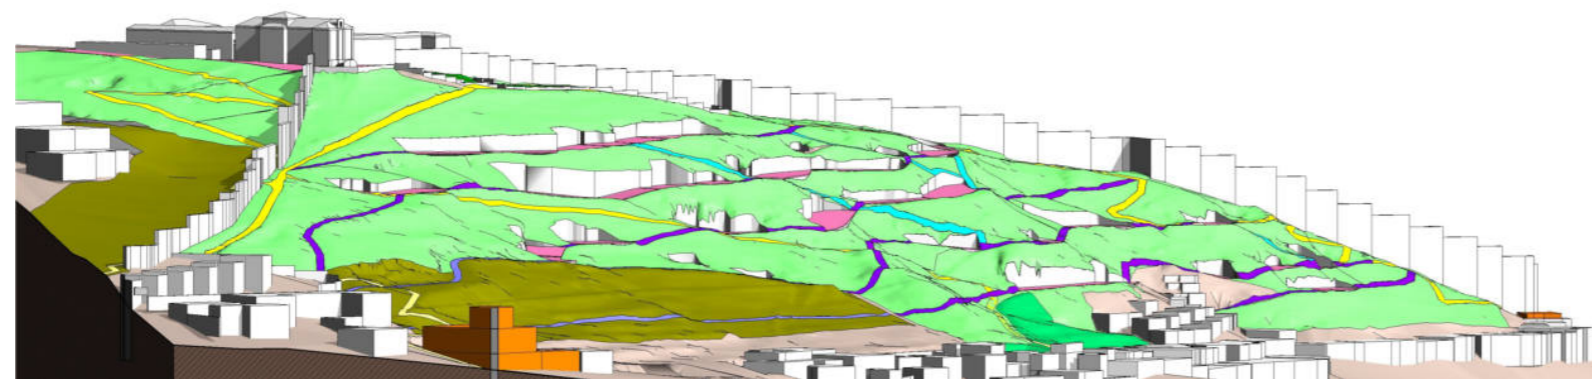

PLAN ESPECIAL CERRO SAN MIGUEL - GRANADA			ESCALA	PLANO Nº
			1:1.250	O-05
PLANO DE:	ORDENACIÓN	FECHA:	ABRIL 2023	
PROPUESTA DE ORDENACIÓN PAISAJÍSTICA				
FECHA PRESENTACIÓN:	ABR/2023	FECHA APROBACIÓN:	FASE 2	AVANCE
		DIRECTOR: LUIS TURIEL, Arquitecto EQUIPO: DIRECTOR COORDINADOR: MARTÍN RAMÍREZ, Arquitecto		
				 AYUNTAMIENTO DE GRANADA


Código seguro de verificación: **BSD2Q79PM5QGG07QMGSE1**

La autenticidad de este documento puede ser contrastada en la dirección <https://www.granada.org/cgi-bin/produccion/simcgi.exe/verifica.sim/root>

Firmado por **GARCIA-VILLANOVA SURITA GUSTAVO** /VICESECRETARIO GENERAL

30-11-2023 14:10:09

Contiene 1 firma digital

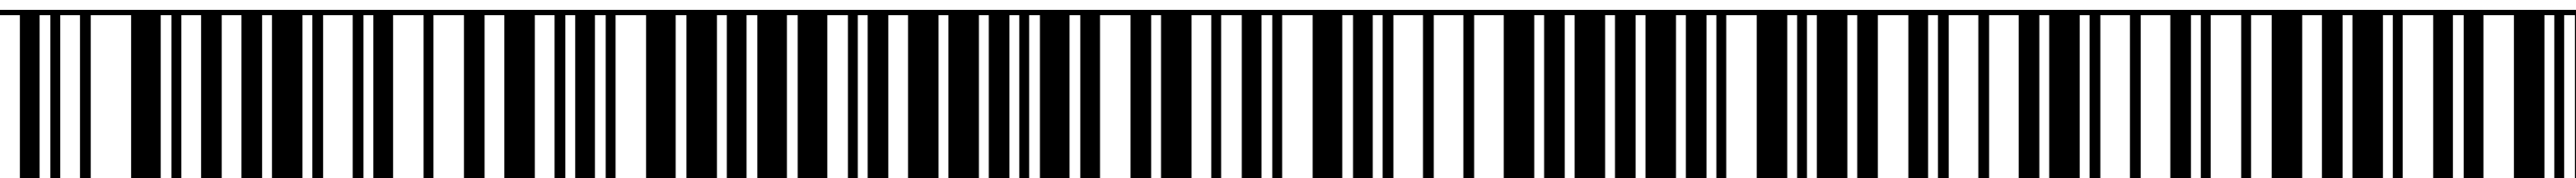

Pag. 4 de 4

