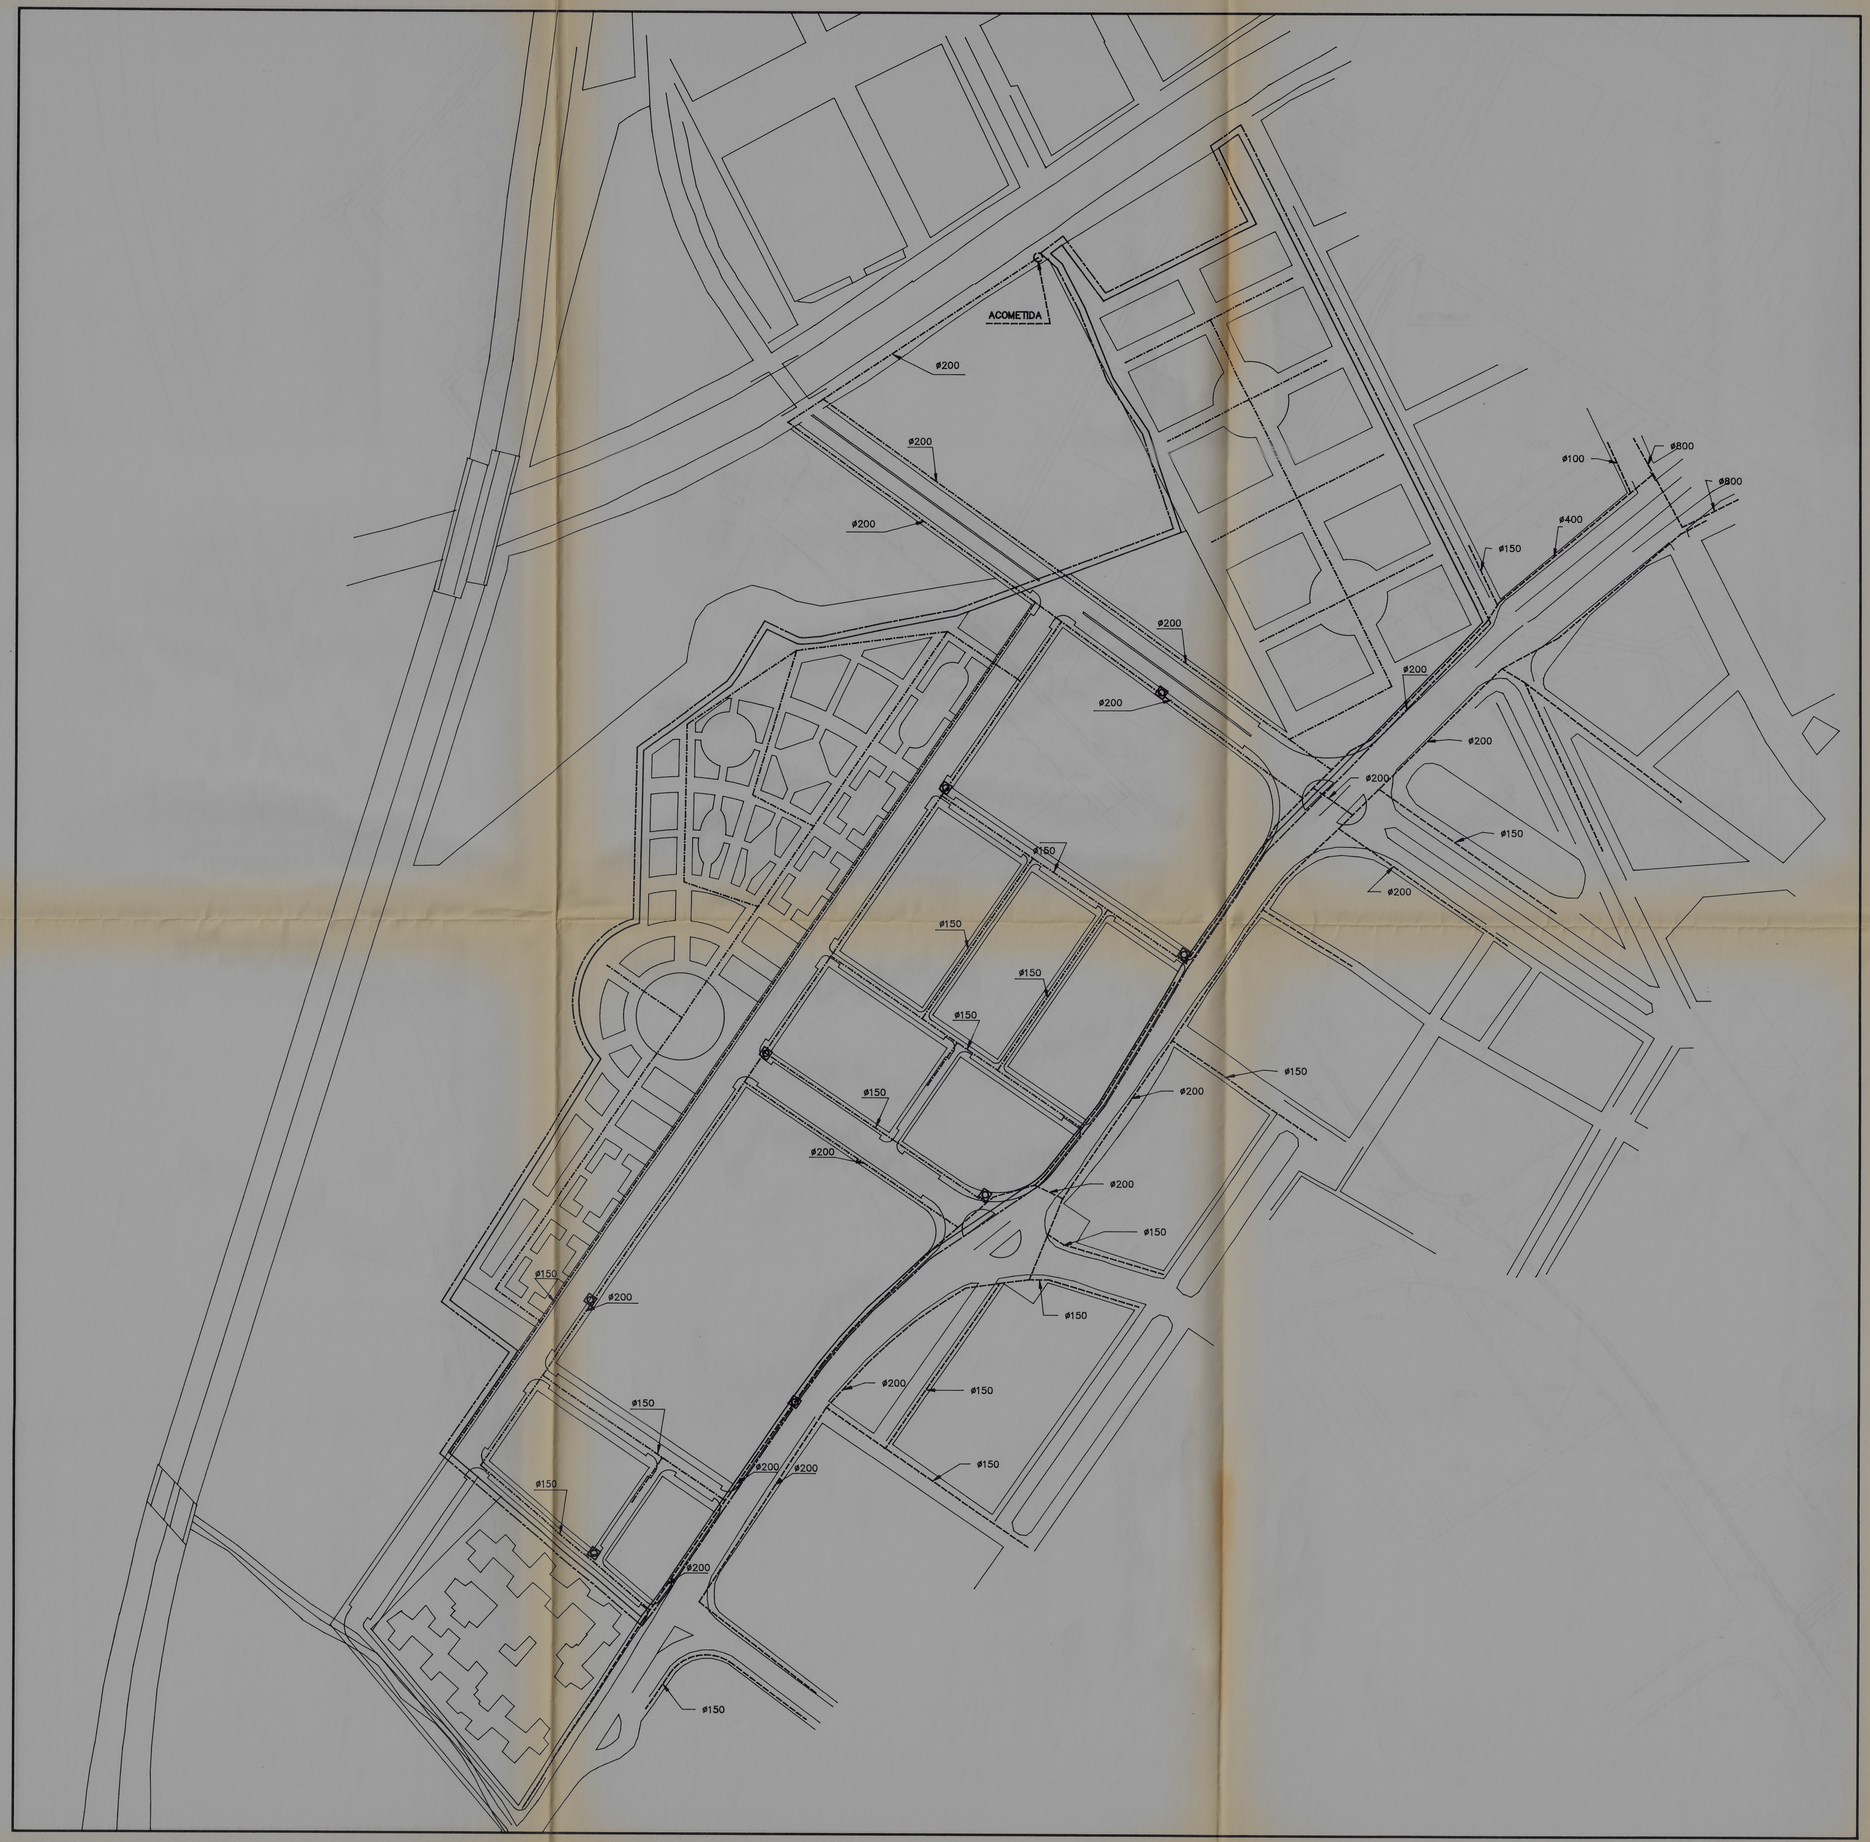

LIMITE DEL AMBITO DEL PLAN PARCIAL

CONDUCCION EXISTENTE

CONDUCCION PROYECTADA

HIDRANTE

85

Aprobado por el Excmo. Ayunmto. Pleno en sesión de fecha de Granada, 26 ABR. 1991 EL SECRETARIO GENERAL,

Aprobado por el Excmo. Ayunmto. Pleno en sesión de fecha de Granada, 18 DIC. 1992 EL SECRETARIO GENERAL,

COLEGIO OFICIAL DE ARQUITECTOS DE ANDALUCIA ORIENTAL
DELEGACION DE GRANADA
VISADO
12 ABR. 1991
A LOS EFECTOS ESTATUTARIOS
El Visado del presente documento no asegura la titularidad del autor de la obra ni la veracidad de su contenido

EXCMO. AYUNTAMIENTO DE GRANADA

Proyecto: PLAN PARCIAL DE ORDENACION "CRUZ DE LAGOS"	Hoja N.: 7
Arquitecto: JOSE MIGUEL CASTILLO MARTINEZ	
Promotor: EXCMO. AYUNTAMIENTO DE GRANADA	Esc. 1/2.000
Situacion: SECTORES P-8 Y P-9 DEL P.G.O.U.	FEB. 91
Plano: PROYECTO ESQ. RED ABASTECIMIENTO DE AGUA	