




Aprobado por el Excmo. Ayunmto. Pleno  
en sesión de fecha de 31 JUL 1992  
Granada,

EL SECRETARIO GENERAL

P.D.

Aprobado por el Excmo. Ayunmto. Pleno  
en sesión de fecha de 18 DIC 1992  
Granada,

EL SECRETARIO GENERAL

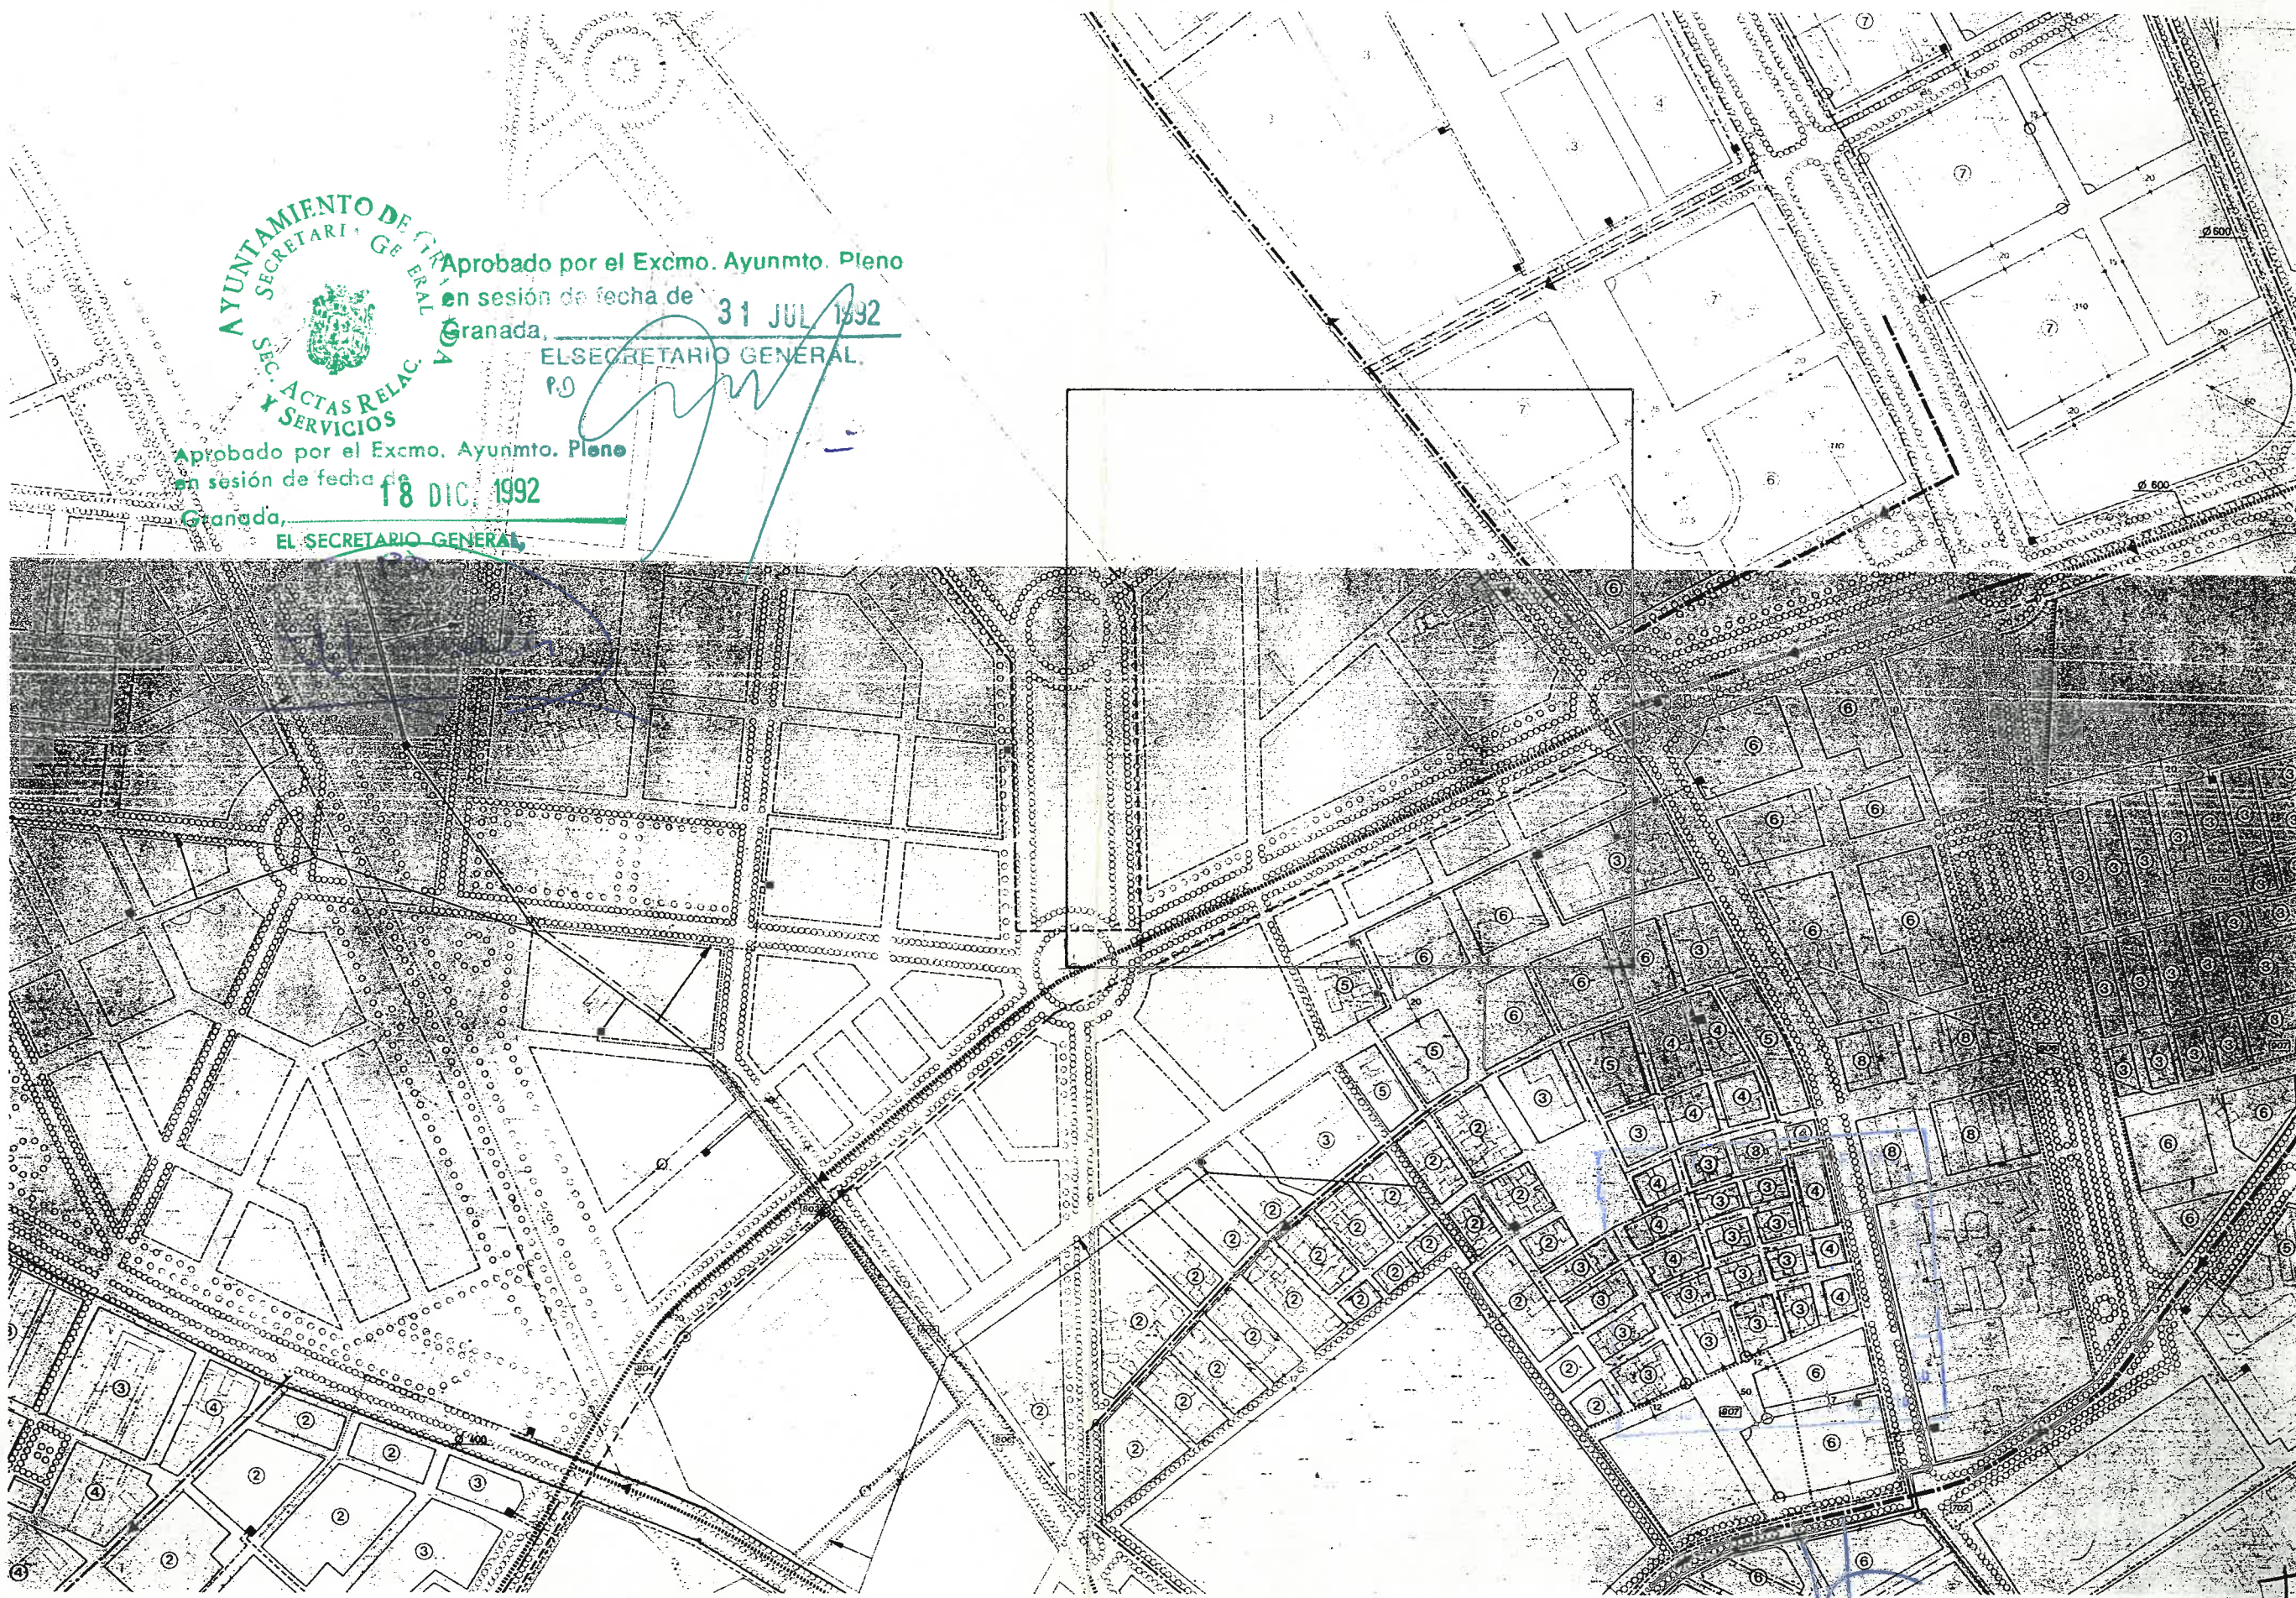

PROYECTO: PLAN PARCIAL DE ORDENACION  
P-22 DE GRANADA

ARQUITECTOS: JUAN ANTONIO TORRES LACAL

PLANO DE: INFRAESTRUCTURAS BASICAS

FERNANDO ARELLANO CARIÑANOS

P. N. - B-5

REF. 119148

E.-1:5.000

AVENIDA DE MADRID N.º 1  
T.F. - 275866 - GRANADA  
ARQUI-1