


PERFIL A-1

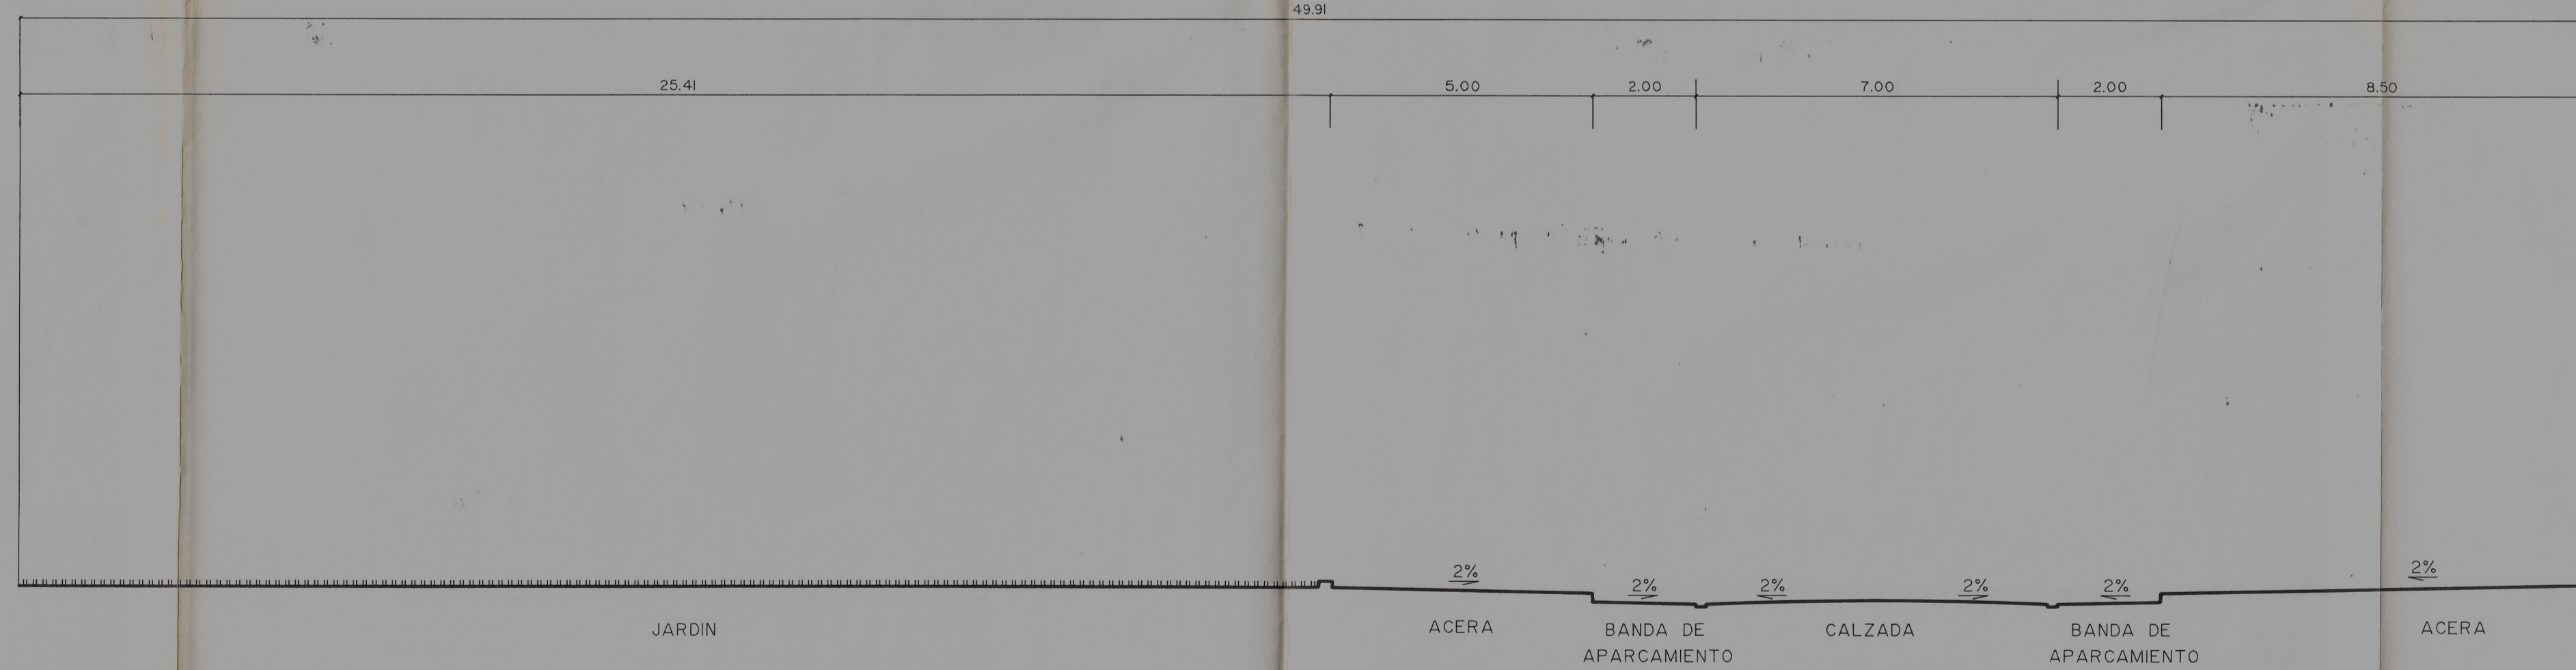

PERFIL A-2

Aprobado por el Excmo. Ayunmto. Pleno
en sesión de fecha de 31 JUL. 1992
Granada,
EL SECRETARIO GENERAL
Pd. *[Signature]*

Aprobado por el Excmo. Ayunmto. Pleno
en sesión de fecha de 18 DIC. 1992
Granada,
EL SECRETARIO GENERAL
Pd. *[Signature]*

COLEGIO OFICIAL
DE ARQUITECTOS DE
LA PROVINCIA DE
GRANADA
6 MAR 1992

[Signature]

ESTE PLANO ANULA Y SUSTITUYE AL CORRESPONDIENTE DEL PROYECTO
MARZO 1992