



PERFIL B-I

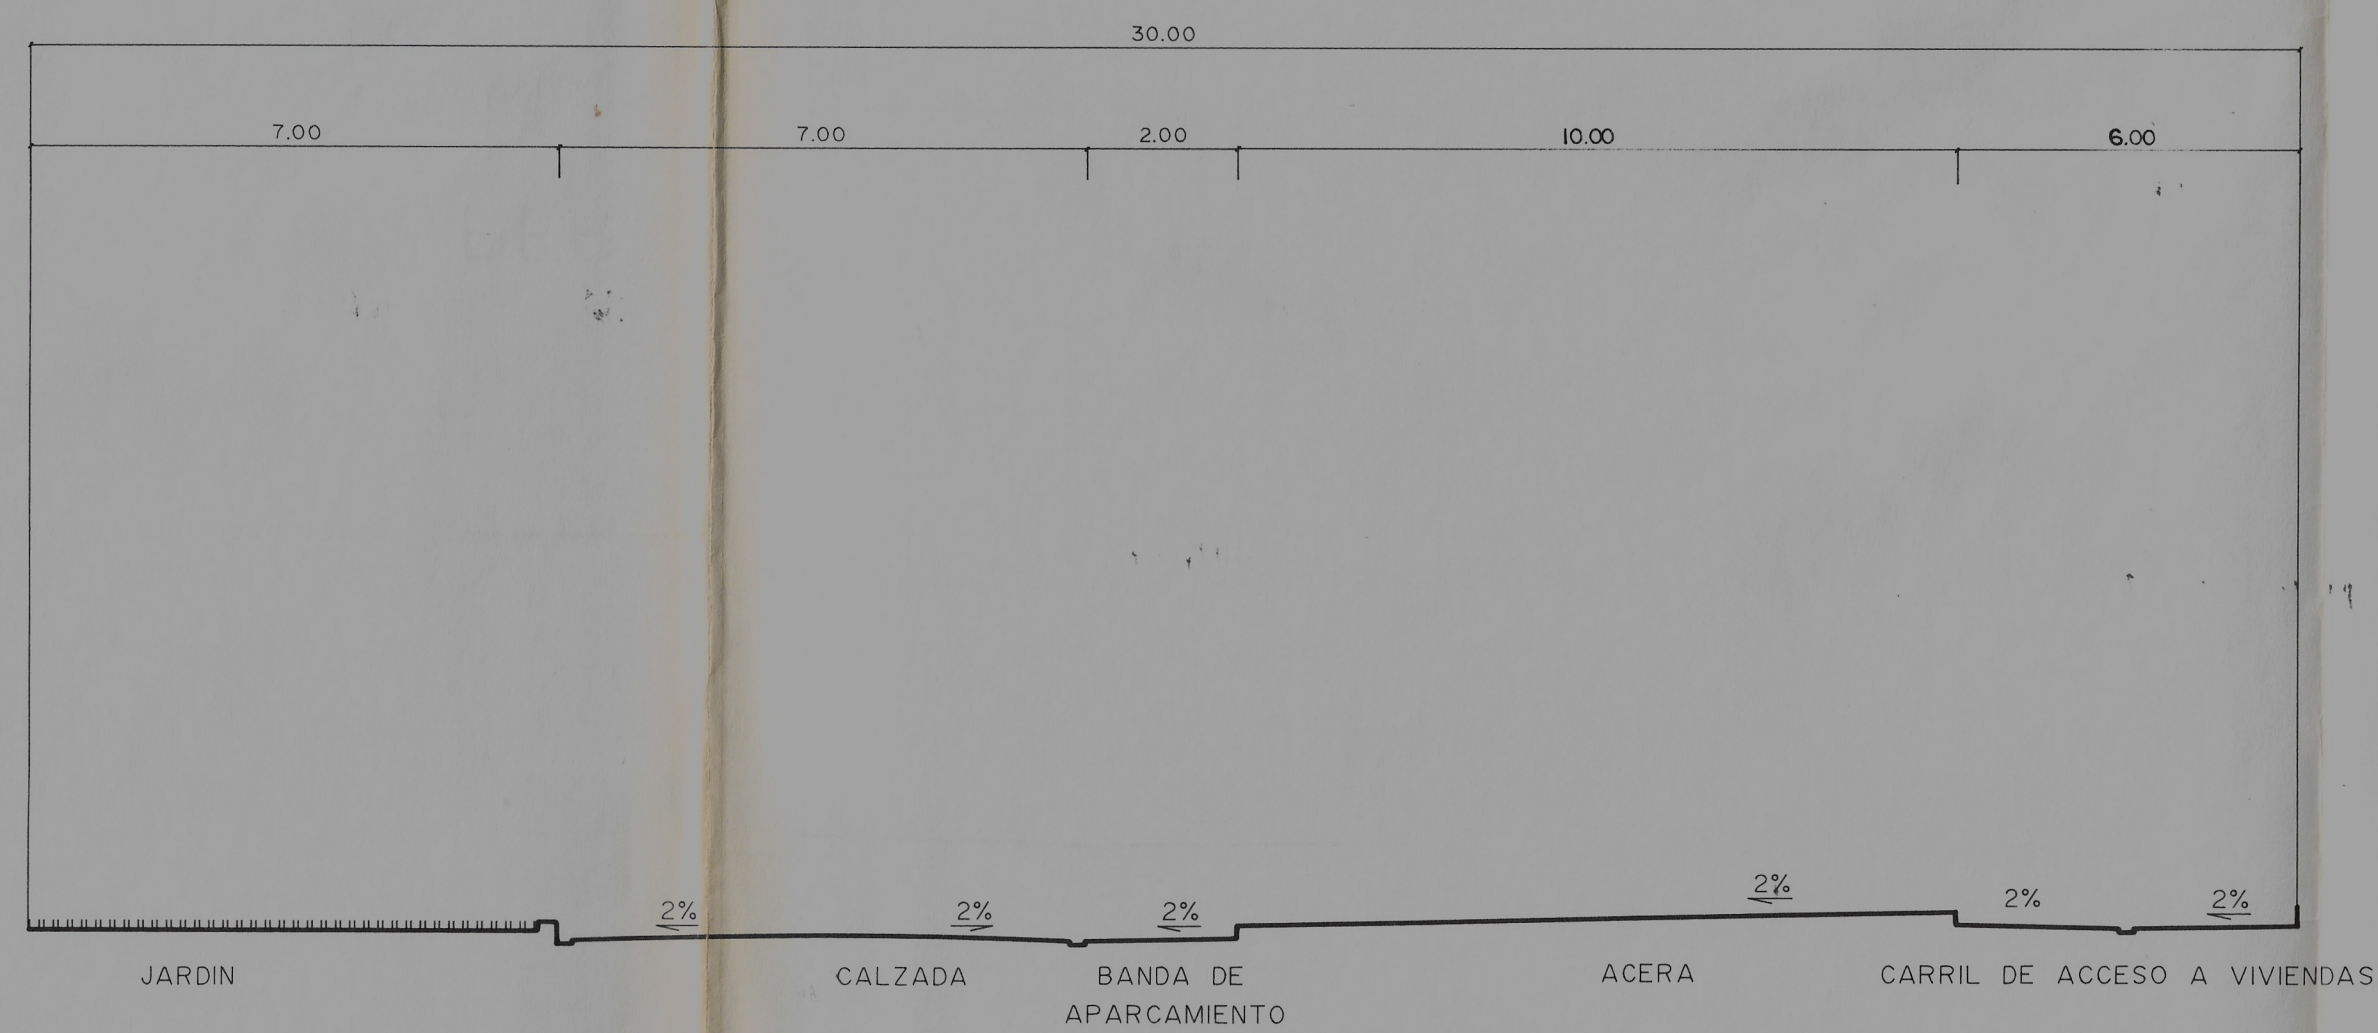

PERFIL B-2

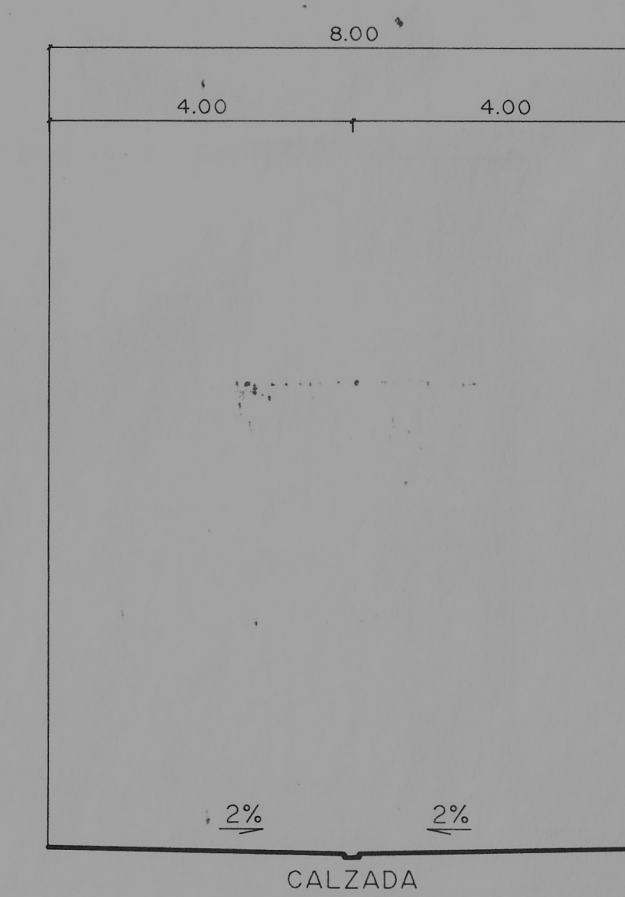

PERFIL D-I E-I F-I G-I H-I I-I J-I K-I

Aprobado por el Excmo. Ayunmto. Pleno  
 en sesión de fecha de 31 JUL. 1992  
 Granada,  
 EL SECRETARIO GENERAL.  
 P.D.

Aprobado por el Excmo. Ayunmto. Pleno  
 en sesión de fecha de 18 DIC. 1992  
 Granada,  
 EL SECRETARIO GENERAL.

*U. Sáez*

COLEGIO OFICIAL DE ARQUITECTOS DE GRANADA  
 6 DE MARZO DE 1992

ESTE PLANO ANULA Y SUSTITUYE AL CORRESPONDIENTE DEL PROYECTO.  
 MARZO 1992