



CARRETERA EXISTENTE

PERFIL 1

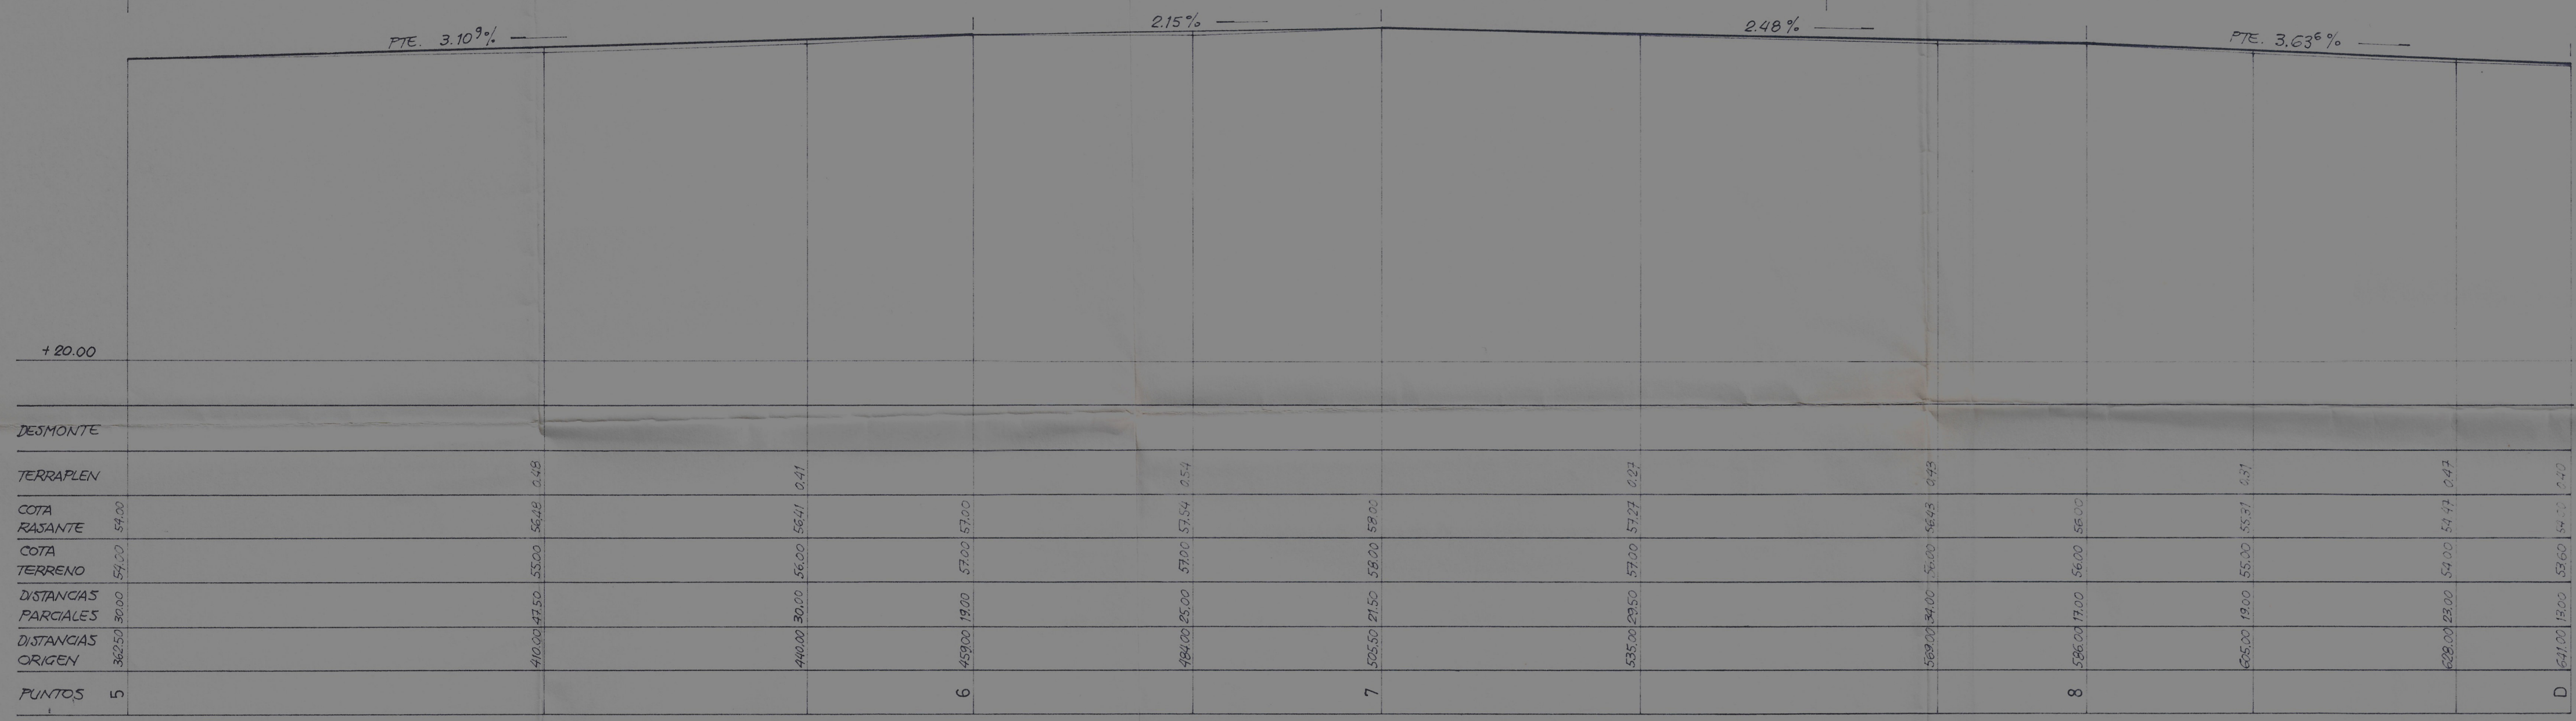

PERFIL 1 (continuación)

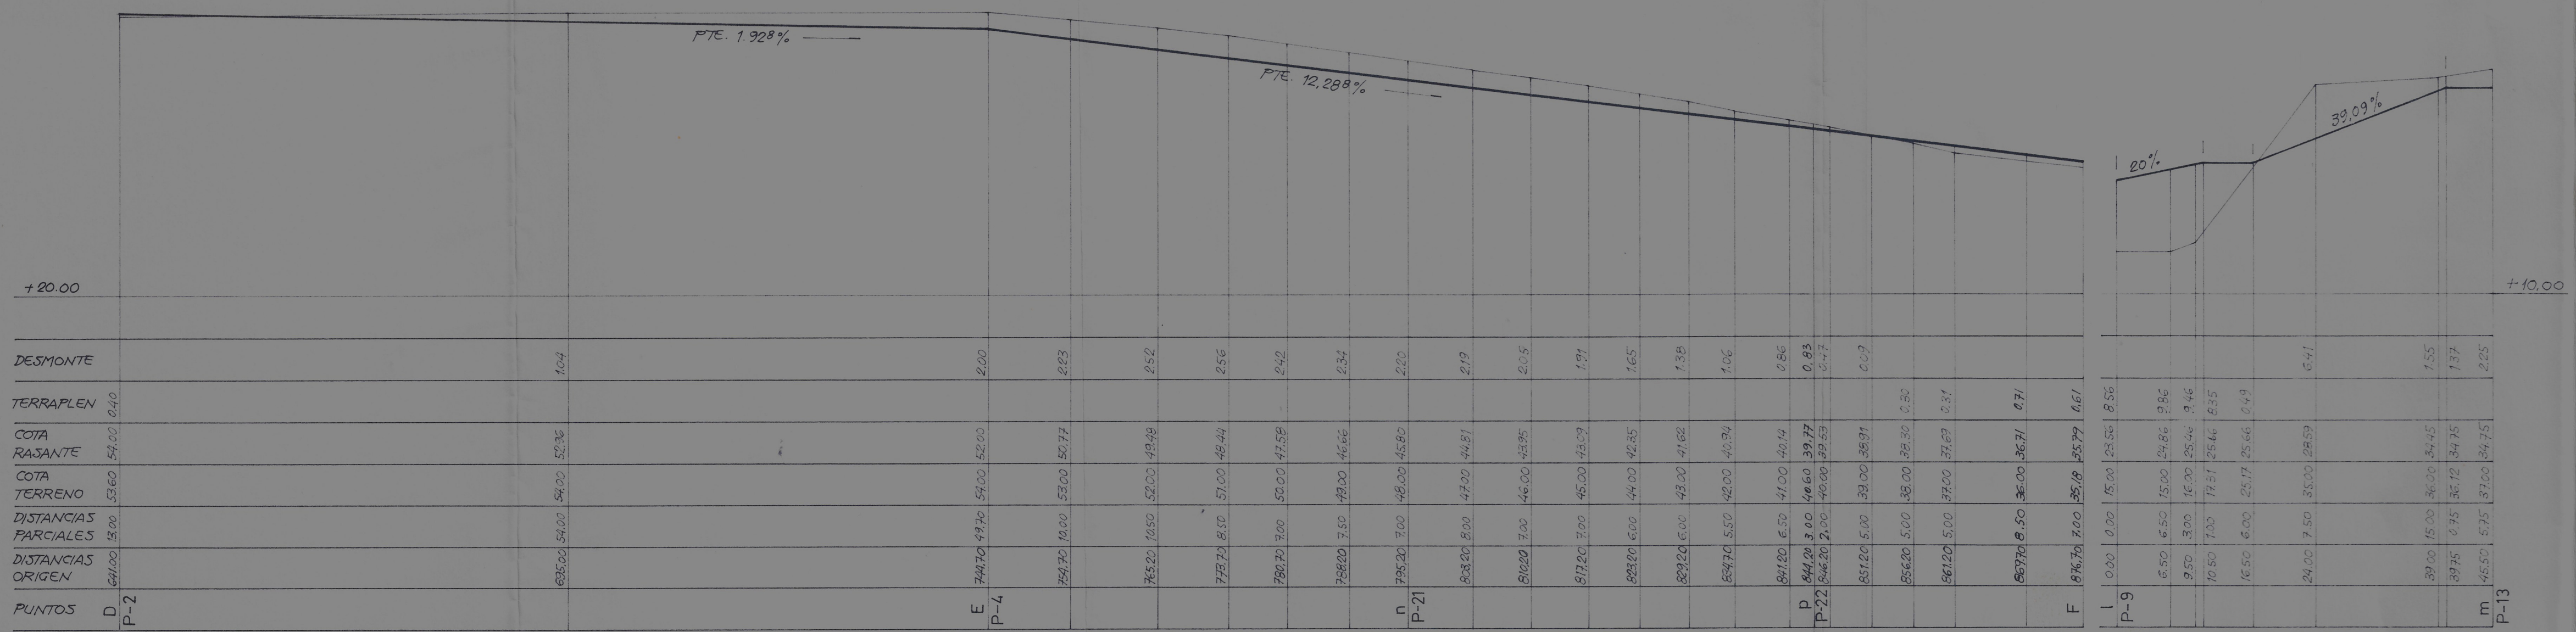

PERFIL 1 (continuación)

PERFIL 20



REFUNDIDO  
 PLAN PARCIAL DE ORDENACION "CARMENES DE SAN MIGUEL", ALBAYCIN, GRANADA.

PROPIETARIO: NUEVO ALBAYCIN S. A.

PERFILES DE RASANTES 1 y 20

ARQUITECTO: AGUSTIN GARCIA AMORENA

FECHA: MAYO - 88  
 DIBUJADO:  
 COMPROBADO:

REVISION 1:  
 SUSTITUYE A:  
 SUSTITUIDO POR:

ESCALA:  
 H=1:500  
 V=1:500

PLANO Nº  
 5

PROYECTO Nº  
 6-Z-116

EL PROPIETARIO:  
 EL ARQUITECTO: