


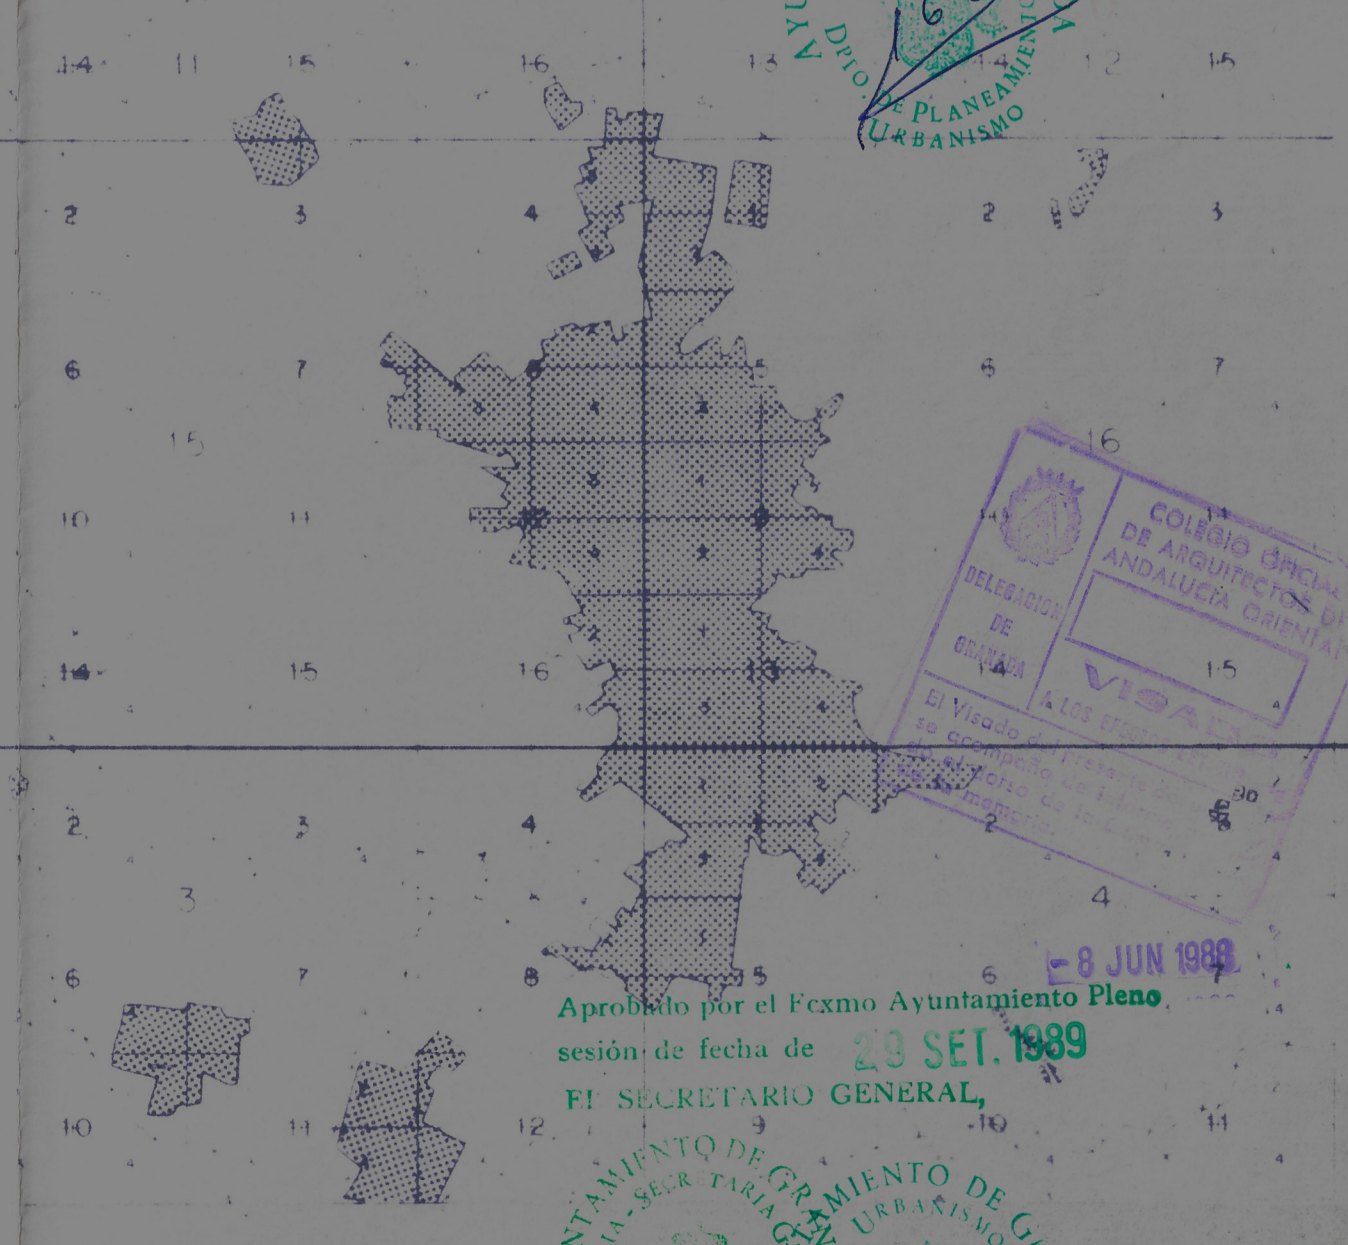

HOJA Nº 10-9-16-5
GRANADA

CARTOGRAFIA DEL MUNICIPIO DE GRANADA
ESCALA 1:2000



REFUNDIDO		PROYECTO Nº	
PLAN PARCIAL DE ORDENACION "CARMENES" DER. GESTO SAN MIGUEL, ALBAYCIN, GRANADA.		6-Z-116	
PROPIETARIO: NUEVO ALBAYCIN S. A.		EL PROPIETARIO:	
PLANO INFORMATIVO DE ZONIFICA- CION DEL PLAN GENERAL		EL ARQUITECTO:	
ARQUITECTO: AGUSTIN GARCIA AMORENA	FECHA: MAYO - 88	REVISION: 1	ESCALA: PLANO Nº
DIBUJADO	SUSTITUYE A:	1:2000	H
COMPROBADO:	SUSTITUIDO POR:		