


ZONIFICACION P.G.O.U.-85



VIALES P.G.O.U.-85

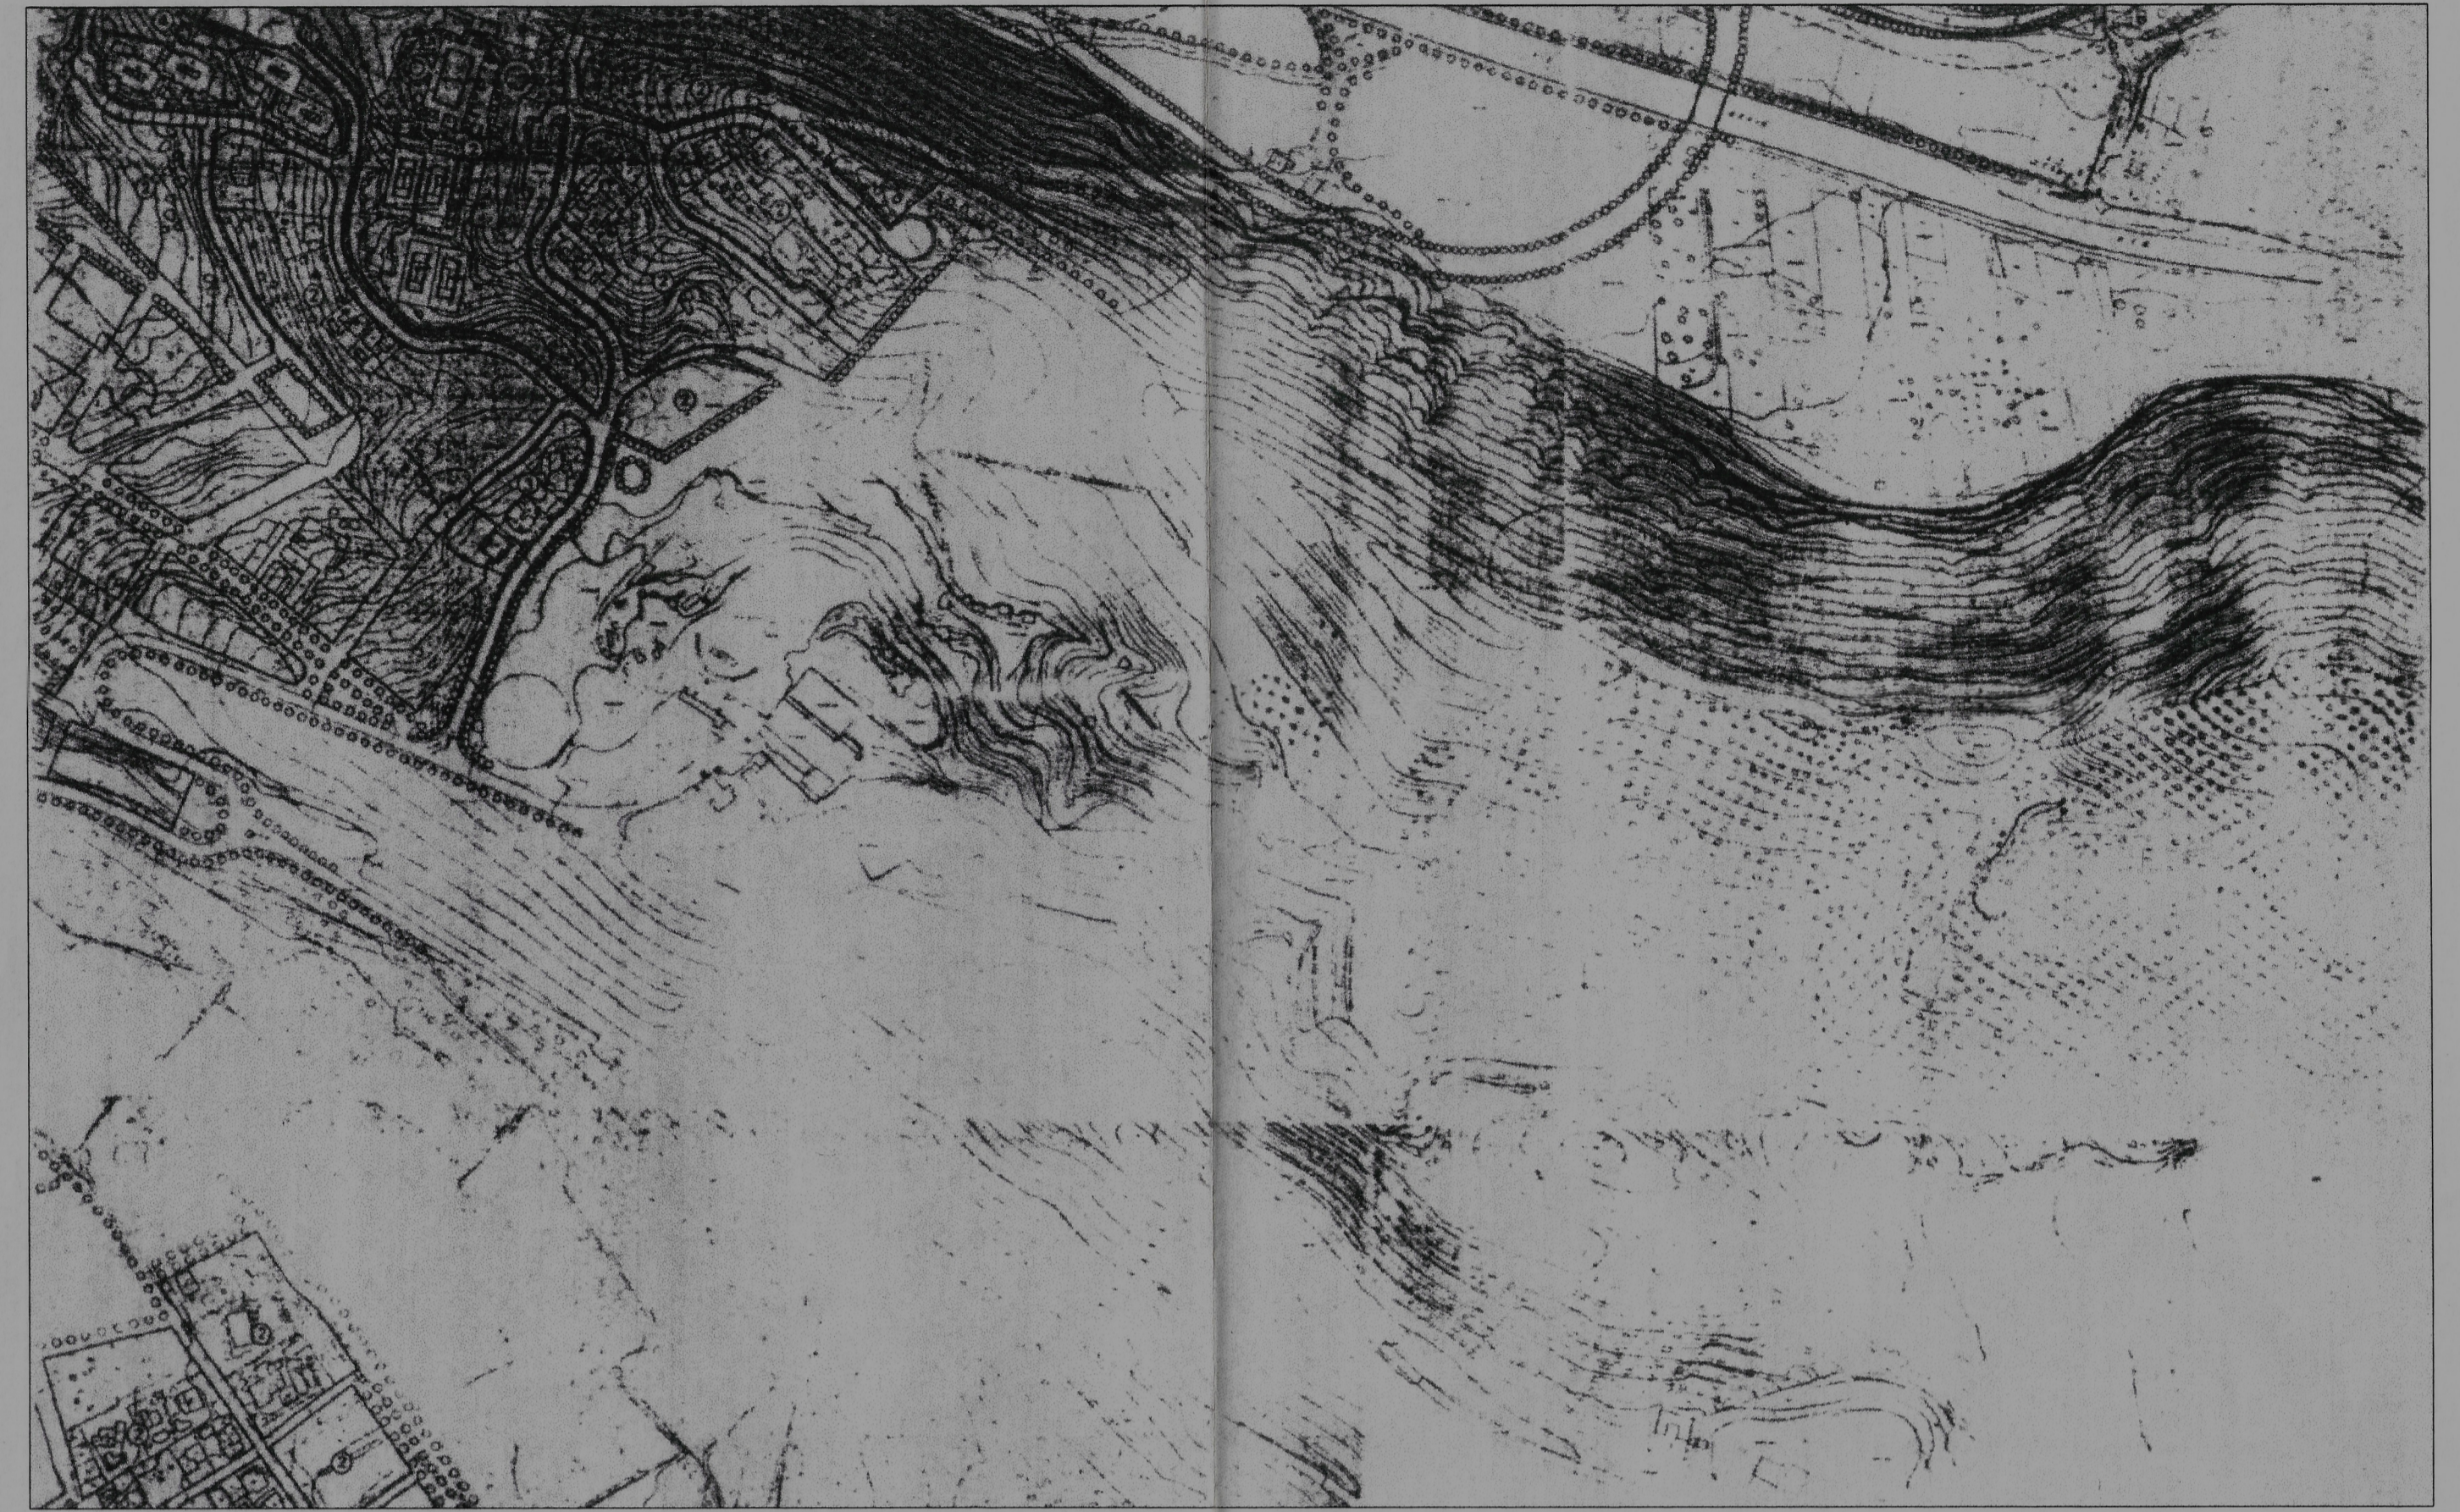

ORDENACION EN LA REVISION DEL P.G.O.U.

Aprobado por el Excmo. Ayuntamiento, Pleno  
 en sesión de fecha  
 30 JUN 2000  
 Granada, a las 10:00 horas  
 D. D. *[Signature]*  
 SECRETARÍA DE URBANISMO Y SERVICIOS  
 GRANADA

PLAN PARCIAL DE  
 ORDENACION P-42  
 GRANADA

EMPRESA MUNICIPAL DE  
 VIVIENDA Y SUELO, S.A.  
 EMUVYSSA

PLANO DE INFORMACION  
 PI 2  
 ORDENACION EN  
 PLAN GENERAL. O. U.

Cotas Mts Escalas 1:5000

TEXTO REFUNDIDO  
 Abril 2000  
*[Signature]*  
 JORGE G. MOLINERO SANCHEZ  
 JOSE ANTONIO MATEOS DELGADO  
 ARQUITECTOS