





ABASTECIMIENTO DE AGUA

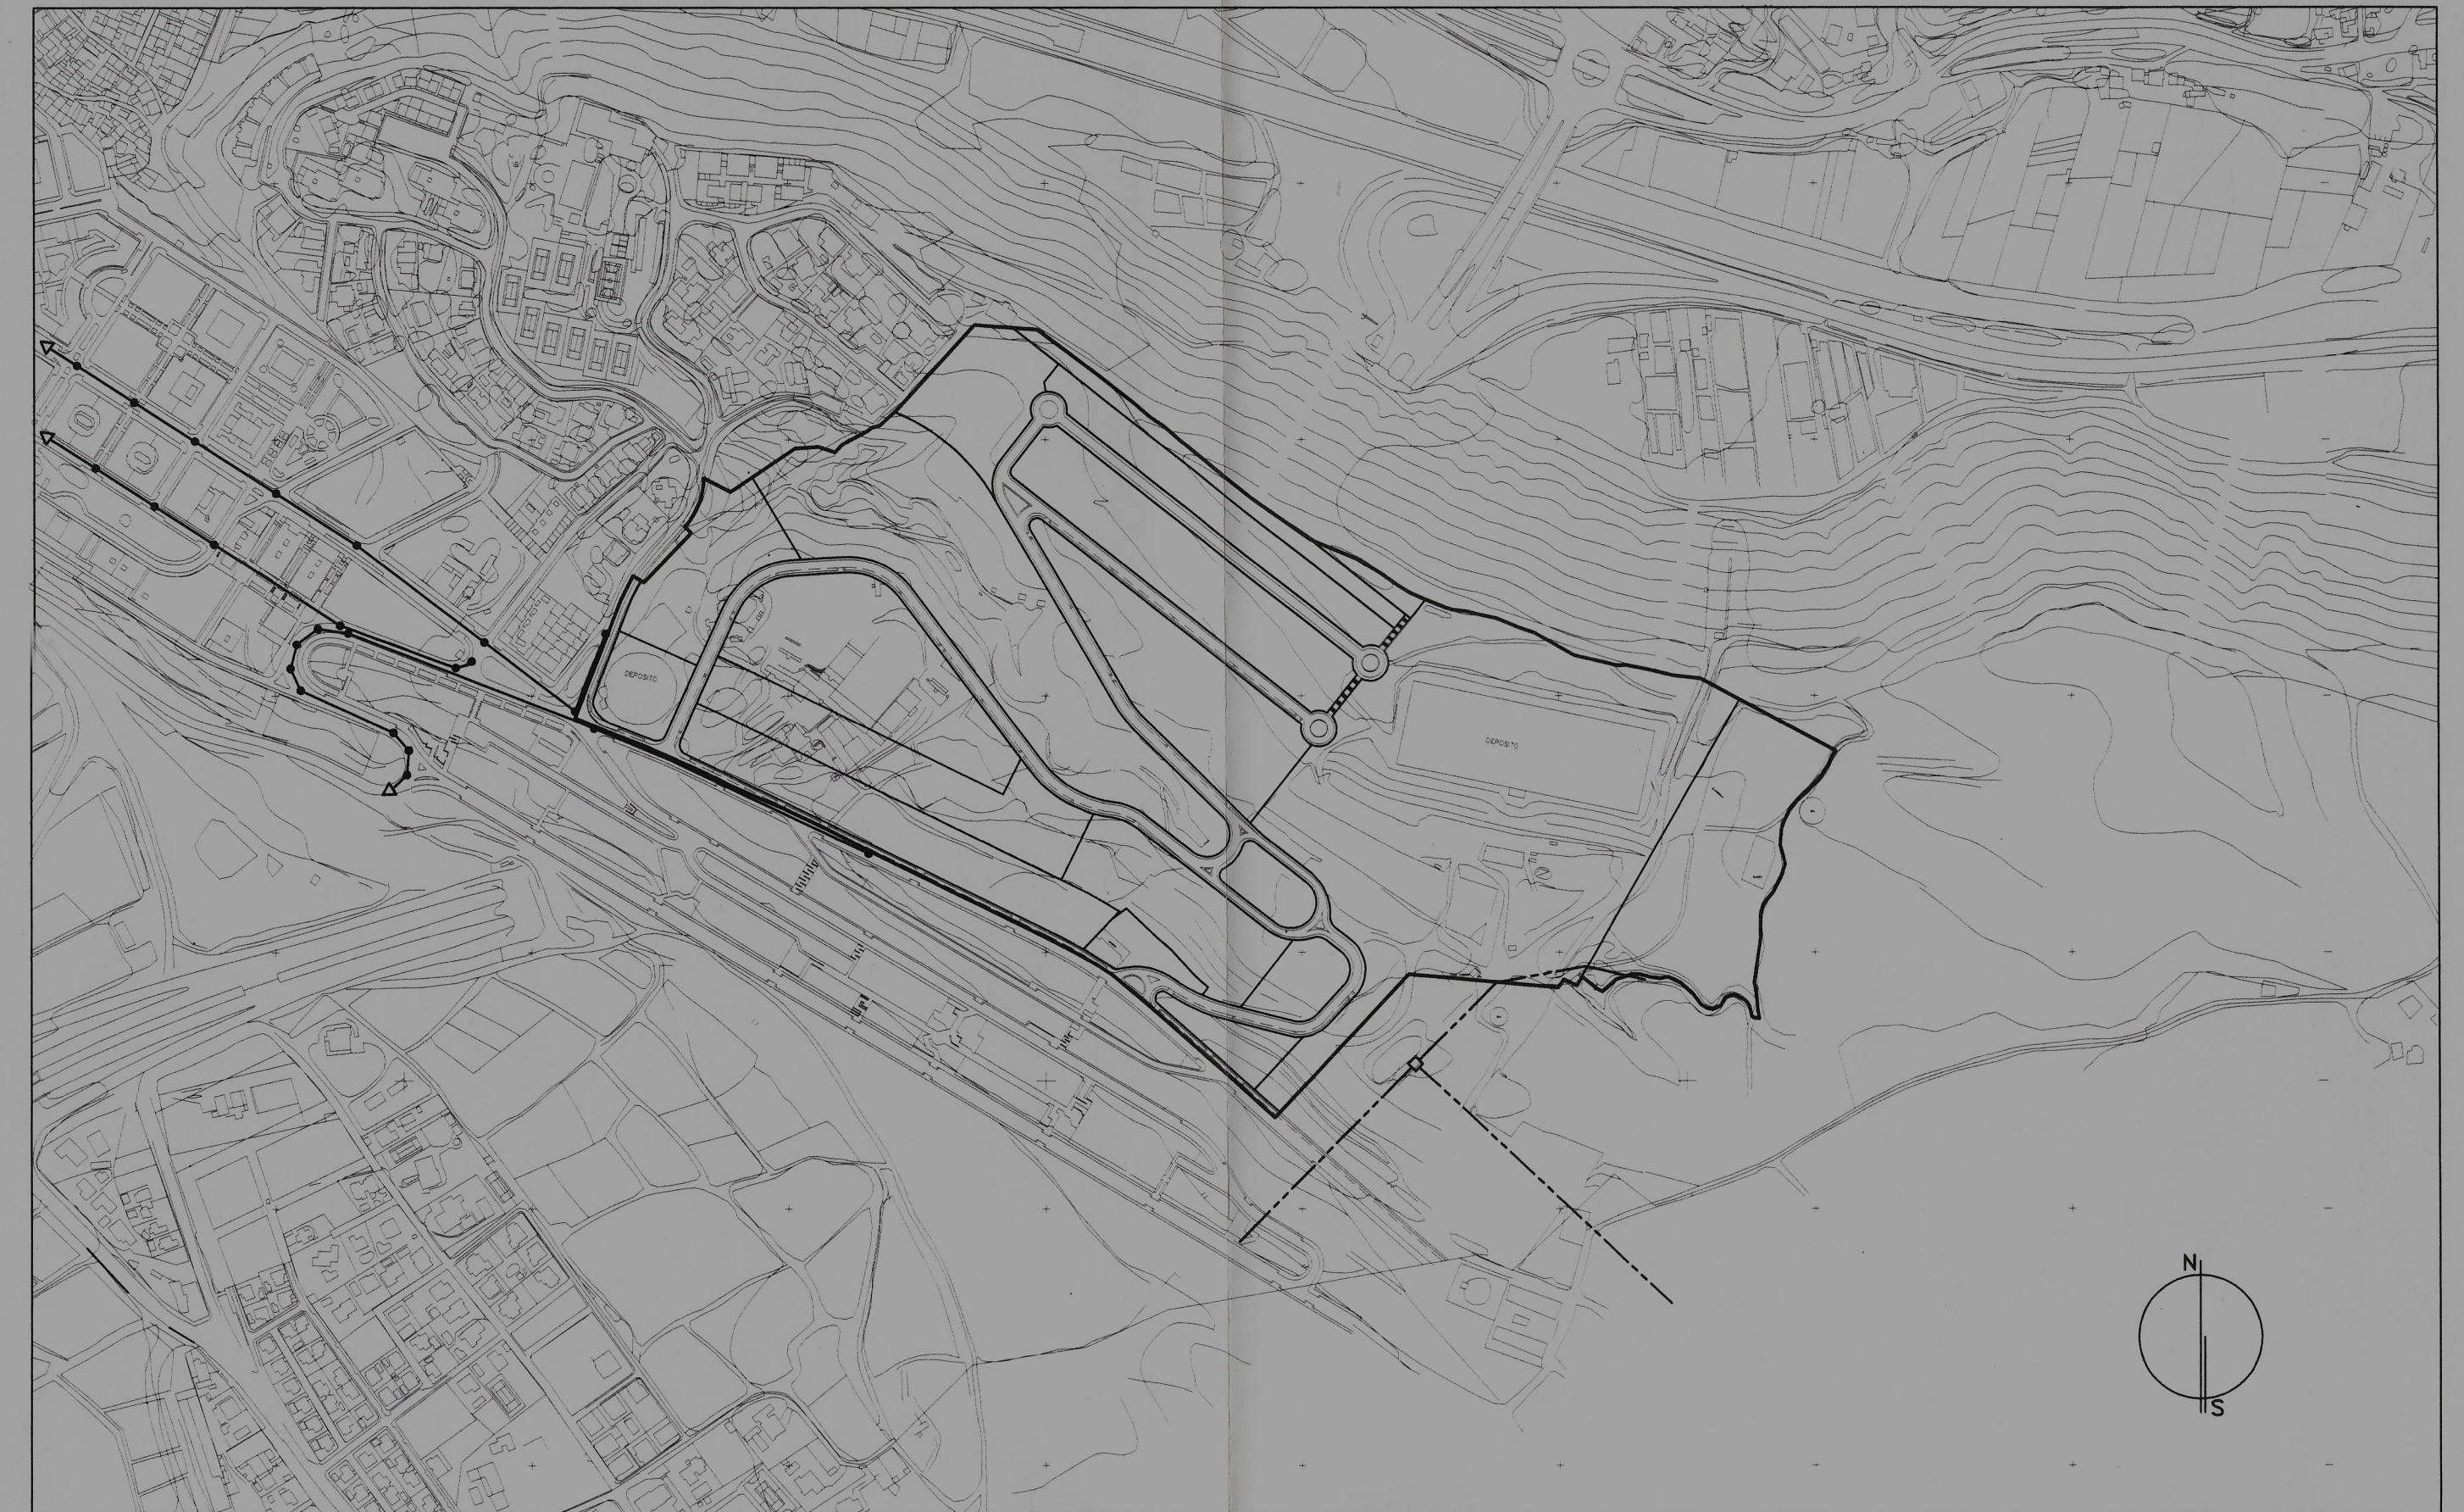

SANEAMIENTO Y ALCANTARILLADO

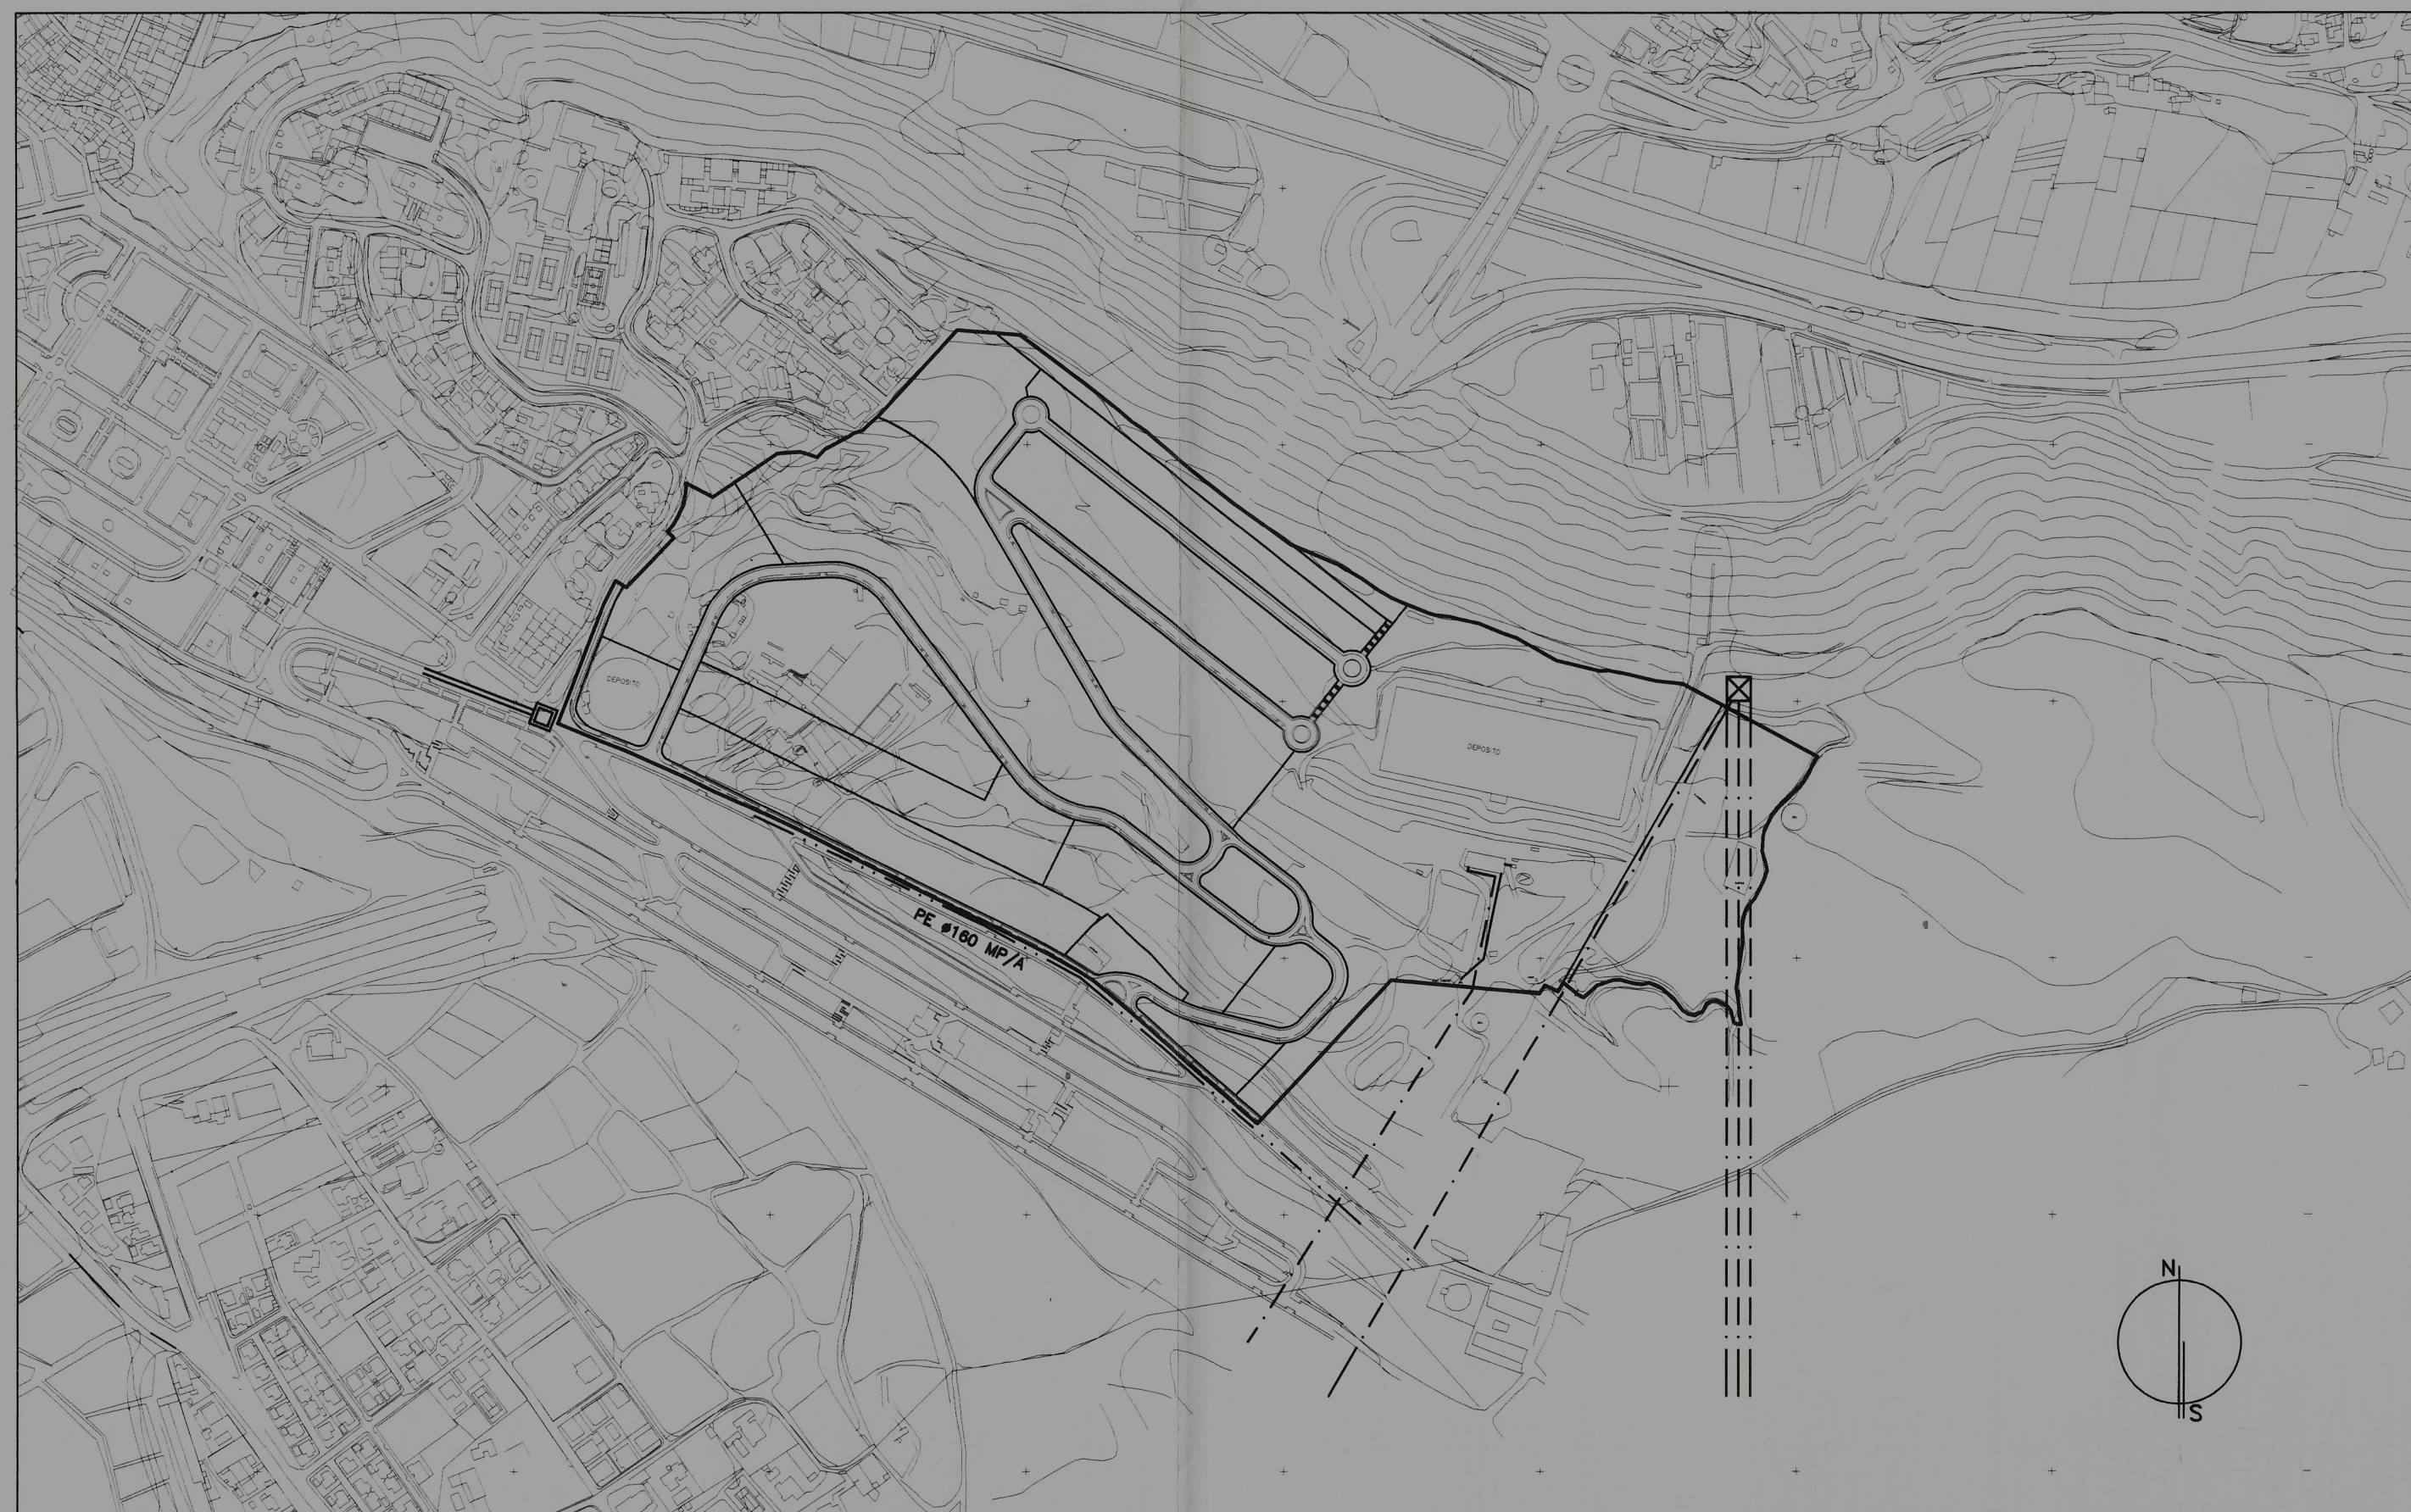

ABASTECIMIENTO DE GAS, ENERGIA ELECTRICA Y TELECOMUNICACIONES

LEYENDA DE ABASTECIMIENTO DE AGUA

- Red de abastecimiento de agua existente \varnothing 200 fundicion
- - - Red de impulsión de agua existente \varnothing 150 fundicion
- Aliviadero existente del deposito \varnothing 400 hormigon enchufe campana
- - - Red de abastecimiento de agua existente 2 \varnothing 1600 mm hormigon y san. \varnothing 400 p.v.c.
- - - Red de abastecimiento de agua existente \varnothing 1500 mm metalca y san. \varnothing 300 p.v.c.
- Red de abastecimiento de agua existente \varnothing 200 mm p.v.c.
- 1 Toma 1600/1600 en T para futuro deposito de EMASAGRA
- 2 Posibilidad de intercambio de caudales LOAYSA-EMASAGRA y viceversa
- 3 Arqueta de reunion de desagues
- 4 Prevision de depositos de 50.000 m³ 180x180x5'50 y 10.000 m³

LEYENDA DE SANEAMIENTO Y ALCANTARILLADO

- ← Red de saneamiento existente
- Pozo de registro
- - - Desague cuenca cerrada \varnothing 300 mm fundicion

LEYENDA DE ABASTECIMIENTO DE GAS

- - - Red existente

LEYENDA DE ENERGIA ELECTRICA

- - - Linea alta tension subterranea
- Linea baja tension
- - - Linea electrica
- ⊠ Torre electrica

LEYENDA DE TELECOMUNICACIONES

- Red de telefonia existente
- ⊠ Punto de conexion a red existente

Aprobado por el Excmo. Ayntmo. Pleno
en sesión de fecha 10/04/2000
Granada, 10 de Abril de 2000
P. D. *[Firma]*
SECRETARÍA DE SERVICIOS
ACTAS RELACIONADOS

PLAN PARCIAL DE
ORDENACION P-42
GRANADA

EMPRESA MUNICIPAL DE
VIVIENDA Y SUELO, S.A.
EMUVYSSA

PLANO DE INFORMACION
PI 5

INFRAESTRUCTURAS
EXISTENTES
ELECTRICIDAD-TELECOMUNICACIONES
AGUA-SANEAMIENTO

Cotas: Mts Escalas: 1:5000

TEXTO REFUNDIDO
Abril 2000

[Firma]
JORGE G. MOLINERO SANCHEZ
JOSE ANTONIO MATEOS DELGADO

ARQUITECTOS