


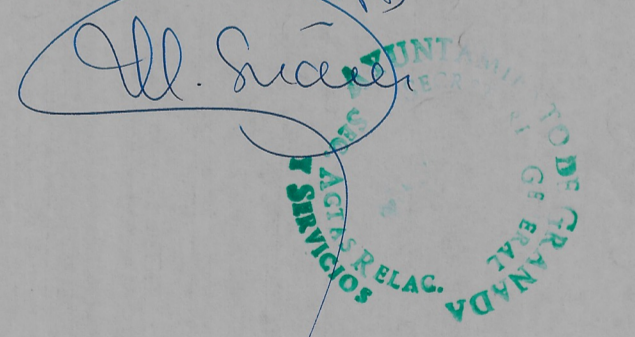

Aprobado por el Excmo. Ayunmto. Pleno
 en sesión de fecha de
 Granada, 28 ABR 2000 en condiciones
 El SECRETARIO GENERAL PD




Aprobado PROVISIONALMENTE
 por el Excmo. Sr. Alcalde en fecha

10 ENE. 2000

Granada
 El Secretario General PD.



COLEGIO OFICIAL
 DE ARQUITECTOS DE
 ANDALUCIA ORIENTAL
 DELEGACION GRANADA
 VISADO
 A LOS EFECTOS ESTADISTICOS
 El visado del presente documento se
 acompaña de informe adherido al dorso
 de la última página de la memoria

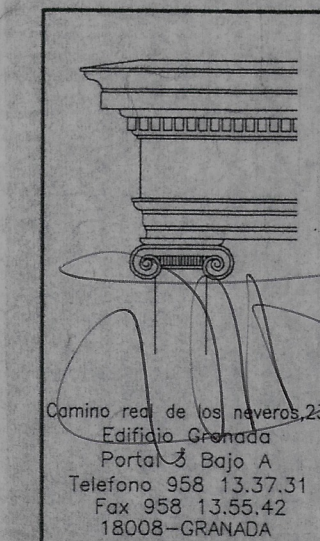

PLAN PARCIAL P-13 MODIFICADO

PLANO: INFORMACION CATASTRAL.

PROMOTORES: BEIRO SUR S.L.
 MOLINA OLEA INMOBILIARIA S.A.

ARQUITECTO: D. Juan A. García-Giralda Ruiz

PLANO N.
 1.03

SUSTITUYE

ESCALA
 1:2000

EXPEDIENTE
 GR- 443

FECHA
 OCTUBRE-99

Camino real de los Reyes, 23
 Edificio Granada
 Portal 3 Bajo A
 Teléfono 958 13.37.31
 Fax 958 13.55.42
 18008-GRANADA