


	PASO PEATONAL
	BANDAS DE APARCAMIENTOS EN FILA
	DOBLE SENTIDO DE CIRCULACION
	RASANTE
	PENDIENTE LONGITUDINAL
	SISTEMA GENERAL. ESPACIOS LIBRES
	ESPACIOS LIBRES
	AREAS DE JUEGOS

COTAS EN METROS

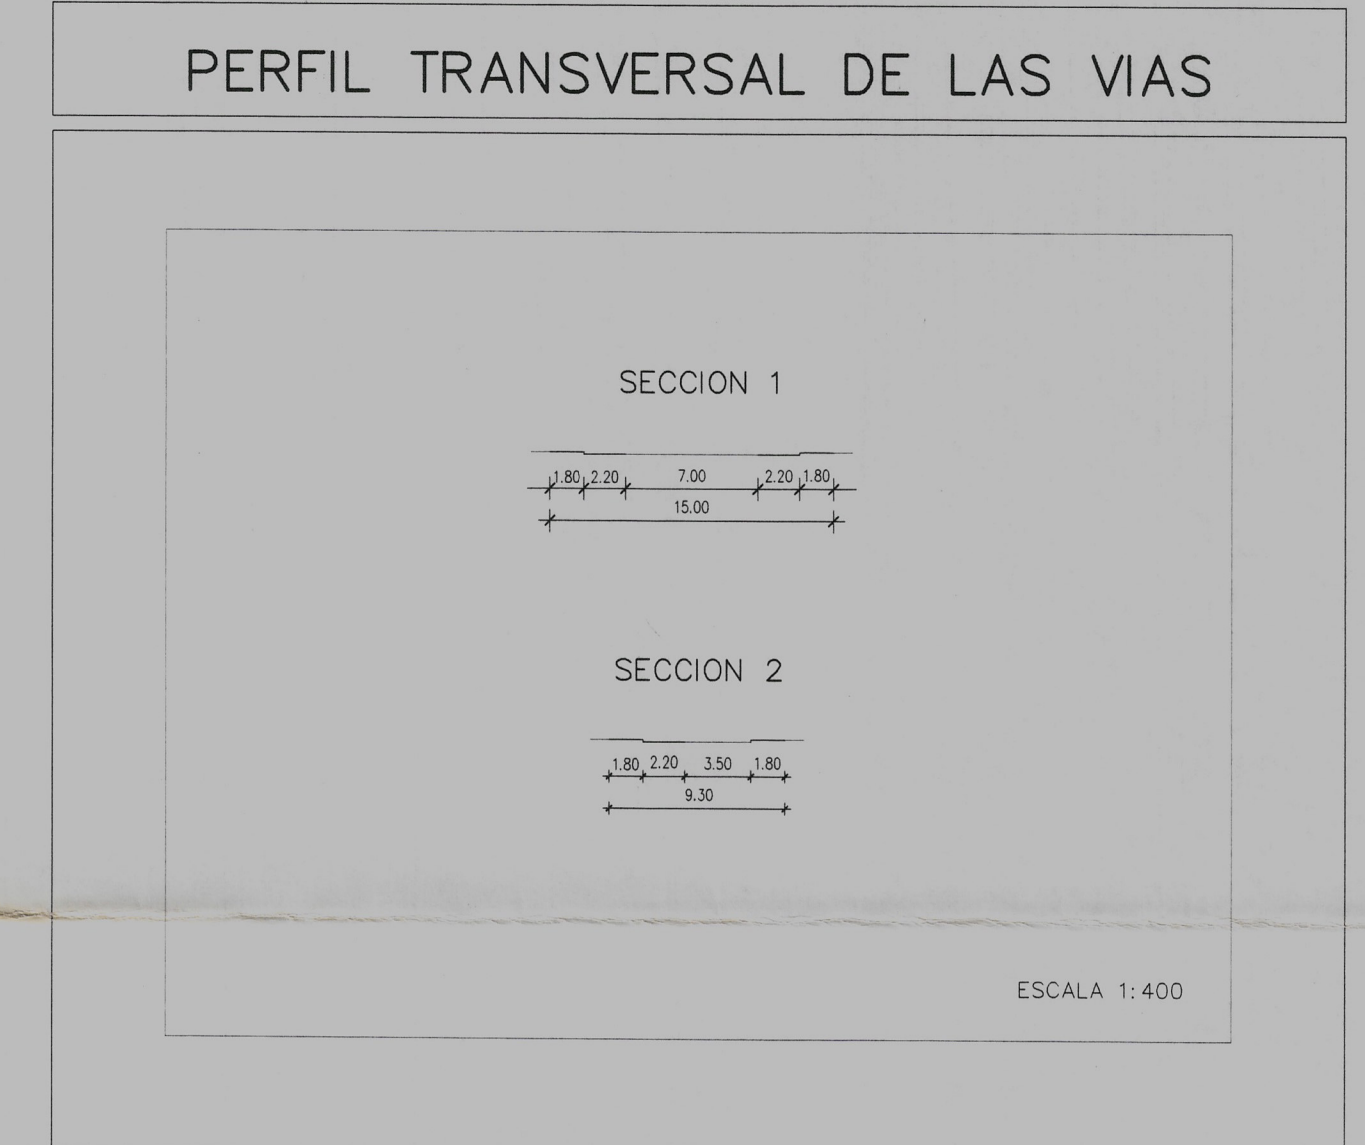

Aprobado PROVISIONALMENTE  
por el Excmo. Sr. Alcalde en fecha  
**10 ENE. 2000**  
Granada  
El Secretario General/ PD.

*Aprobado por el Excmo. Ayuntamiento Pleno  
en sesión de fecha de 10 de Enero de 2000  
Granada  
El Secretario General/ PD*

SECRETARIA TECNICA  
ANDALUCIA ORIENTAL  
SECRETARIA TECNICA

NOTA: LAS COTAS Y PENDIENTES DE VIALES PODRAN ALTERARSE LIGERAMENTE AL SER OBJETO ESPECIFICO DEL PROYECTO DE URBANIZACION OR

	<b>PLAN PARCIAL P-13 MODIFICADO</b> (ADAPTACION AL PP 0.03 PREVISTO EN REVISION DEL PGOU) GRANADA	PLANO N. <b>P.04</b>
	PLANO: RED VIARIA	ESCALA 1:1000
PROMOTORES: BEIRO SUR S.L. MOLINA OLEA INMOBILIARIA S.A.	EXPEDIENTE GR-426	FECHA OCTUBRE-99
ARQUITECTO: D. Juan A. Garcia-Giralda Ruiz		