




ESQUEMA DE RED PROPUESTA
(ESQUEMA ORIENTATIVO)

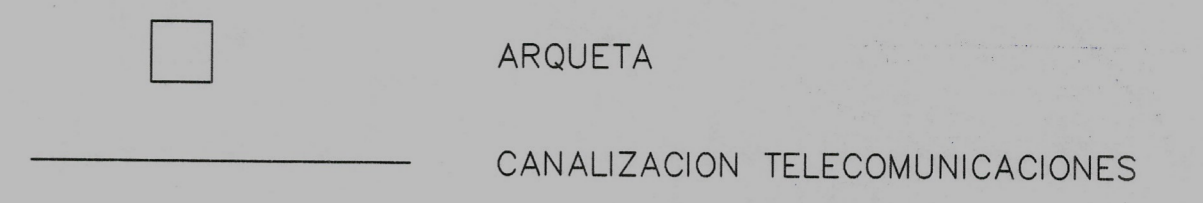

Aprobado PROVISIONALMENTE
por el Excmo. Sr. Alcalde en fecha
10 ENE. 2000
Granada
El Secretario General PD.

Aprobado por el Excmo. Ayuntamiento, Pleno
en sesión de fecha 10 de Enero de 2000
Granada. SECRETARIO GENERAL PD.

SECRETARIA TECNICA
GRANADA
ACTAS, RELAC. Y SERVICIOS

COLEGIO OFICIAL
DE ARQUITECTOS DE
ANDALUCIA ORIENTAL
DELEGACION
DE GRANADA
10 ENE 2000
VISADO
A LOS EFECTOS ESTADORALES



PLAN PARCIAL P-13 MODIFICADO		P.09
GRANADA		SUSTITUYE
PLANO:	TELECOMUNICACIONES	ESCALA 1:1000
PROMOTORES:	BEIRO SUR S.L. MOLINA OLEA INMOBILIARIA S.A.	EXPEDIENTE GR-443
ARQUITECTO:	D. Juan A. García-Giralda Ruiz	FECHA OCTUBRE-99