


Aprobado por el Excmo. Ayuntamiento, Pleno en sesión de fecha de **24 NOV. 1995**
 Granada, EL SECRETARIO GENERAL

Aprobado por el Excmo. Ayuntamiento, Pleno en sesión de fecha de **29 JUL. 1995**
 Granada, EL SECRETARIO GENERAL

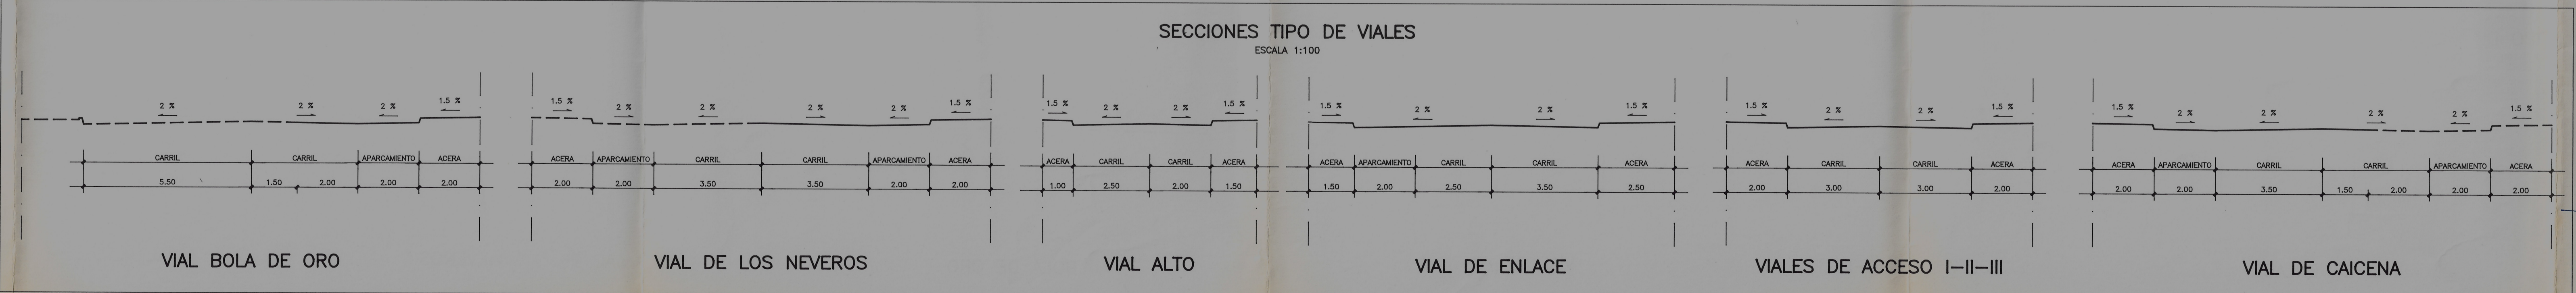

CARLOS QUINTANILLA MOREU
 Carrera del Genil, 18.1º. GRANADA 18005.
 EDUARDO ORTIZ MORENO
 Cuesta del Caldero, 49 GRANADA 18009

Arquitectos

PLAN PARCIAL P-41
 PLAN GENERAL DE ORDENACION URBANA DE GRANADA

LOS ARQUITECTOS: *[Signatures]*

FECHA: JUNIO 1994
 ESCALA: 1/1000
 N.EXP.: 288/93
 OBSERVACIONES:
 N.PLANO: **7**