TIPO DE VIAL, DEFINICION Y CARACTERISTICAS

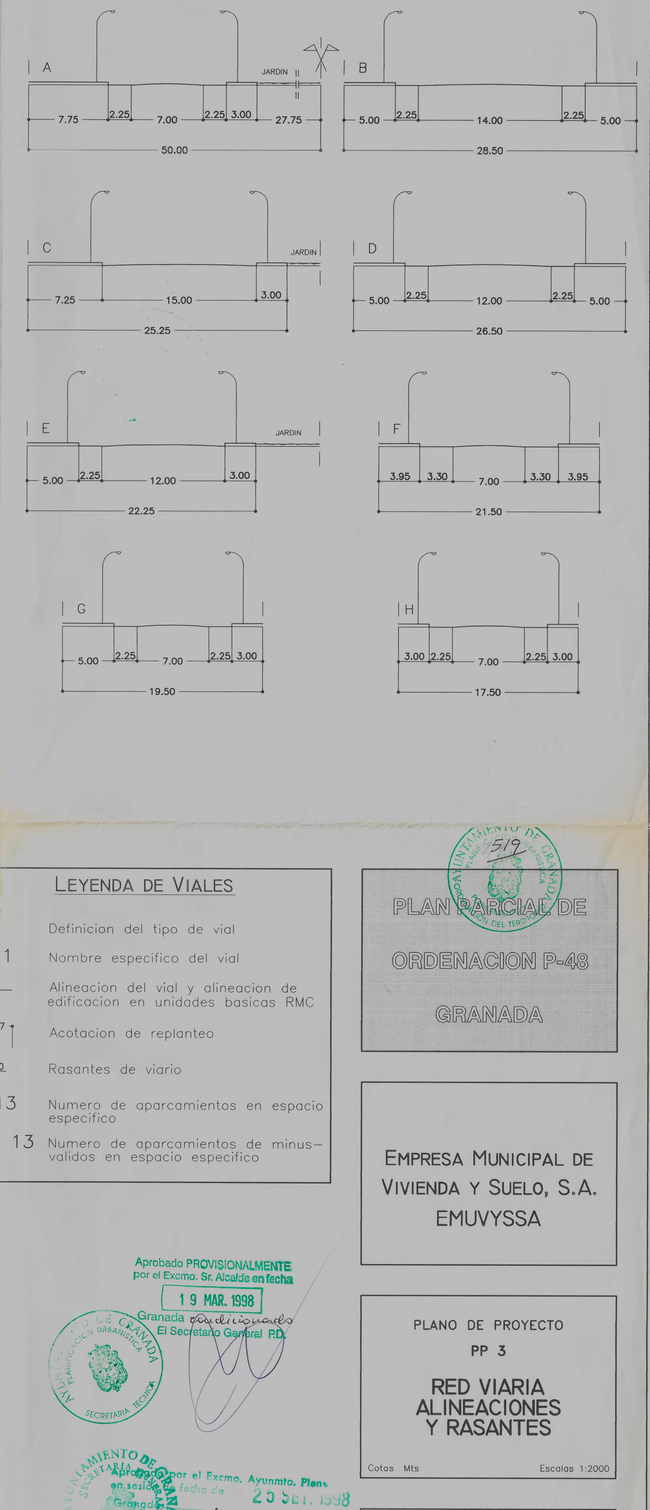

LEYENDA DE VIALES

B	Definicion del tipo de vial
B-1	Nombre especifico del vial
———	Alineacion del vial y alineacion de edificacion en unidades basicas RMC
27.77	Acotacion de replanteo
672'50	Rasantes de viario
a 13	Numero de aparcamientos en espacio especifico
am 13	Numero de aparcamientos de minus-validos en espacio especifico

Aprobado PROVISIONALMENTE por el Excmo. Sr. Alcalde en fecha 19 MAR. 1998
Granada y sus alrededores
El Secretario General P.D.

AYUNTAMIENTO DE GRANADA GERENCIA DE URBANISMO SECRETARIA TECNICA

AYUNTAMIENTO DE GRANADA SECRETARIA GENERAL SERVICIO DE ACTAS REACTA

Aprobado por el Excmo. Ayuntmo. Pleno en sesión celebrada el día 25 SET. 1998
Granada
SECRETARIO GENERAL

AYUNTAMIENTO DE GRANADA 519 GERENCIA DE URBANISMO SECRETARIA TECNICA

PLAN PARCIAL DE ORDENACION P-48 GRANADA

EMPRESA MUNICIPAL DE VIVIENDA Y SUELO, S.A.
EMUVYSSA

PLANO DE PROYECTO
PP 3

RED VIARIA ALINEACIONES Y RASANTES

Cotas Mts — Escalas 1:2000

TEXTO REFUNDIDO
Marzo 1998

JORGE G. MOLINERO SANCHEZ
JOSE ANTONIO MATEOS DELGADO
ARQUITECTOS