

**I FASE.- PREPARACION Y REPLANTEO**

**2 FASE.- PREPARACION DE VIAS PRINCIPALES.**




**4 FASE.- CONEXION A SERVICIOS URBANISTICOS EXTERIORES**

**5 FASE.- PUESTA EN USO DE LOS SERVICIOS URBANISTICOS**



**3 FASE.- PREPARACION DE VIAS SECUNDARIAS**

Porcentaje de cada Fase en el Presupuesto Total

Obras Exteriores/Obras Interiores

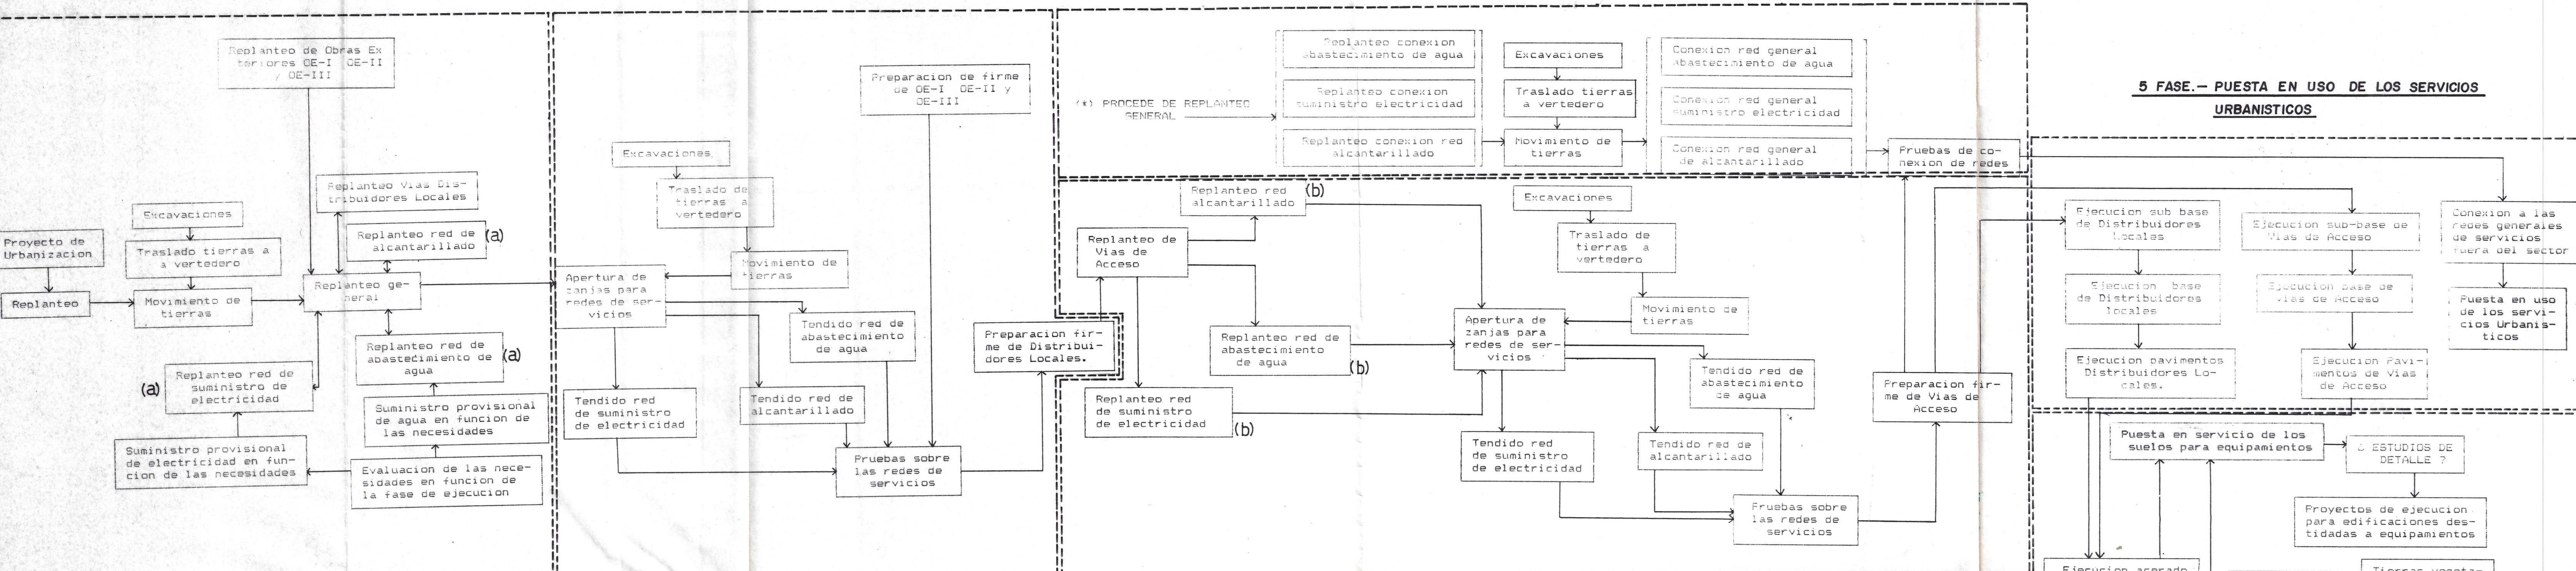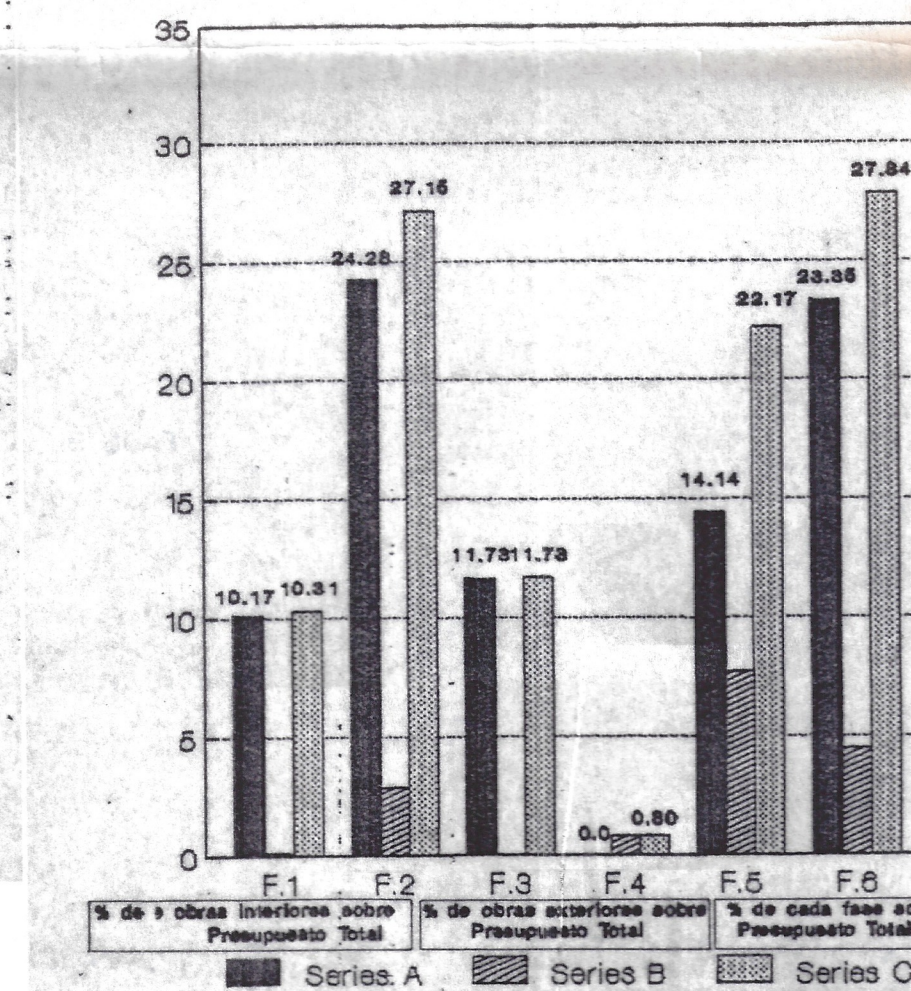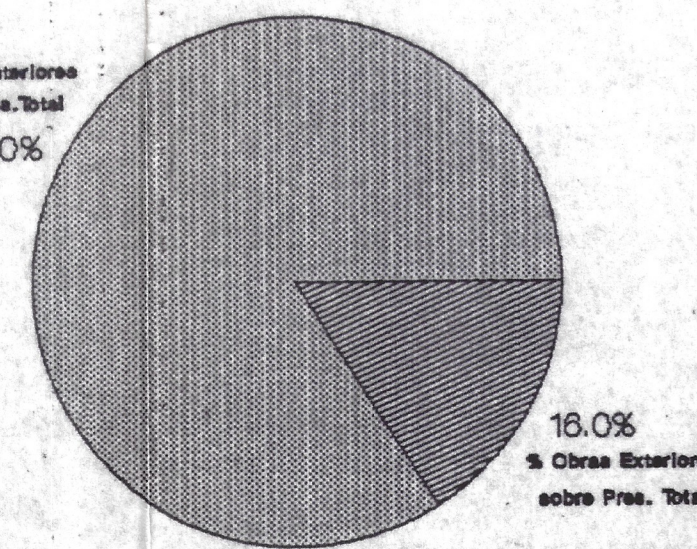

(a). - REPLANTEO SOBRE DISTRIBUIDORES LOCALES  
(b). - REPLANTEO SOBRE VIAS DE ACCESO

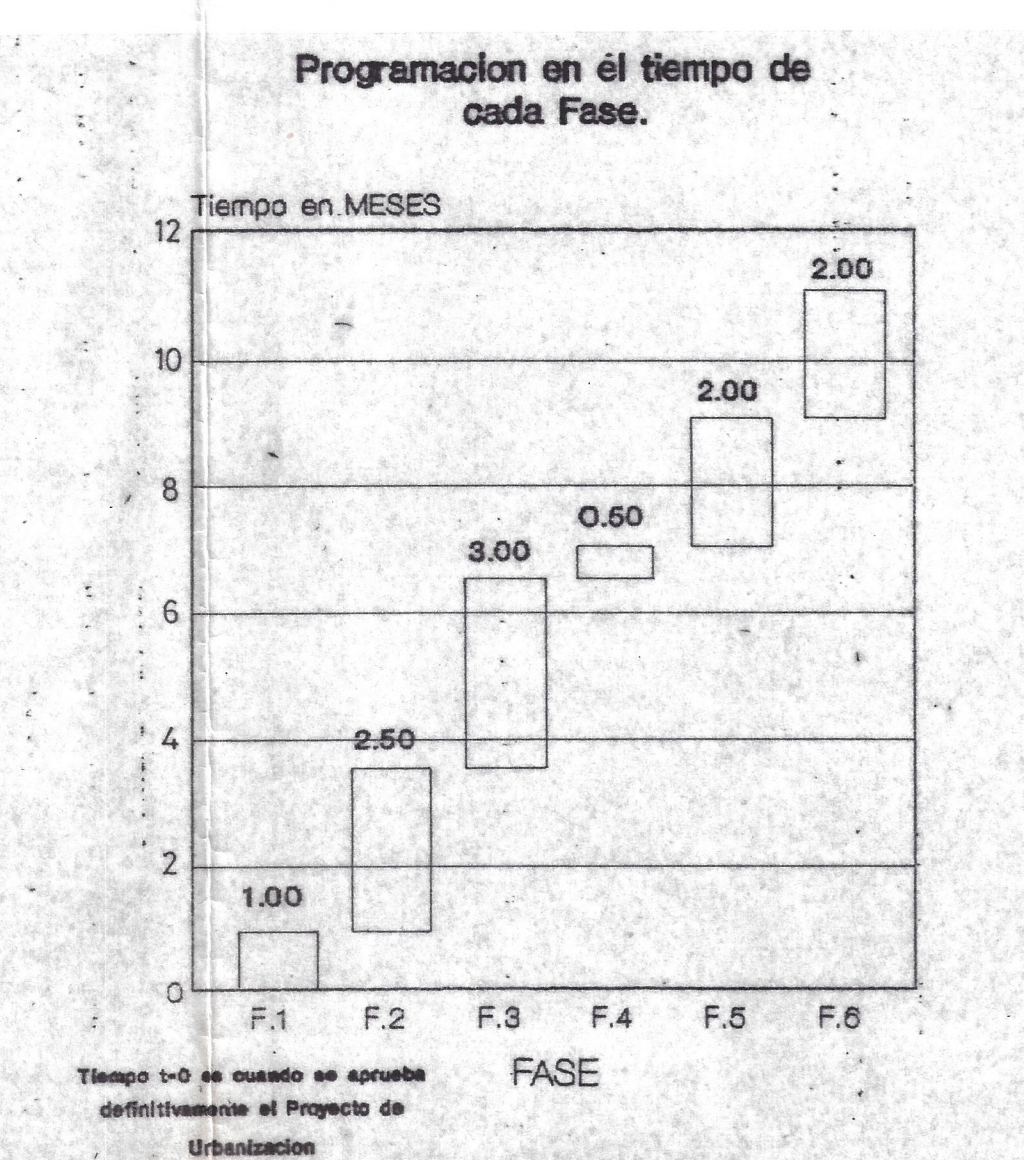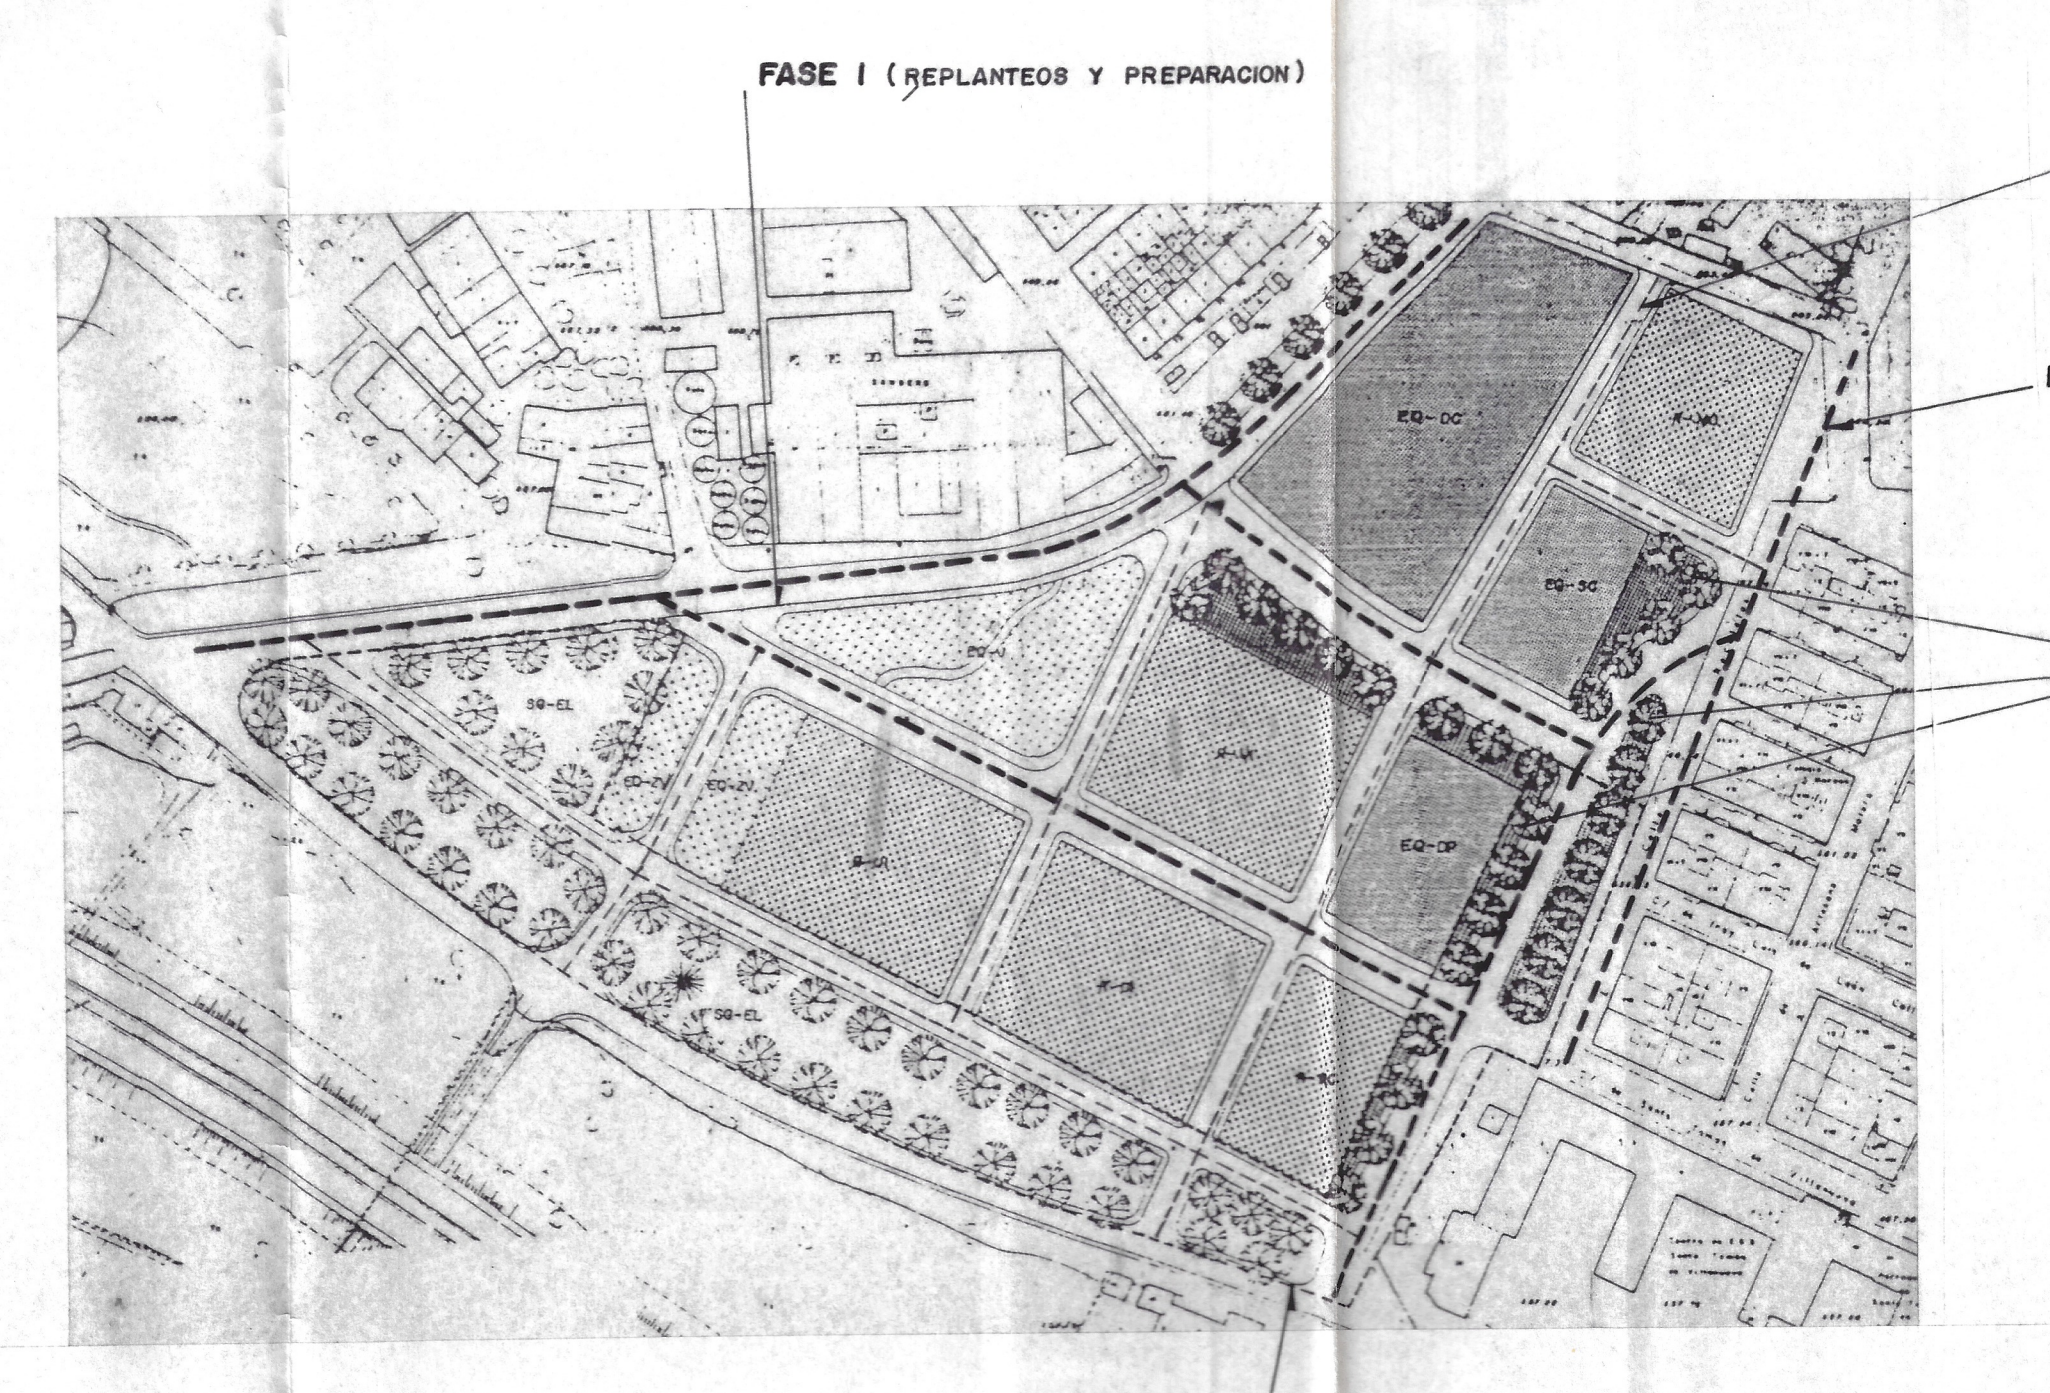

Approved by the Excmo. Ayuntamiento, Pleno in session of January 26, 1990. SECRETARIO GENERAL. PROCEEDS OF URBANIZATION PROJECT.

PROYECTO: PLAN PARCIAL - P11  
 PLANO: PLAN DE ETAPAS  
 Promotor: Excmo. AYUNTAMIENTO DE GRANADA  
 Dibujado: RAFAEL A. Escala: [blank]  
 MIBEL AGUILAR ALONSO, RAFAEL FUENTES - GUERRA SOLDEVILLA, JUAN CARLOS GALLEGO BARRERO, FLORIA TERRES LIRIOLA