


LEYENDA

ZONA DE ACTUACIÓN

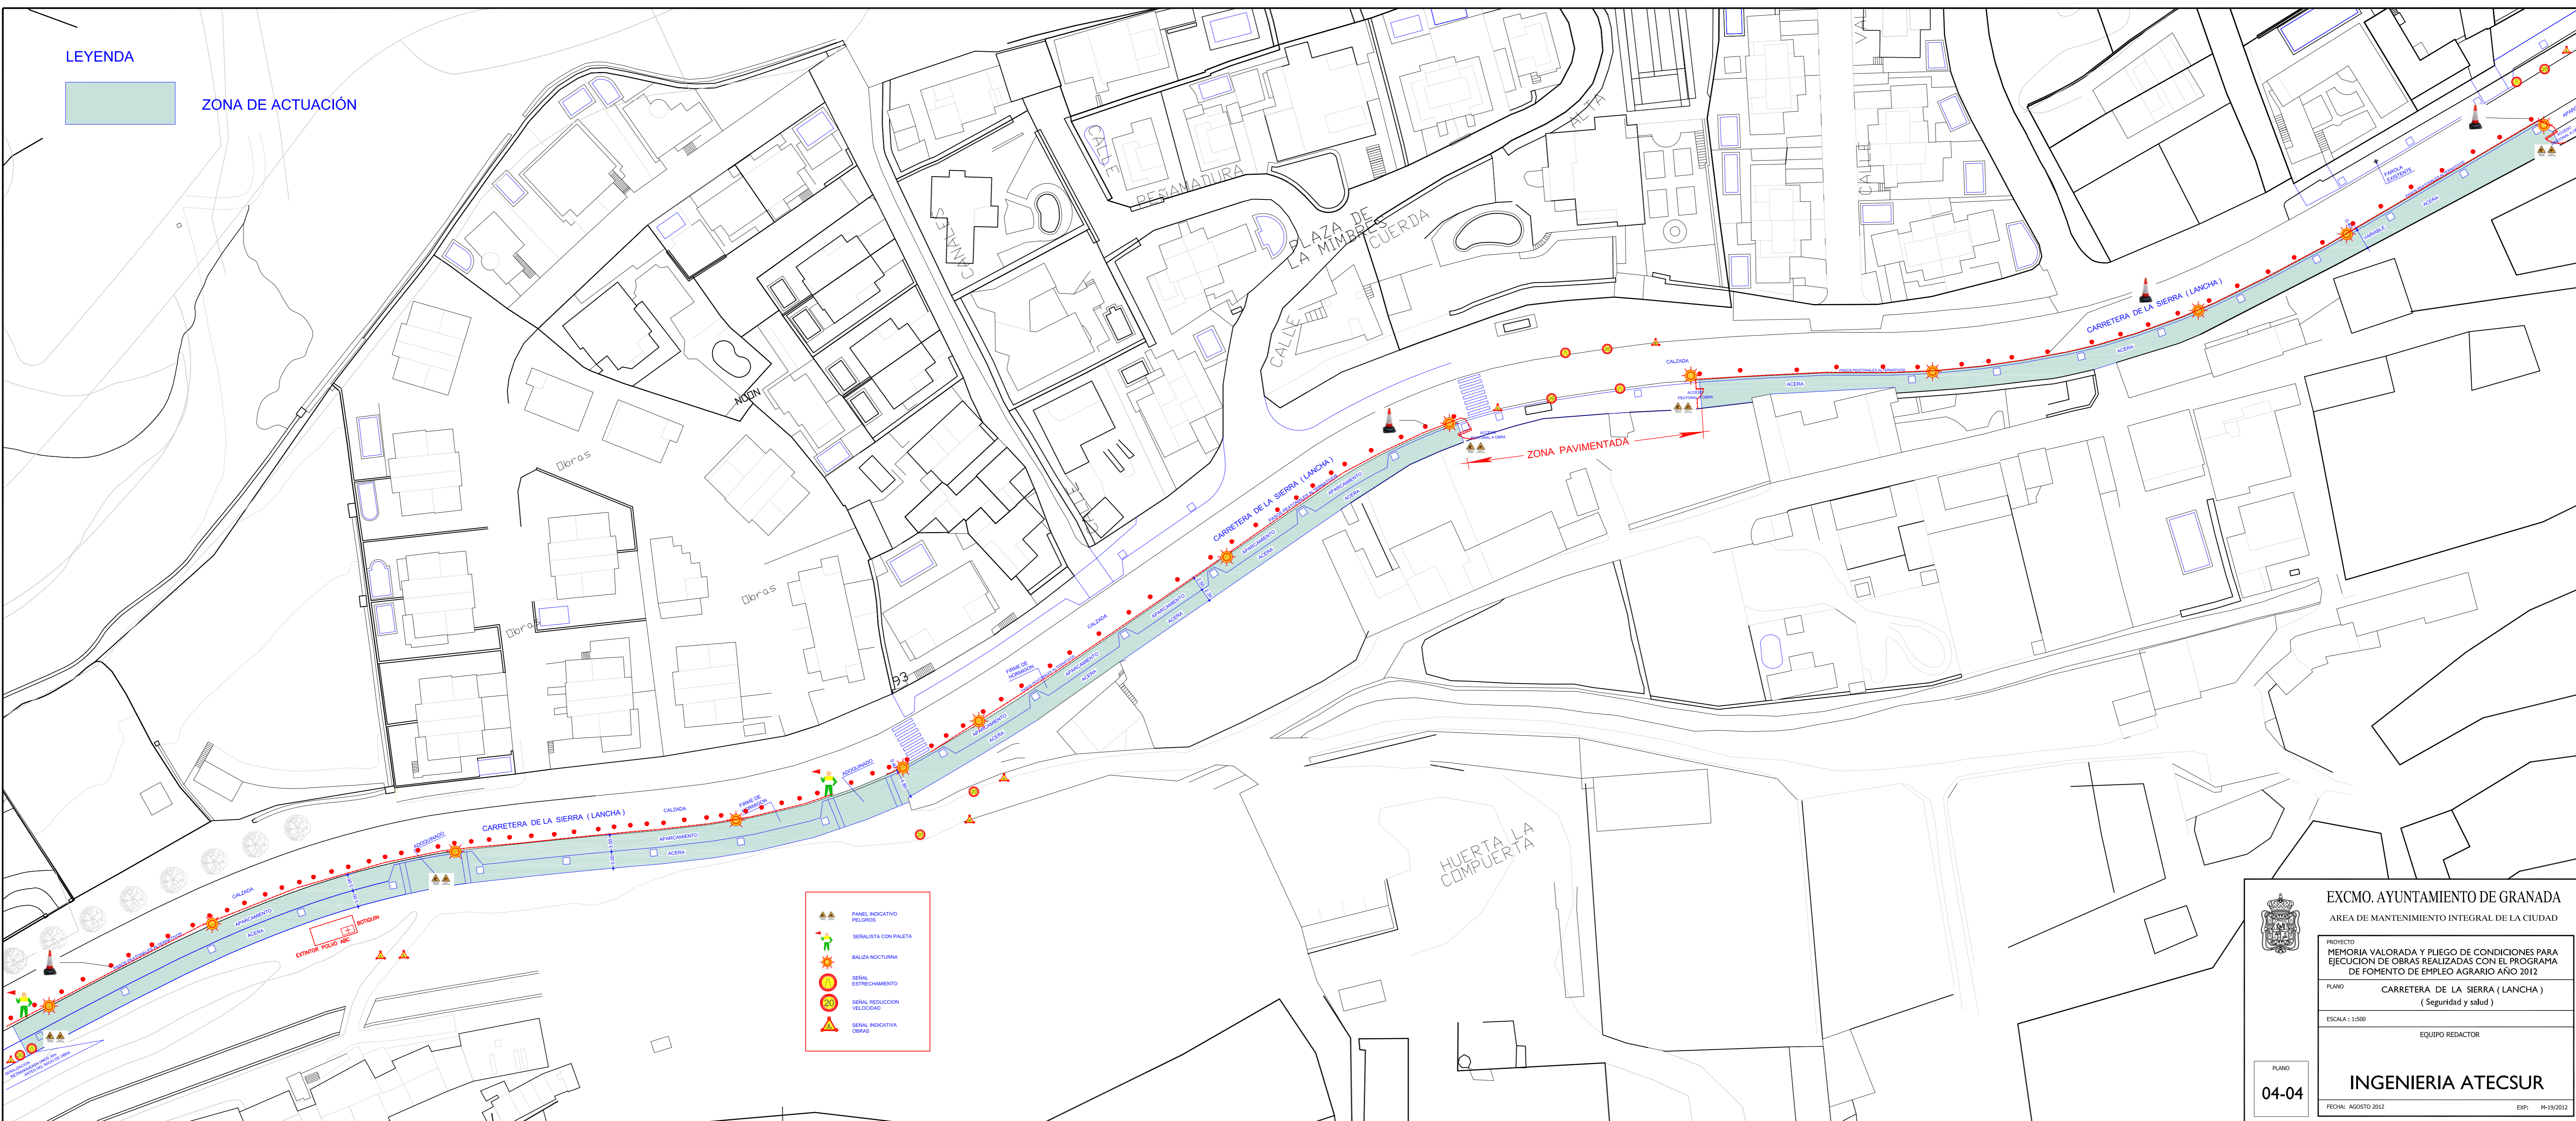

- PANEL INDICATIVO PELIGRO
- SEÑALISTA CON PALETA
- BALIZA NOCTURNA
- SEÑAL ESTRECHAMIENTO
- SEÑAL REDUCCIÓN VELOCIDAD
- SEÑAL INDICATIVA OBRAS

EXCMO. AYUNTAMIENTO DE GRANADA  
 ÁREA DE MANTENIMIENTO INTEGRAL DE LA CIUDAD

PROYECTO  
 MEMORIA VALORADA Y PLIEGO DE CONDICIONES PARA EJECUCIÓN DE OBRAS REALIZADAS CON EL PROGRAMA DE FOMENTO DE EMPLEO AGRARIO AÑO 2012

PLANO  
 CARRERA DE LA SIERRA (LANCHA)  
 (Seguridad y salud)

ESCALA : 1:500

EQUIPO REDACTOR

INGENIERIA ATECSUR

PLANO  
 04-04

FECHA: AGOSTO 2012 EXP: M-19/2012