



SANEAMIENTO CALLE

sector A

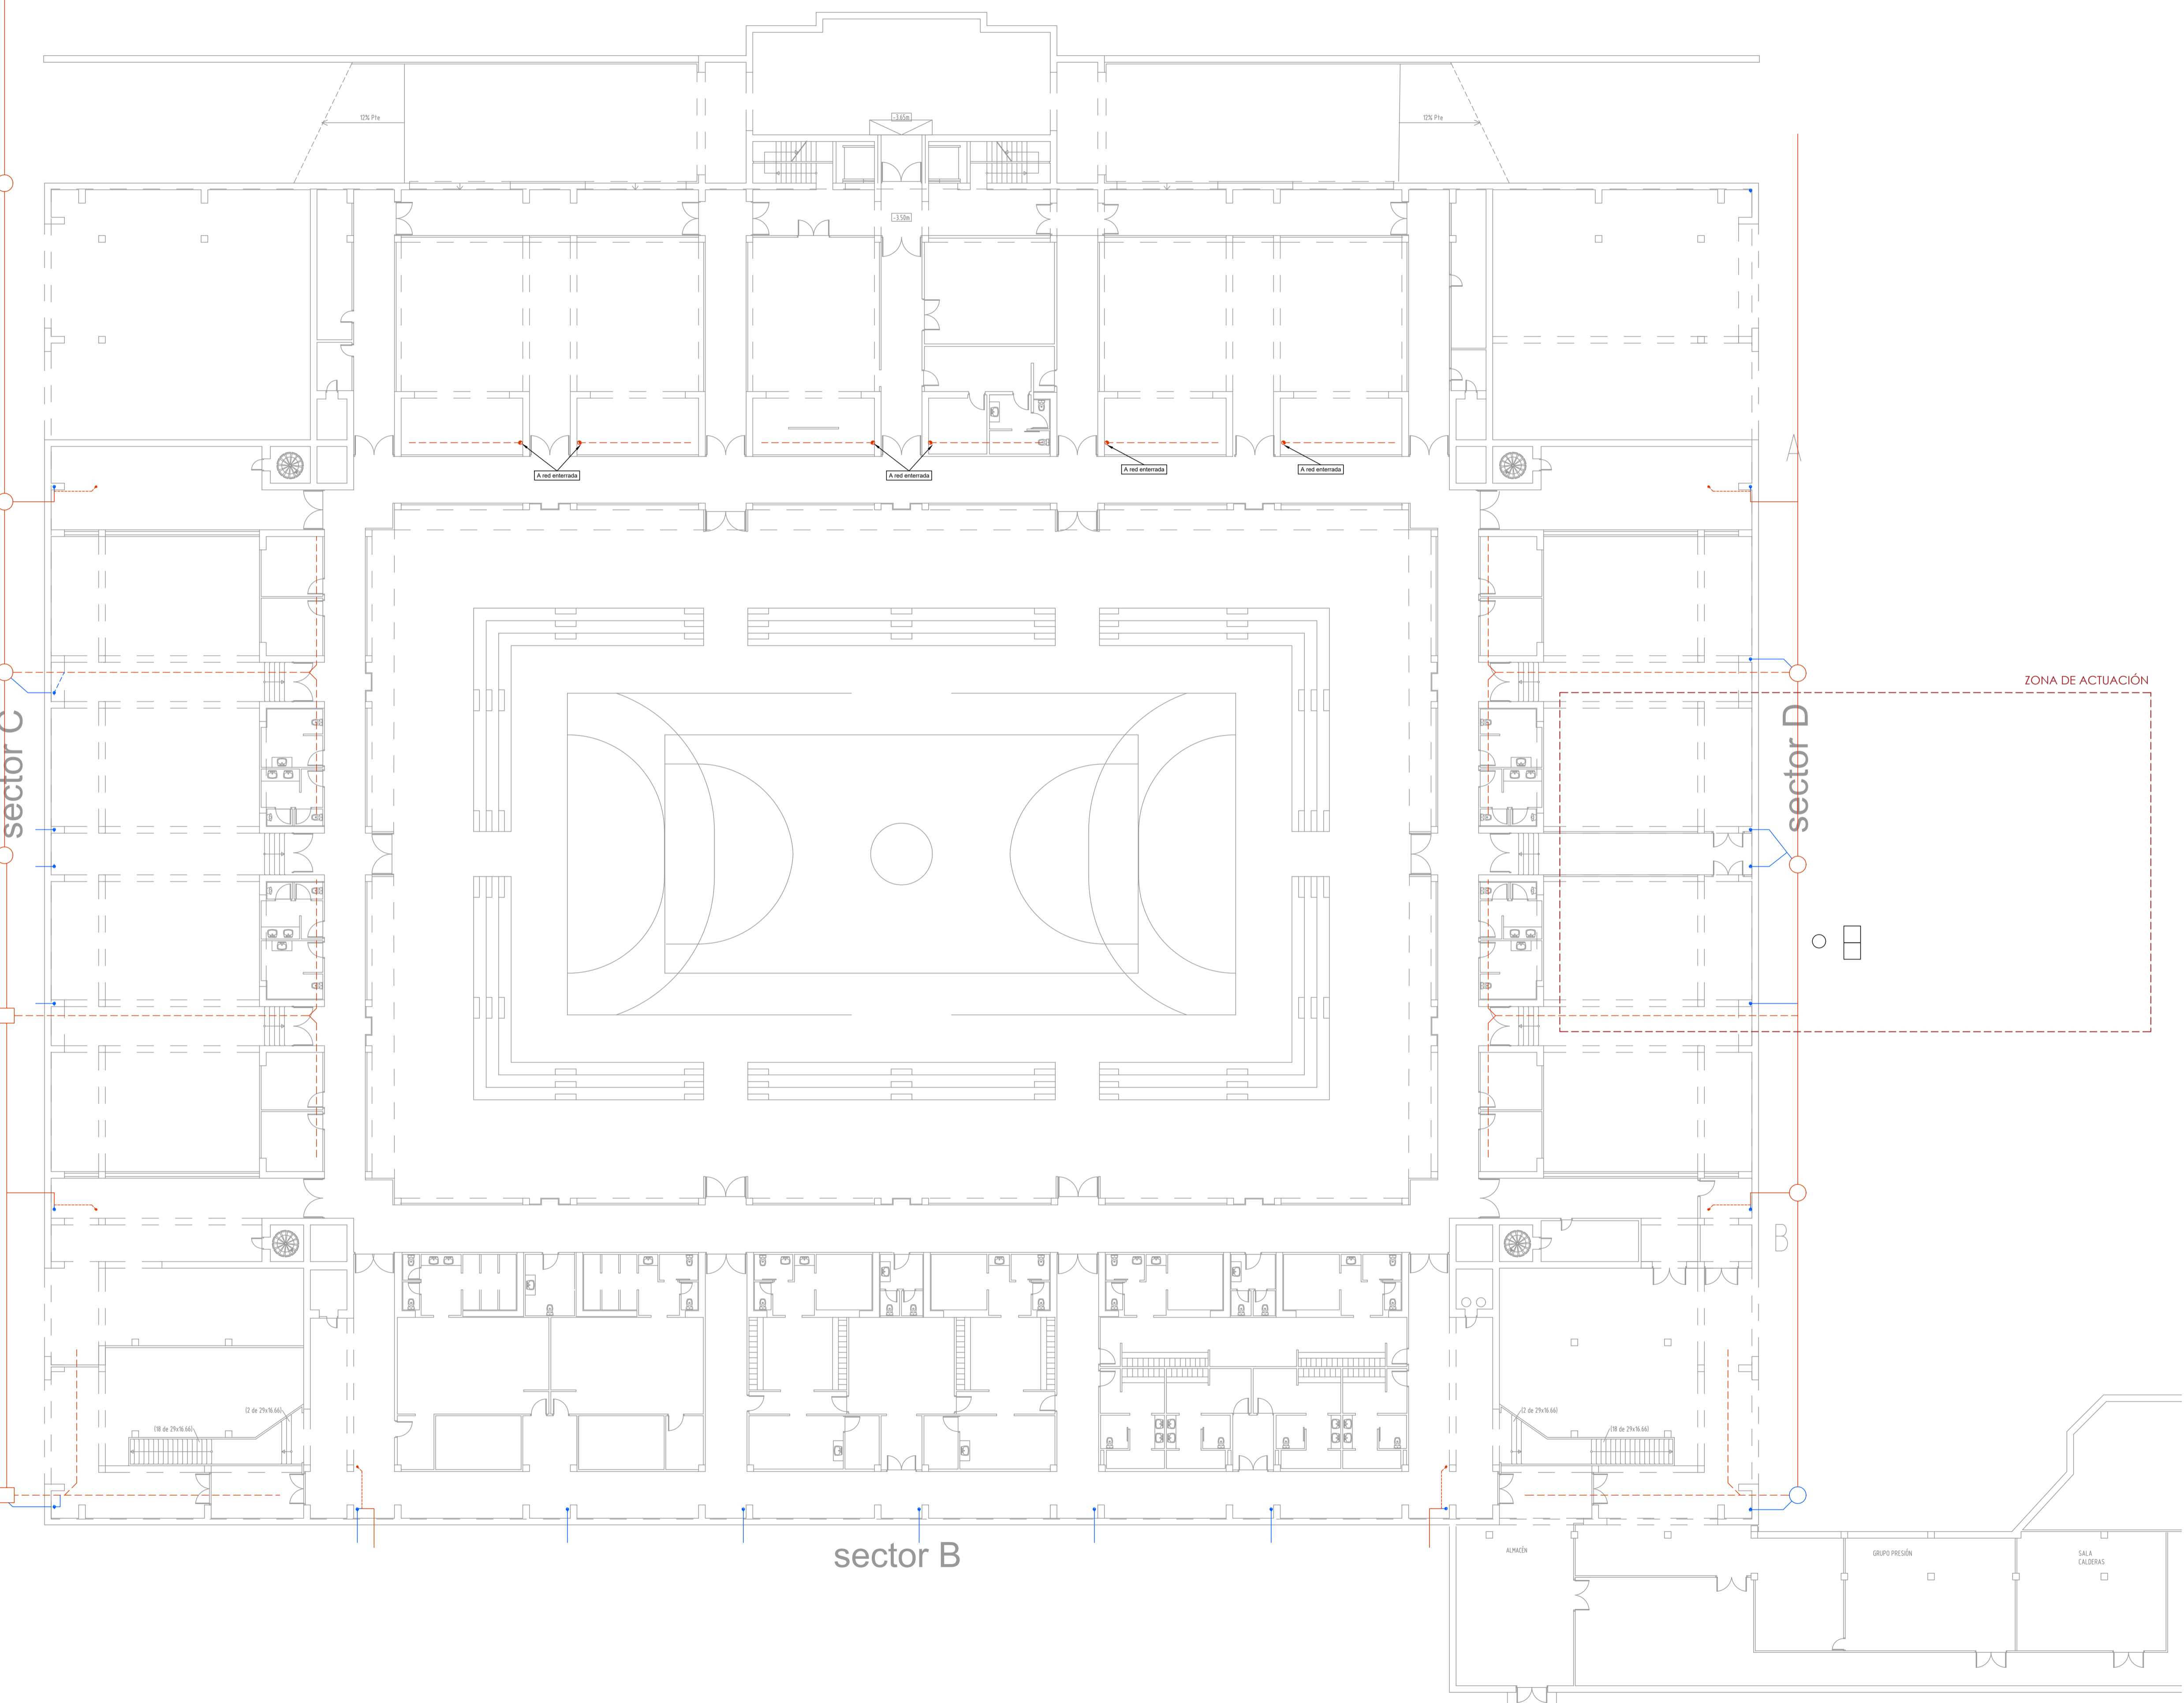


DATOS DE RECOGIDA SANEAMIENTO	
SUPERFICIE CUBIERTA TOTAL	8733,77 m <sup>2</sup>
SUPERFICIE RECUPERADA PLUVIALES	781,18 m <sup>2</sup>
PORCENTAJE RECUPERADA DE PLUVIALES	8,95%

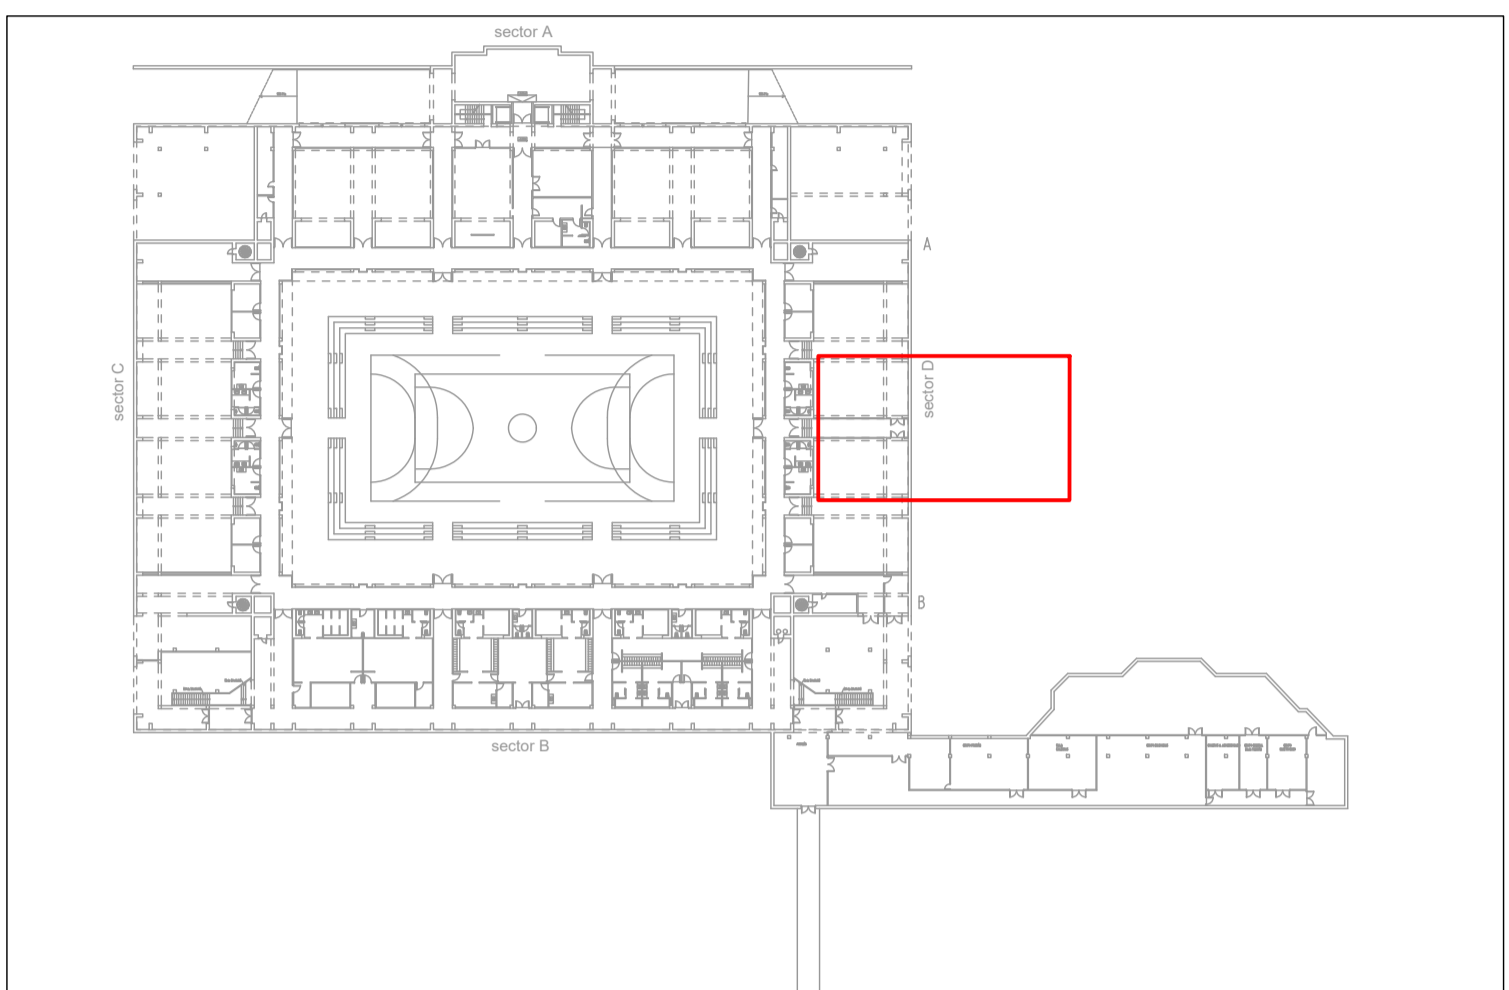

PLANO REFERENCIA ZONA DE ACTUACION

ZONA DE ACTUACIÓN

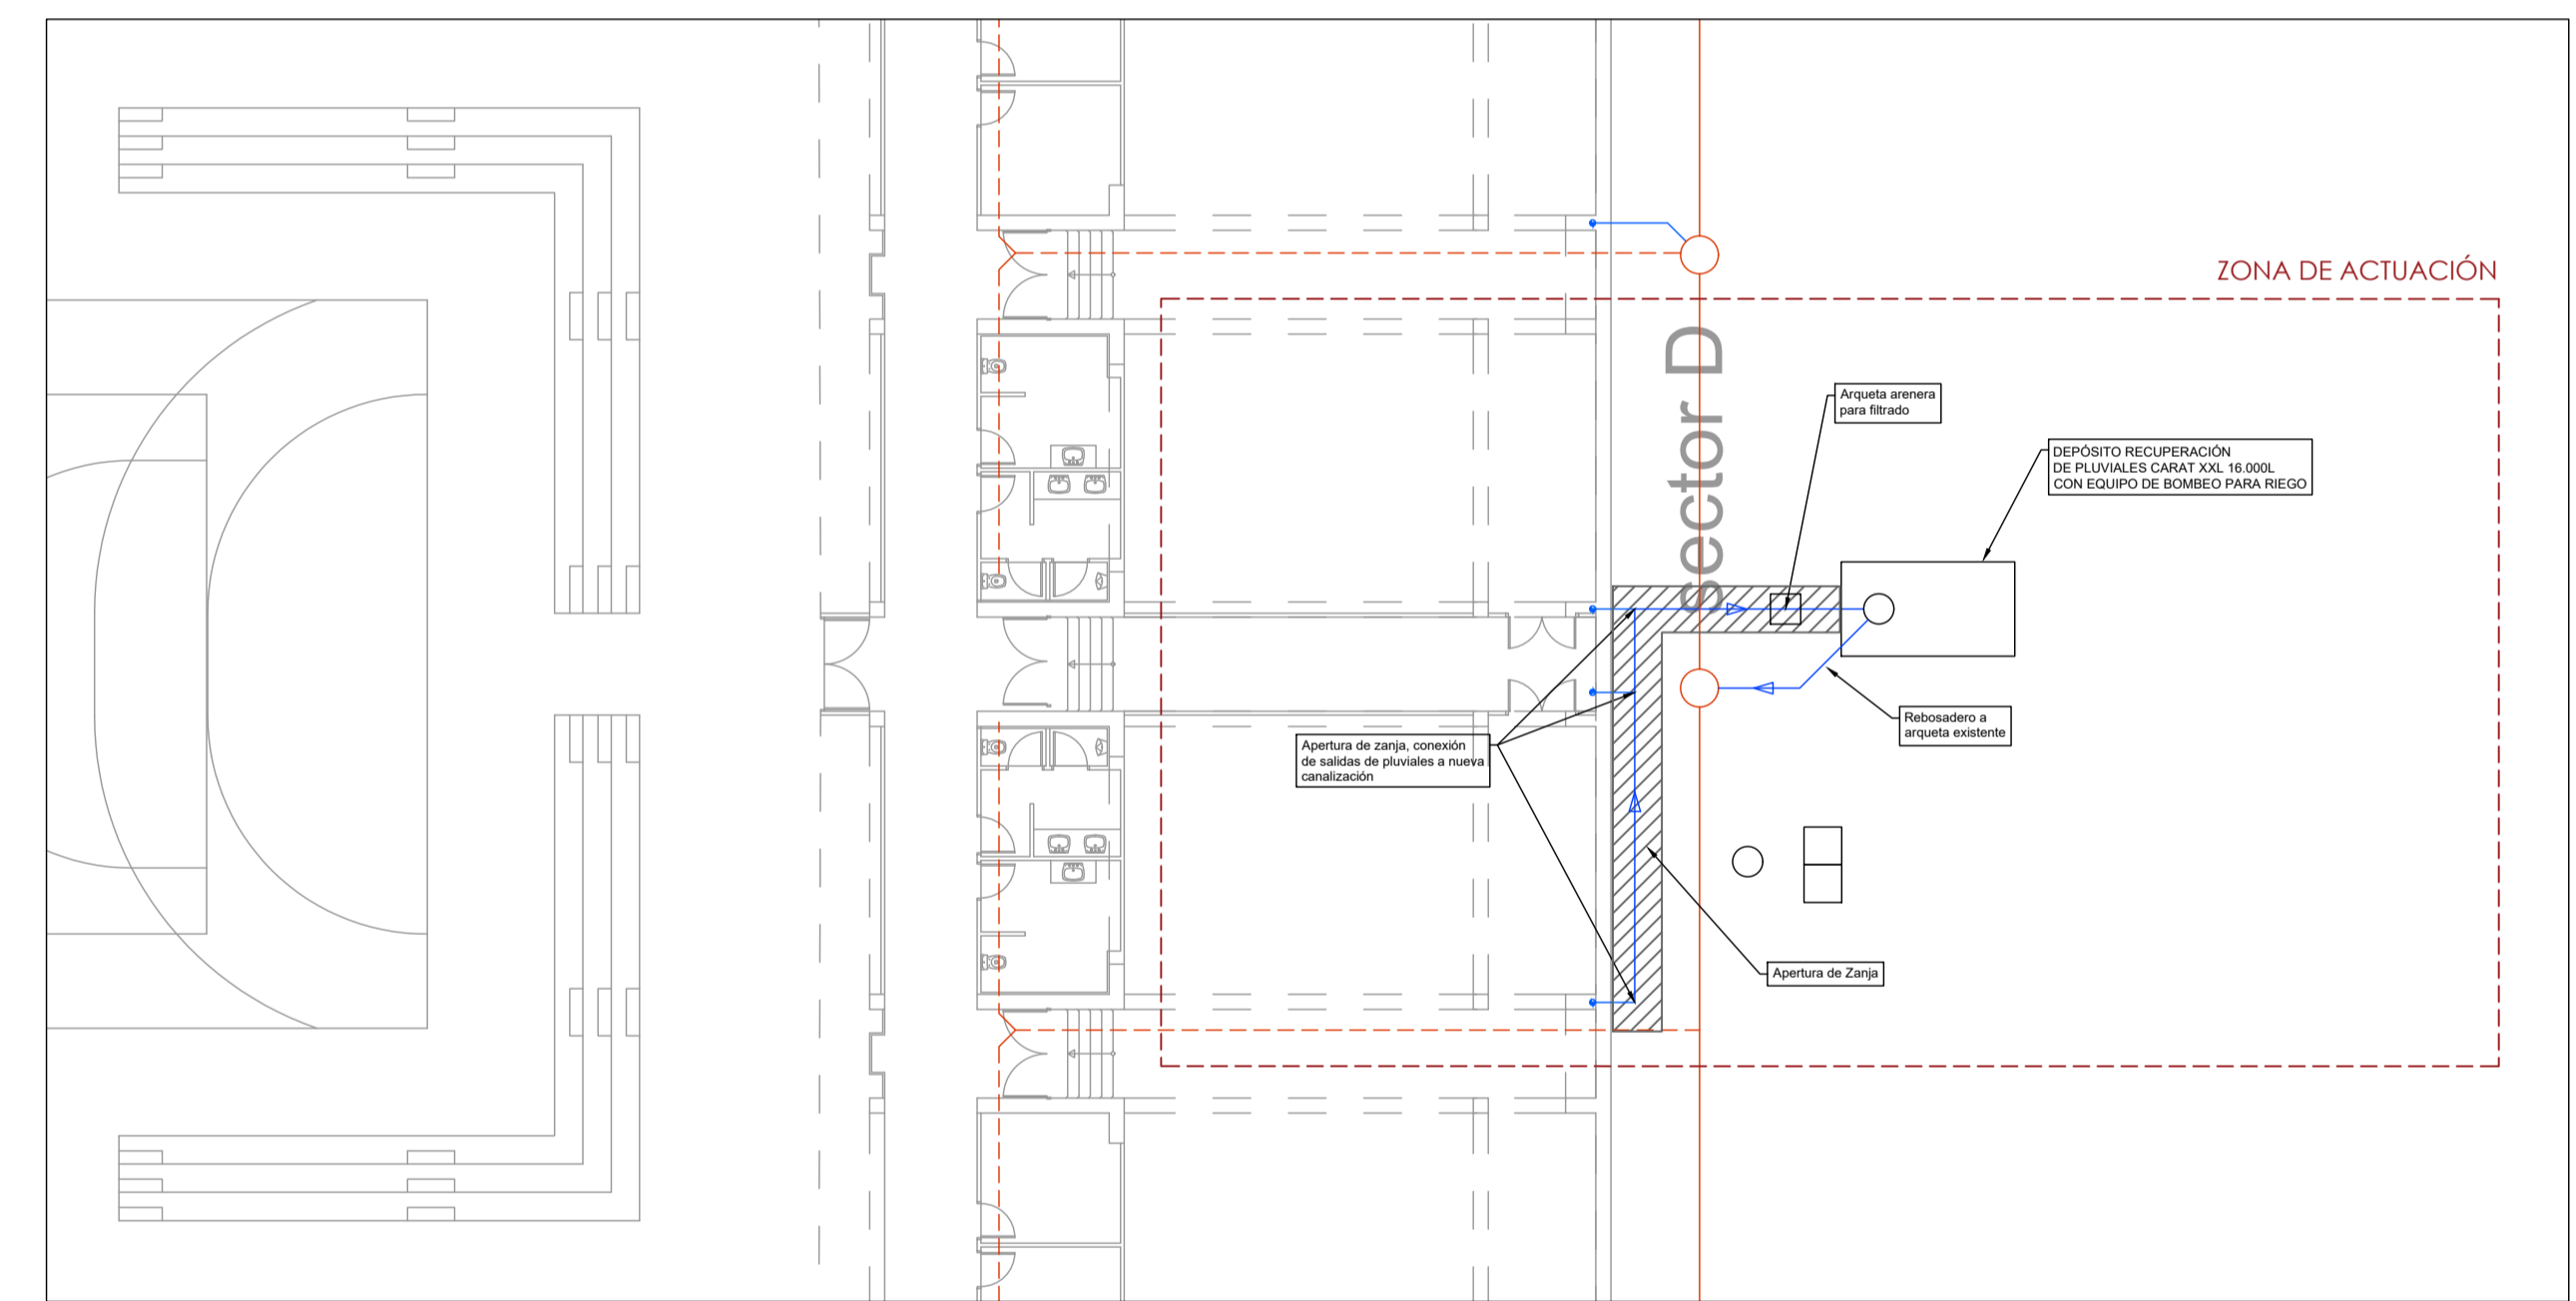

ZONA DE ACTUACION

LEYENDA DE SANEAMIENTO	
	SANEAMIENTO AGUAS PLUVIALES Y FIECHAS
	CANALIZACIÓN RESIDUALES EXISTENTE
	CANALIZACIÓN PLUVIALES EXISTENTE
	NEVA CANALIZACIÓN PARA RECOPEDIA DE PLUVIALES

sector A

Ubicación de bajantes existentes

DATOS DE RECOGIDA SANEAMIENTO	
SUPERFICIE CUBIERTA TOTAL	8732,77 m <sup>2</sup>
SUPERFICIE RECUPERADA PLUVIALES	781,18 m <sup>2</sup>
PORCENTAJE RECUPERADA DE PLUVIALES	8,92%

LEYENDA DE SANEAMIENTO	
SANEAMIENTO AGUAS PLUVIALES Y FIECALES	
	CANALIZACIÓN RESIDUALES EXISTENTE
	CANALIZACIÓN PLUVIALES EXISTENTE
	NEVA CANALIZACIÓN PARA RECOGIDA DE PLUVIALES

sector C

sector D

Bajantes a recoger para recuperación de pluviales

sector B

Ubicación de bajantes existentes

**REHABILITACIÓN INTEGRAL DEL PALACIO DE DEPORTES DE GRANADA**  
 P.º del Emperador Carlos V, 1 Granada  
 Promotores : Ayuntamiento de Granada  
ANTONIO ESCOBEDO HERNANDEZ ARQUITECTOS ANTONIO J. TRUJILLO MIRANDA  
PLAZA PRECADERA Nº 1, 1.º P.º GRANADA - TELÉFONO 958 12 17 43 - EMAIL: info@artarquitectos.com www.artarquitectos.com

INSTALACION SANEAMIENTO  
**ESTADO\_ACTUAL\_PLANTA\_CUBIERTA**

NOVIEMBRE 2023  
 VERSIÓN: 1.0  
 ESCALA: 1/200\_A1

SA-02