




-----  
 LIMITE DEL AMBITO DEL PLAN PARCIAL

-----  
 APARCAMIENTOS  
 maximo: 539 plazas en via publica.

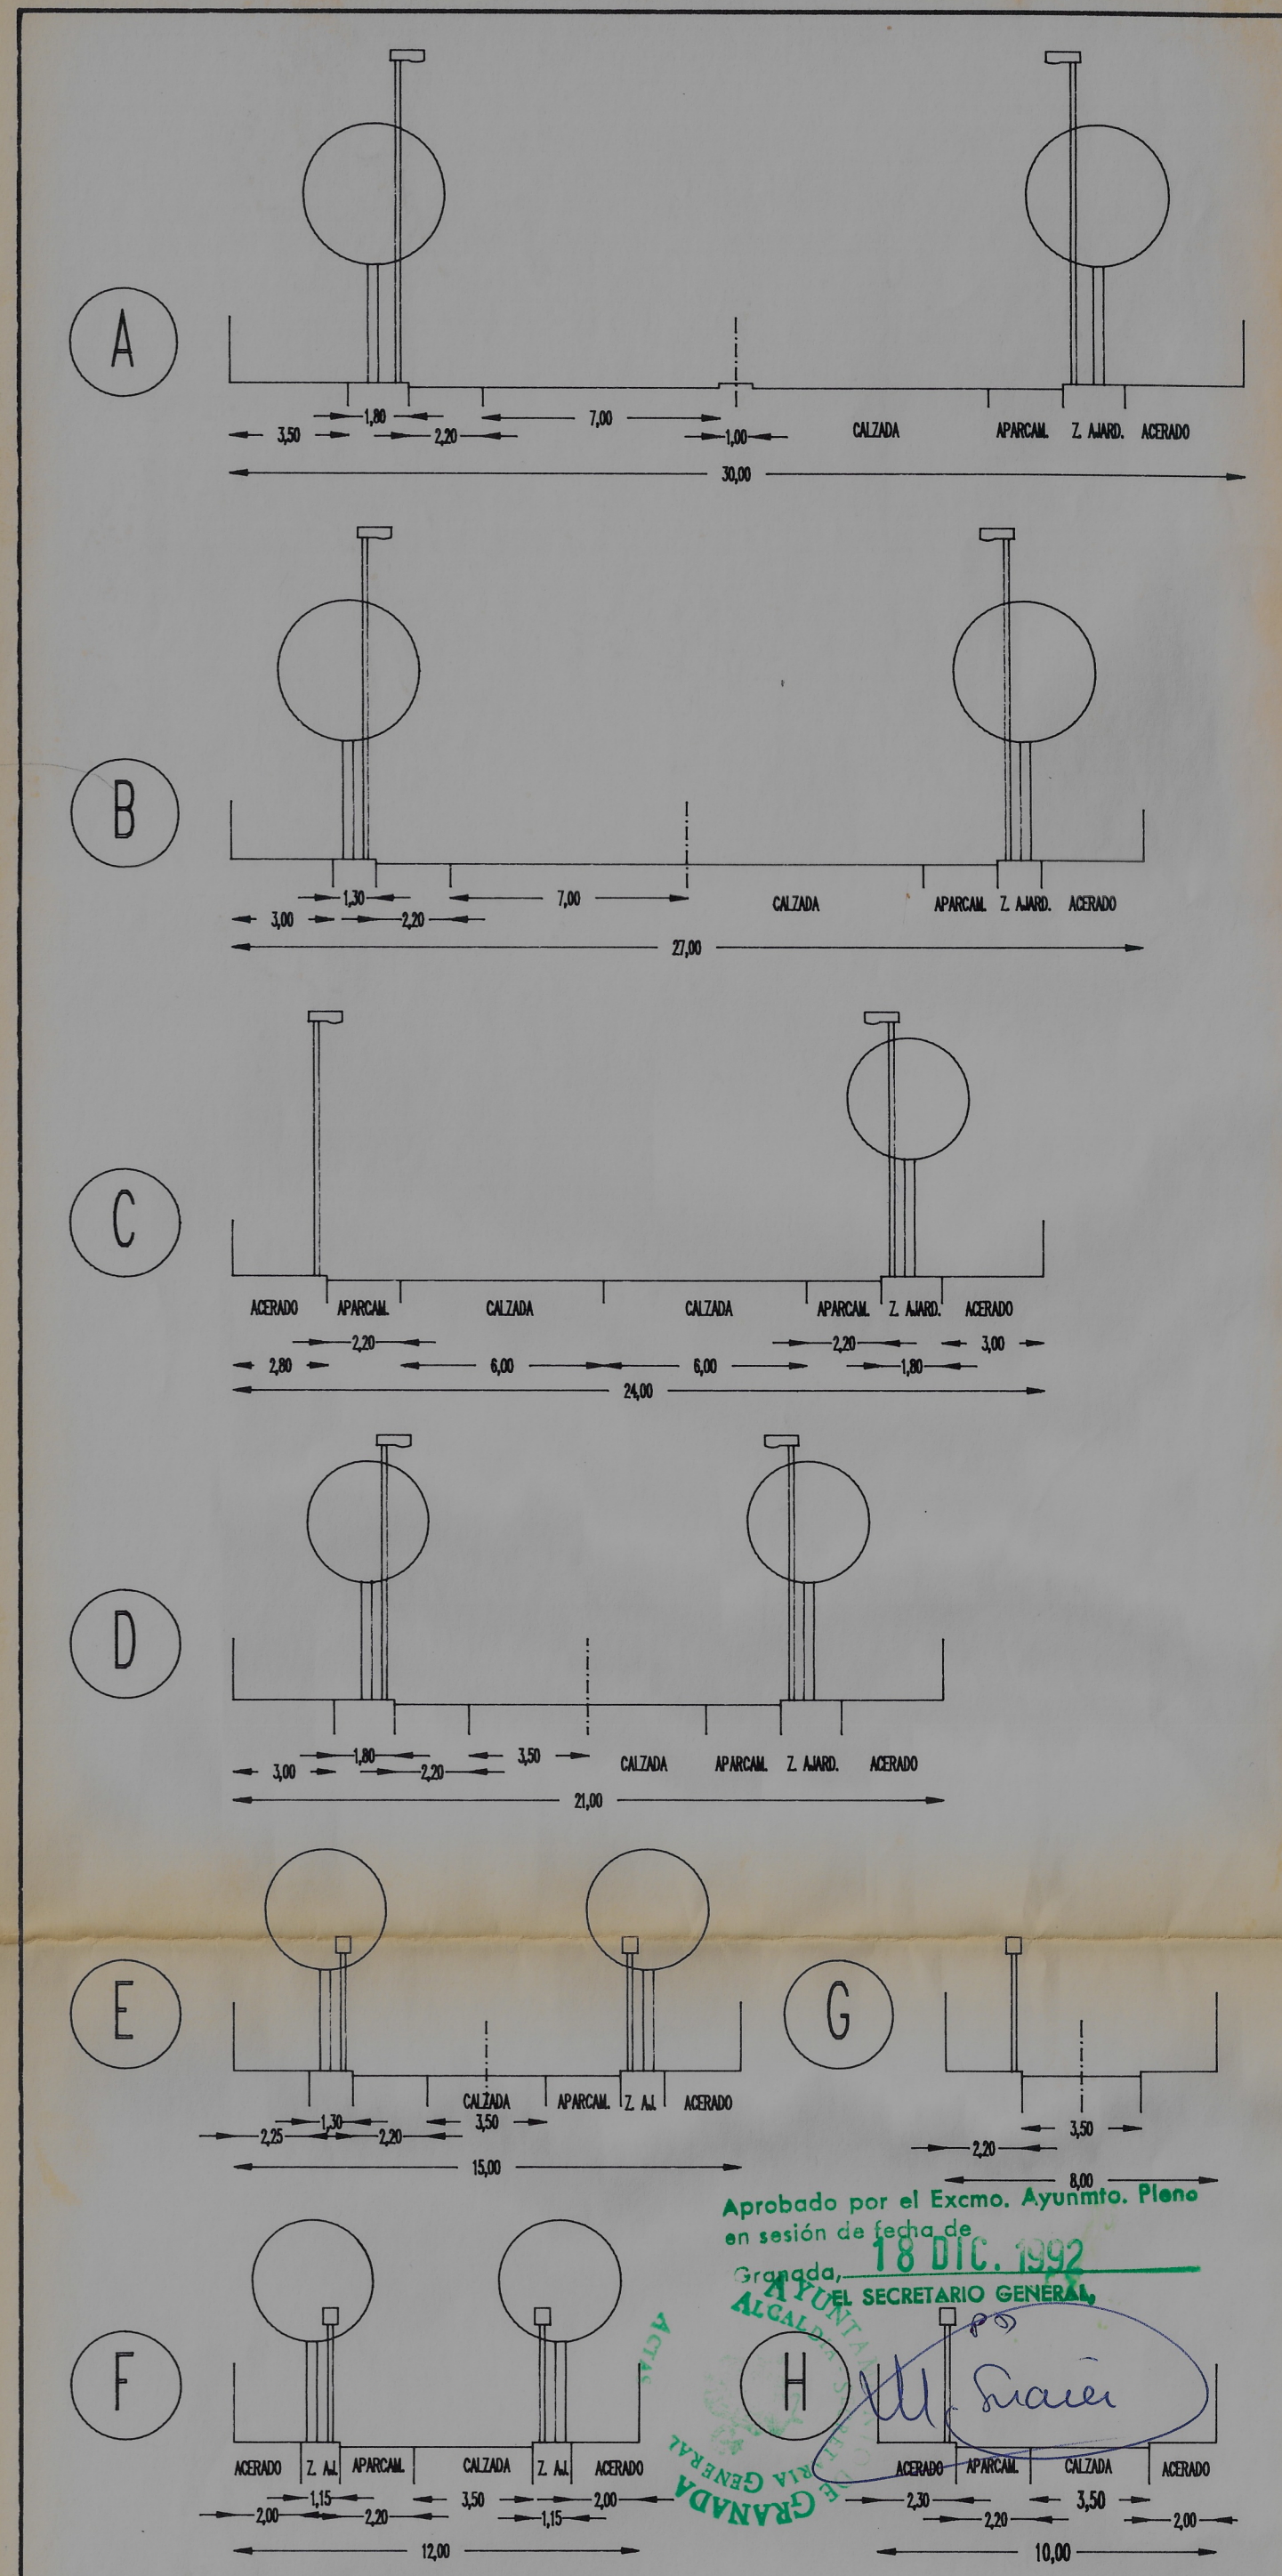

Aprobado por el Excmo. Ayuntamiento Pleno  
 en sesión de fecha de  
**18 Dic. 1992**  
 ALCAIDE SECRETARIO GENERAL


Aprobado por el Excmo. Ayuntamiento Pleno  
 en sesión de fecha de  
**26 ABR. 1991**  
 ALCAIDE SECRETARIO GENERAL

COLEGIO OFICIAL DE ARQUITECTOS DE ANDALUCIA ORIENTAL  
**12 ABR. 1991**  
**VISADO**  
 ALONSO LEROUX ESTUARDO  
 El título del presente documento no acompaña de informe suscrito al cargo de le título, según es la normativa

# EXCMO. AYUNTAMIENTO DE GRANADA

Proyecto: <b>PLAN PARCIAL DE ORDENACION "CRUZ DE LAGOS"</b>	Hoja N.º: <b>5</b>
Arquitecto: <b>JOSE MIGUEL CASTILLO MARTINEZ</b>	Esc. <b>1/2.000</b>
Promotor: <b>EXCMO. AYUNTAMIENTO DE GRANADA</b>	<b>FEB. 91</b>
Situación: <b>SECTORES P-8 Y P-9 DEL P.G.O.U.</b>	
Plano: <b>PROYECTO RED VIARIA</b>	