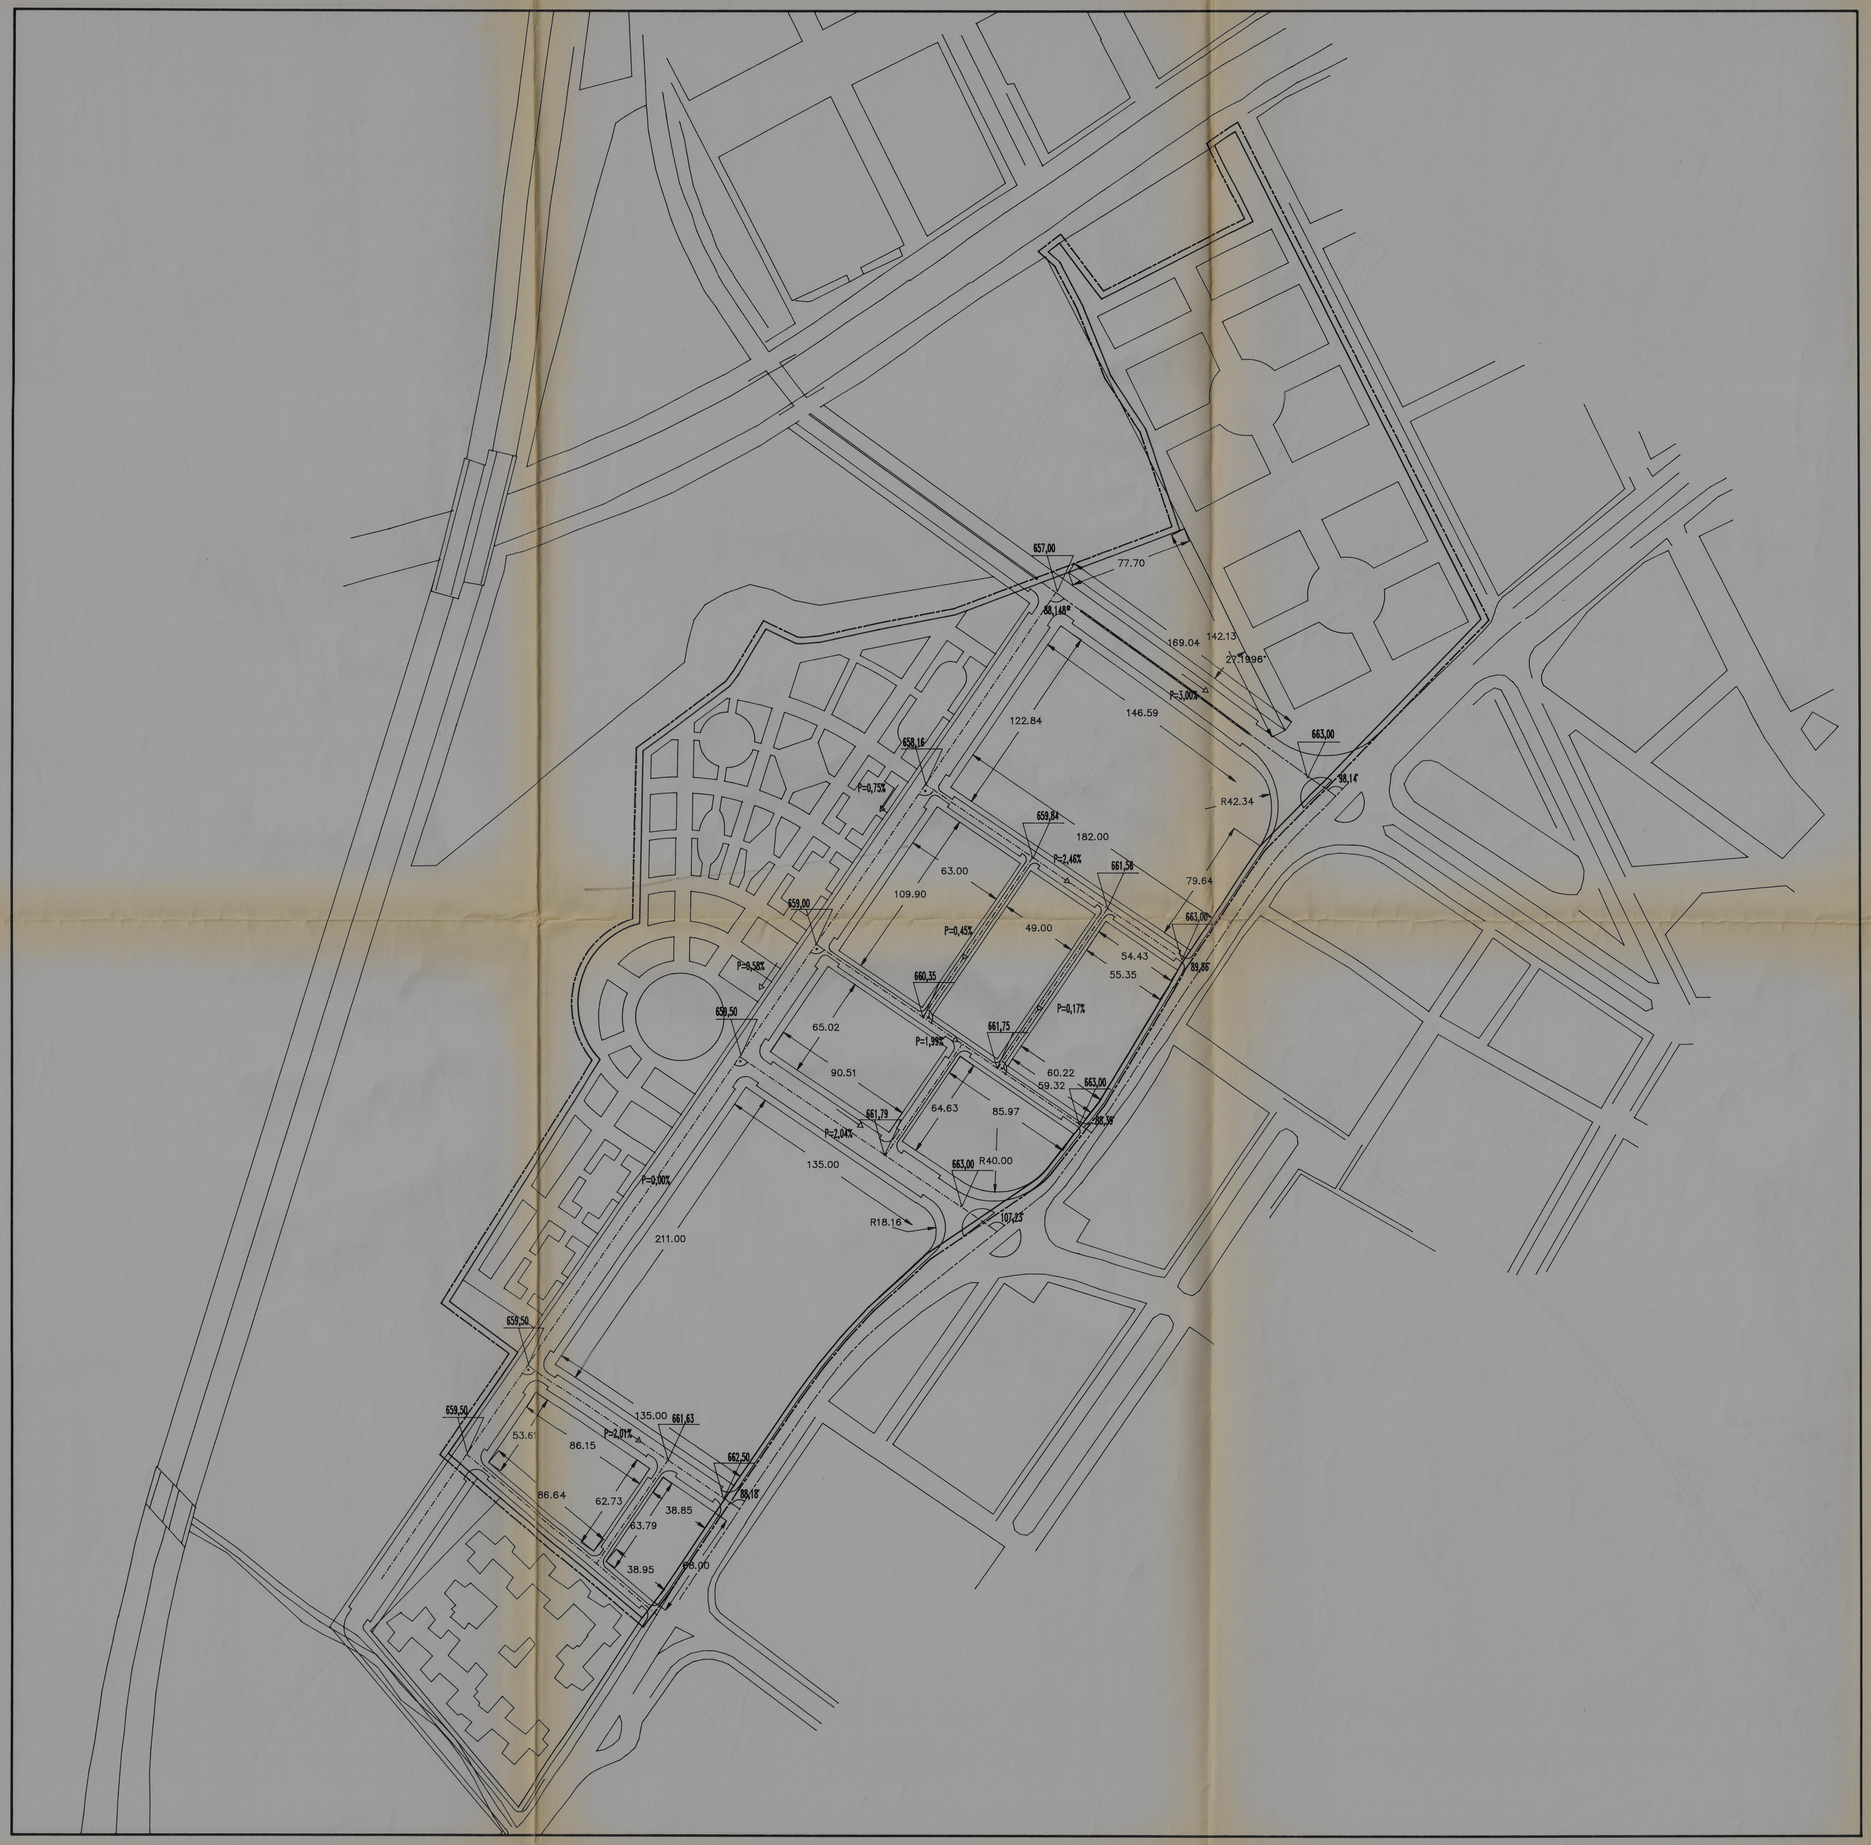

LIMITE DEL AMBITO DEL PLAN PARCIAL

84

Aprobado por el Excmo. Ayuntmto. Pleno en sesión de fecha de 26 ABR. 1991
Granada, EL SECRETARIO GENERAL,
P.D.

AYUNTAMIENTO DE GRANADA SECRETARIA GENERAL ACTAS

COLEGIO OFICIAL DE ARQUITECTOS DE ANDALUCIA ORIENTAL
ASESORIA
12 ABR. 1991
VISADO
L.O.S. PERITOS ESTATUTARIOS
El Visado del presente documento no supone la aceptación de los derechos establecidos en el Estatuto de la Propiedad Intelectual

Aprobado por el Excmo. Ayuntmto. Pleno en sesión de fecha de 18 DIC. 1992
Granada, EL SECRETARIO GENERAL,
P.D.

AYUNTAMIENTO DE GRANADA SECRETARIA GENERAL ACTAS

EXCMO. AYUNTAMIENTO DE GRANADA

Proyecto: PLAN PARCIAL DE ORDENACION "CRUZ DE LAGOS"	Hoja N.: 6
Arquitecto: JOSE MIGUEL CASTILLO MARTINEZ	
Promotor: EXCMO. AYUNTAMIENTO DE GRANADA	Esc. 1/2.000
Situacion: SECTORES P-8 Y P-9 DEL P.G.O.U.	FEB. 91
Plano: PROYECTO ALINEACIONES Y RASANTES	