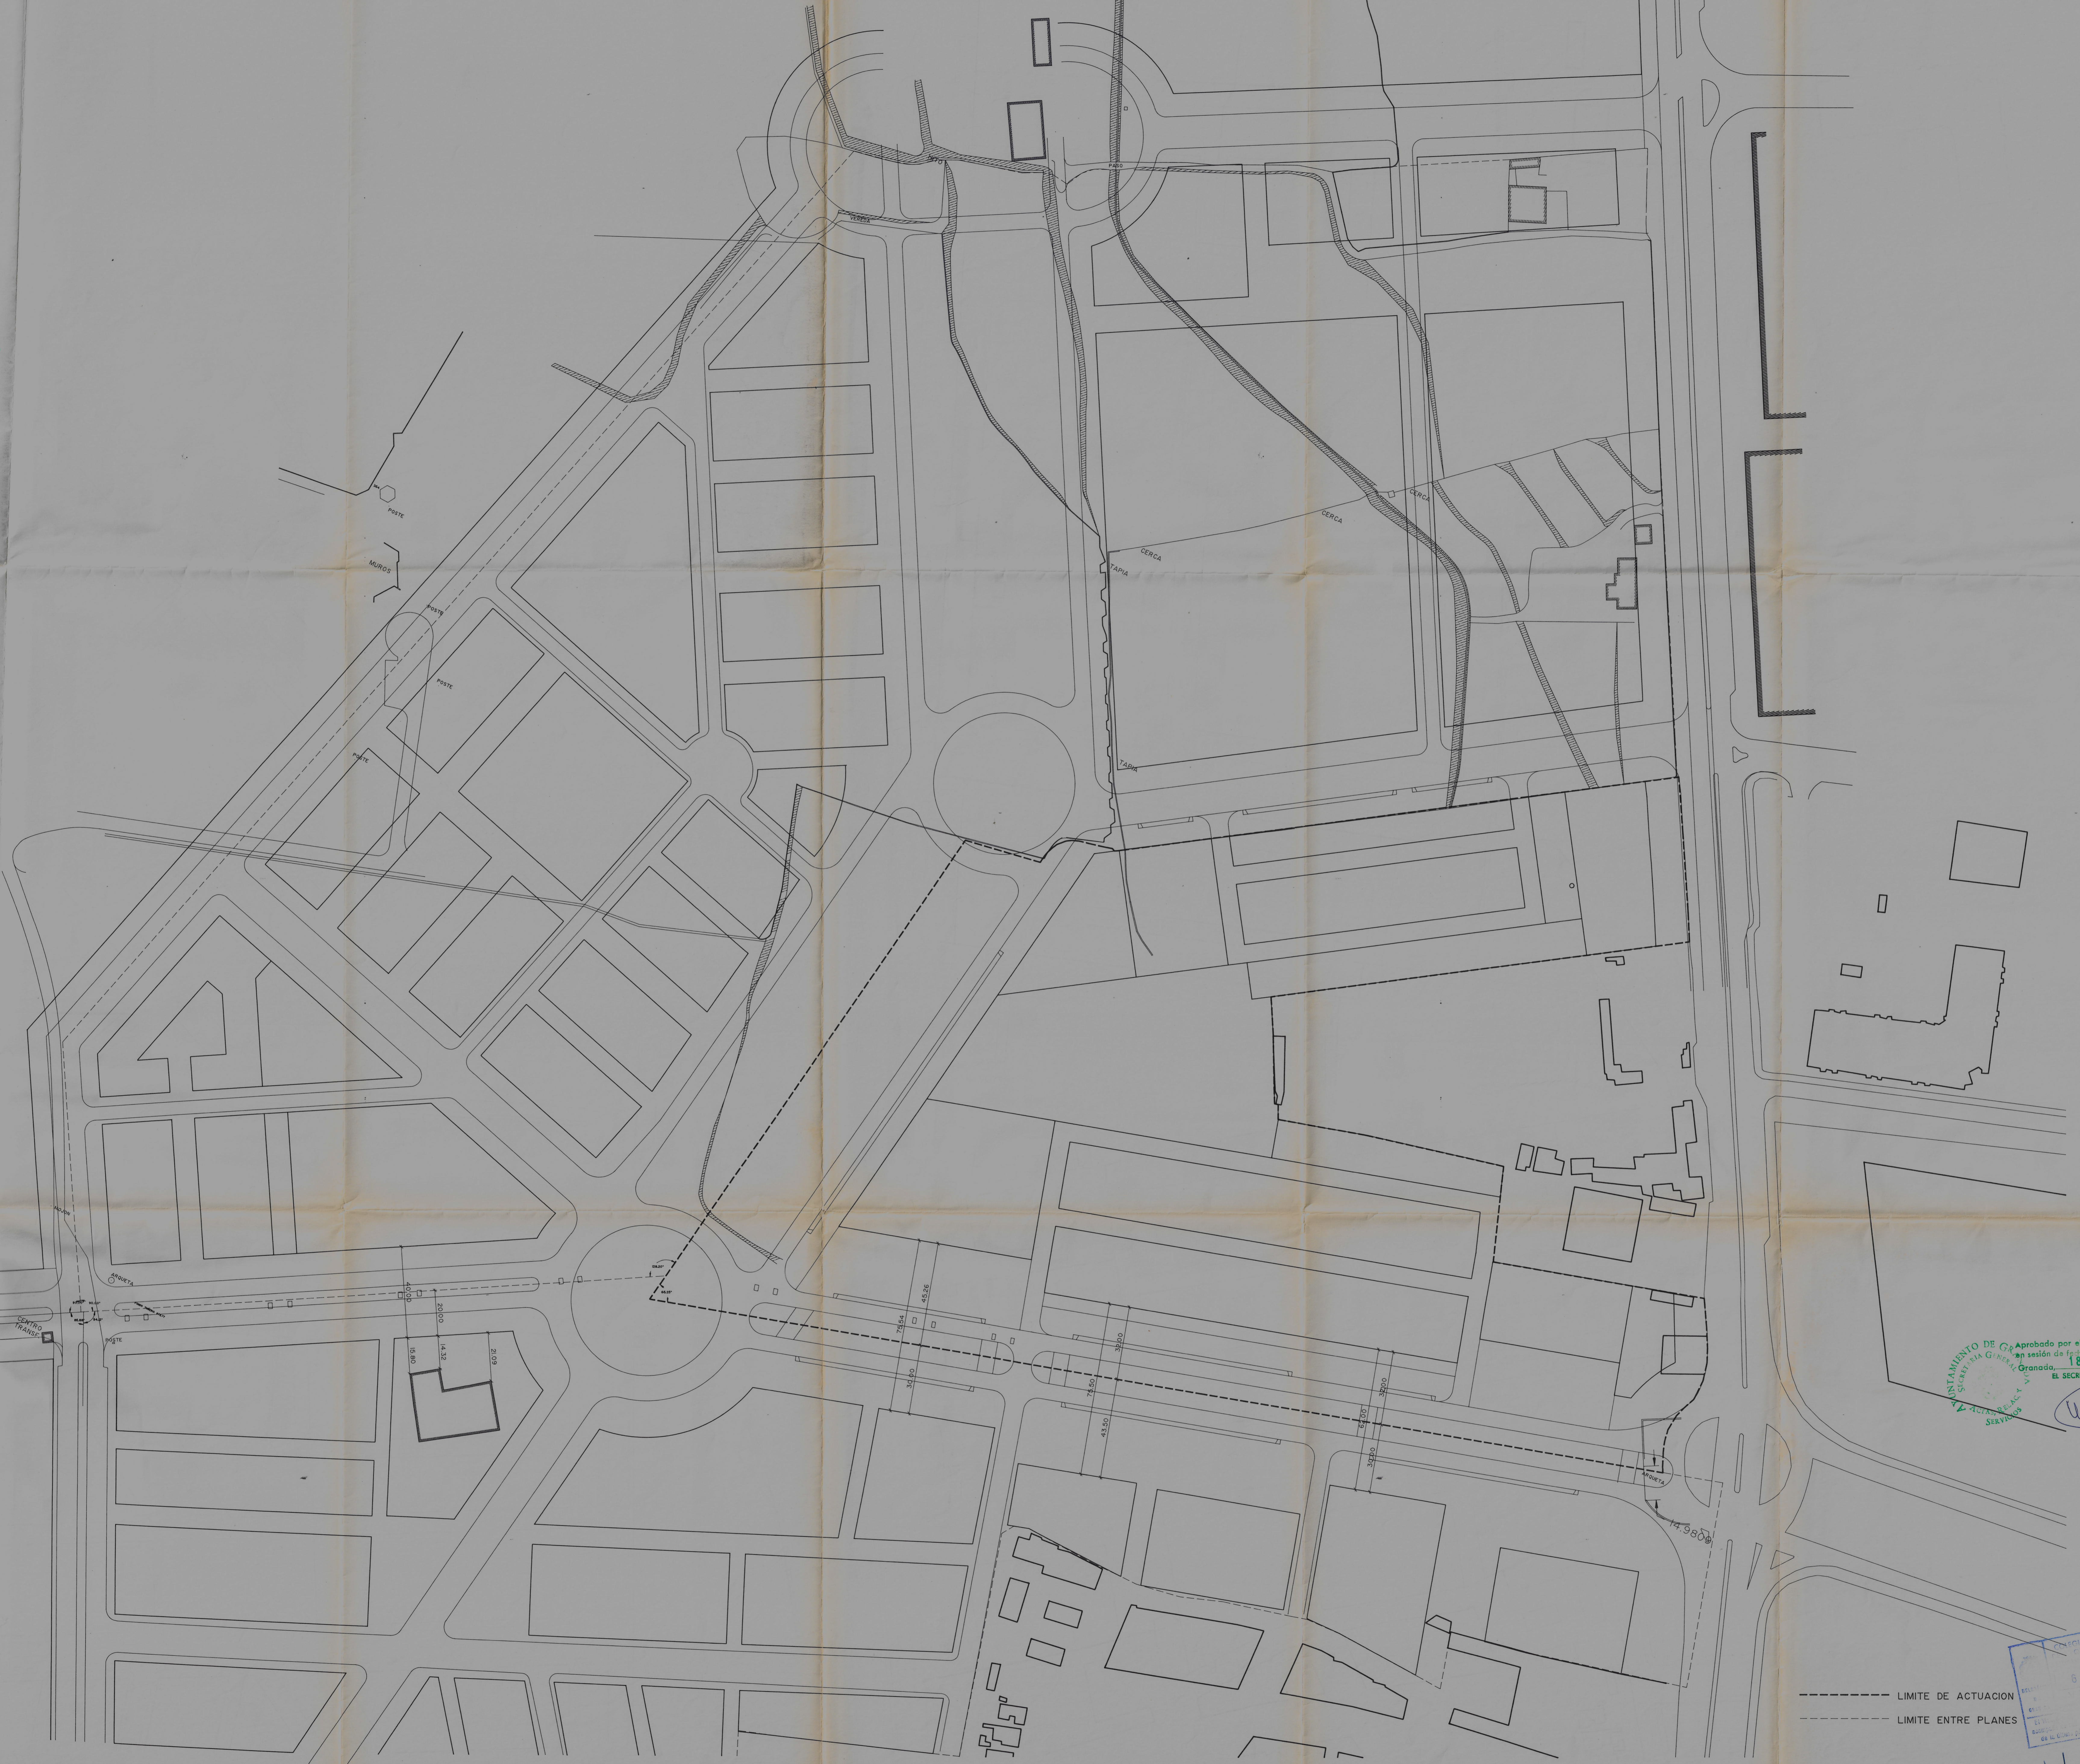
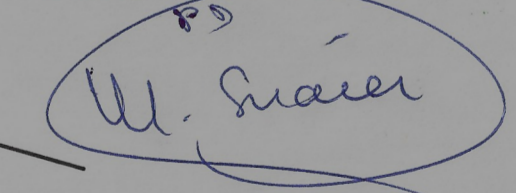

 Aprobado por el Excmo. Ayuntamiento, Pleno
 en sesión de fecha de 31 JUL 1992
 EL SECRETARIO GENERAL
 GRANADA

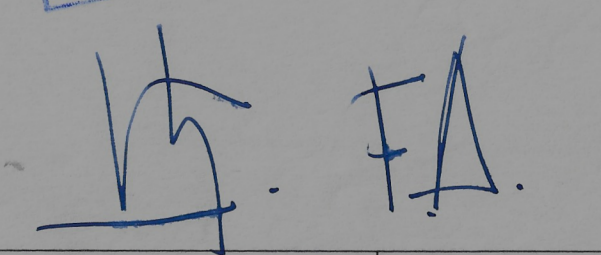


Aprobado por el Excmo. Ayuntamiento, Pleno
 en sesión de fecha de 18 DIC 1992
 EL SECRETARIO GENERAL
 GRANADA


 U. Sierra

--- LIMITE DE ACTUACION
 --- LIMITE ENTRE PLANES

PLANOS ARQUI...
 6 22 92
 ARCHIVO...
 DE LA...


 FA

PROYECTO: PLAN PARCIAL DE ORDENACION
 P-22 CARRETERA DE JAEN (GRANADA)

ARQUITECTOS: JUAN ANTONIO TORRES LACAL
 FERNANDO ARELLANO CARIÑANOS
 PLANO DE: PLANO DE CONJUNTO

P. N. - A-4 REF. 119148 E-1/1000

AVENIDA DE MADRID N-1
 TP.-275858 -GRANADA
 ARQUI-1