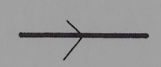
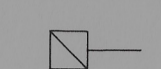
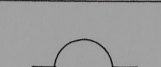
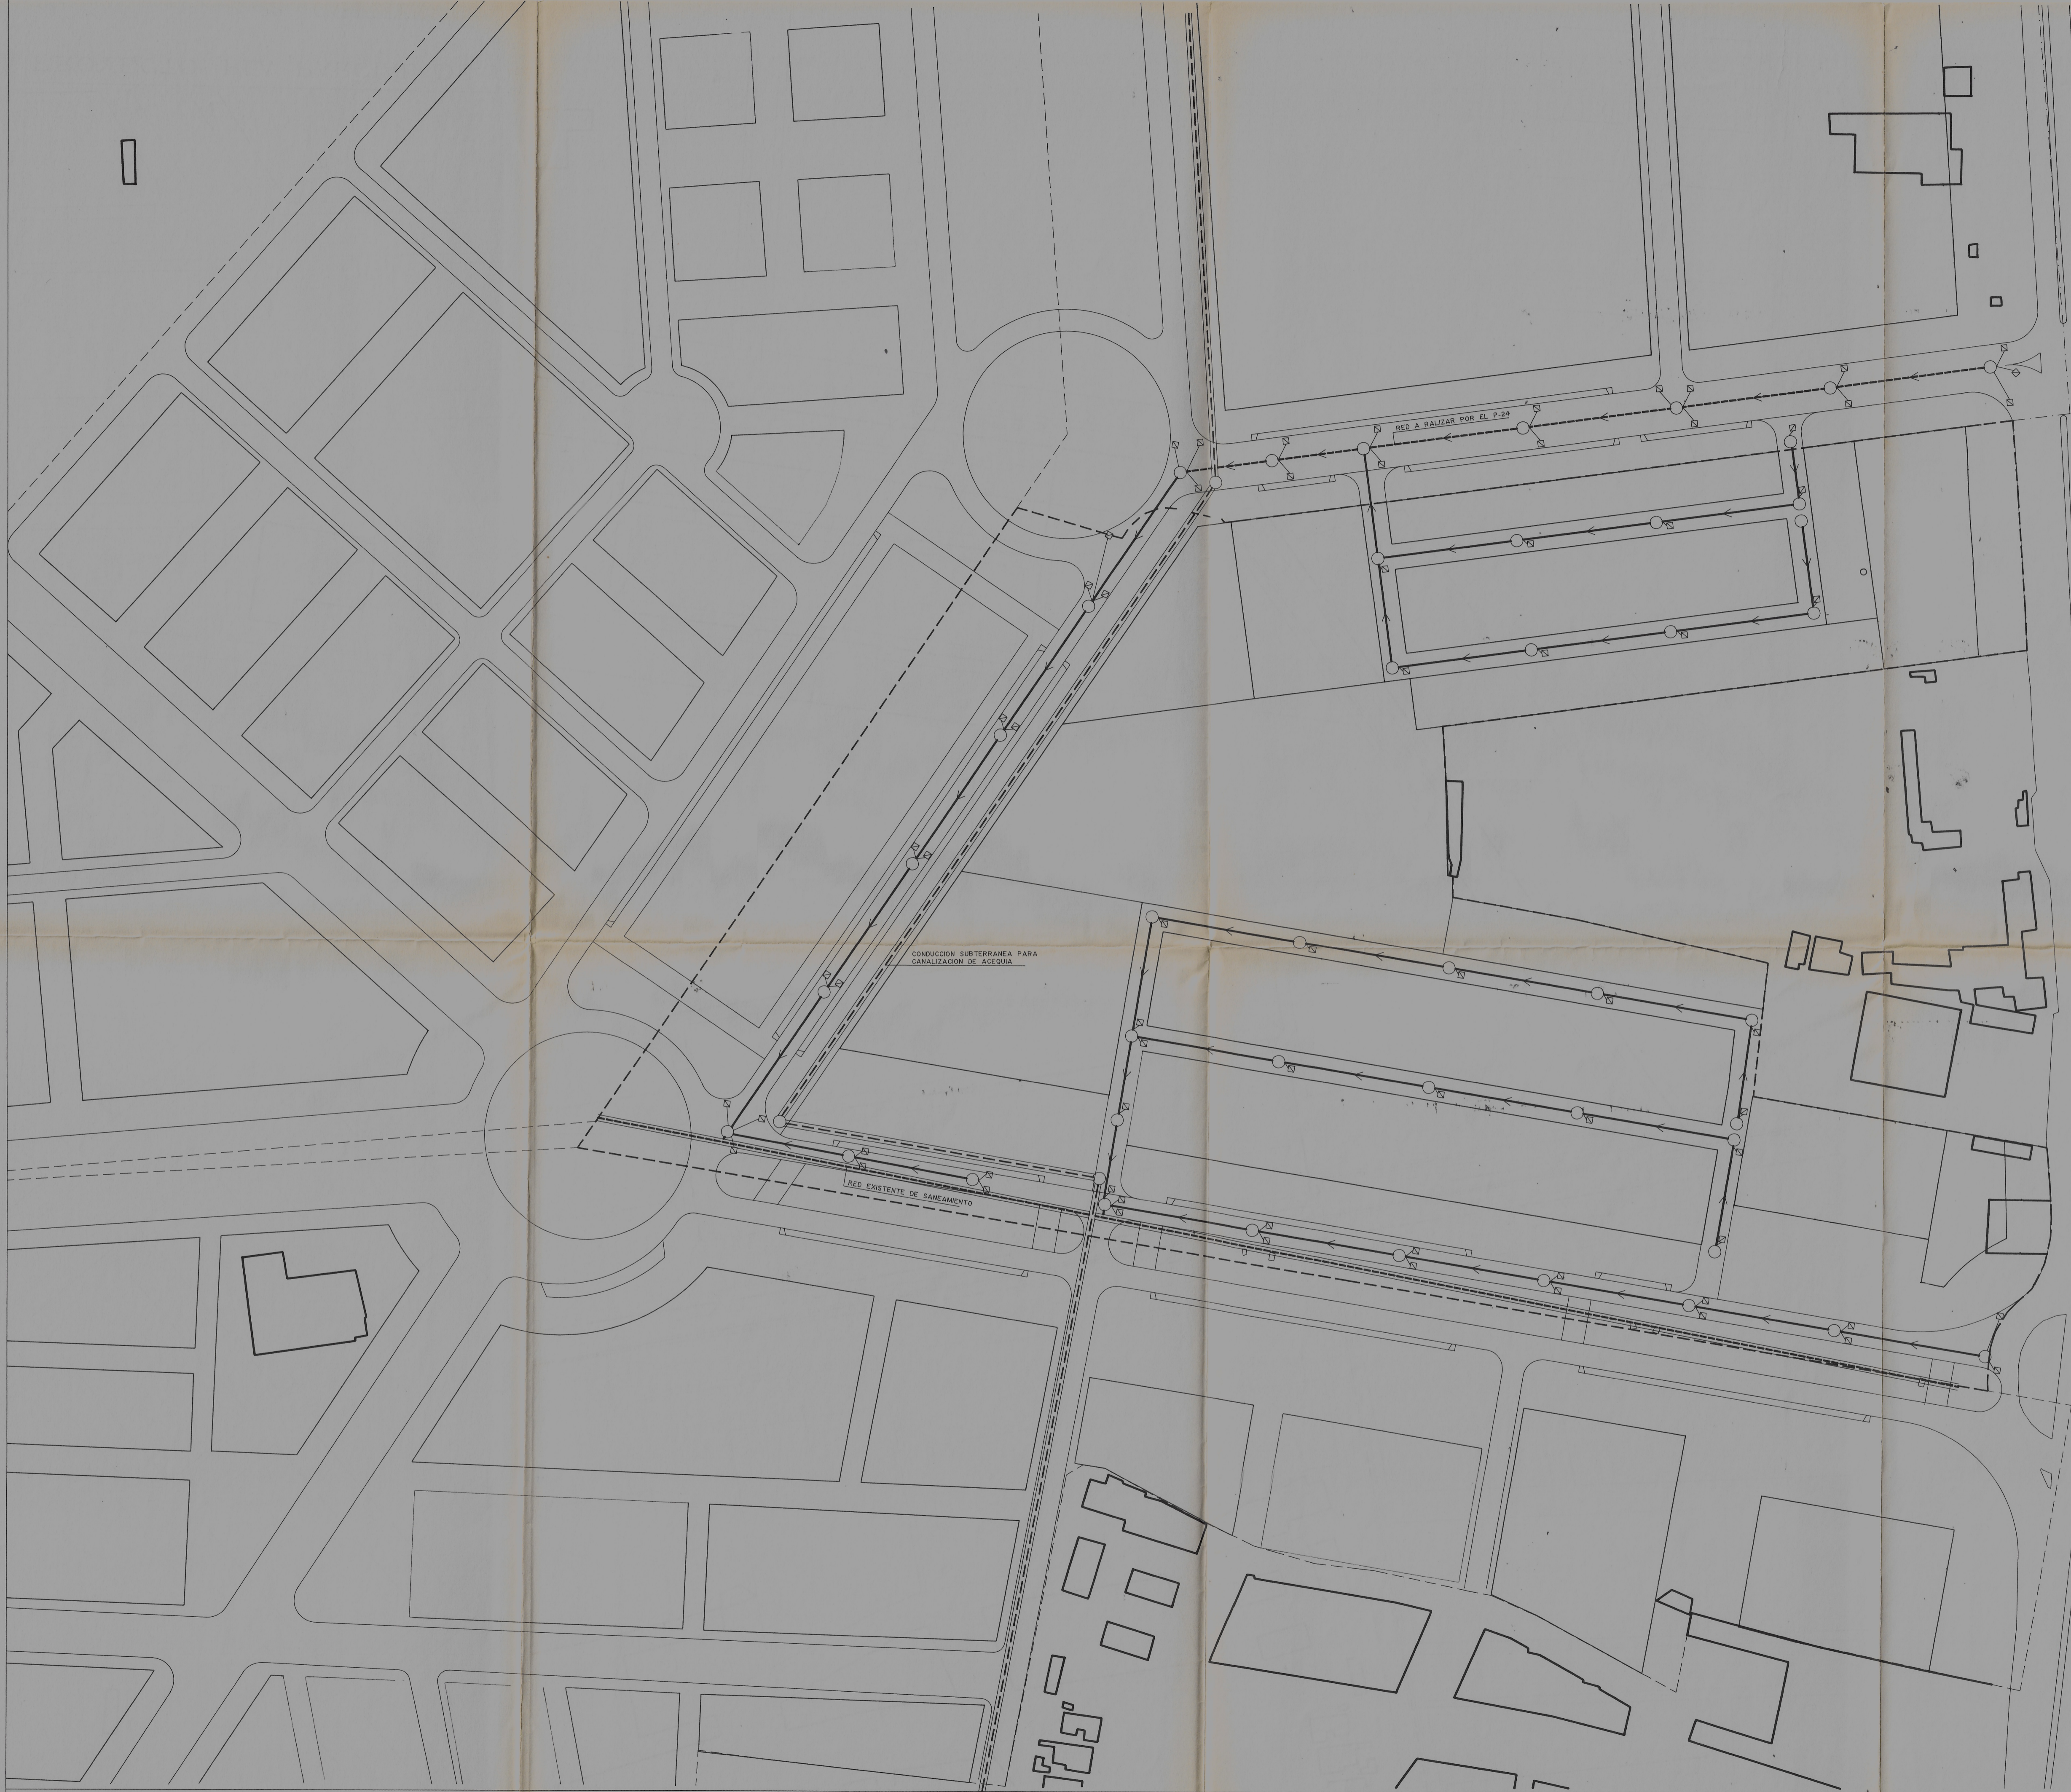

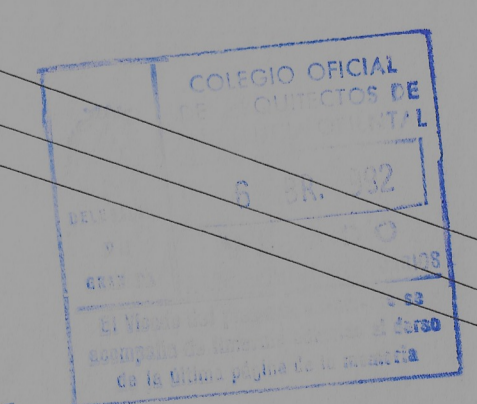


LEYENDA DE SANEAMIENTO	
	RED DE SANEAMIENTO
	IMBORNAL
	POZO DE REGISTRO




 Aprobado por el Excmo. Ayuntamiento Pleno
 en sesión de fecha de **31 JUL 1992**
 Granada,
 EL SECRETARIO GENERAL
 P.D.

Aprobada por el Excmo. Ayuntamiento Pleno
 en sesión de fecha de **18 DIC. 1992**
 Granada,
 EL SECRETARIO GENERAL


 COLEGIO OFICIAL
 DE ARQUITECTOS DE GRANADA

- - - - - LIMITE DE ACTUACION
 - - - - - LIMITE ENTRE PLANES

ESTE PLANO ANULA Y SUSTITUYE AL CORRESPONDIENTE DEL PROYECTO MARZO 1992

PROYECTO: PLA PARCIAL DE ORDENACION

ARQUITECTOS: JUAN ANTONIO TORRES LACAL PLANO DE: SANEAMIENTO

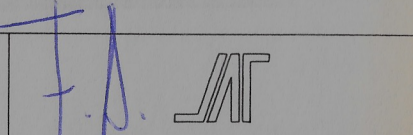
P-22 CARRETERA DE JAEN (GRANADA)

FERNANDO ARELLANO CARIÑANOS

P. N.- F-2

REF. 119148

E.- 1:1.000


 AVENIDA DE MADRID N-1
 TP.-275898 -GRANADA
 ARQUI-1