


LEYENDA DE ELECTRICIDAD
RED DE ALTA TENSION

	CENTRO DE TRANSFORMACION (existente)
	CENTRO DE TRANSFORMACION (a realizar)
	LINEA SUBTERRANEA EXISTENTE
	LINEA AEREA EXISTENTE (a eliminar)
	LINEA SUBTERRANEA A REALIZAR
	ARQUETA DE REGISTRO
	POSTE PARA LINEA AEREA

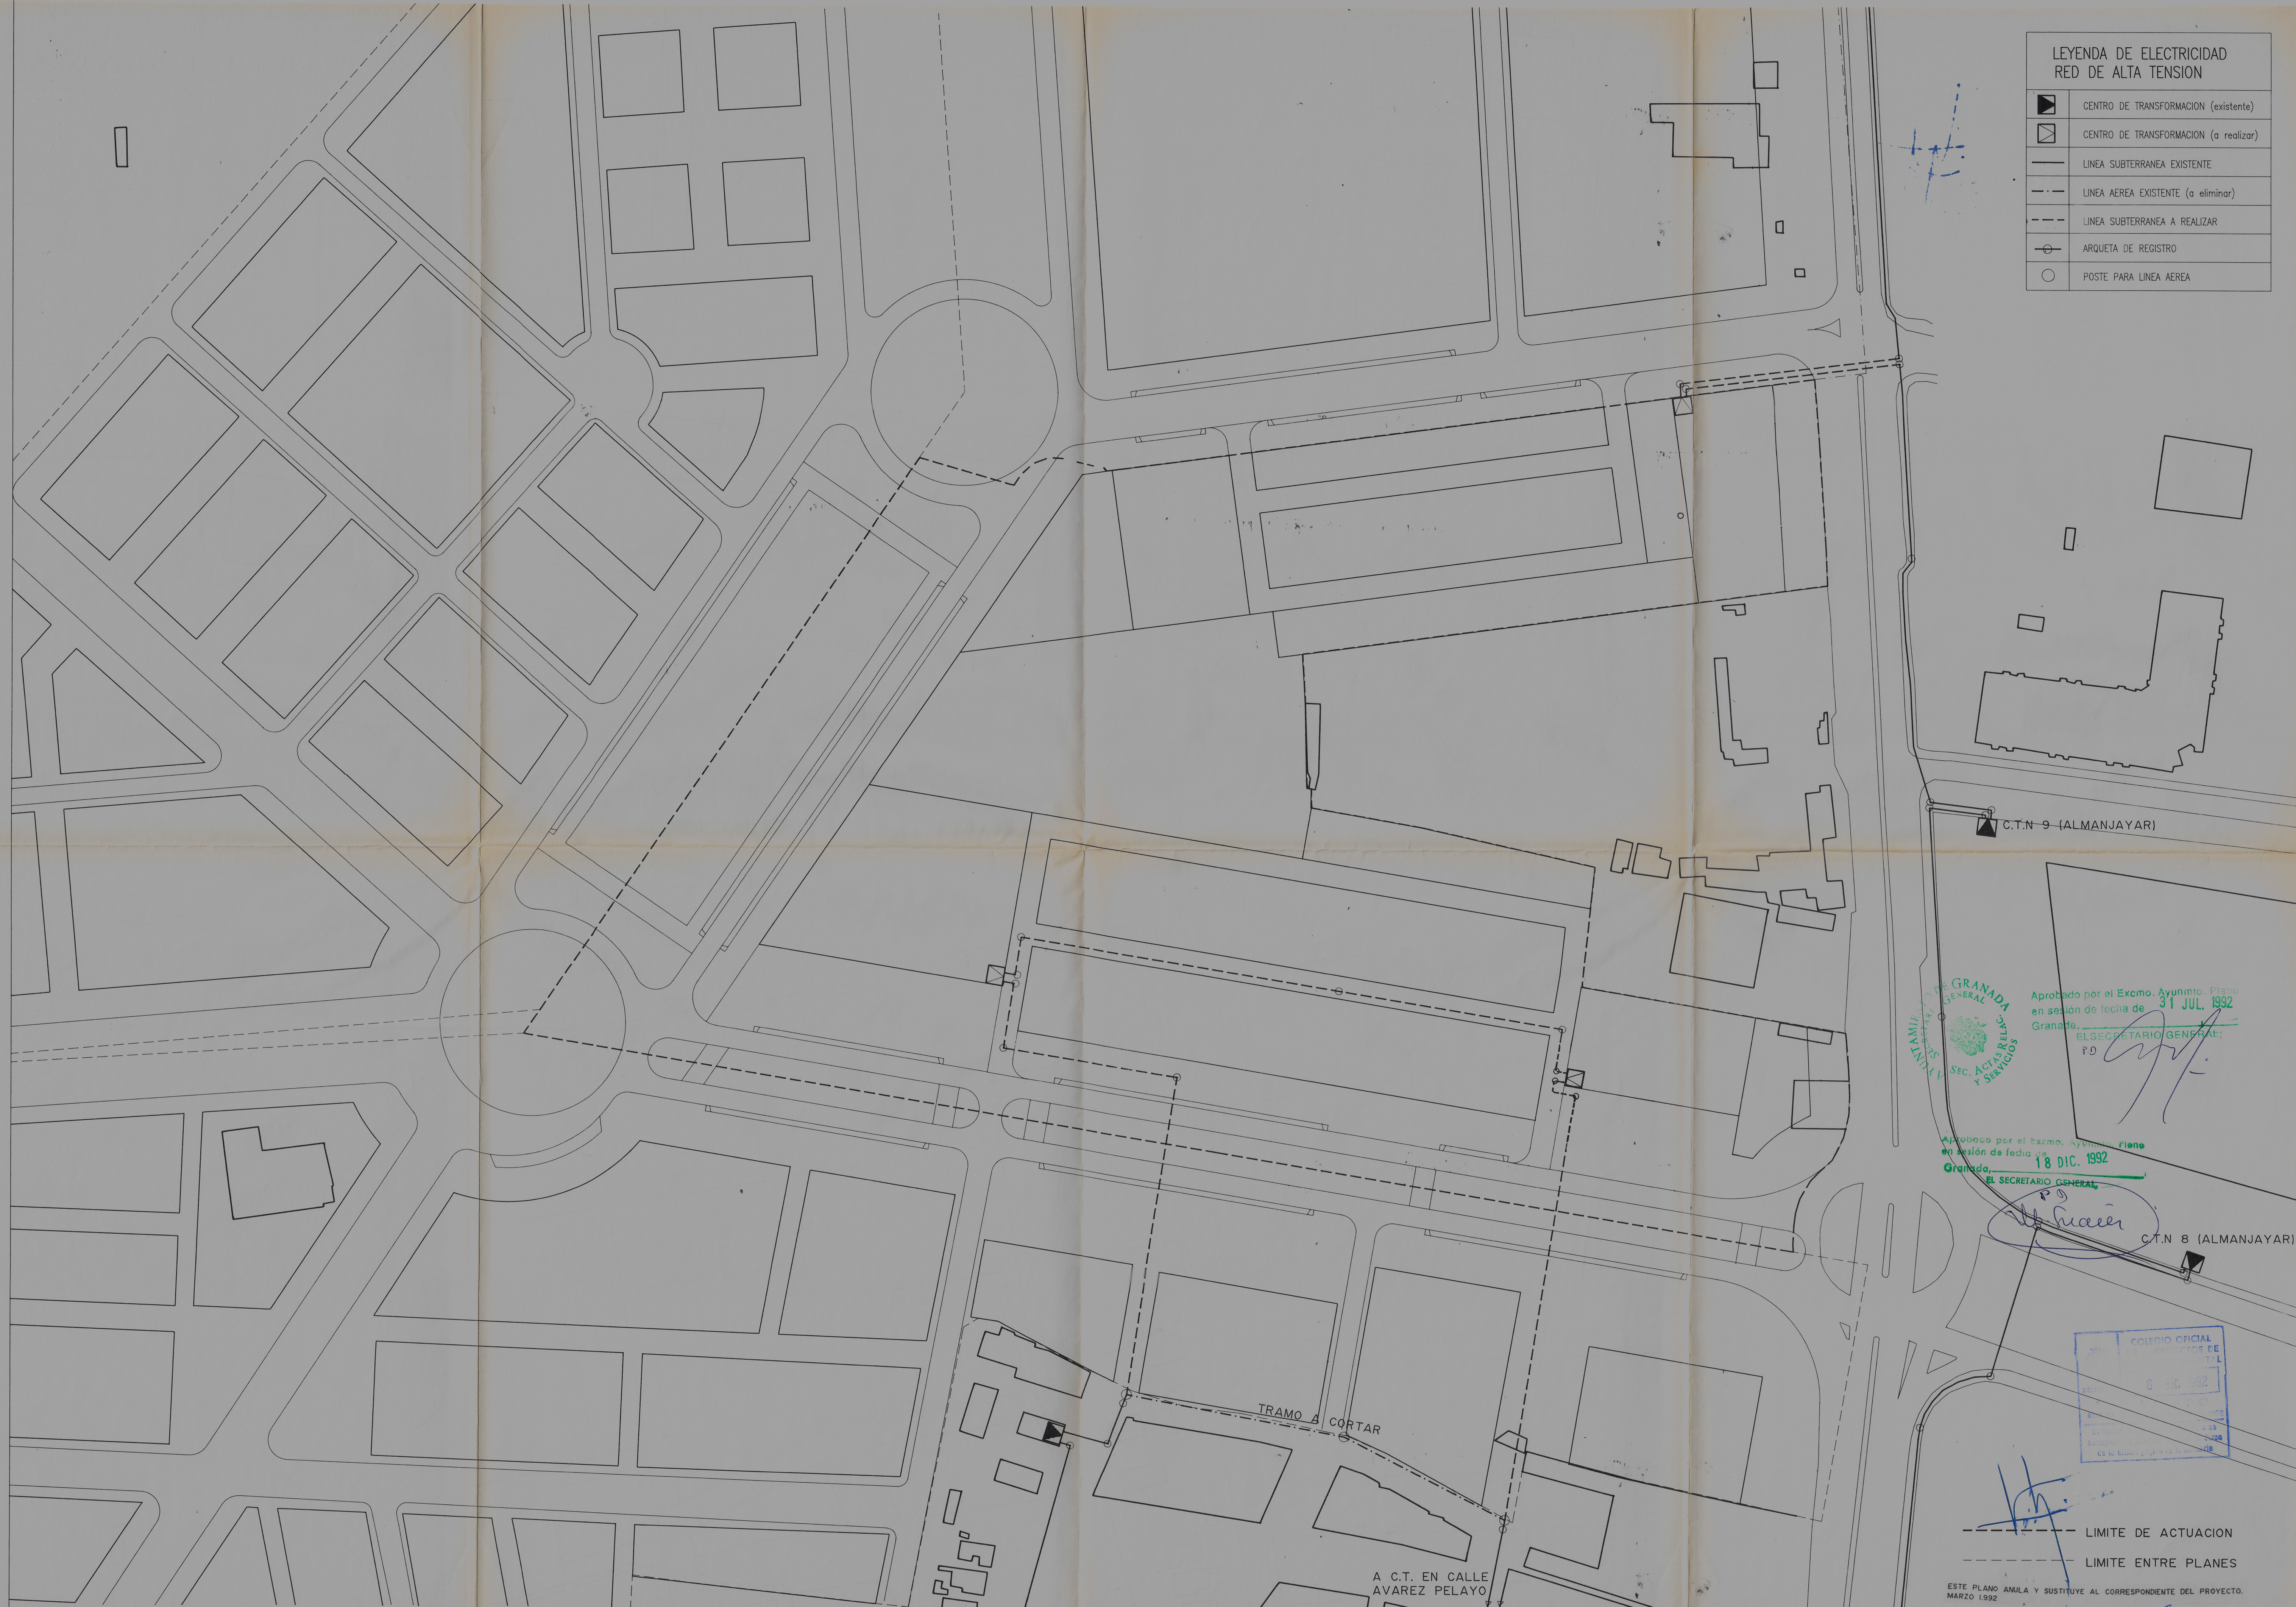

PROYECTO: PLA PARCIAL DE ORDENACION

ARQUITECTOS: JUAN ANTONIO TORRES LACAL

PLANO DE: ELECTRICIDAD (RED DE ALTA TENSION)

P-22 CARRETERA DE JAEN (GRANADA)

FERNANDO ARELLANO CARIÑANOS

P. N.- F-3

REF. 119148

E.- 1:1.000

AVENIDA DE MADRID N.-1
TF.-275658 -GRANADA
ARQUI-1