


444.900 445.000 445.100 445.200 445.300 445.400

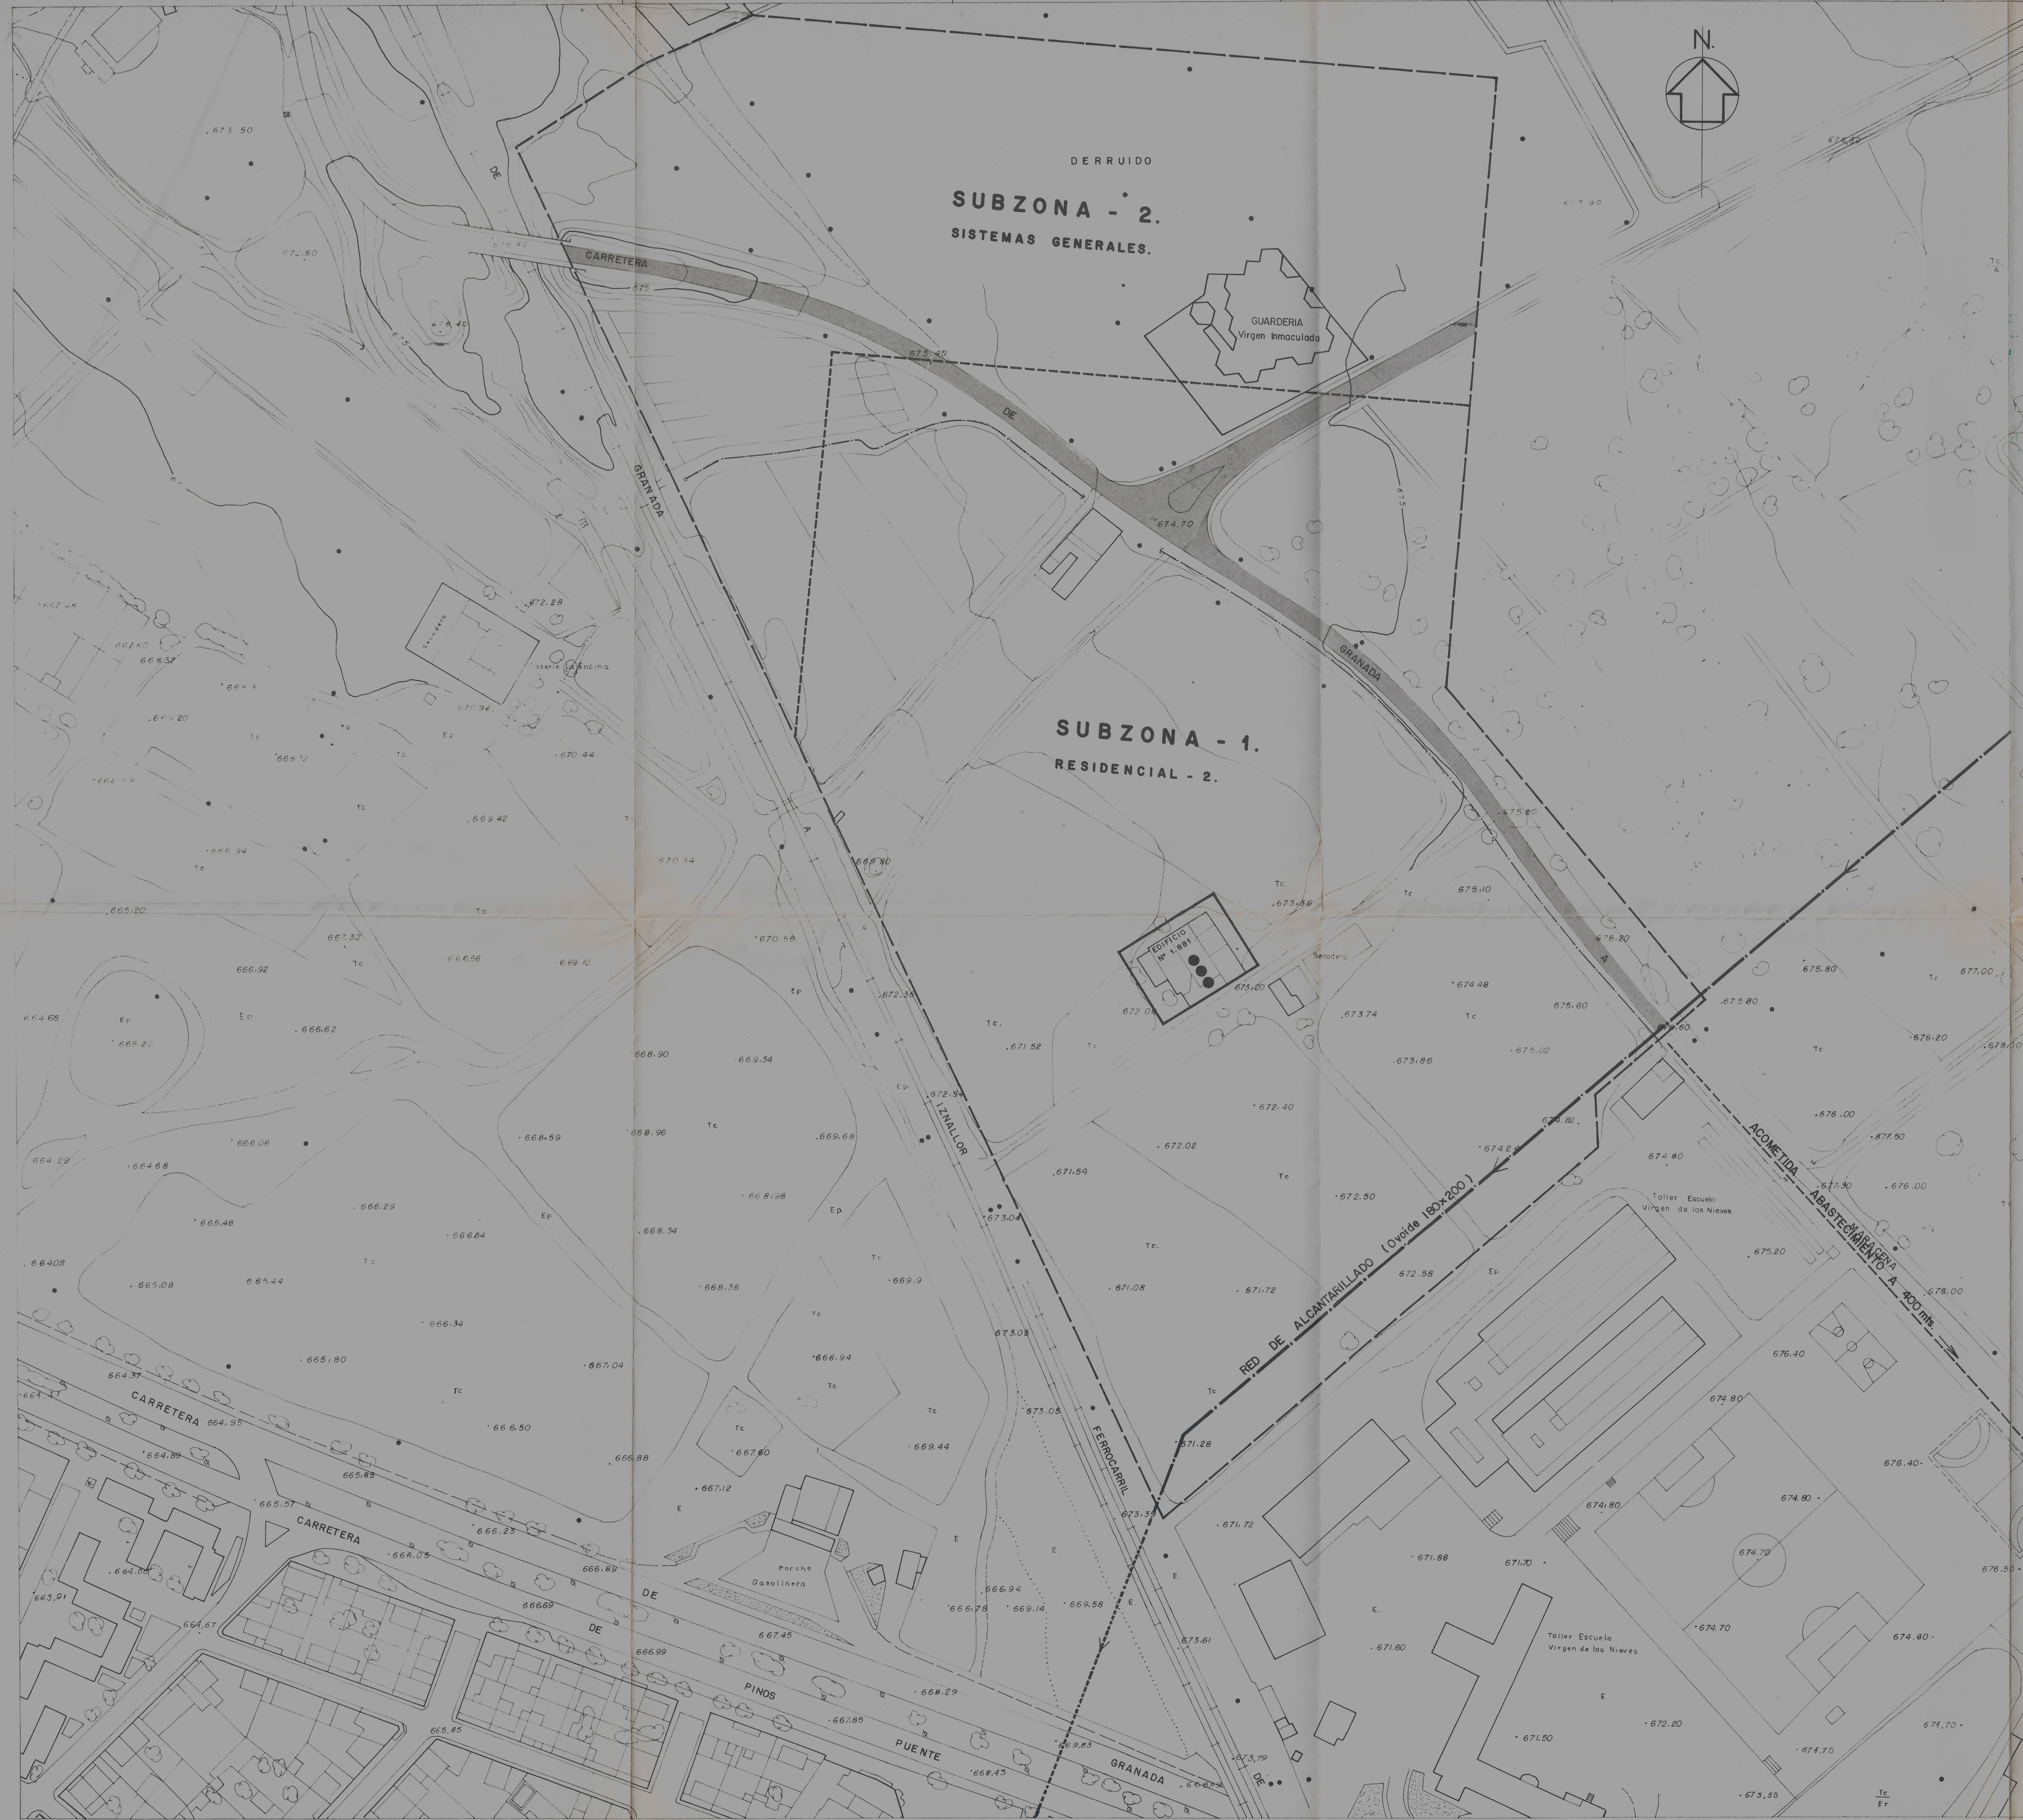

SUPERFICIES

SISTEMAS GENERALES	33.630	m ²
RESIDENCIAL 2	59.820	"
TOTAL	93.450	m²

4117000
4116900
4116800
4116700
4116600
4116500

PLAN PARCIAL

P-23

Aprobado por el Excmo Ayuntamiento Pleno
en sesión de fecha de **28 JUL 1989**
El SECRETARIO GENERAL
[Signature]
AYUNTAMIENTO DE GRANADA
ACTAS PLENO

PLANO:
**ESTADO ACTUAL
SERVICIOS EXISTENTES**

FECHA:	ESCALA:	PLANO N°
Granada, 27 ENE 1989	1:1.000	03.0

Aprobado por el Excmo. Ayuntmto. Pleno
en sesión de fecha de **27 ENE 1989**
Granada, **27 ENE 1989**
El SECRETARIO GENERAL
[Signature]
AYUNTAMIENTO DE GRANADA
ALCALDIA, SECRETARIA GENERAL
ACTAS

PROPIEDAD:

CONTENIDO:
INFORMACION:
EDIFICACIONES, USOS Y VEGETACION EXISTENTE.
ELEMENTOS DE INTERES.
INFRAESTRUCTURAS EXISTENTES.
TOPOGRAFICO.

Aprobado por el Excmo. Ayuntmto. Pleno
en sesión de fecha de **23 FEB 1990**
Granada, **23 FEB 1990**
El SECRETARIO GENERAL
[Signature]
AYUNTAMIENTO DE GRANADA
ACTAS PLENO

ARQUITECTO:
[Signature]
ANGEL RAMON MARTINEZ DEL VALLE

SUSTITUYE A :
SUSTITUIDO POR :

REFERENCIA :