

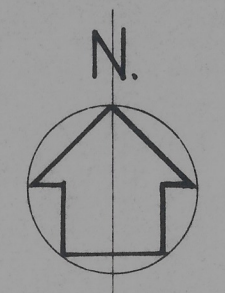


444.900 445.000 445.100 445.200 445.300 445.400

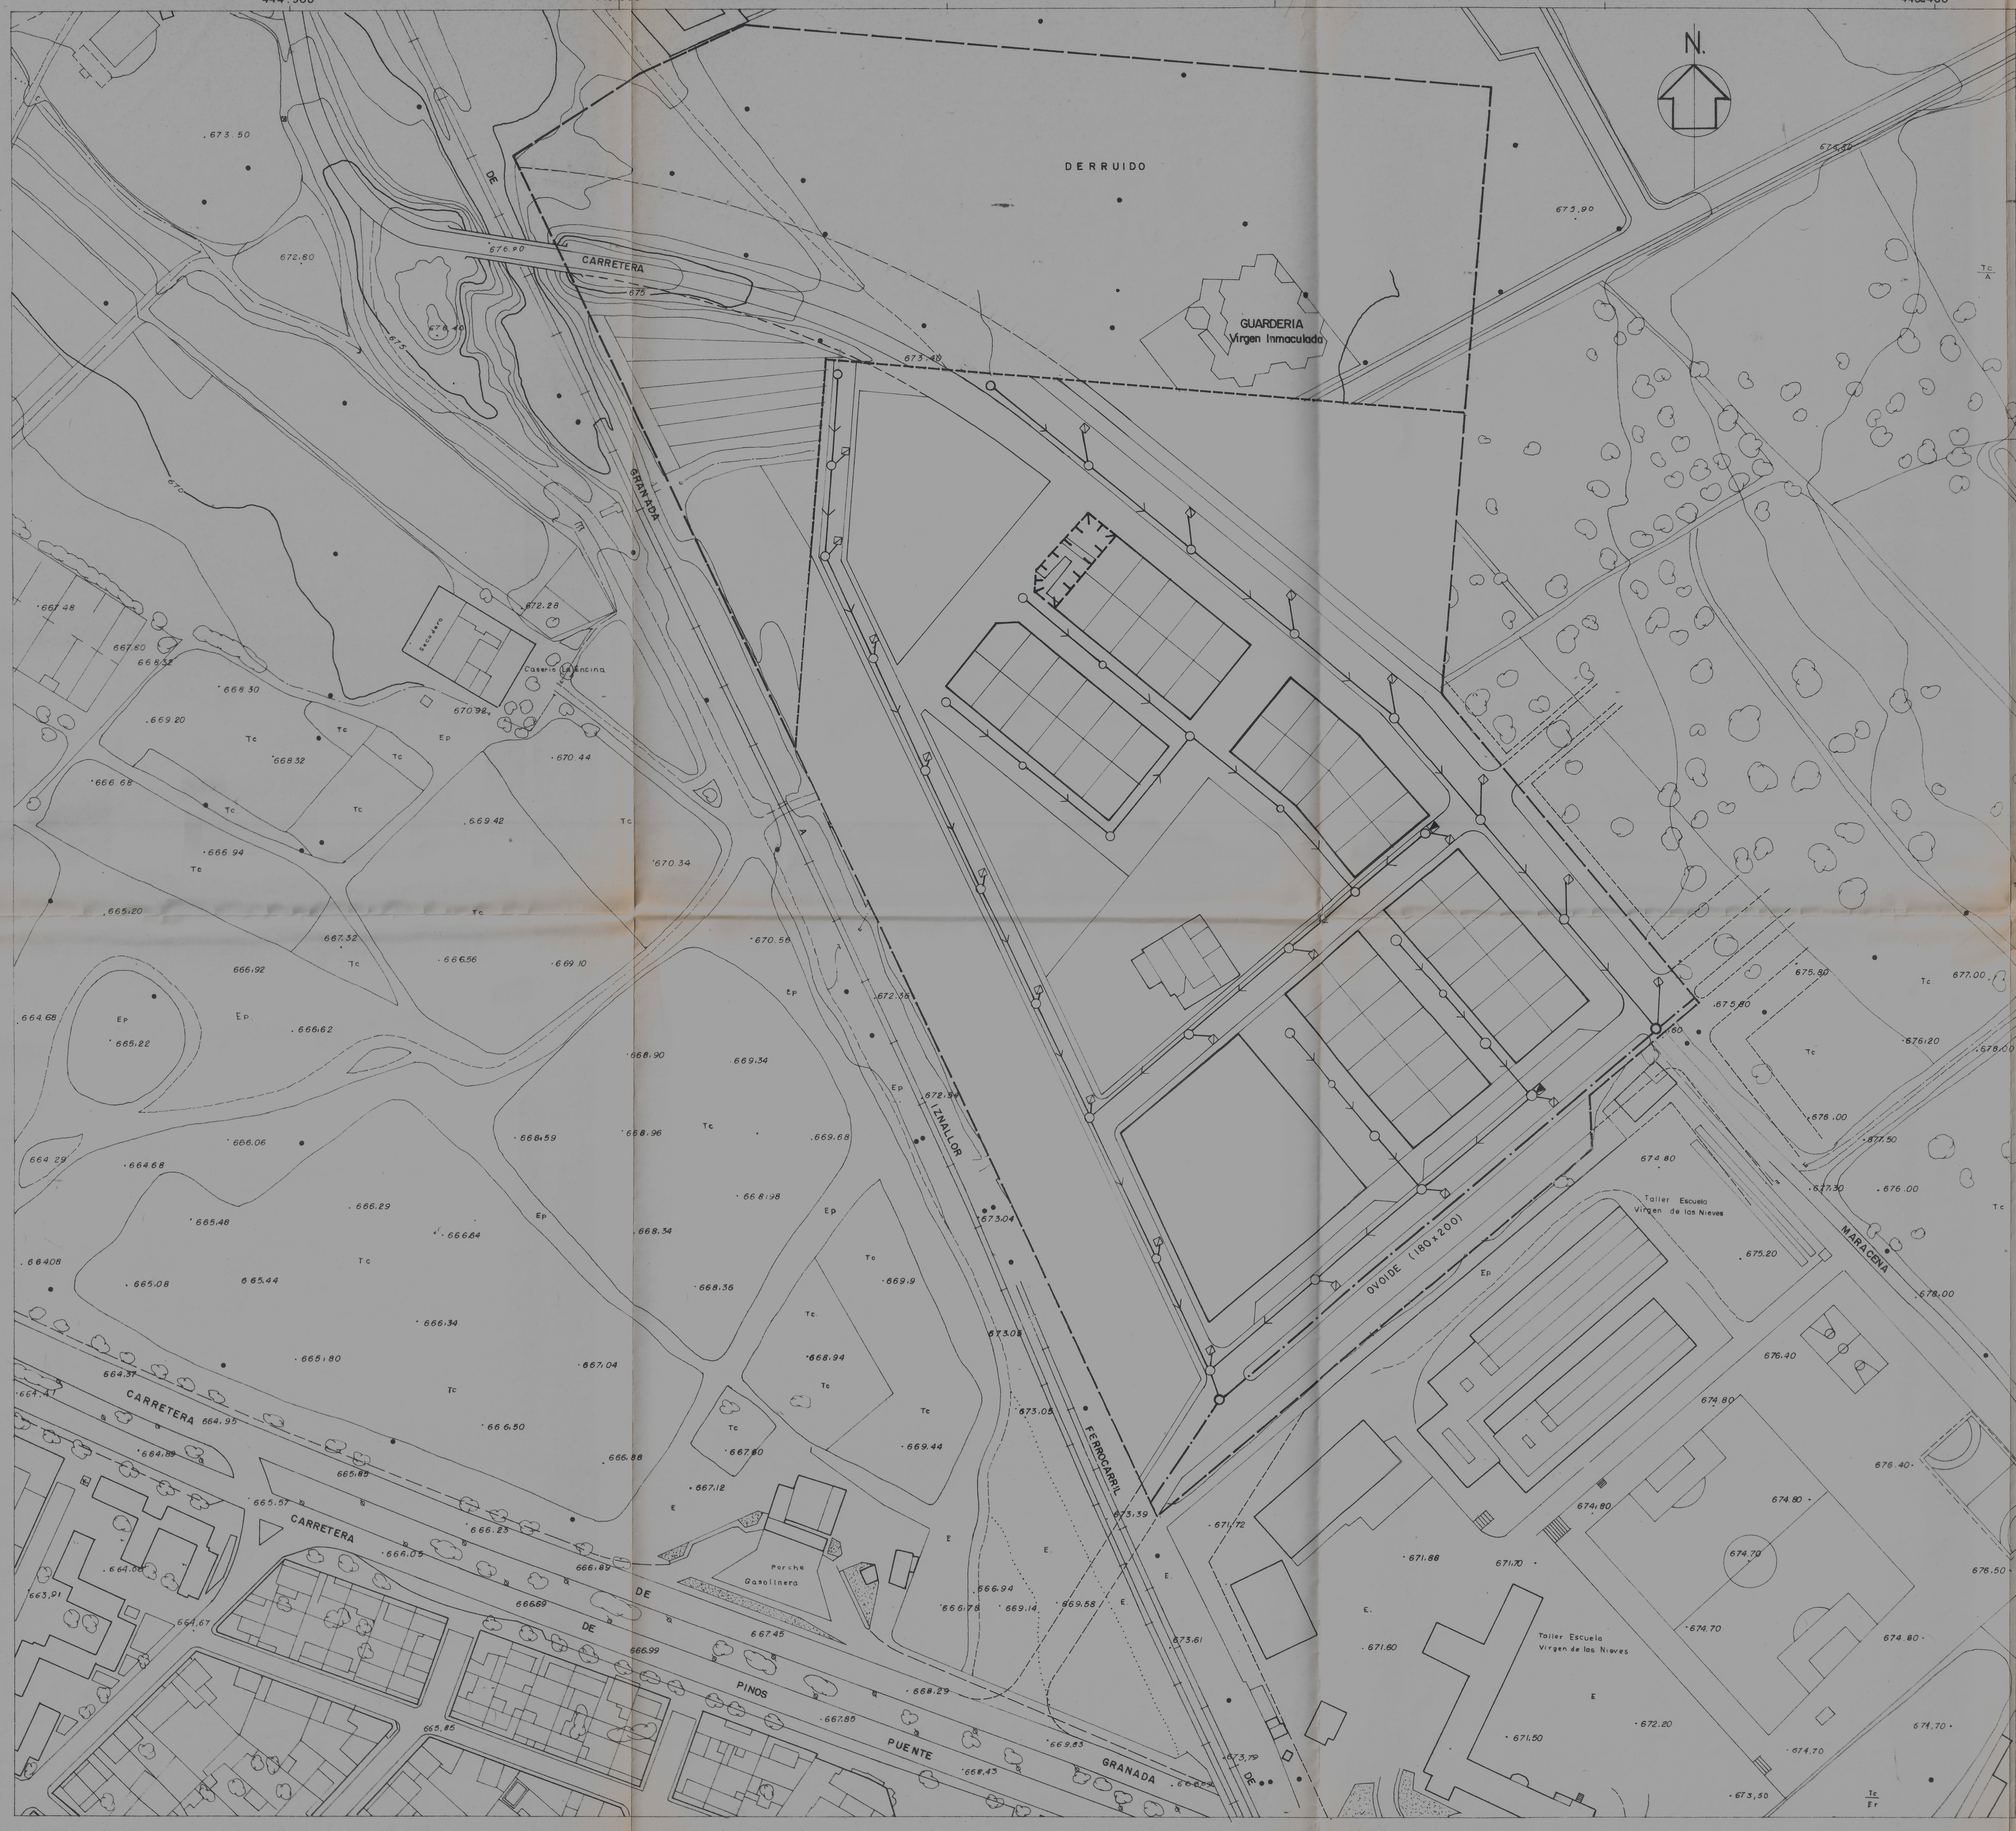


- LEYENDA.**
- RED EXISTENTE
 - CANALIZACION
 - == CANALIZACION REFORZADA
 - ARQUETA
 - POZO REGISTRO
 - ☒ SUMIDERO
 - ☒ CAMARA DE DESCARGA

Aprobado por el Excmo Ayuntamiento Pleno
 en sesión de fecha de **28 JUL. 1989**
 EL SECRETARIO GENERAL

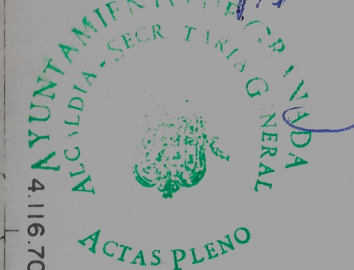

Aprobado por el Excmo. Ayuntmto. Pleno
 en sesión de fecha de **27 ENE. 1989**
 EL SECRETARIO GENERAL

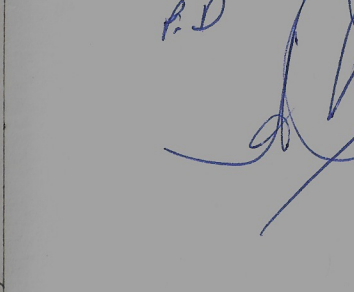

Aprobado por el Excmo. Ayuntmto. Pleno
 en sesión de fecha de **23 FEB. 1989**
 EL SECRETARIO GENERAL



PLAN PARCIAL

P-23

PLANO:
ALCANTARILLADO

FECHA:	ESCALA:	PLANO Nº
DICIEMBRE/87	1:1.000	09.0

PROPIEDAD:

CONTENIDO:
ORDENACION:
 INFRAESTRUCTURA BASICA.

ARQUITECTO:

 ANGEL RAMON MARTINEZ DEL VALLE

SUSTITUYE A :
 SUSTITUIDO POR :

4117.000
4116.900
4116.800
4116.700
4116.600